


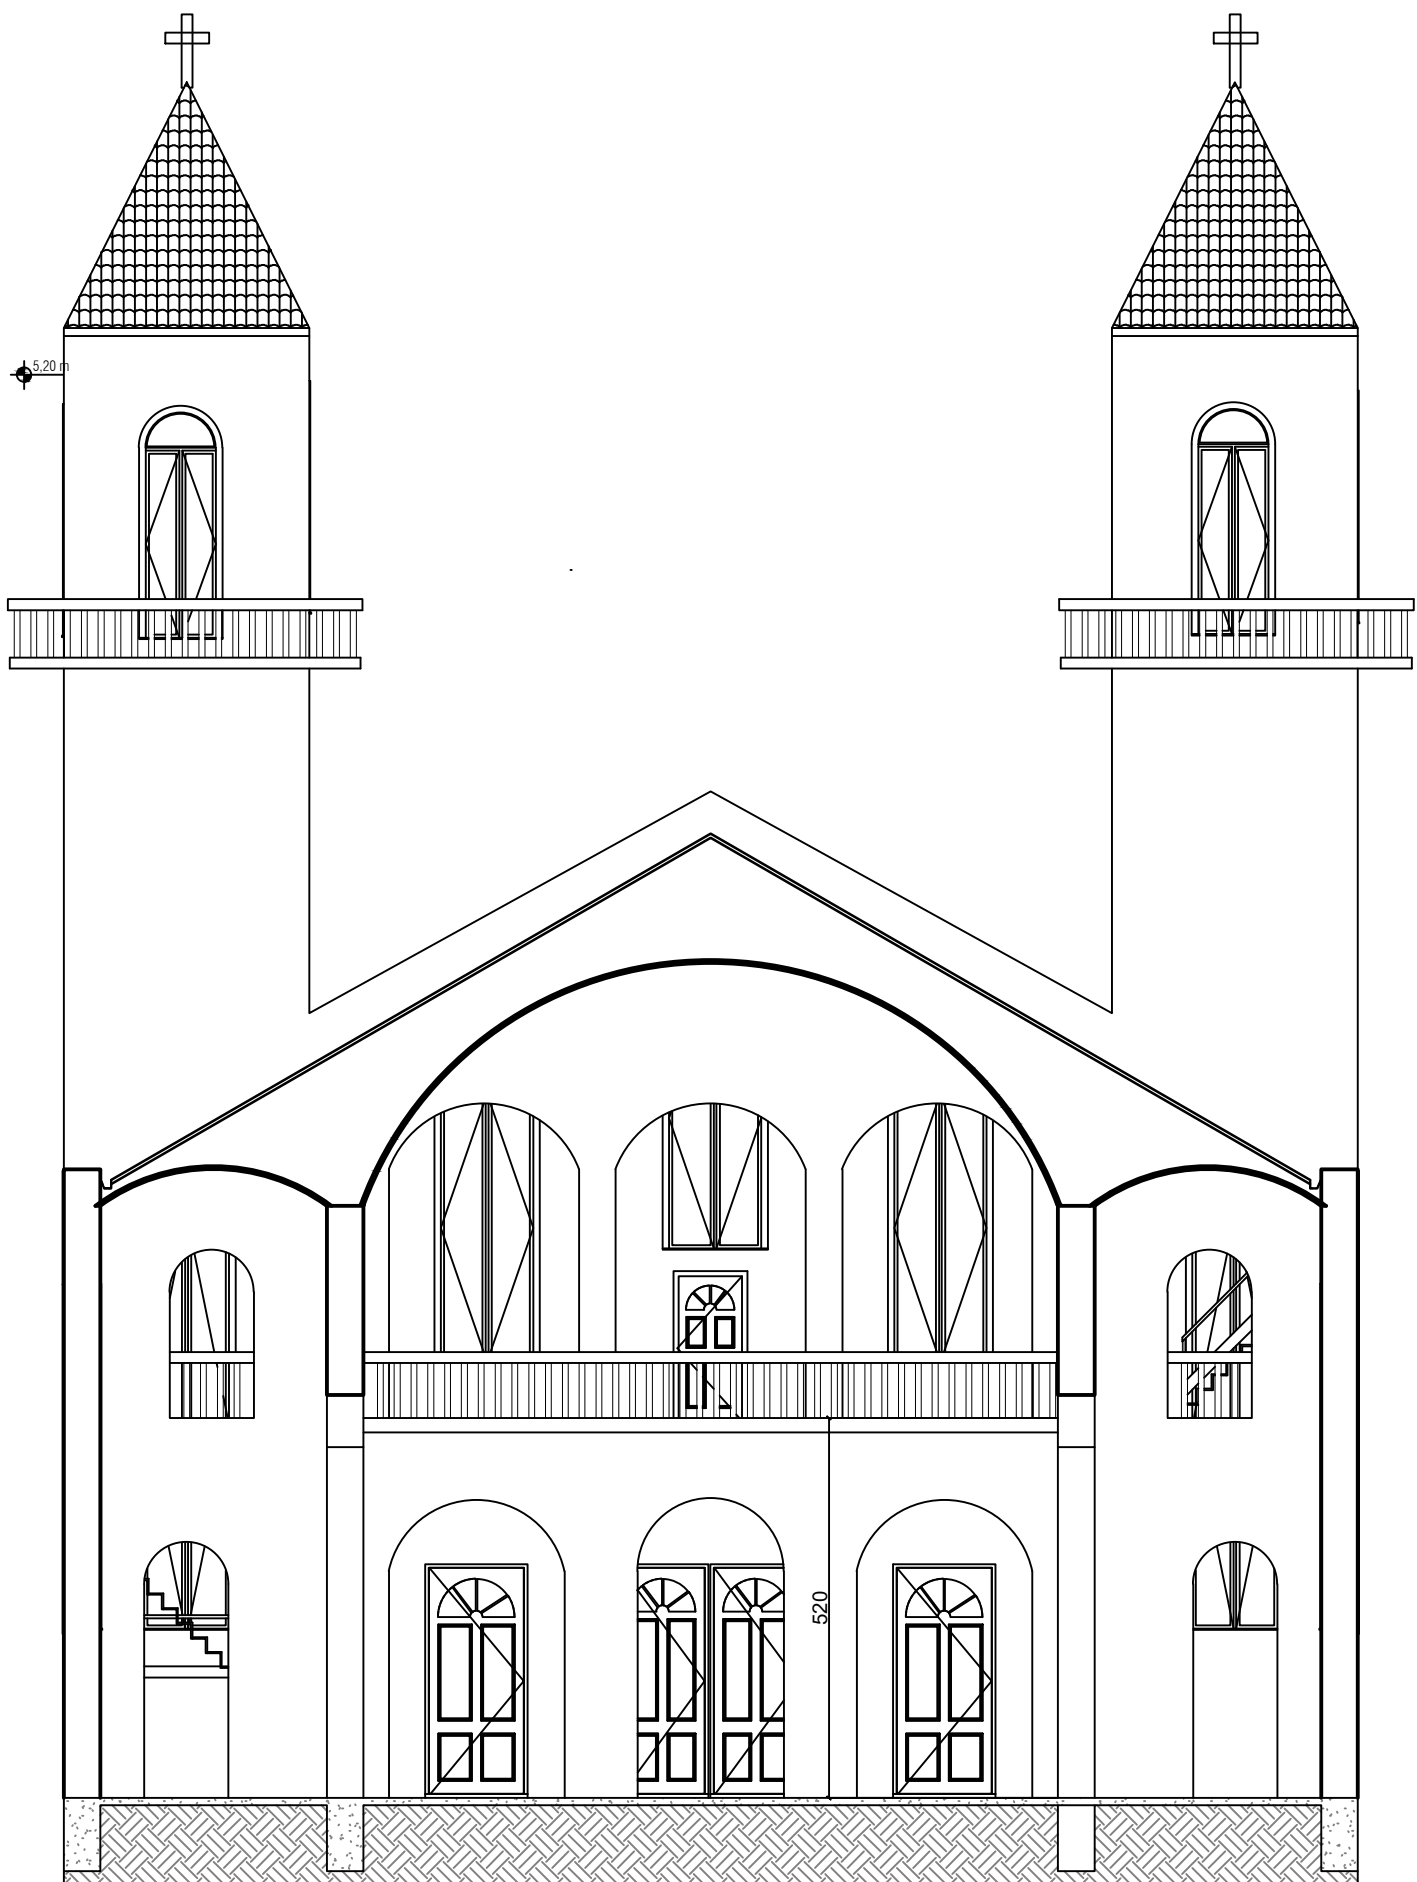

CORTE B
Esc. 1/100



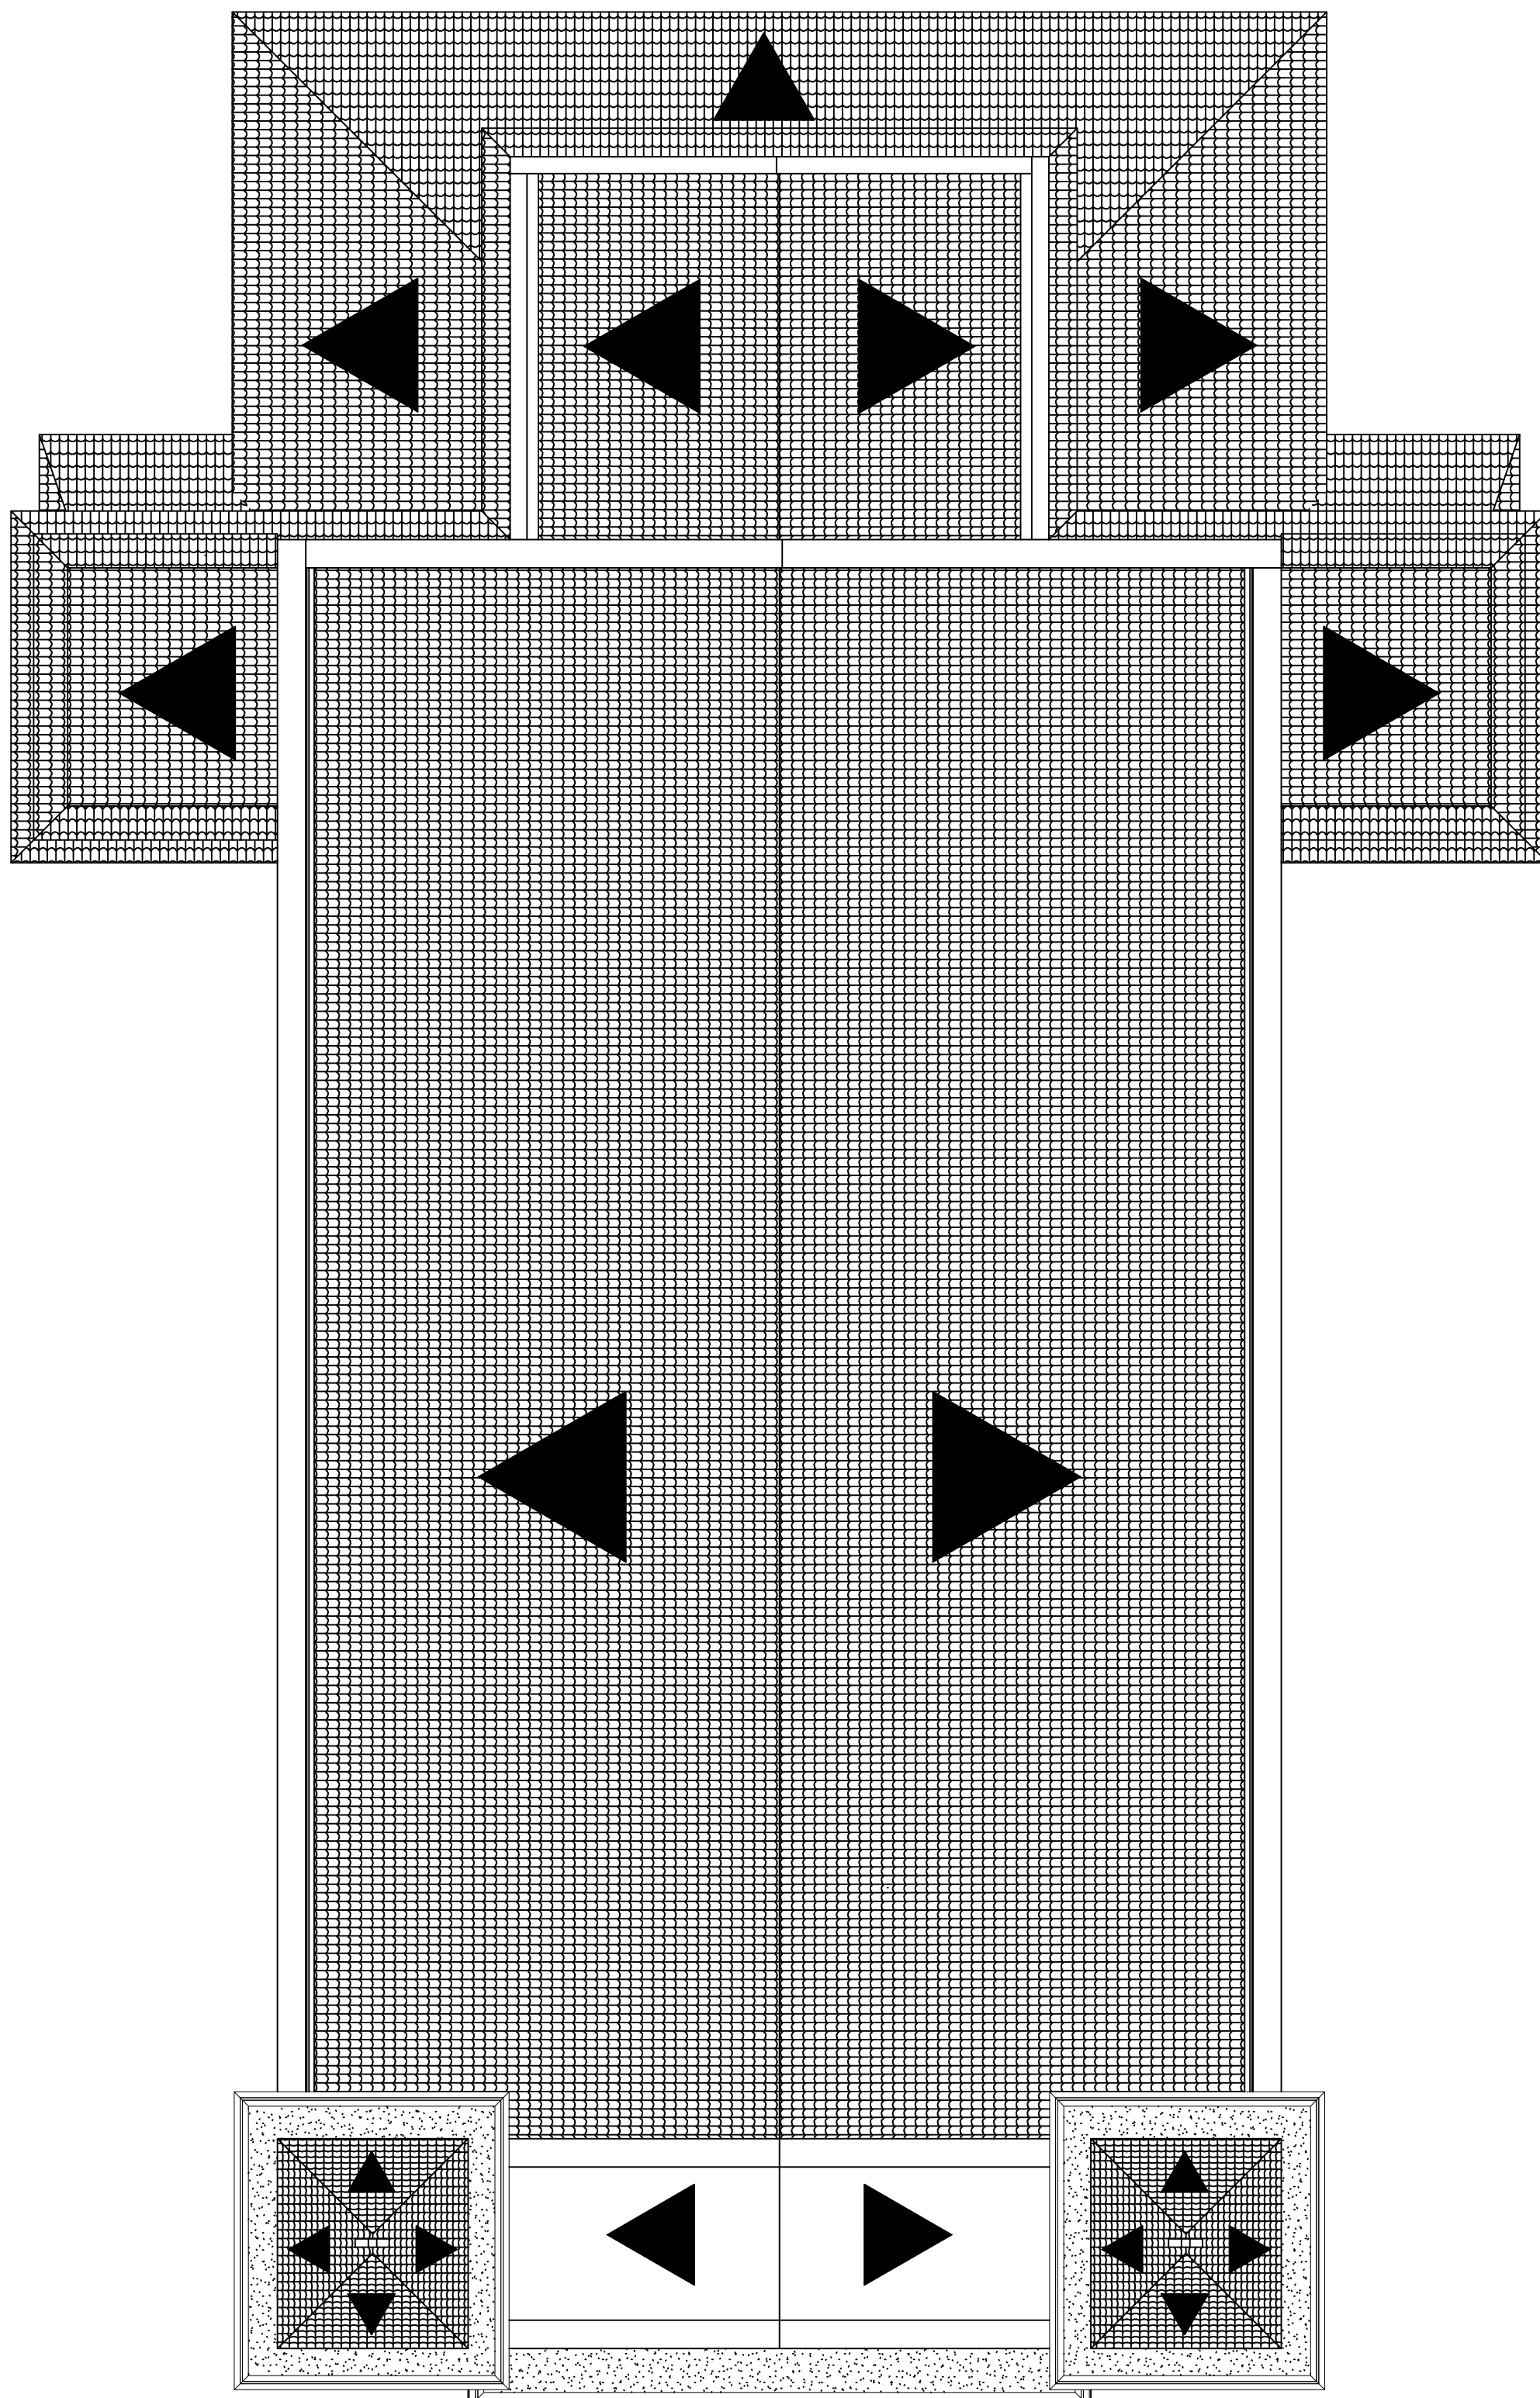


DIAGRAMA DA COBERTURA
Esc. 1/100

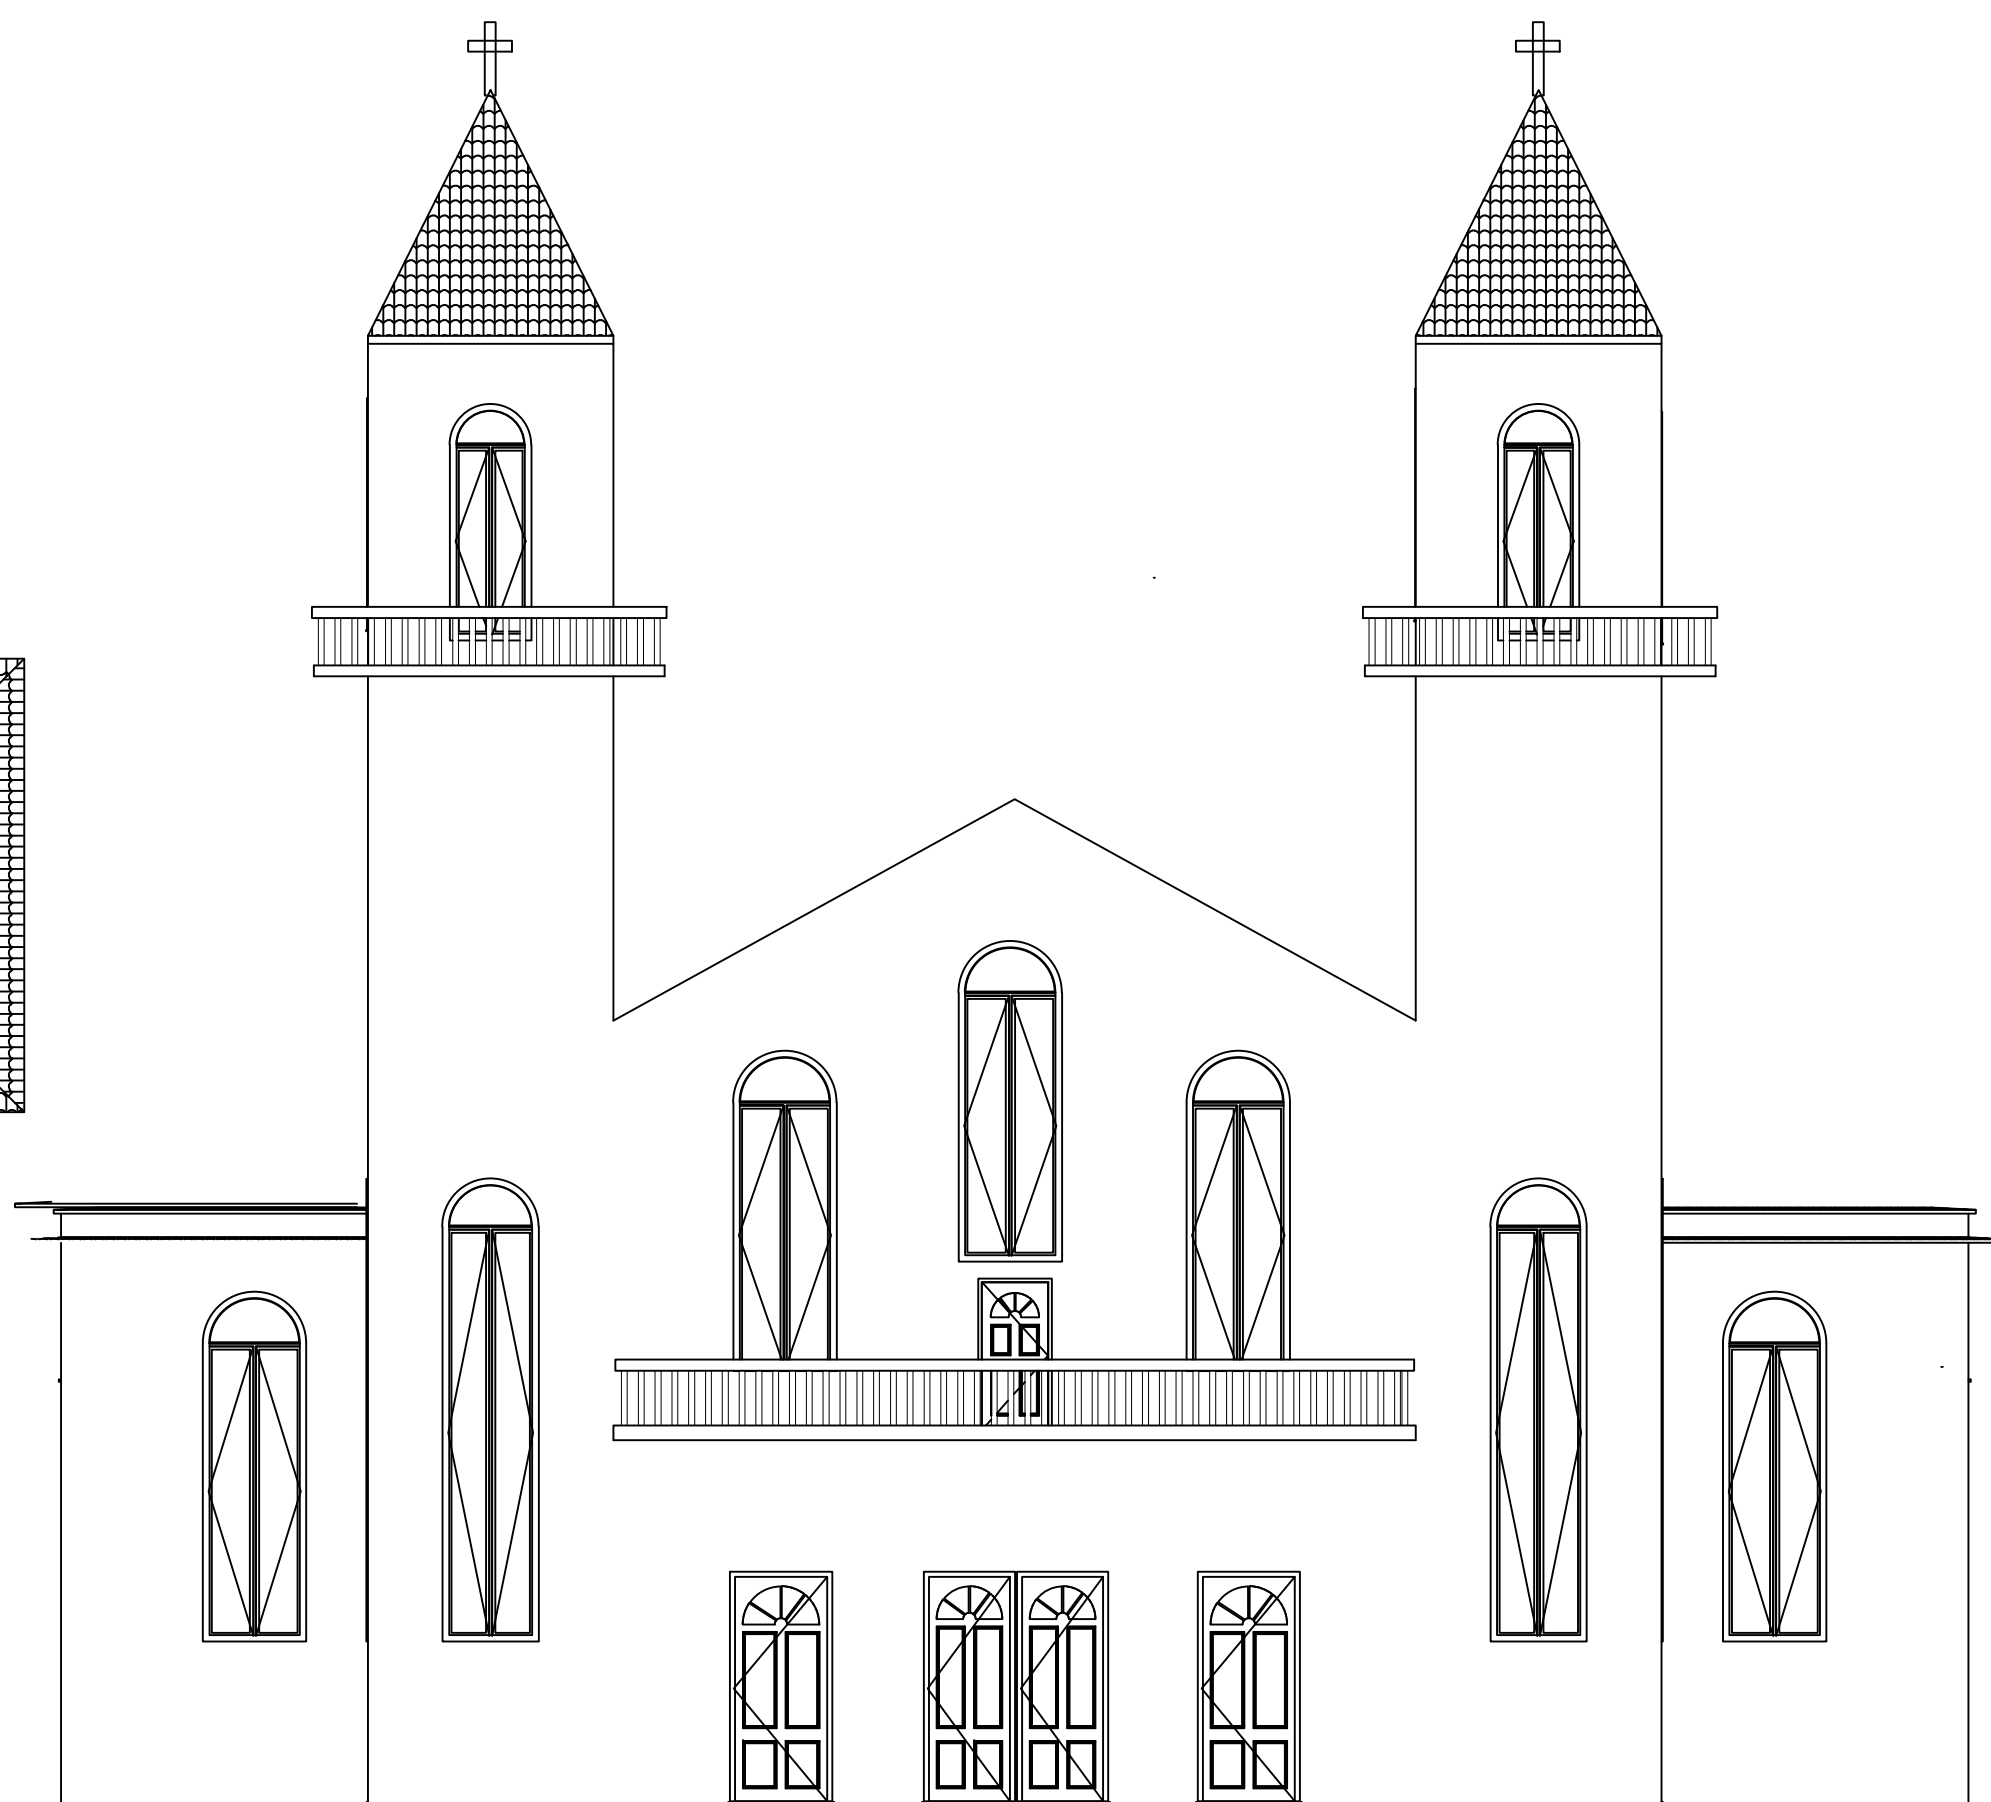

FACHADA FRONTAL
Esc. 1/100

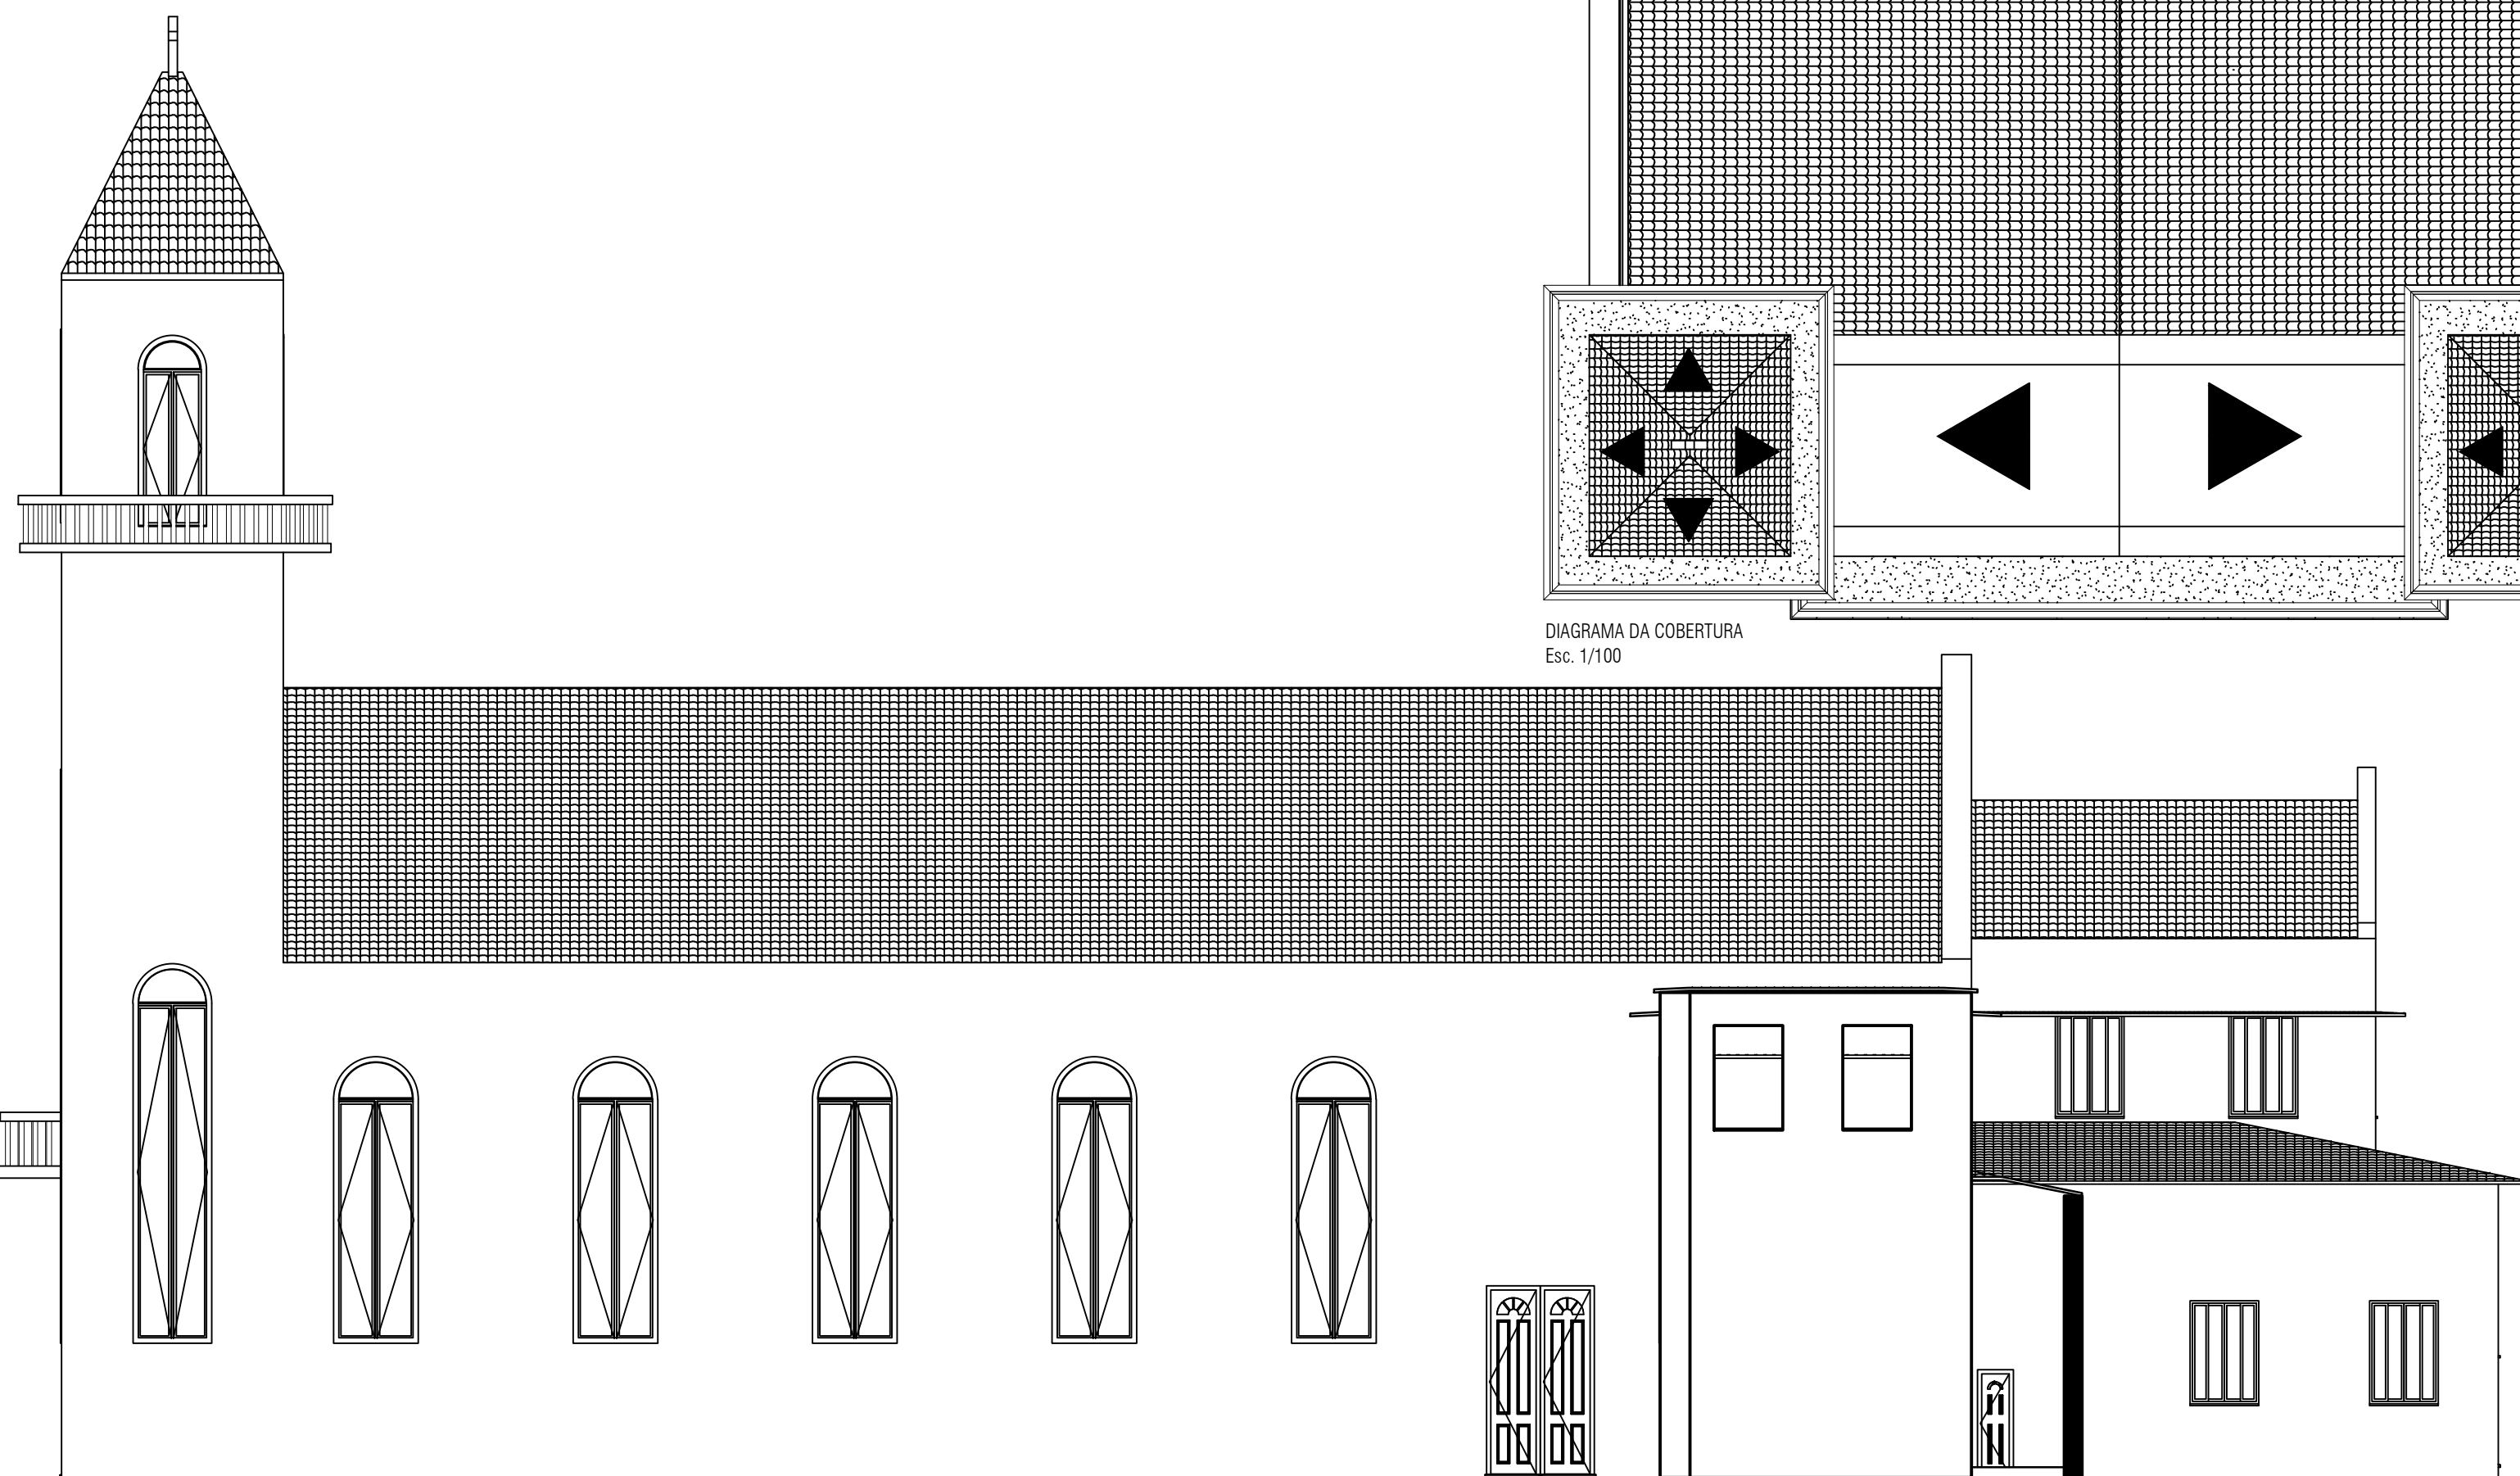

FACHADA LATERAL
Esc. 1/100

PAROQUIA DE SÃO CAETANO

Projeto Técnico Simplificado (PTS)

PROJETO DE COMBATE A INCÊNDIO E PÂNICO

DATA:
JAN/2023

FOLHA:
03/03

QUADRO DE ÁREAS
TÉRREO = 726,40 m²
Mezanino = 78,10 m²
SUBSOLO = 90,42 m²
TOTAL = 894,92 m²

Ocupação/Classificação
F-2 - IGREJAS, TEMPLOS, CAPELAS, SINAGOGAS,
MESQUITAS E ESPAÇOS ASSEMBLHADOS PARA REUNIÃO
OU CELEBRAÇÃO RELIGIOSA

Endereço:
PRAÇA HONÓRIO TEIXEIRA, S/Nº, CENTRO,
CIPOTÂNIA, MG

PROPRIETÁRIO / RESPONSÁVEL PELO USO
PAROQUIA SÃO CAETANO
CNPJ: 08.651.803/0001-18

RESPONSÁVEL TÉCNICO
NIVALDO INÁCIO DA SILVA
CREA: 330760MG

Conteúdo:
CORTES, DIAGRAMA DE COBERTURA, PERSPECTIVA E FACHADAS