


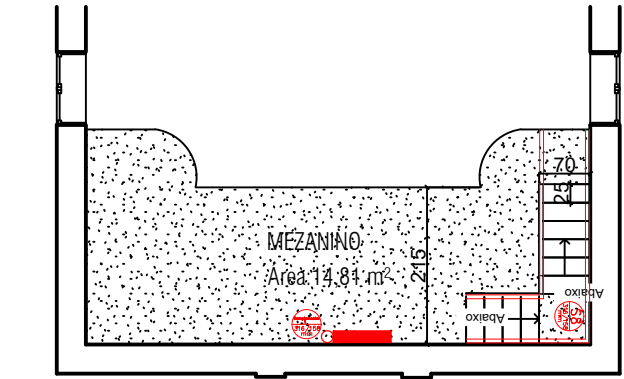


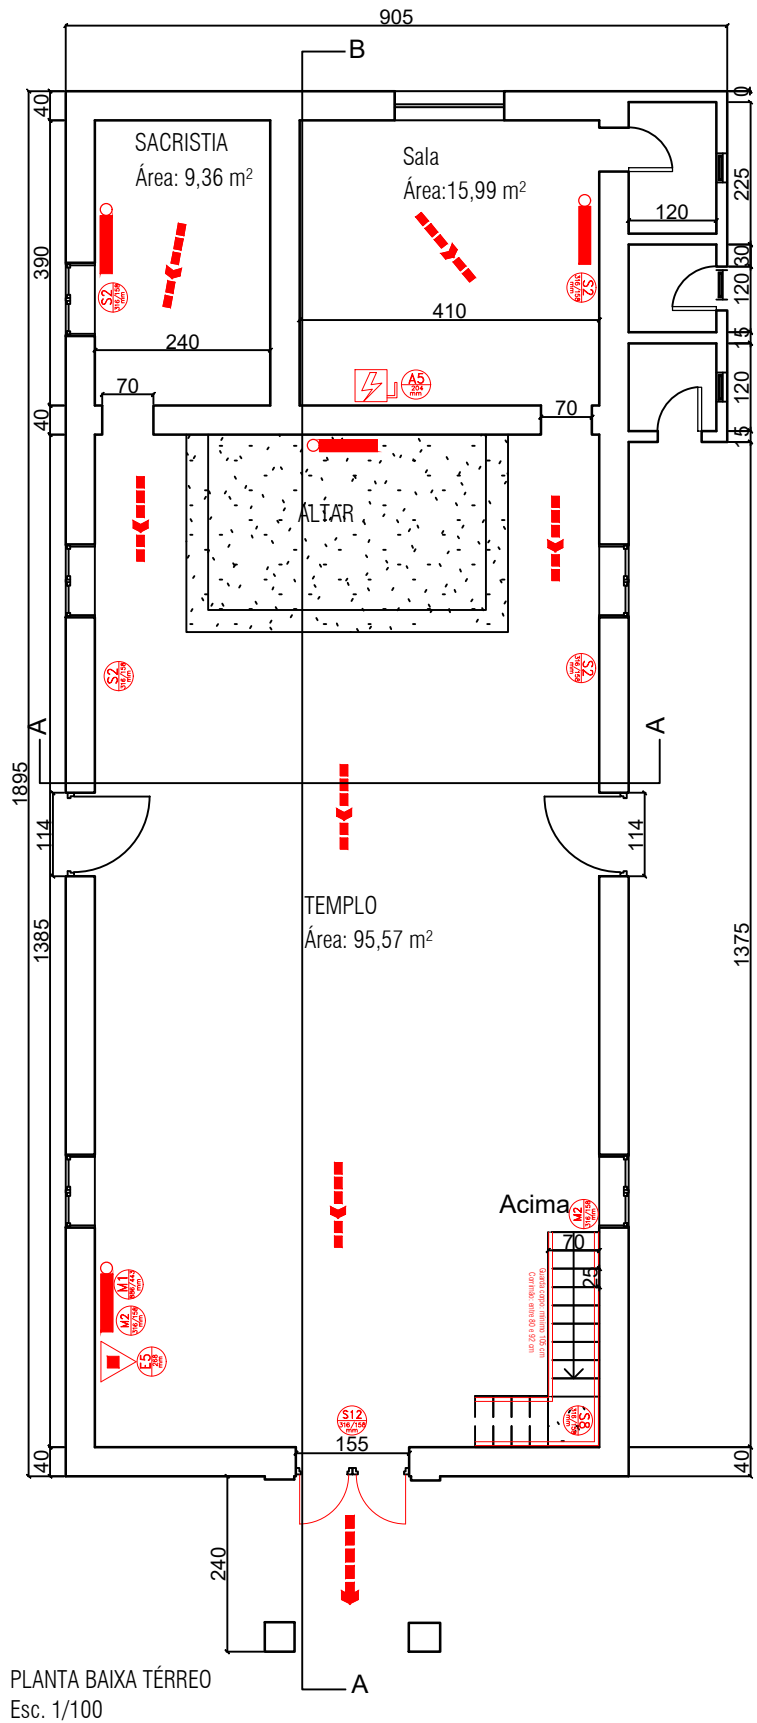


PLANTA BAIXA MEZANINO
Esc. 1/100

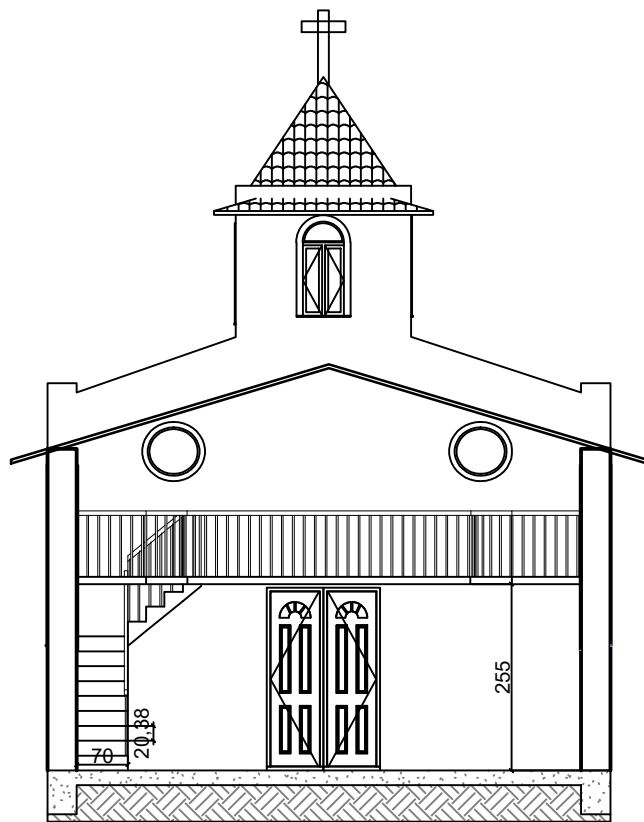


CORTE A
Esc. 1/100

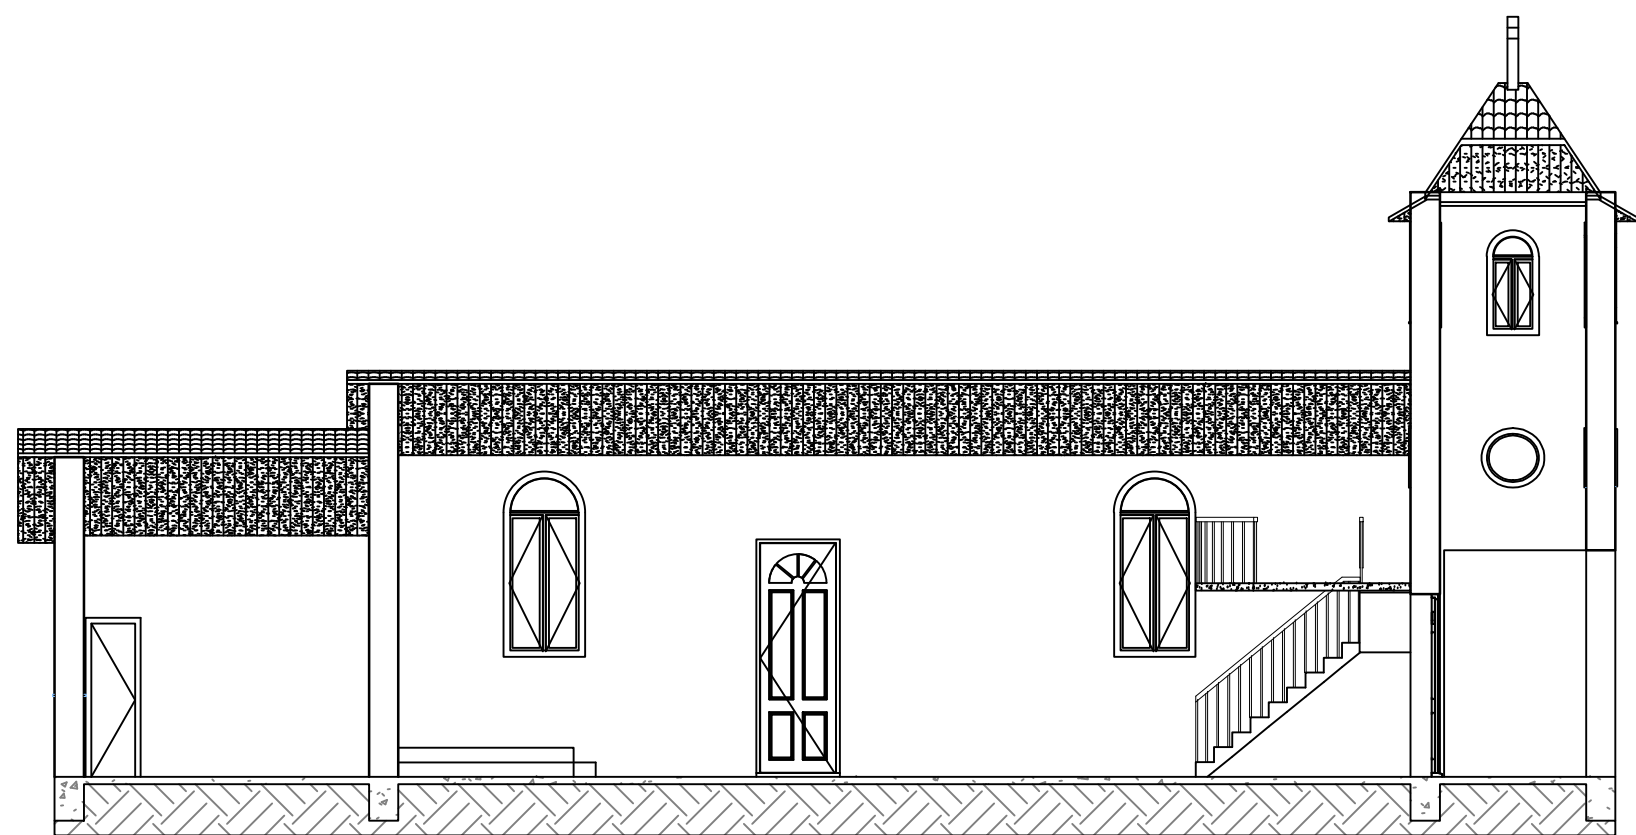

CORTE B
Esc. 1/100

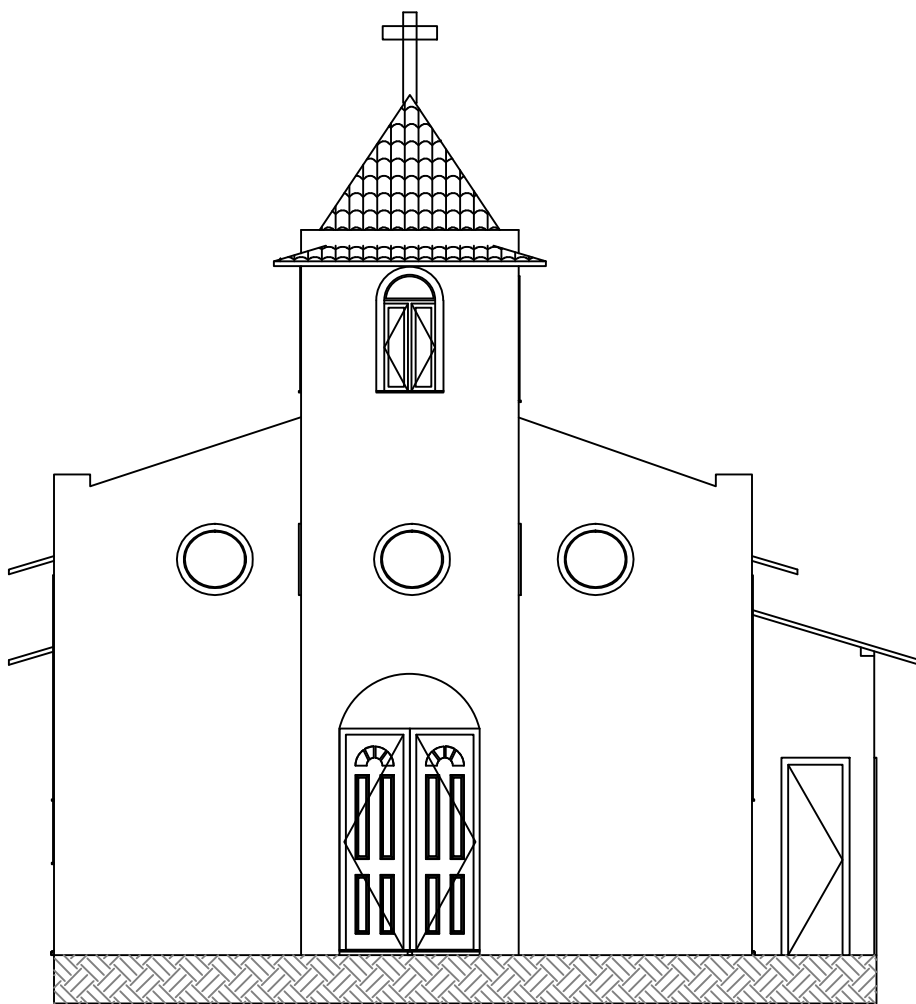

FACHADA FRONTAL
Esc. 1/100

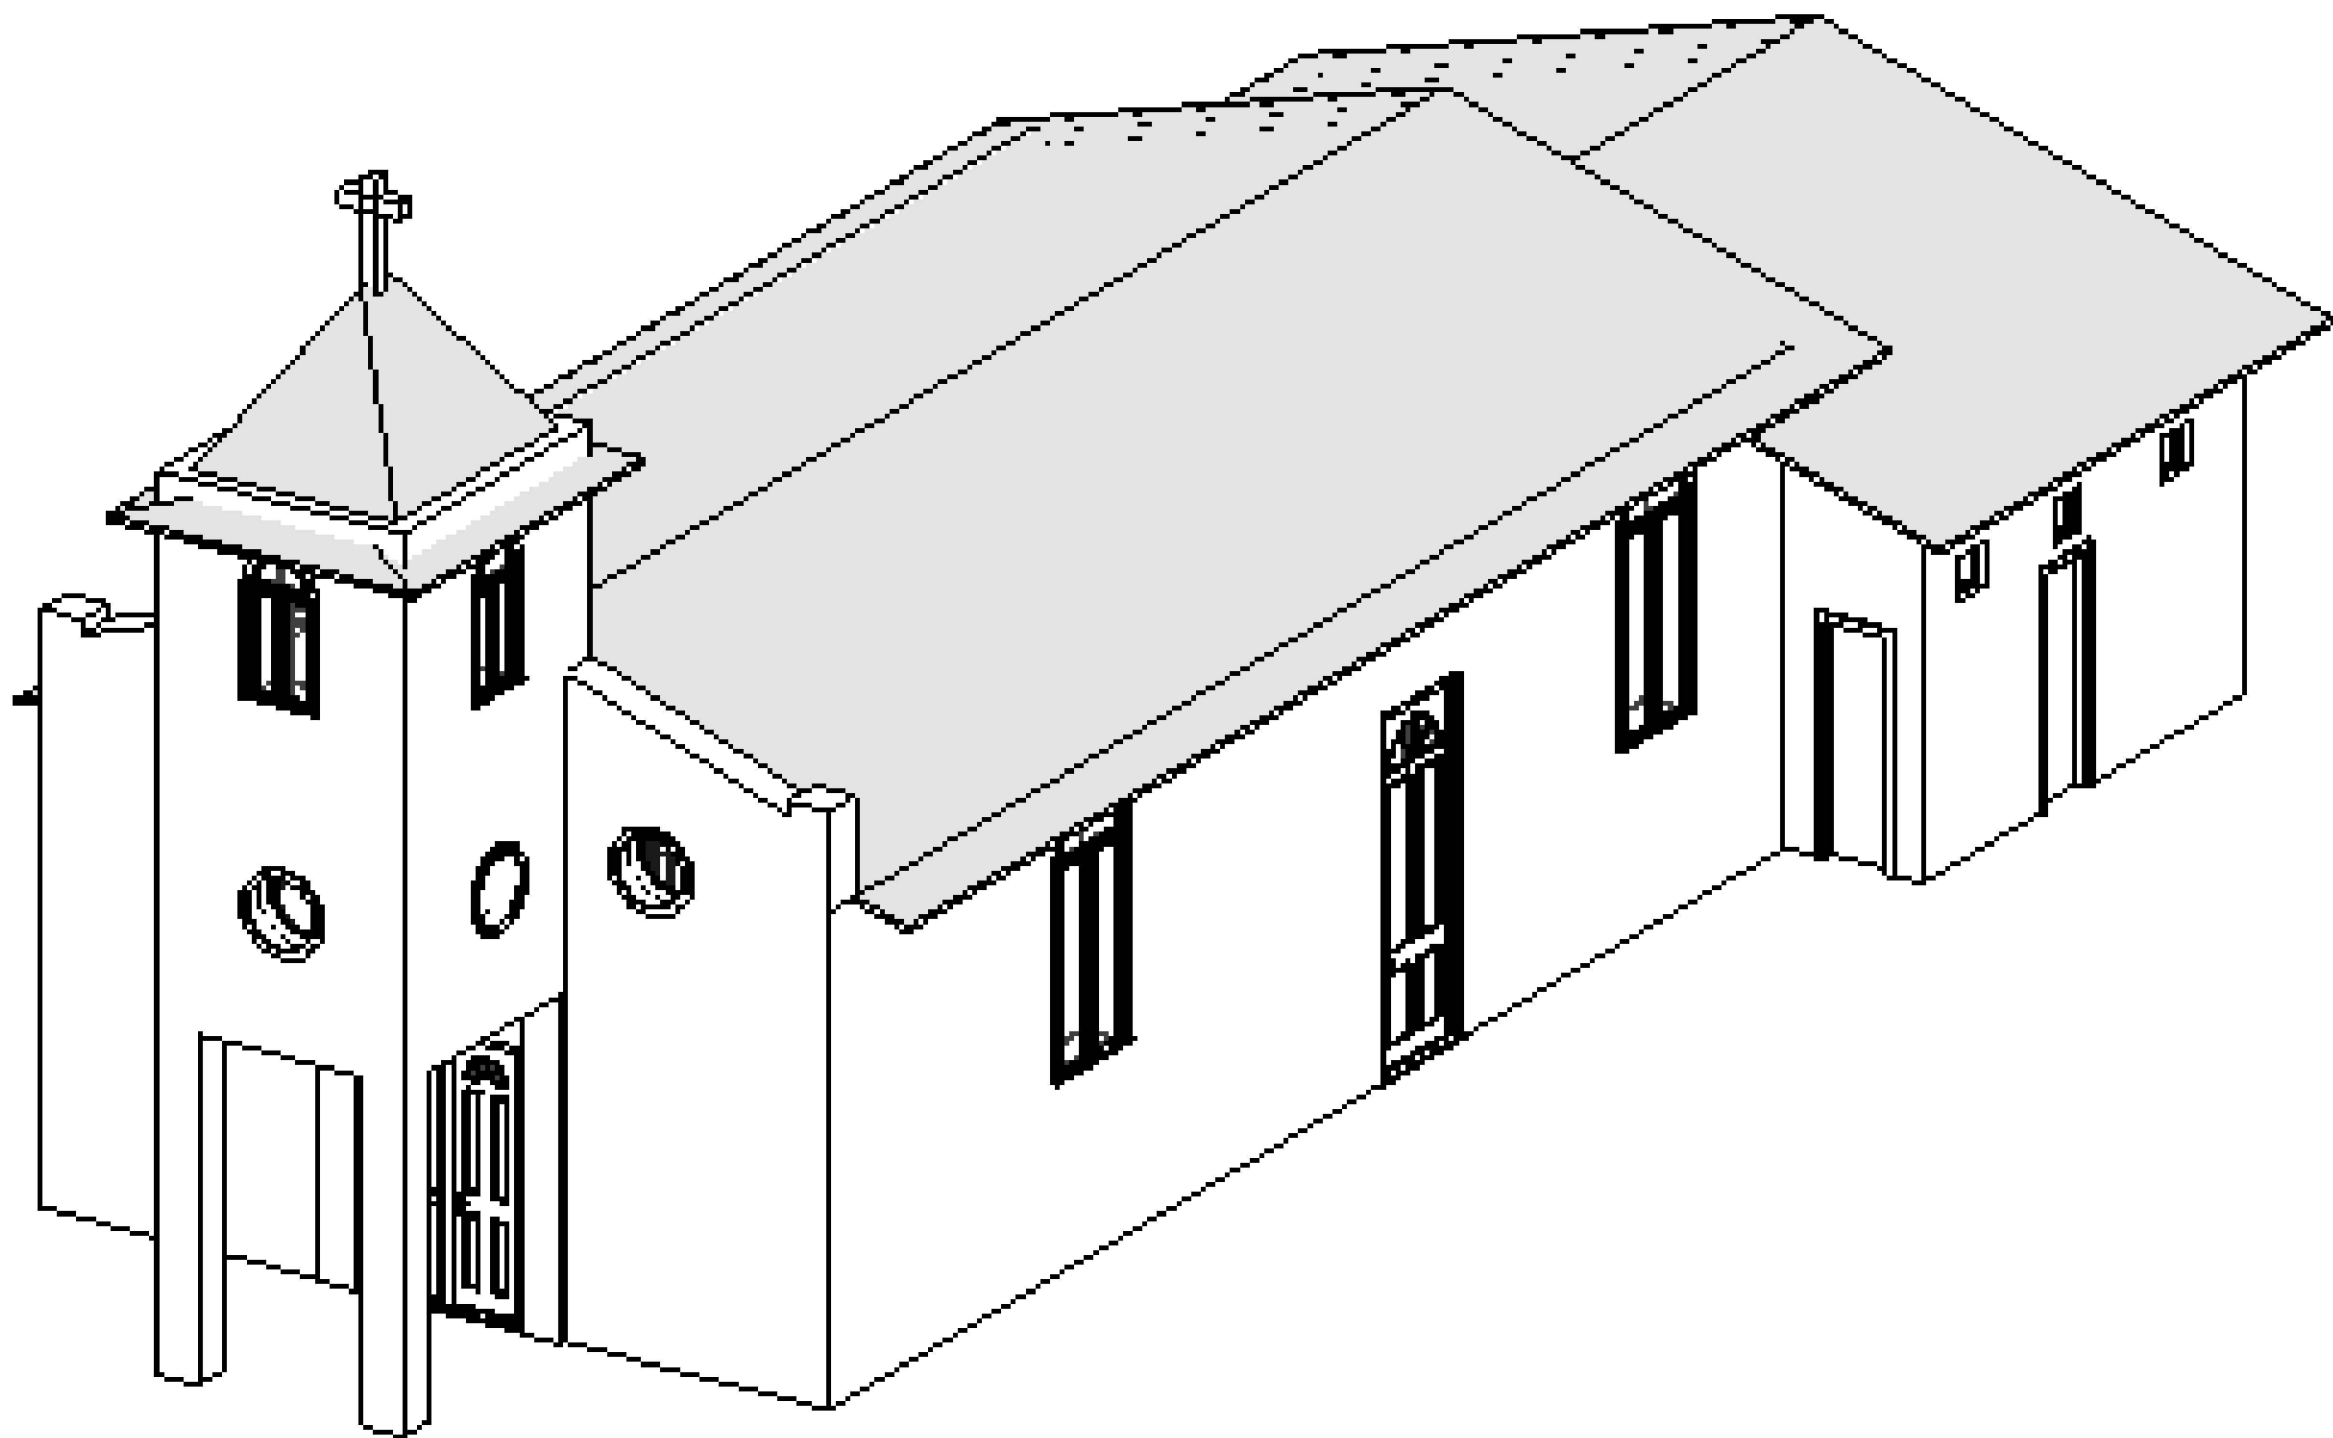

PERSPECTIVA
S/ Esc.

Memorial de cálculo das saídas de emergência

Área total da edificação = 132,34 m²

Ocupação/classificação
F-2 - reunião de público - IGREJAS, TEMPLOS, CAPELAS,
SINAGOGAS, MESQUITAS E ESPAÇOS ASSEMBLADOS PARA
REUNIÃO OU CELEBRAÇÃO RELIGIOSA

Térreo: área total: 125,24 m²

População: 125 pessoas

Mezanino: área total: 14,81 m²

População: 14 pessoas

CÁLCULO DAS SAÍDAS:

Pavimento de maior população

Acessos e descargas e Portas

Térreo

$N = \frac{P}{P} = \frac{125}{100} = 1,25$ Arredondando $N = 2,0$ UP

Valor adotado 1,55 m = Aproximadamente 2,81 UP

Escadas e Rampas

Mezanino

$N = \frac{P}{P} = \frac{14}{7,5} = 0,1866$ Arredondando $N = 1,0$ UP

Valor adotado 0,70 m = Aproximadamente 1,27 UP

Valor de acordo com o item 6.7.1 alínea 'a' da IT40.

TABELA 4 IT 08			
OCUPAÇÃO GRUPO/DIVISÃO	POPULAÇÃO	CAPACIDADE U DE PASSAGEM	
		ACESSO E DESCARGAS	ESCALAS E RAMPAS
F	F-2	UMA PESSOA POR M² DE ÁREA	100


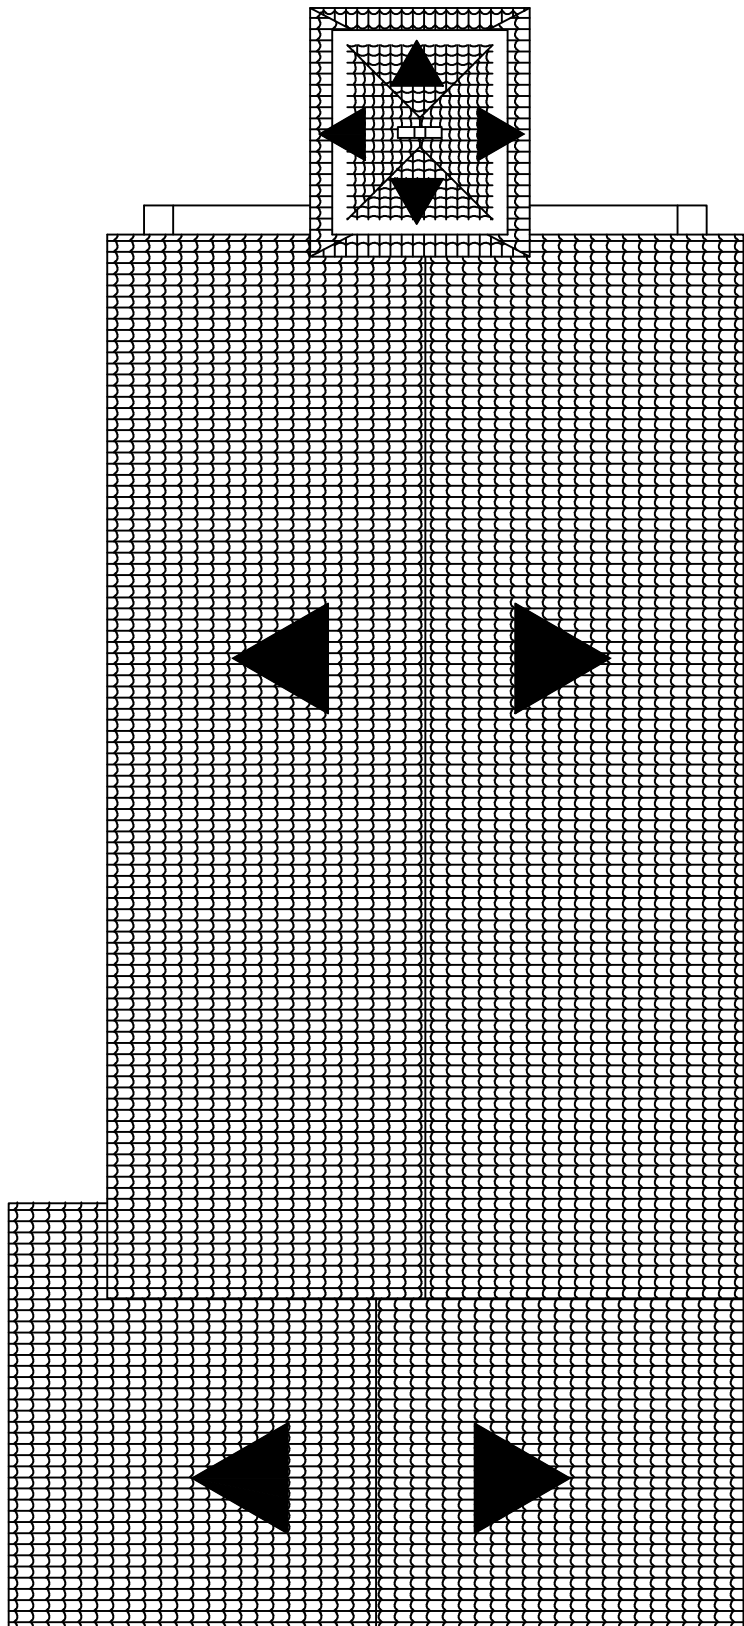


DIAGRAMA DA COBERTURA
Esc. 1/100

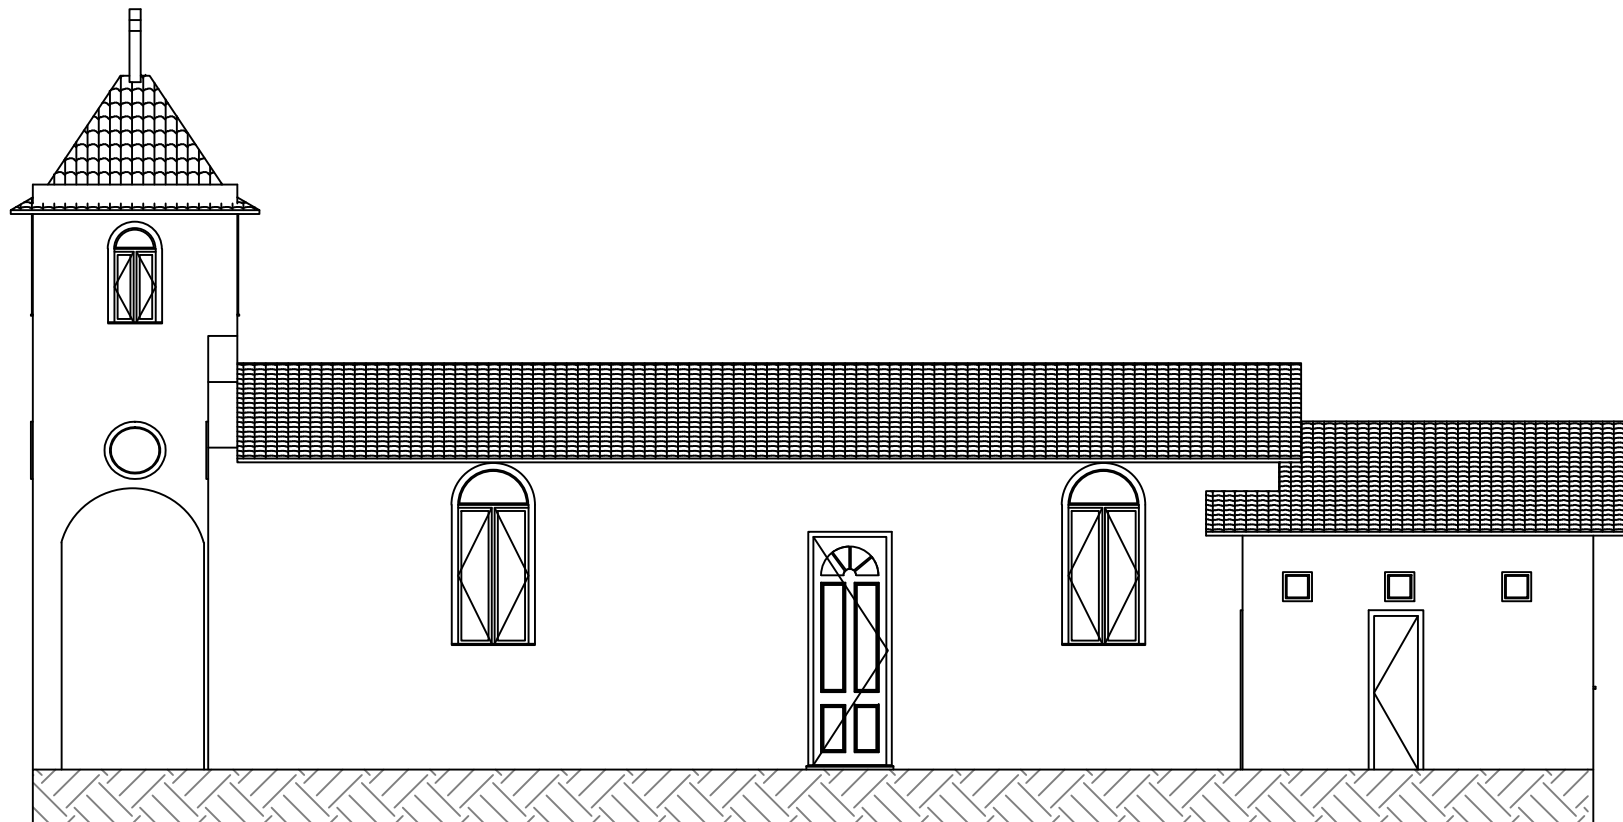

FACHADA LATERAL
Esc. 1/100

PAROQUIA DE SÃO CAETANO

Projeto Técnico Simplificado (PTS)

PROJETO DE COMBATE A INCÊNDIO E PÂNICO

DATA:
JAN/2023

FOLHA:
01/02

QUADRO DE ÁREAS
TÉRREO = 125,24 m²
TOTAL = 132,34 m²

OCUPAÇÃO/CLASSIFICAÇÃO
F-2 - IGREJAS, TEMPLOS, CAPELAS, SINAGOGAS,
MESQUITAS E ESPAÇOS ASSEMBLADOS PARA REUNIÃO
OU CELEBRAÇÃO RELIGIOSA

ENDEREÇO:
DISTRITO: PACIÊNCIA, S/Nº, ZONA
RURAL, CIPOTÂNIA, MINAS GERAIS

PROPRIETÁRIO / RESPONSÁVEL PELO USO
PAROQUIA SÃO CAETANO
CNPJ: 08.651.803/0001-18

RESPONSÁVEL TÉCNICO
NIVALDO INÁCIO DA SILVA
CREA: 330760MG

CONTEÚDO:
PLANTAS BAIXAS COM AS MEDIDAS DE PREVENÇÃO E COMBATE A
INCÊNDIO, CORTES, DIAGRAMA DE COBERTURA, PERSPECTIVA E
FACHADAS