


PLANTA GEOMÉTRICA  
RUA NOVA  
ESCALA 1:500

Largura média 7,00m


RUA NOVA  
51,51

Pavimento Asfáltico a ser  
Executado 2.107m<sup>2</sup>

Caminhamento 301,00 m

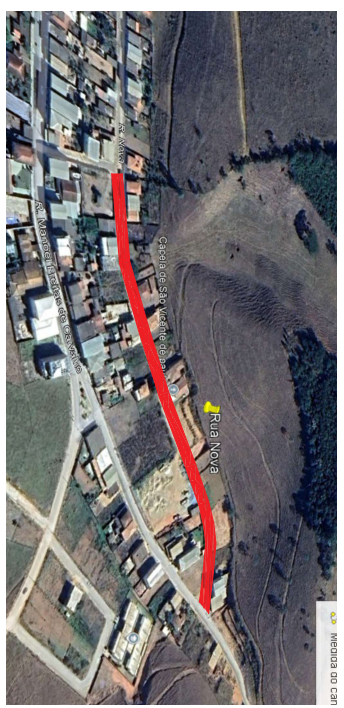

CROQUI DE LOCALIZAÇÃO  
RUA DA COPASA TRECHO 1  
ESCALA 1:1500

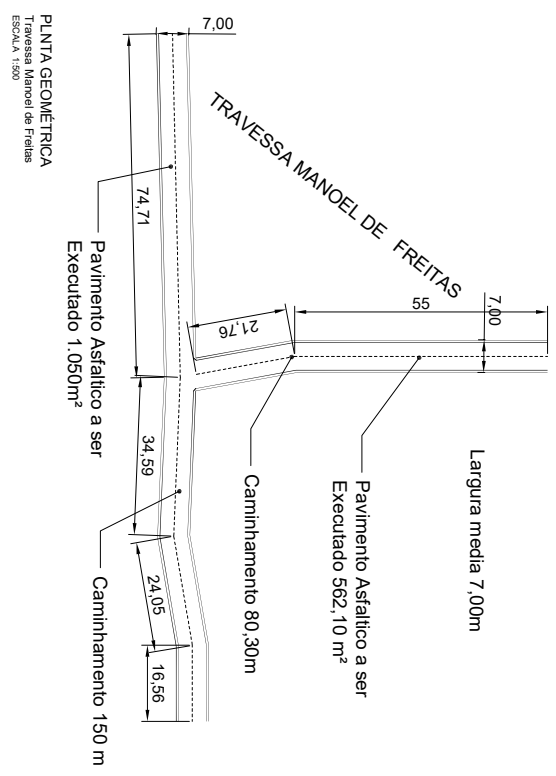

PLANTA GEOMÉTRICA  
Travessa Manoel de Freitas  
ESCALA 1:500

Largura média 7,00m

Pavimento Asfáltico a ser  
Executado 562,10 m<sup>2</sup>

Caminhamento 80,30m

Pavimento Asfáltico a ser  
Executado 1.050m<sup>2</sup>

Caminhamento 150 m



CROQUI DE LOCALIZAÇÃO  
Travessa Manoel de Freitas  
ESCALA 1:1500

ANOTAÇÃO DE RESPONSABILIDADE TÉCNICA (ART)		PREFERÊNCIA MUNICIPAL DE CROTOMBA-MG		SUPERVISÃO DO PROJETO		PROJETO DE PAVIMENTAÇÃO		FOLHA	
REV	DATA	DESCRIÇÃO DA MODIFICAÇÃO E/OU REVISÃO	ASSINATURAS	ASSINATURAS	CONTEÚDO	IDENTIFICAÇÃO	DATA	CODIGO	PROJETO
						PROJETO EXECUTIVO PAVIMENTAÇÃO ASFALTICA	04/2026		PAVIMENTAÇÃO
						PLANTA DE LOCALIZAÇÃO	01/01		ASSESSORIA & PROJETOS
OBSERVAÇÕES		EQUIPE DE TRABALHO		ASSINATURAS		PROJETO DE PAVIMENTAÇÃO		FOLHA	
		TÉCNICO DE PROJETO				RUA DA COPASA			
		PROJETADEIRO				MUNICÍPIO DE CROTOMBA, MG			
		PROJETADEIRO				PROJETO EXECUTIVO			
		PROJETADEIRO				PAVIMENTAÇÃO ASFALTICA			
		PROJETADEIRO				PLANTA DE LOCALIZAÇÃO			

PRIMÁRIO A1 - ÁREA: 807,427m<sup>2</sup>  
EXTENSÃO: 841,584 m