




01 PLANTA-BAIXA GALPÃO

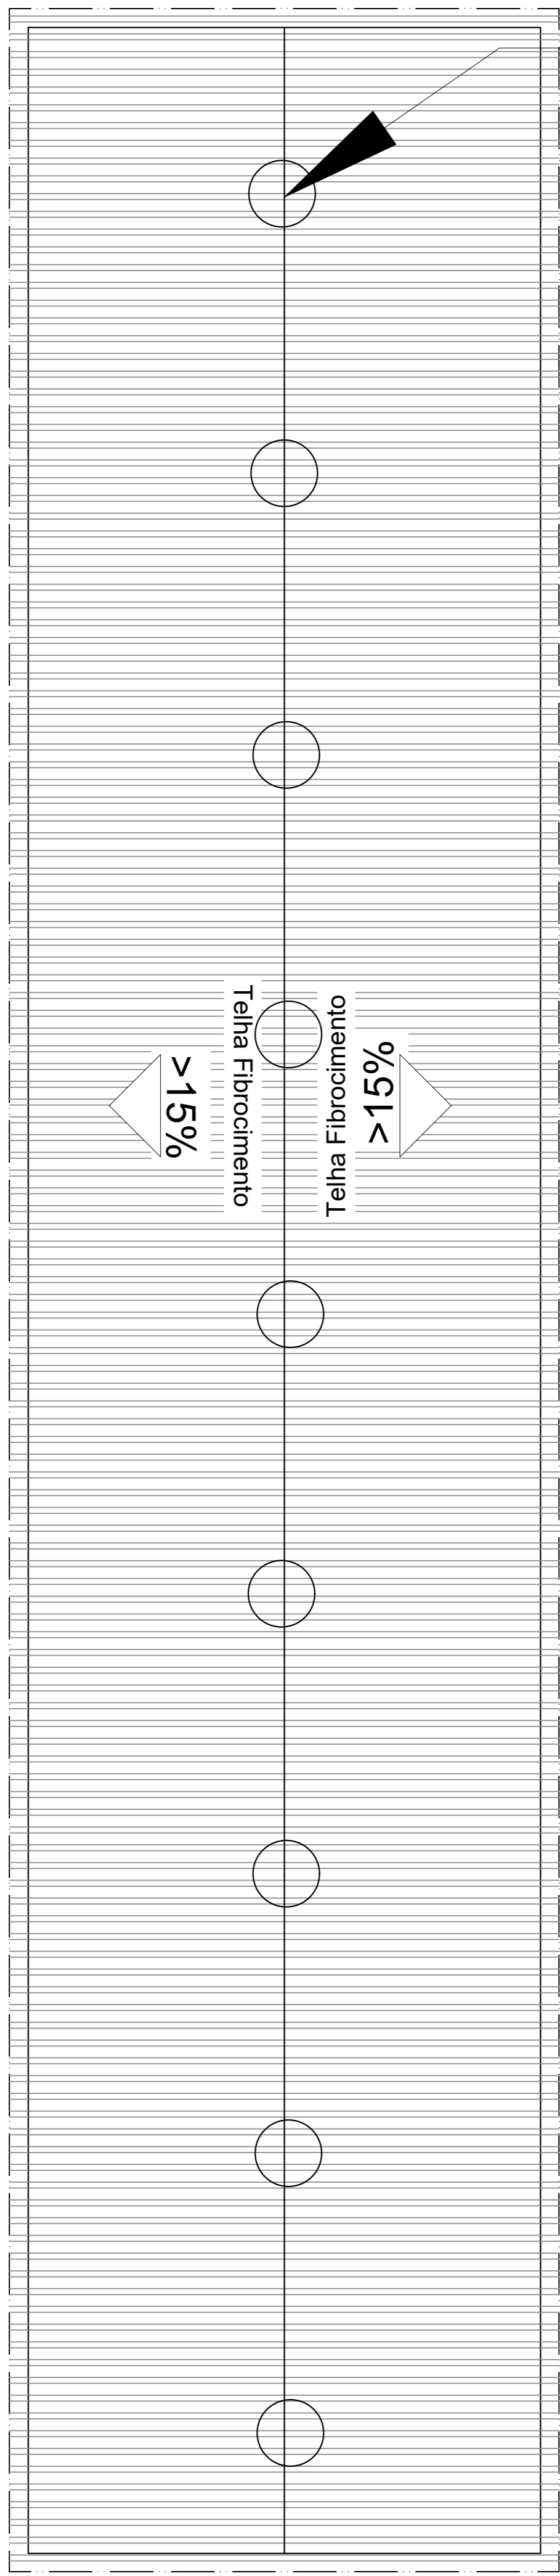



01 PLANTA-COBERTURA GALPÃO

OBSERVAÇÕES:

Telhado em estrutura metálica  
Tesouras espaçadas a cada 3m  
Telha de Metálica.  
Fixar treliça na viga de concreto e  
seguí memorial descritivo  
- Fornecimento e Instalação de 9  
Exaustores Eólicos 24" - Divididos  
no comprimento, priorizar onde  
tem aberturas de portas.

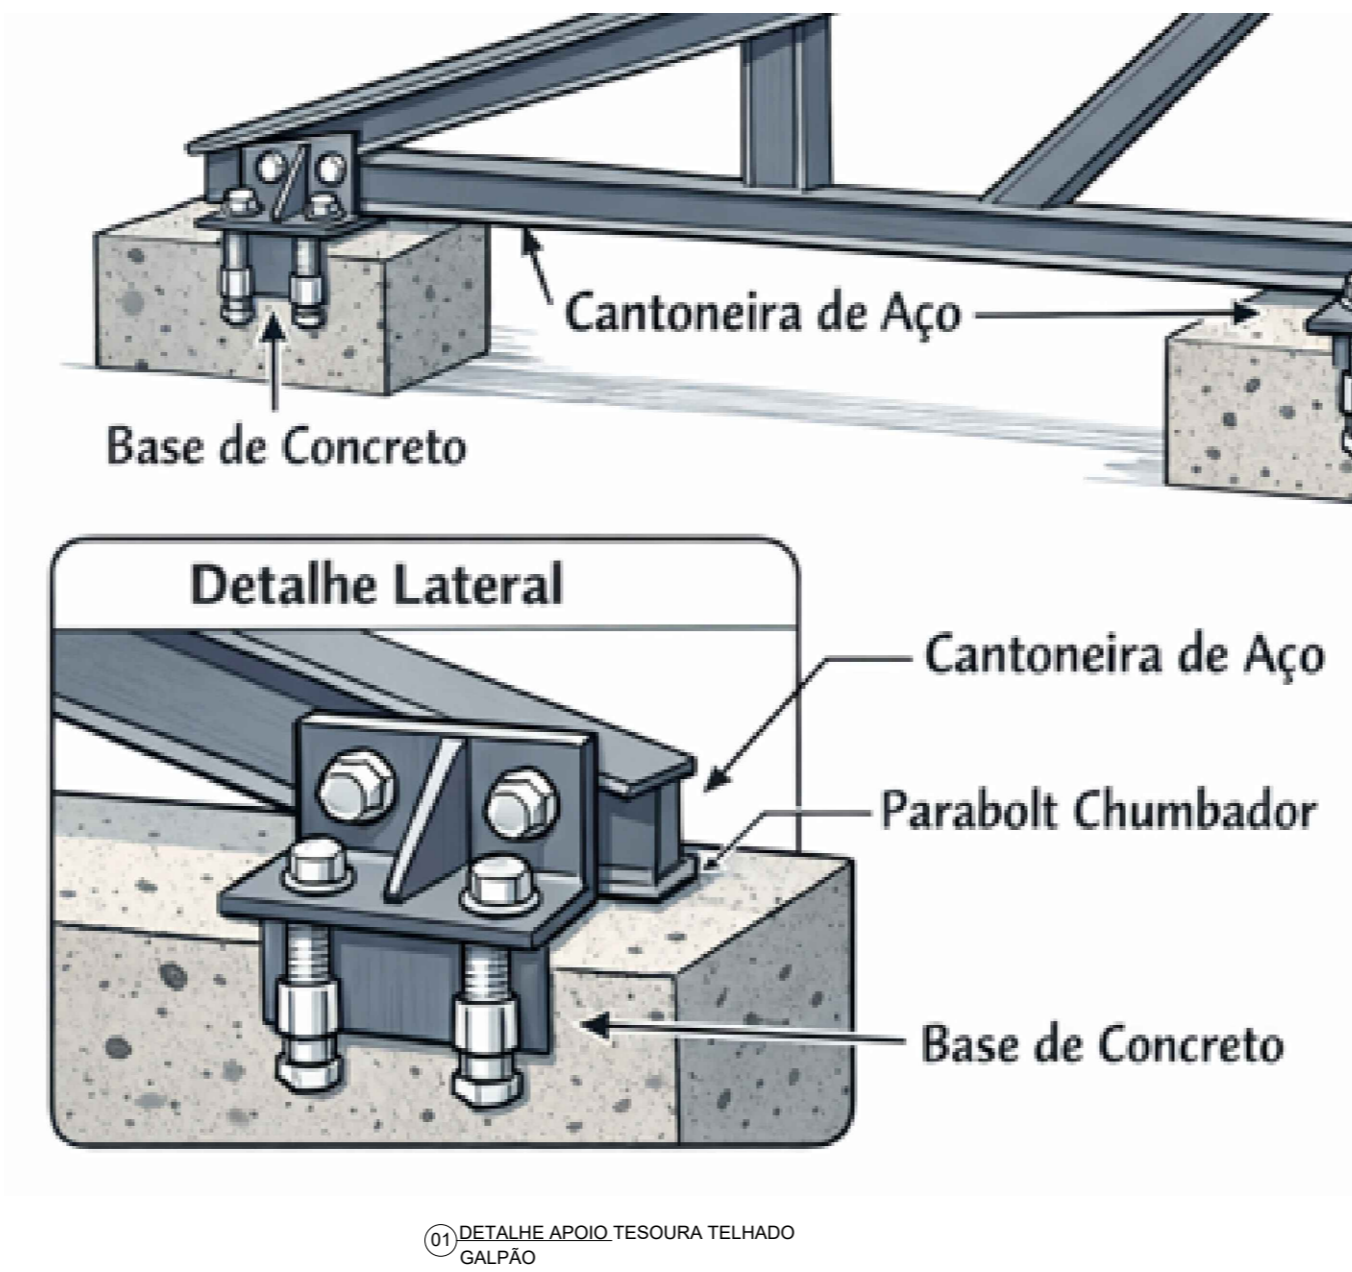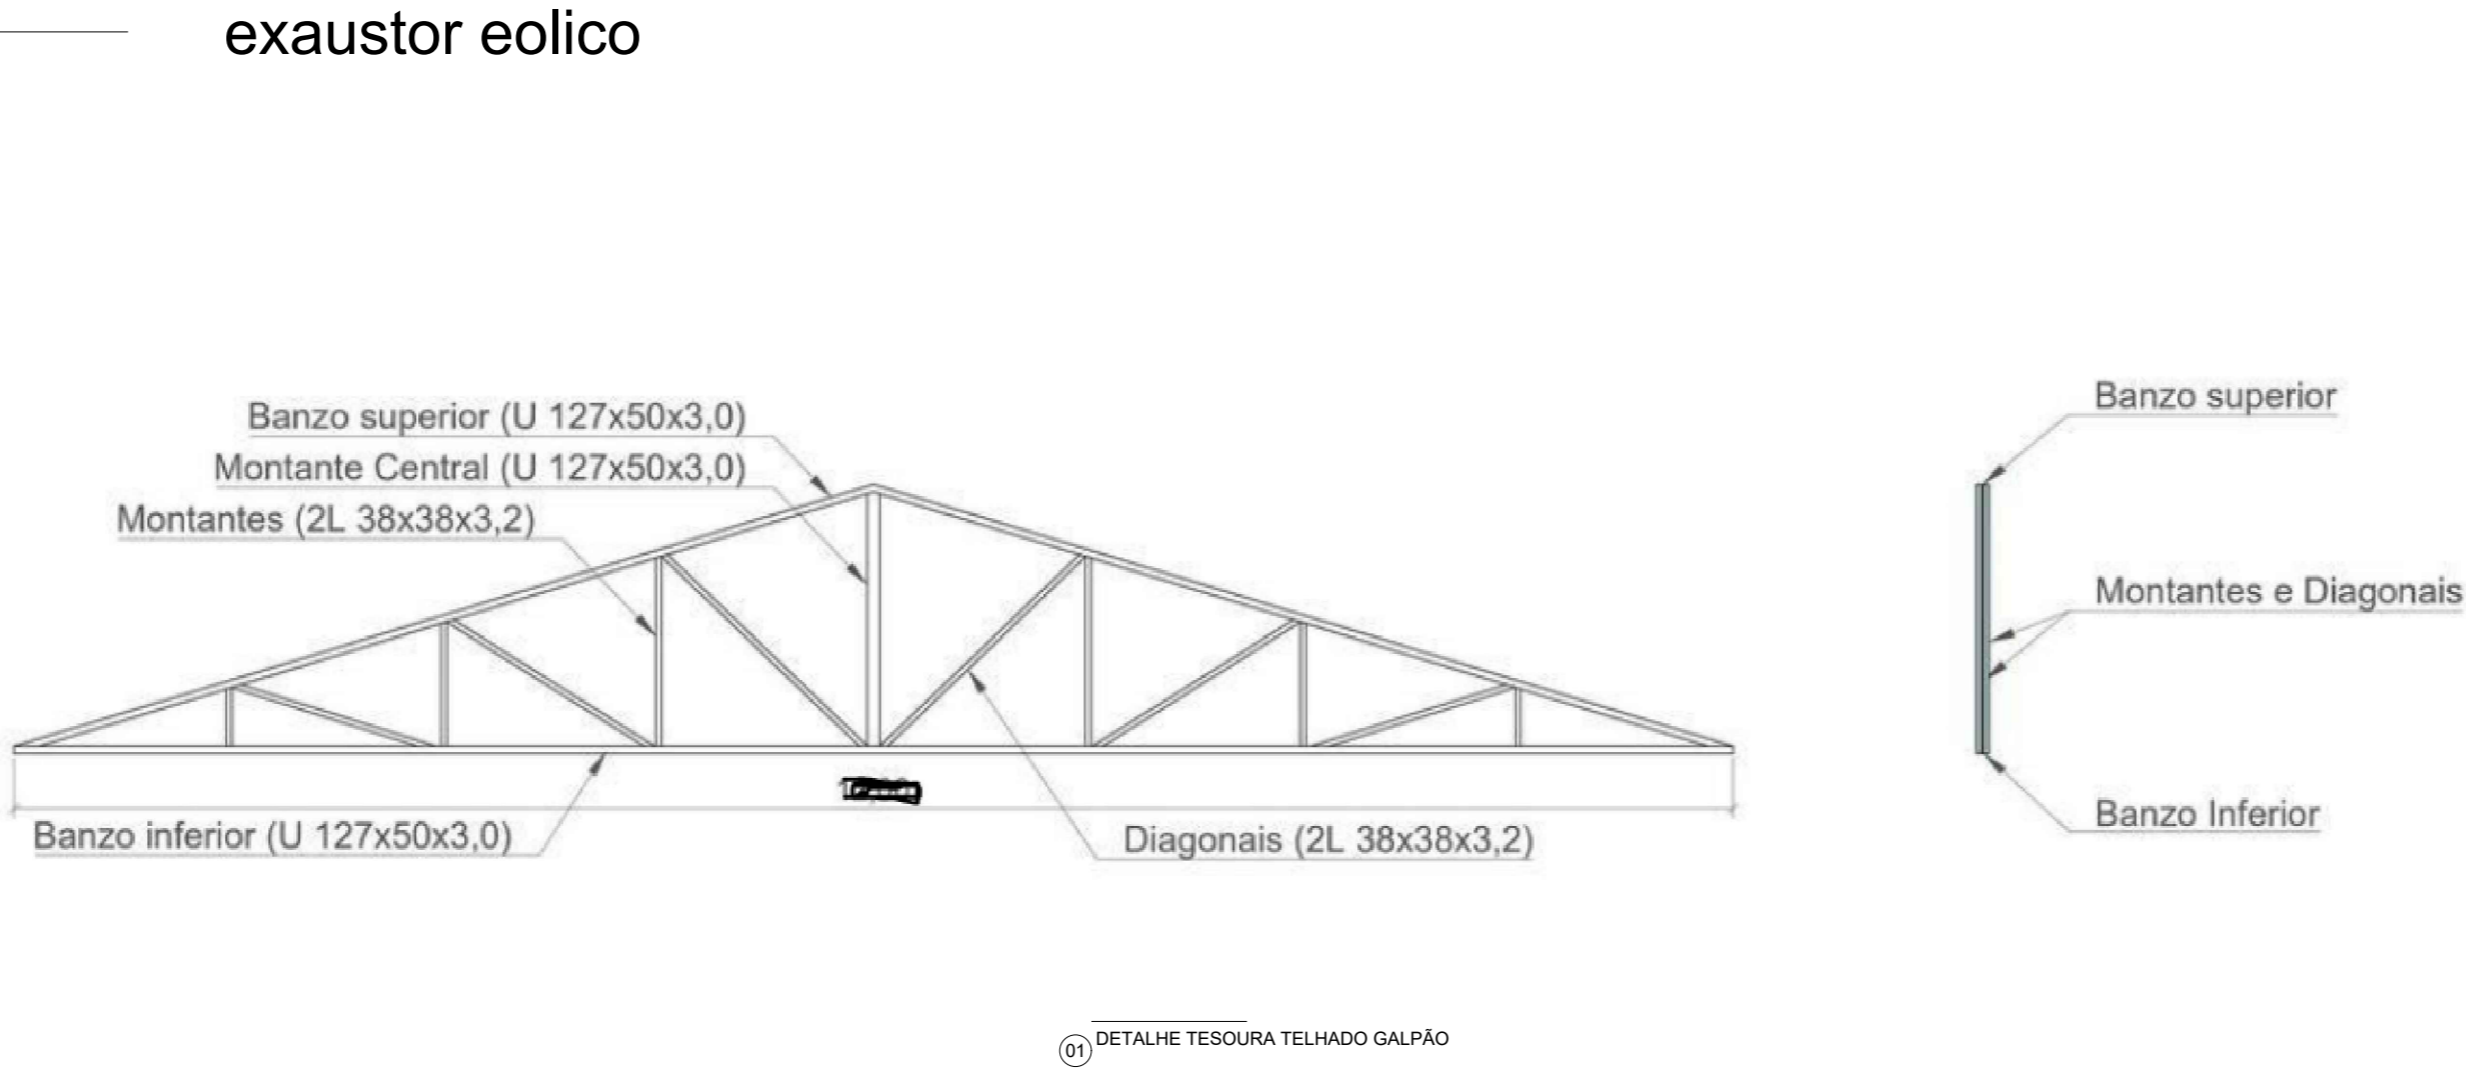


01 PLANTA-COBERTURA BAIAS

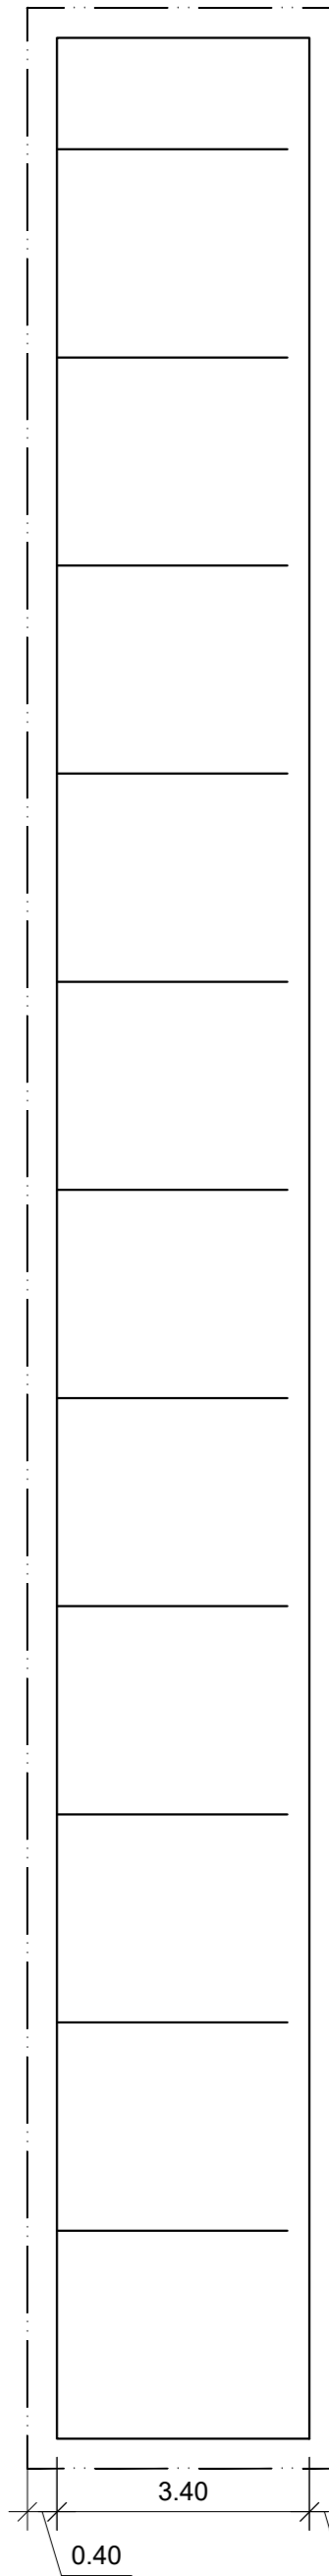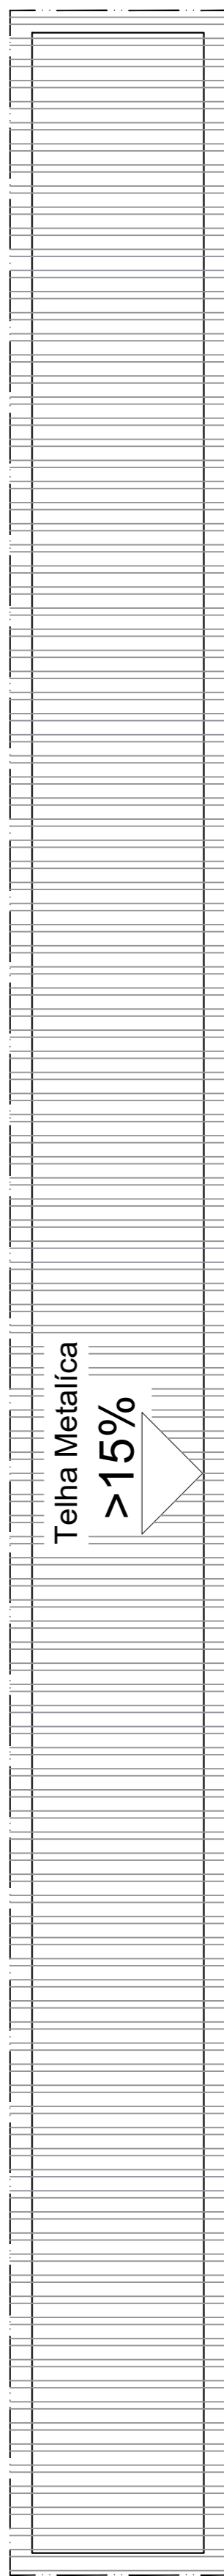

01 PLANTA-BAIXA BAIAS



01 LOCALIZAÇÃO

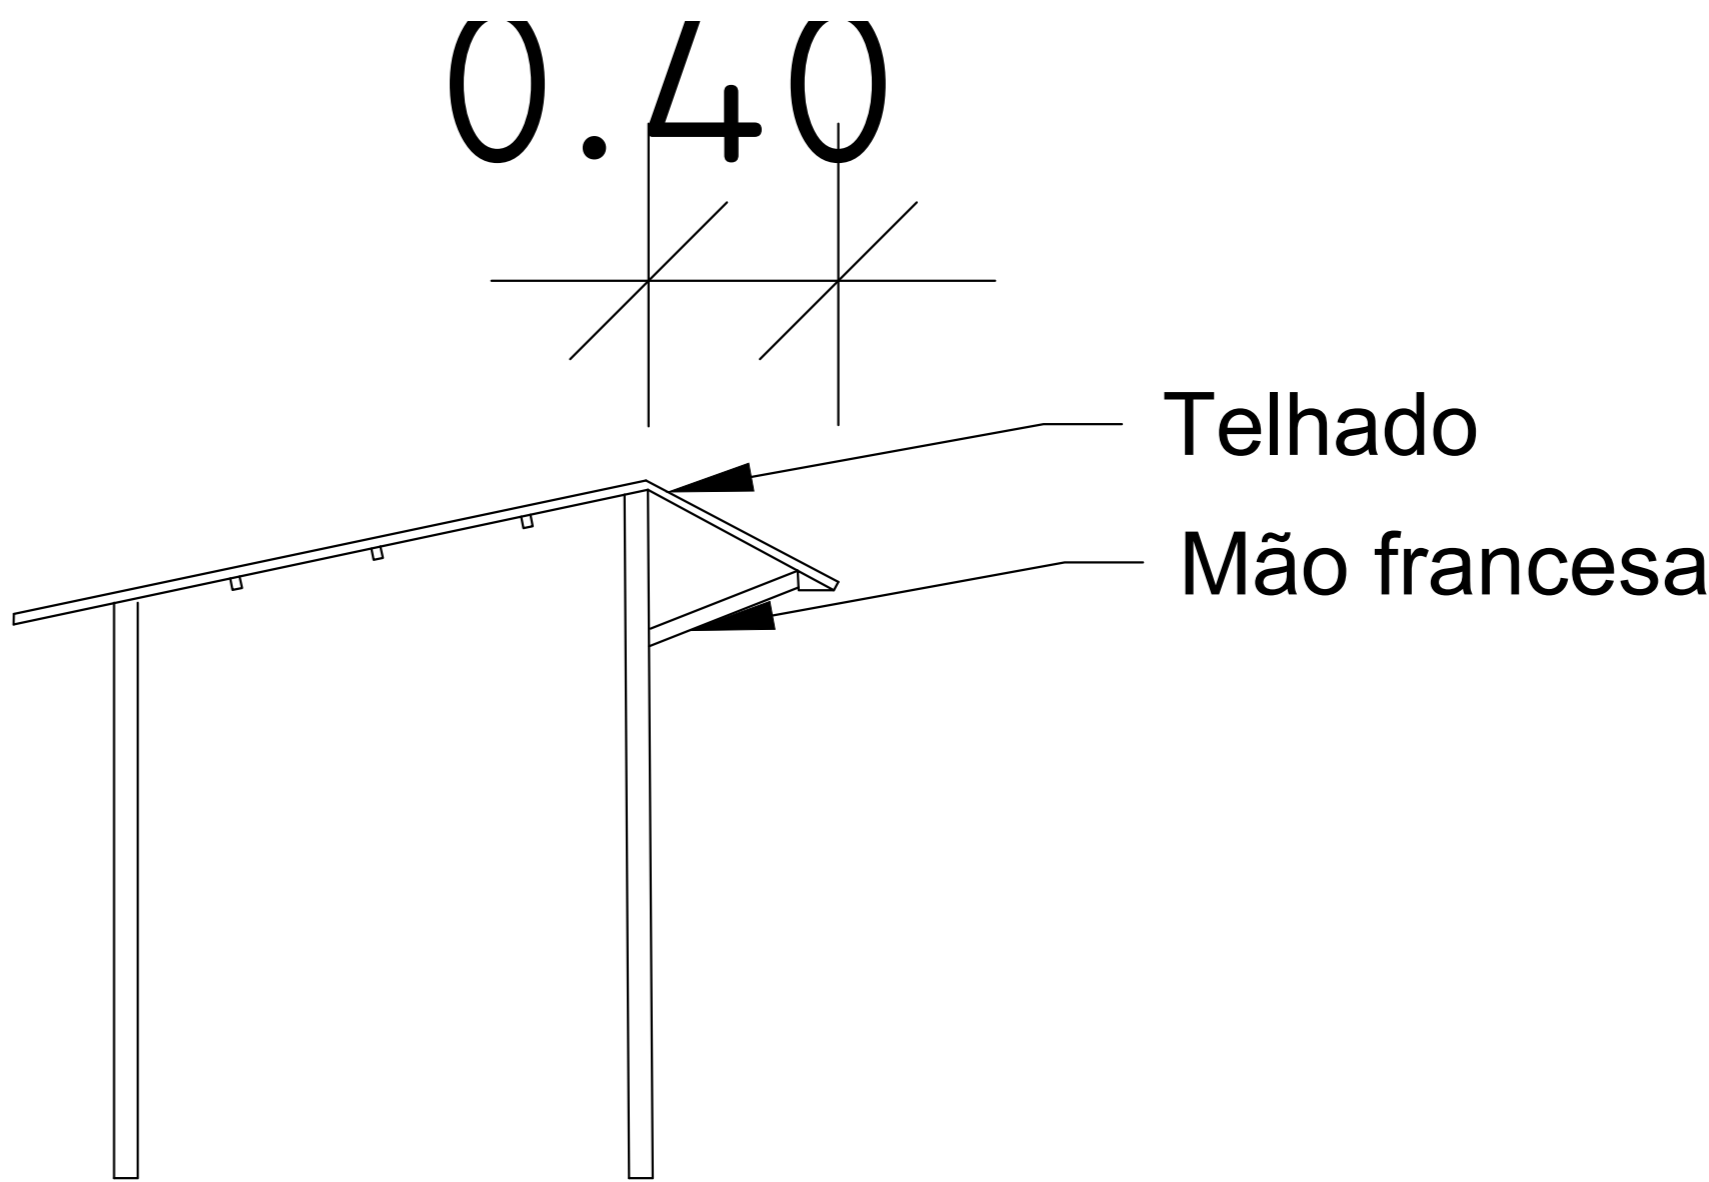

Detalhe 01  
Entrada das Baias.  
Segui existente

PROJETO APROVADO		PREFEITURA MUNICIPAL DE DESTERRO DO MELO	
<div>Município de Desterro do Melo Edmar Coelho da Silva Prefeito Municipal</div>		Responsável Técnico :	
Tomador do Contrato de Repasse :		<div>Ramiro Vinícius Ramos CREA-MG 254078MG</div>	
<div>Edmar Coelho da Silva Prefeito Municipal de Desterro do Melo</div>		CNPJ : 18.094.813/0001-53	Form : 01/01
		E-mail : gabinete@desterrodomelo.mg.gov.br	
Título			
PROJETO DE DRENAGEM PROFUNDA			
Tipo : PROJETO DA COBERTURA METÁLICA DO GALPÃO DE GADO E BAIAS DO PARQUE DE EXPOSIÇÃO		Área Total :	
Escala : INDICADA		Folha : 01/01	
PARQUE DE EXPOSIÇÃO		Data : ABRIL 2025	
Conteúdo : Planta baixa, detalhes e cobertura			