


CALÇAMENTO MORRO ESTRADA LARAMJEIRAS


BLOQUETES SEXTAVADOS -800,00m² (160m NO EIXO)

MEIO-FIO - 161,81+158,05+5,6+5,6 = 331,06 INCLUSO TRAVAMENTO

SARJETA -161,42+ 158,25 = 319,67 m

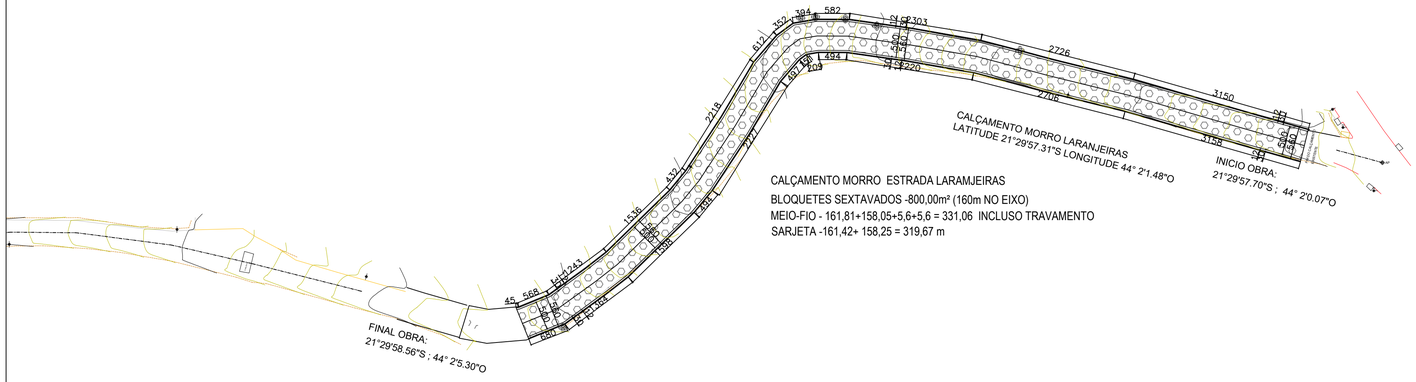


CROQUIS DE LOCALIZAÇÃO
SEM ESCALA

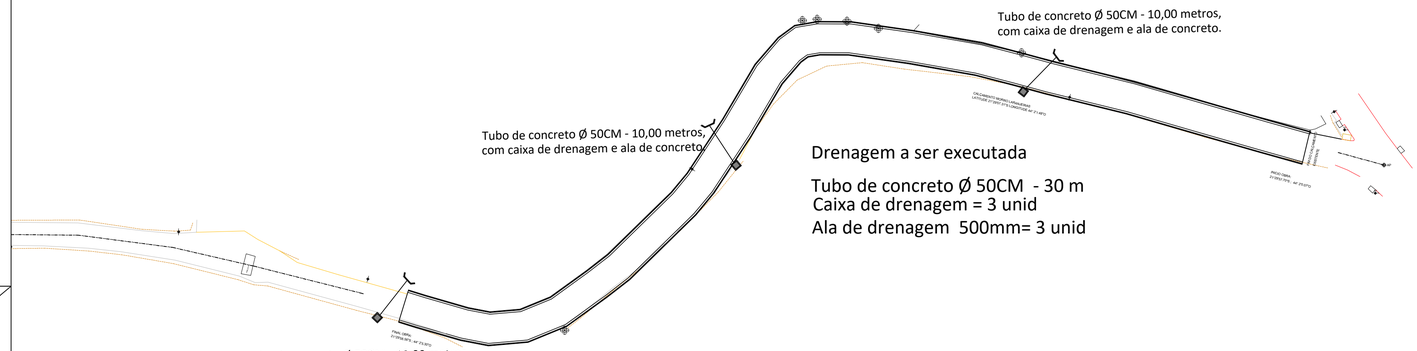


Drenagem a ser executada


Tubo de concreto Ø 50CM - 30 m
Caixa de drenagem = 3 unid
Ala de drenagem 500mm= 3 unid

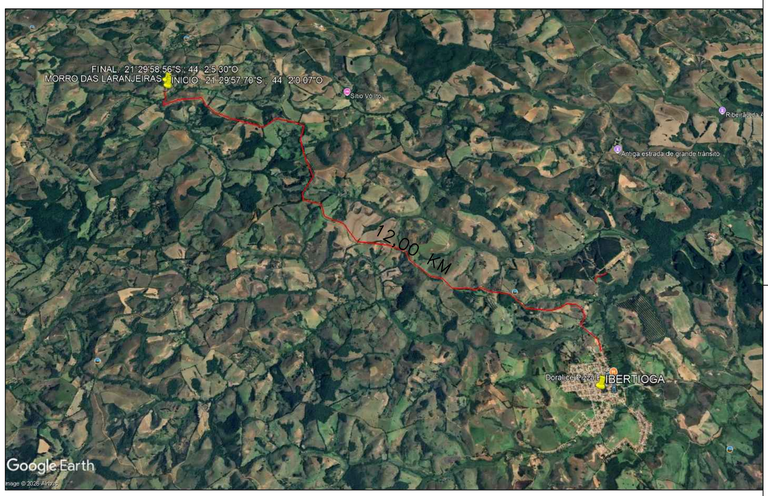



DMT OBRA À SEDE DO MUNICIPIO =12,00 KM
SEM ESCALA

DETALHE ALAS 500MM

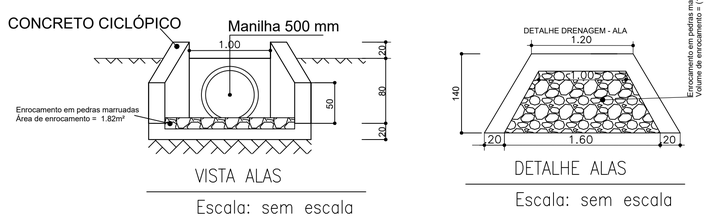

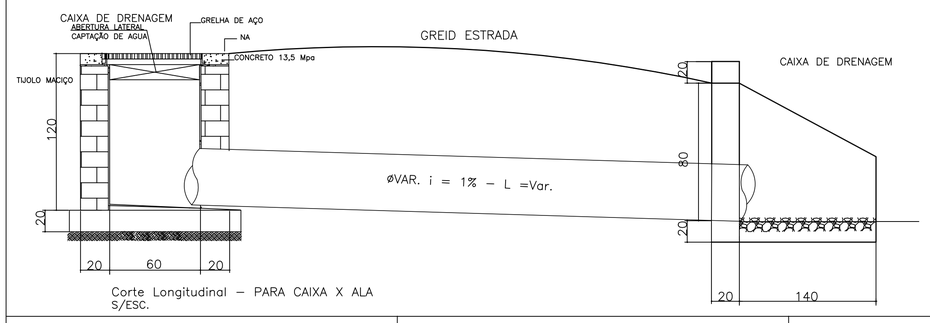

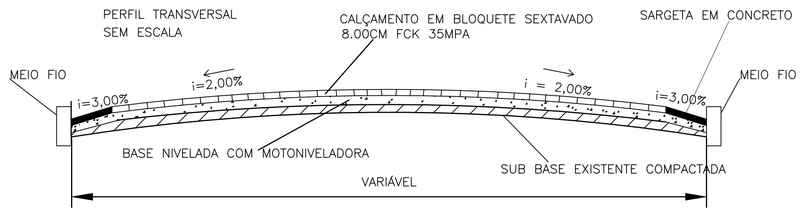

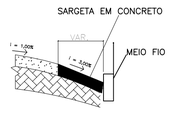

DETALHE GERAL DA SARGETA
SEM ESCALA

CROQUIS LOCALIZAÇÃO
LATITUDE: 21°29'57.70"S
LONGITUDE: 44° 2'0.07"O

APROVADO
PREFEITURA MUNICIPAL
IBERTIOGA
EM 03/08/2026

REVISÃO Nº:	DATA:	TÍTULO:
00	AGOSTO/2026	PROJETO DE INFRA–ESTRUTURA

ENDEREÇO:
ESTRADA LARANJEIRAS, COMUNIDADE DAS LARANJEIRAS
IBERTIOGA MG

OBRA:
PAVIMENTAÇÃO E DRENAGEM PLUVIAL

PROPRIETÁRIO: JOSE FRANCISCO RODRIGUES DE ALMEIDA:65379756891 — Assinado de forma digital por JOSE FRANCISCO RODRIGUES DE ALMEIDA:65379756891 Dados: 2026.08.17 09:41:35 -03'00'
PREFEITURA MUNICIPAL DE IBERTIOGA

RESP. TÉCNICO
CREA MG:73046/D EDISON GRIZENDE COIMBRA

Dcon
TEL: (32) 98461 6675
E–MAIL: grizende@hotmail.com

DESCRIÇÃO
PLANTA BAIXA
DETALHES

UNIDADE: cm
DESENHO: 01/01
FOLHA: 01/01
ESCALA: INDICADA

EDISON GRIZENDE COIMBRA:86260561687 — Assinado de forma digital por EDISON GRIZENDE COIMBRA:86260561687 Dados: 2026.08.07 10:30:04 -03'00'