

N 7.651.140,00 m

N 7.650.930,00 m

N 7.650.720,00 m

N 7.650.510,00 m

E 649.320,00 m

MARIA APARECIDA MACHADO DE CARVALHO
CPF: 027.628.026-10
MAT 12.492
SITIO ARANHA


JOSÉ CARLOS DE OLIVEIRA
CPF: 426.746.896-68
NÃO POSSUI MATRICULA

ANTONIETA MARIA MENDES
CPF: 898.537.686-15
MAT 14554
FAZENDA DO ARANHA

NESTOR JOSE FARIA
BARBOSA
CPF:333.274.166-72
MAT 11271

JAYME ARAUJO DO AMARAL
CPF526.607.376-49
MAT 19856


ESCALA:

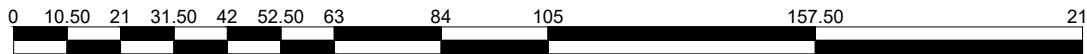

CONVENÇÕES

- Vértices Tipo M
- Vértices Tipo P
- Vértices Tipo V
- RIO
- VALA

Informações de Coordenadas
PROJEÇÃO UNIVERSAL TRANSVERSA
DE MERCATOR - UTM
SGR - SIRGAS2000
MC: 45°

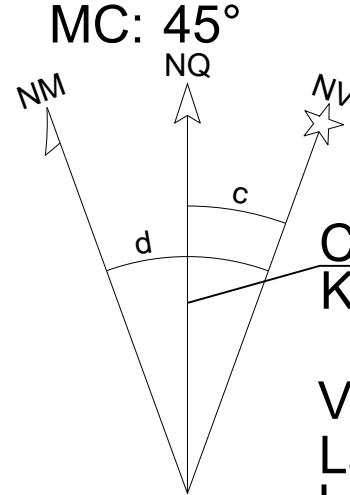

CM -00°31'21.274647"
K: 0.999876915

VÉRTICE: 14
Lat.: 21°14'05.799" S
Long.: 43°33'26.850" W

Título:

Levantamento Planialtimétrico Cadastral

Folha:

01

PROPRIEDADE: XAVIER
PROPRIETÁRIO: MUNICIPIO DE SANTA BARBARA DO TUGURIO
MUNICÍPIO(S): SANTA BARBARA DO TUGURIO
COMARCA(S): BARBACENA
CARTÓRIO: 1° CRI DE BARBACENA
MAT./TRANSC.: 19286
IPTU : -----
ÁREA TOTAL (m²): 186.706,64
DATA: 21/06/2022
PERÍMETRO (m):4.147,29
ESCALA:1 / 1500

Quadro de Áreas e Perímetros:

ÁREA 1= 14.804,02m² Perímetro: 662,72 m
ÁREA 2= 69.053,93 m² Perímetro: 1.699,14 m
ÁREA 3= 102.848,69 m² Perímetro: 1.785,43m

Quadro de Assinaturas:

Prop.:
MUNICIPIO DE SANTA BARBARA DO TUGURIO

Resp. Téc.:
MATHEUS SOUSA
CREA: 221209/D

Área Total: 186.706,64 m²
Perímetro Total: 4.147,29 m

A ÁREA 02 COM 69.053,93m SERÁ DESTINADA A CONSTRUÇÃO DAS CASAS POPULARES DO PROGRAMA
Novo PAC – FNHIS Sub-50 PORTARIA 1310/2024