





530,00
'6-04MAT/8494


Planta de de Pavimentação
esc: 1/200

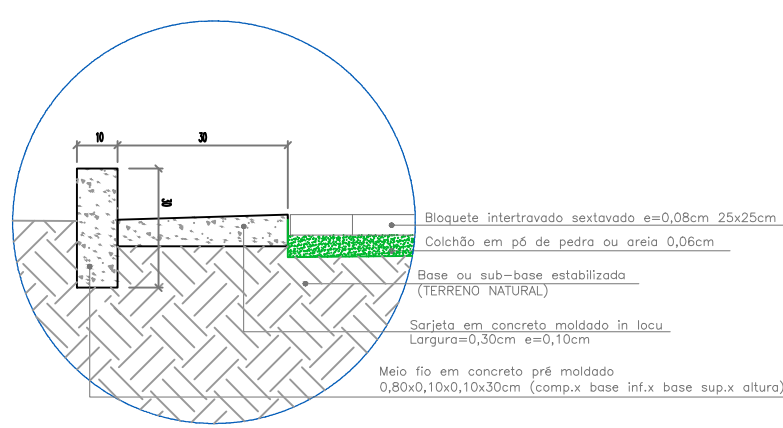


Det. 03a - Meio fio e sarjeta
Sem escala

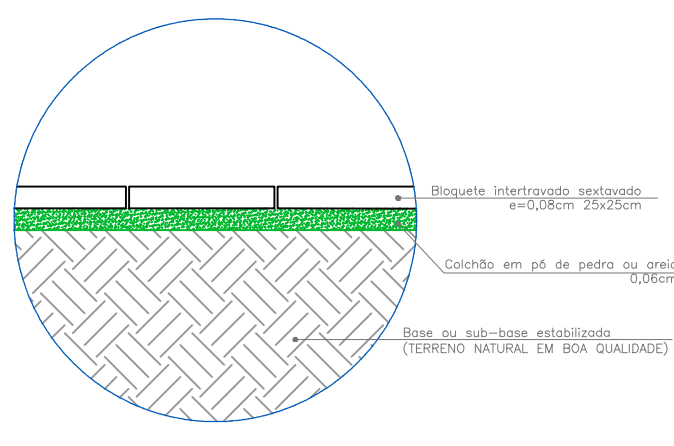

Det. 03b - Calçamento
Sem escala

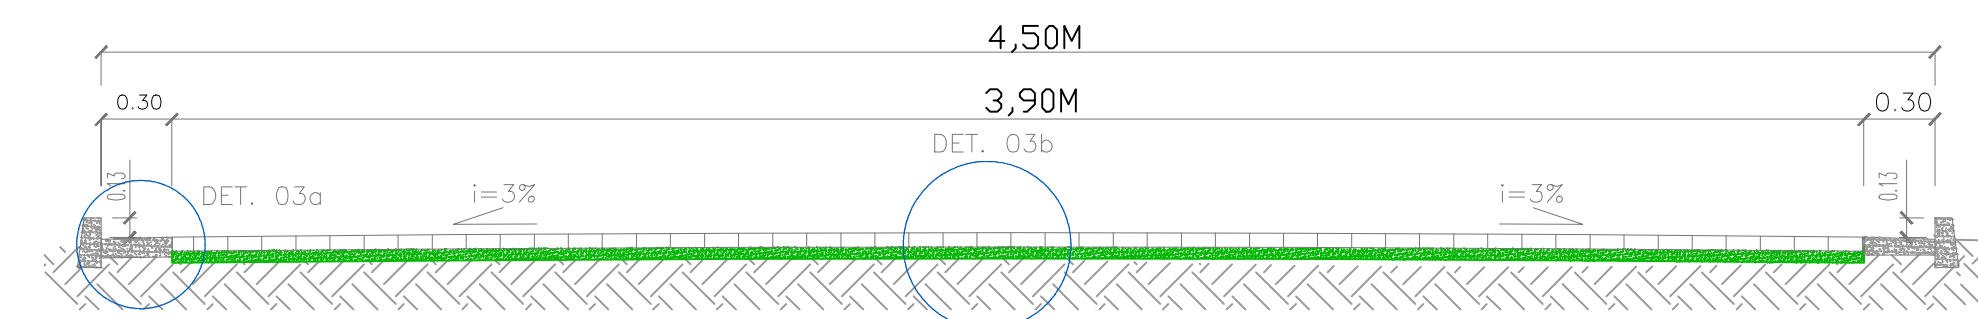


Seção transversal típica
Sem escala

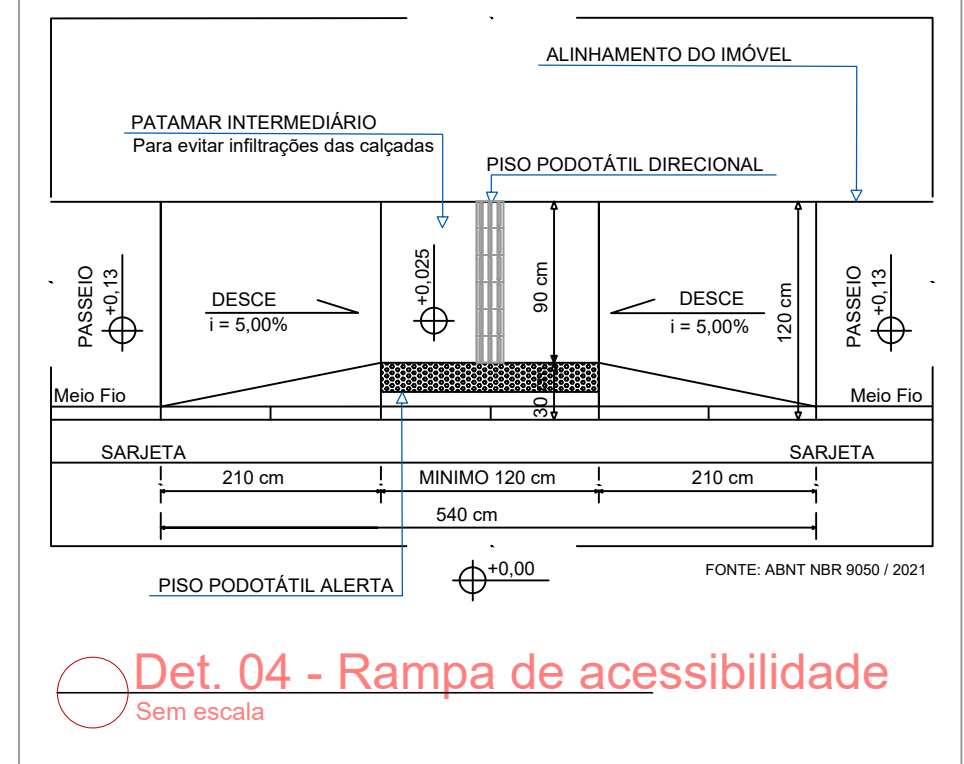

Det. 04 - Rampa de acessibilidade
Sem escala

Legenda	
	PAVIMENTAÇÃO EM BOQUETE A SER EXECUTADA PELA PREFEITURA
	RAMPA DE ACESSO A SER EXECUTADO PELA PREFEITURA
	PASSEIO A SER EXECUTADO PELA PREFEITURA
	SARJETA A SER EXECUTADA PELA PREFEITURA
	MEIO FIO A SER EXECUTADO PELA PREFEITURA

Informações de Coordenadas
PROJEÇÃO UNIVERSAL TRANSVERSA
DE MERCATOR - UTM
SGR - SIRGAS2000
MC: 45°

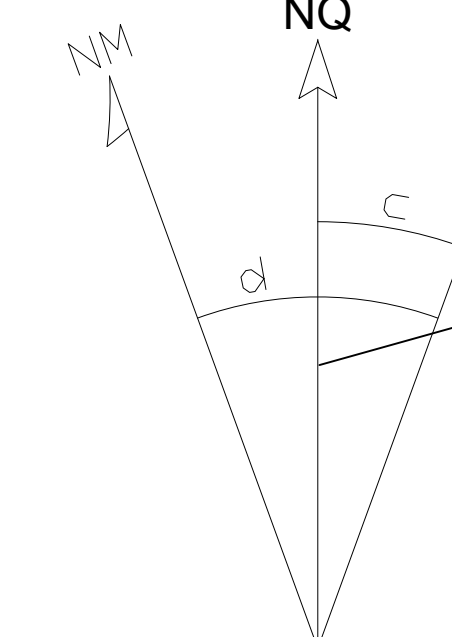

CM -00°31'21.274647"
K: 0.999876915

VÉRTICE: 14
Lat.: 21°14'05.799" S
Long.: 43°33'26.850" W

PARA USO DO REQUERENTE PROJETO	TERRENO
	ENDEREÇO: RUA MARIA ANTONIA MARTINS, RUA PROJETADA 1 e RUA PROJETADA 2, SIN. CENTRO
	BARRIO: CENTRO
	CIDADE: SANTA BARBARA DO TUGURIO
	ÁREA TOTAL DO LOTE: 125,00m²
	ÁREA TOTAL CONSTRUÍDA: 56,83m²
	AUTOR DO PROJETO: MATEUS AUGUSTO PEREIRA DE SOUSA
	RESPONSÁVEL TÉCNICO: MATEUS AUGUSTO PEREIRA DE SOUSA
	PRÓPRIETÁRIO: PREFEITURA MUNICIPAL DE SANTA BARBARA DO TUGURIO
	PROGRAMA: NOVO PAC FHNIS SUBPO-PORTARIA 1310/2024
PROJETO	USO: RESIDENCIAL
	CONTÉUDO DA FRANQUIA: PLANTA BAIXA DE PAVIMENTAÇÃO
	DATA: 30-01-2026
	FOLHA: 1 DE 1