



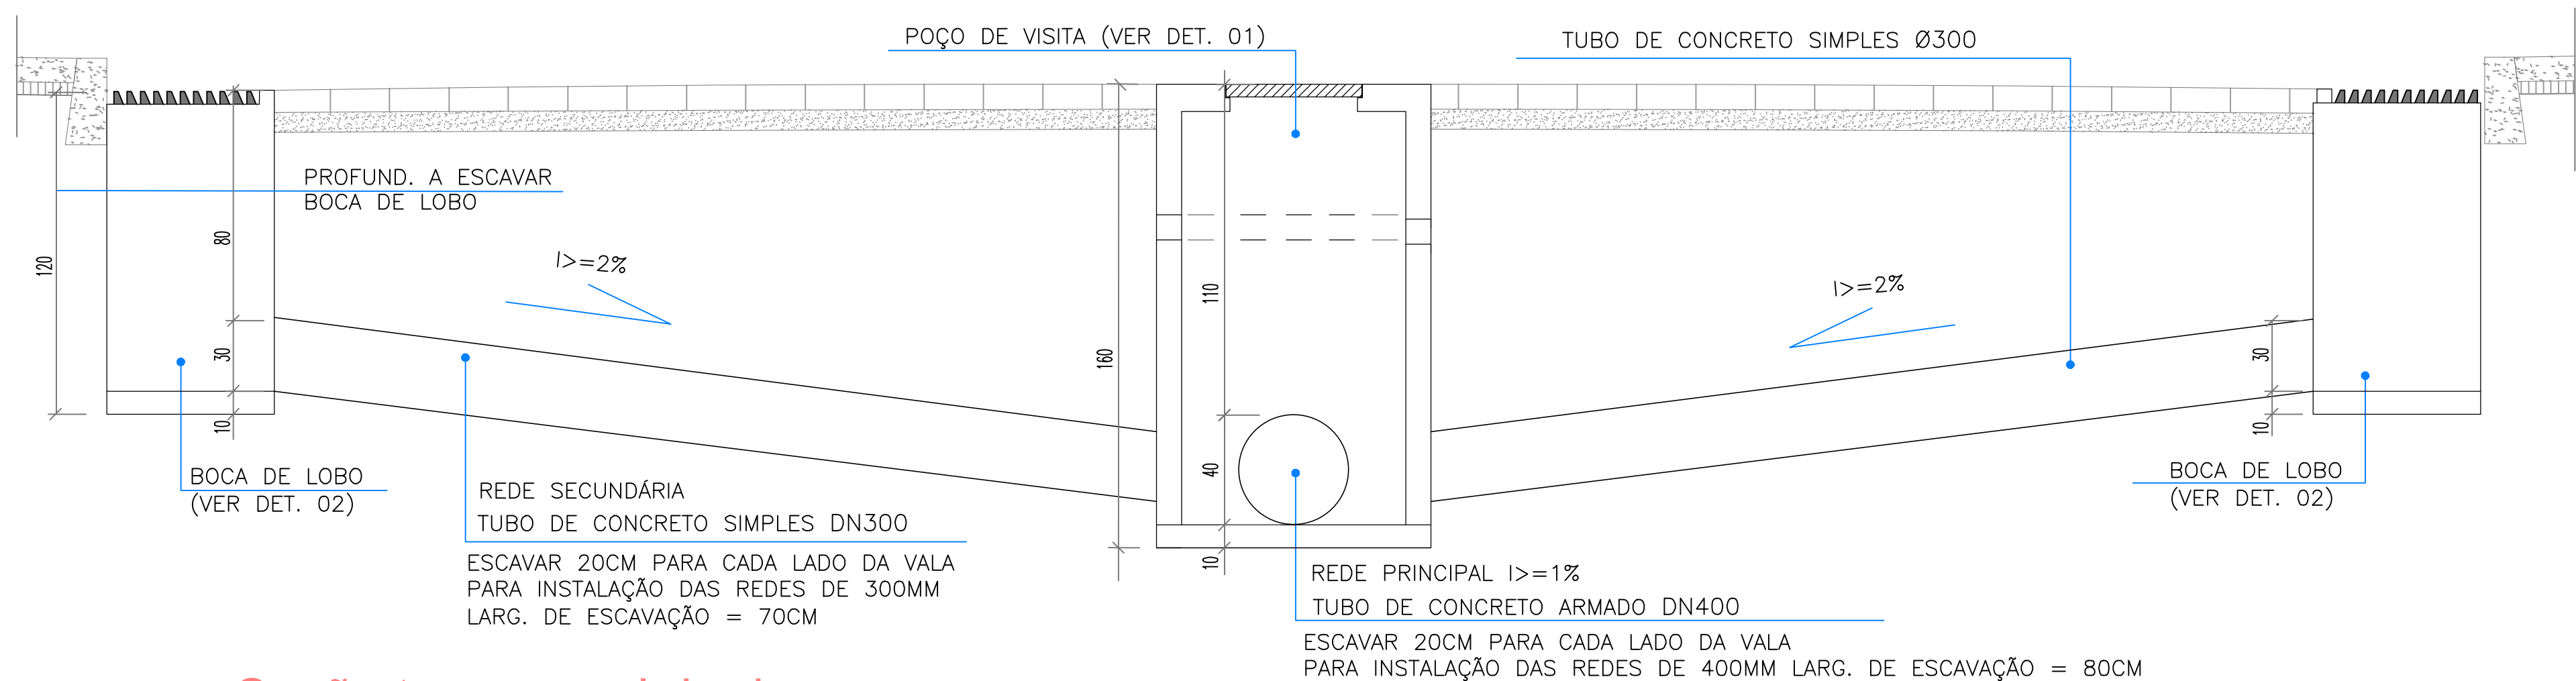


Seção transversal de drenagem
Sem escala

Det. 01 - Poço de visita
Sem escala

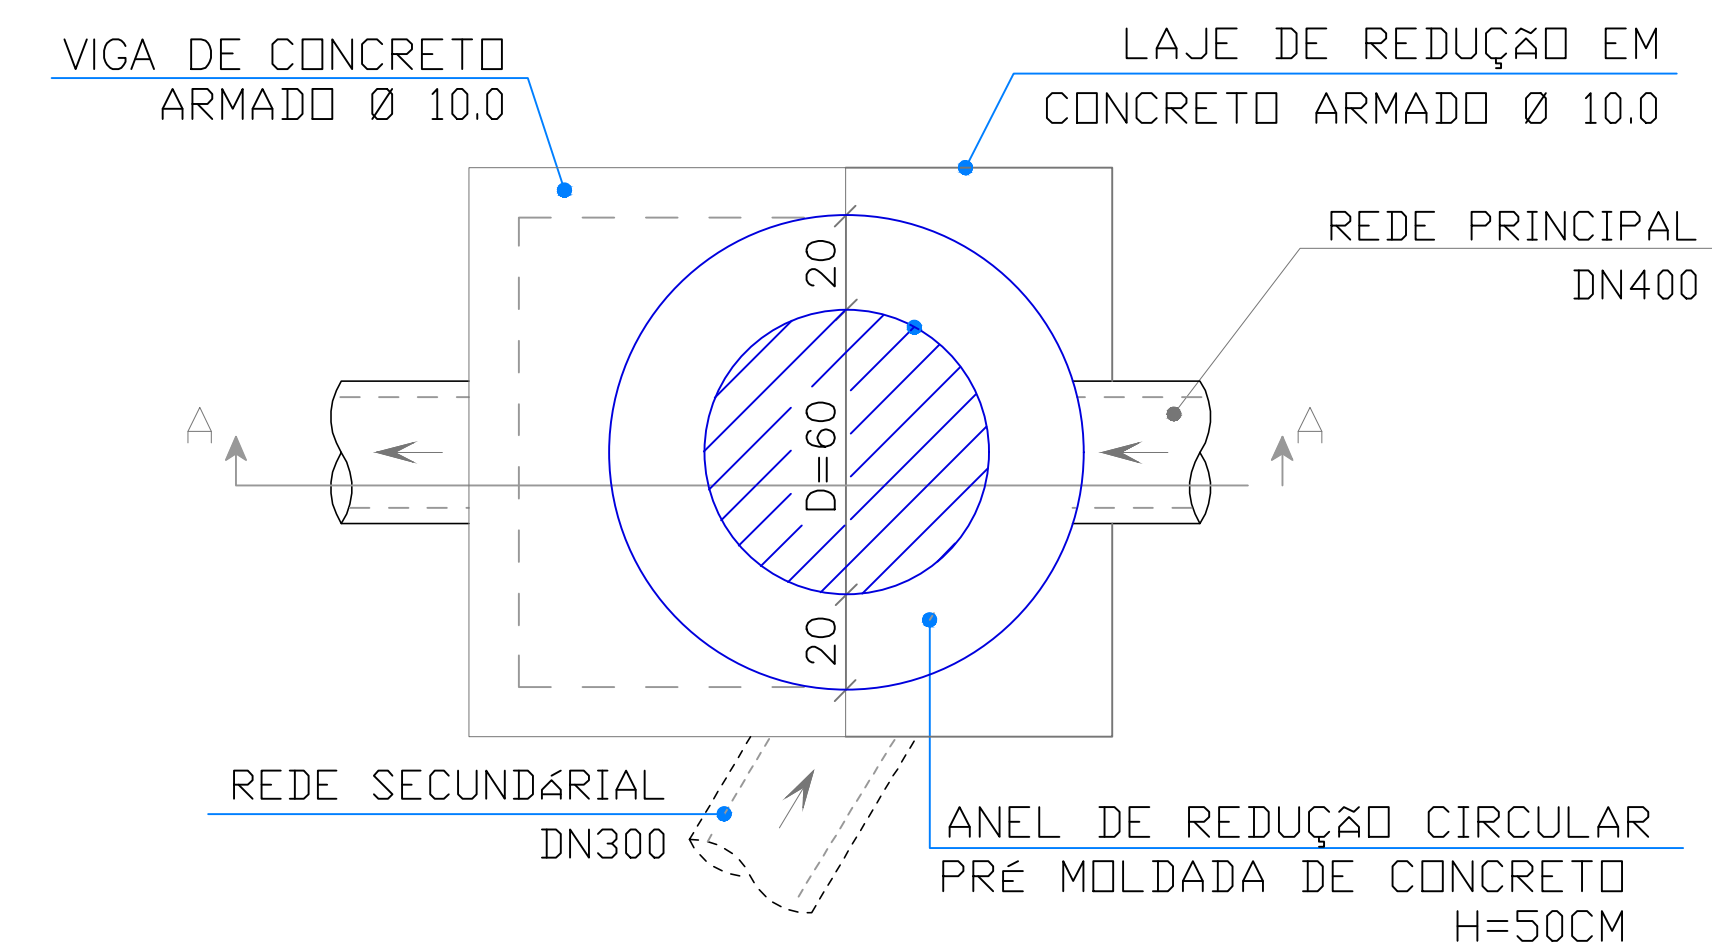

VISTA SUPERIOR - TAMPA
sem escala

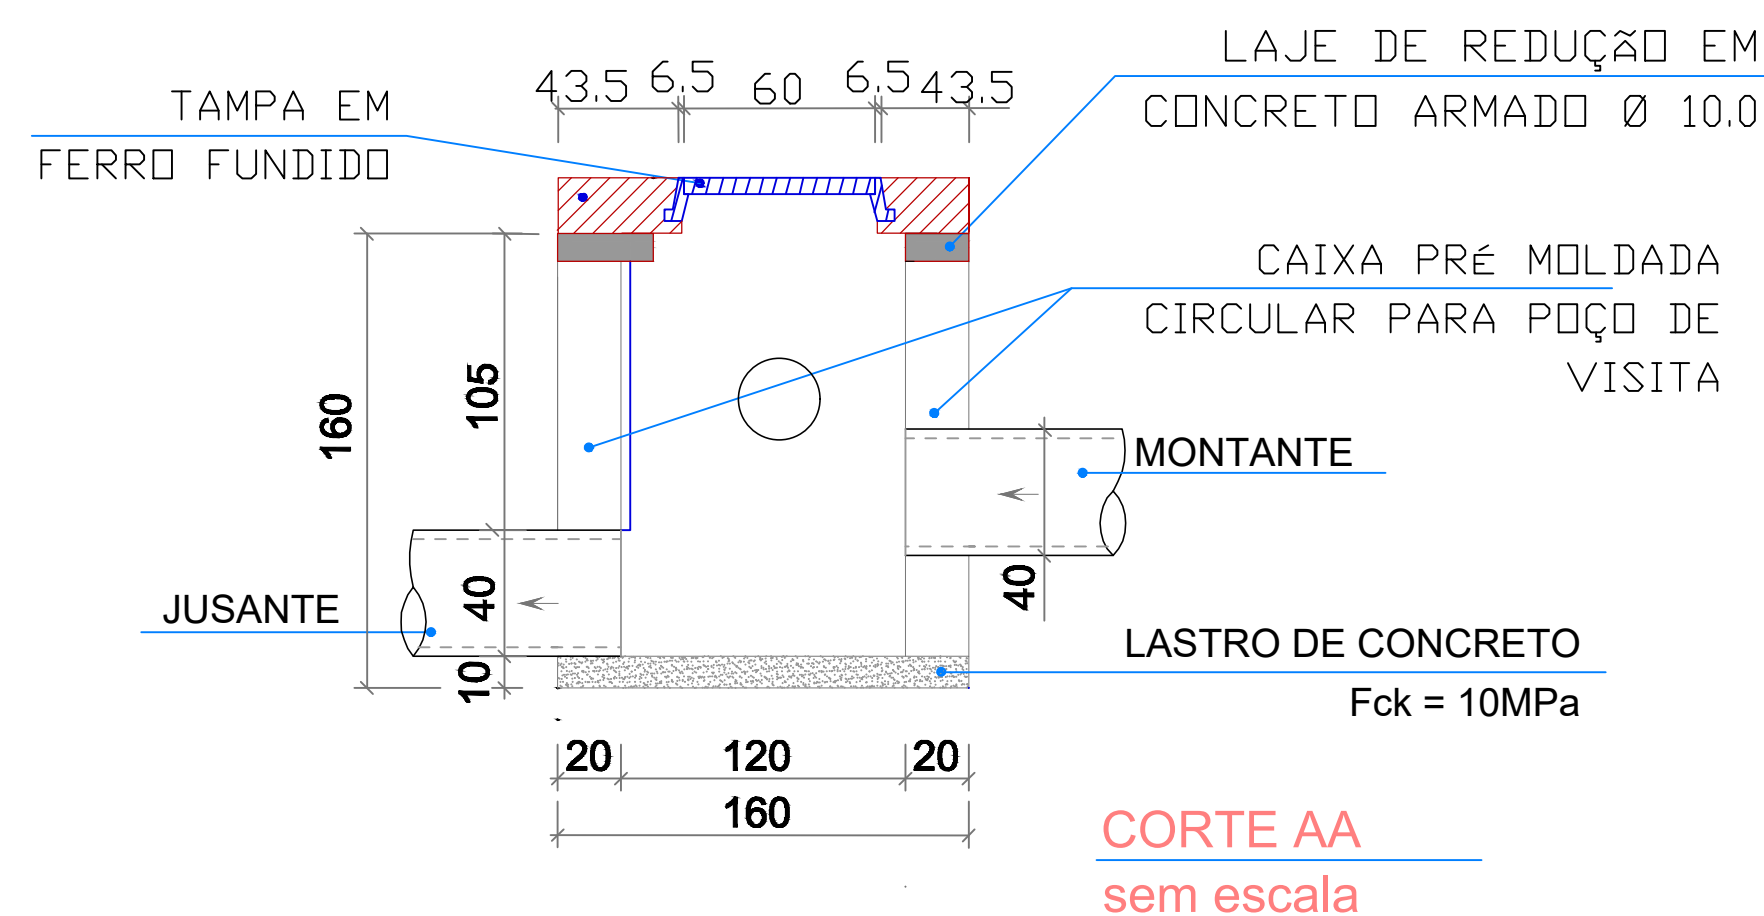


CORTE AA
sem escala




PARA USO DO REQUERENTE

TERRENO	ENDEREÇO: RUA MARIA ANTONIA MARTINS, RUA PROJETADA 1 e RUA PROJETADA 2, S/N, CENTRO			
	BAIRRO: CENTRO		CIDADE: SANTA BARBARA DO TUGURIO	
	ÁREA TOTAL DO LOTE:	125,00m²	ÁREA TOTAL CONSTRUÍDA:	56,83m²
	AUTOR DO PROJETO: MATHEUS AUGUSTO PEREIRA DE SOUSA			
PROJETO	RESPONSÁVEL TECNICO: MATHEUS AUGUSTO PEREIRA DE SOUSA		CREA: CREA 221209D	
			ISS:	
	É RESPONSABILIDADE DO RESPONSÁVEL TÉCNICO O ATENDIMENTO À LEGISLAÇÃO EM VIGOR, ESTANDO O MESMO SUJEITO ÀS PENALIDADES DA LEI			
	PROPRIETÁRIO: PREFEITURA MUNICIPAL DE SANTA BARBARA DO TUGURIO		CPF OU CNPJ: 18.094.854/0001-40	
PROJETO	PROGRAMA: NOVO PAC FHNIS SUB50-PORTARIA 1310/2024		TÍTULO: CROQUI	
	USO: RESIDENCIAL		ZONA: URBANA	
	CONTEÚDO DA PRANCHA: DETALHES DE DRENAGEM, BOCA DE LOBO E POÇO DE VISITA		DATA: 30-01-2026	
			FOLHA: 1 DE 1	


Det. 02 - Boca de lobo
Sem escala

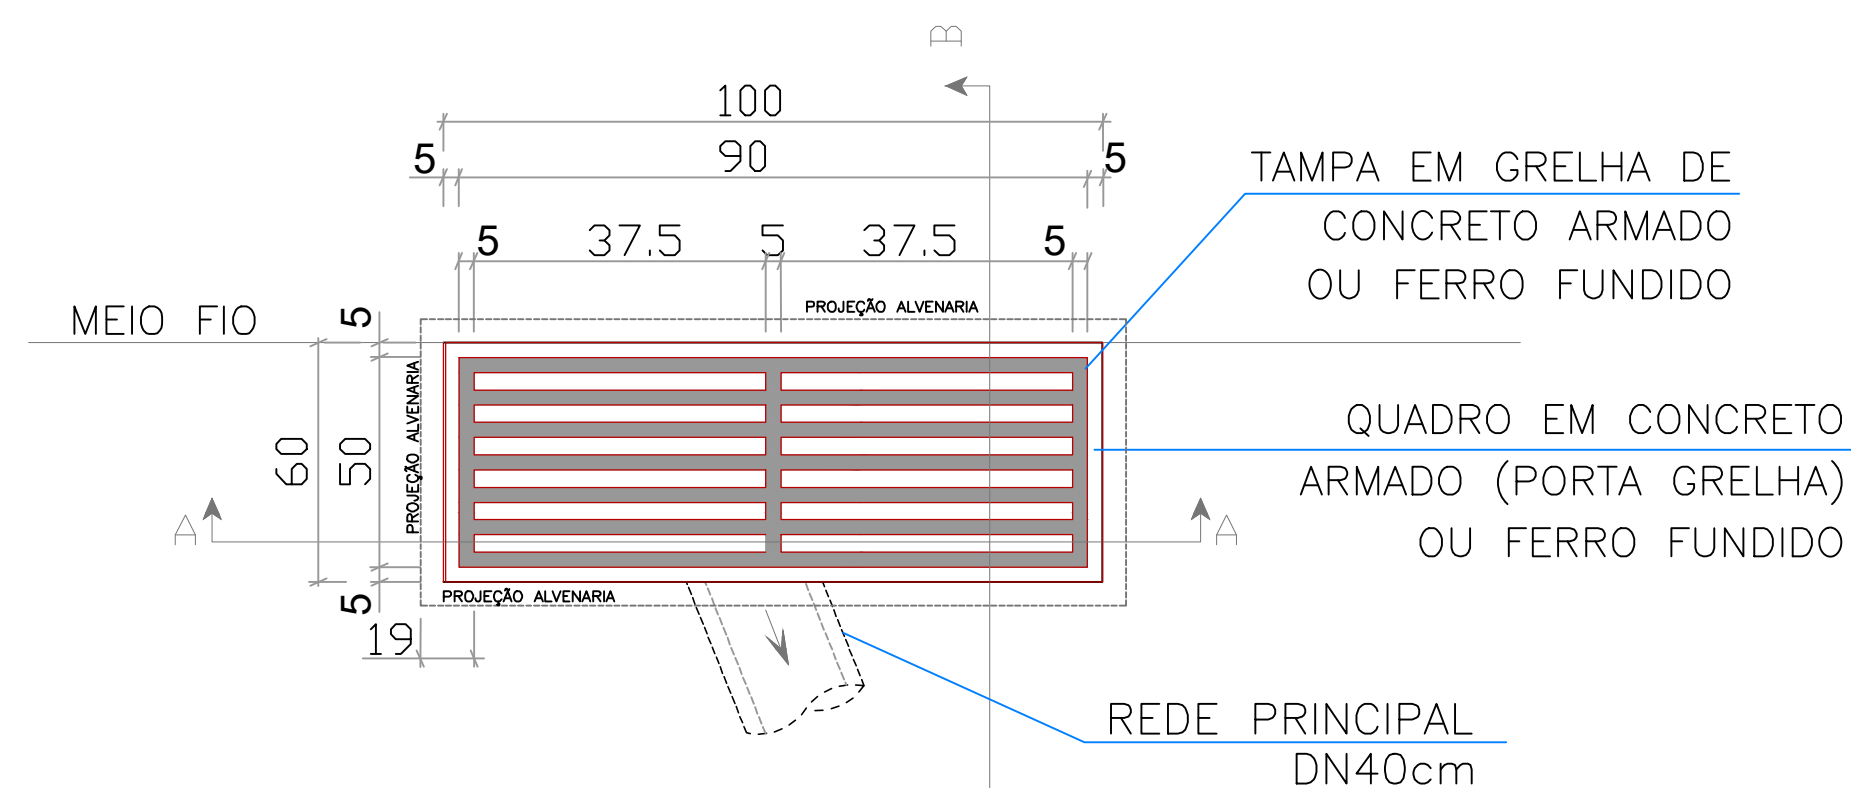

Planta baixa - externa
Sem escala

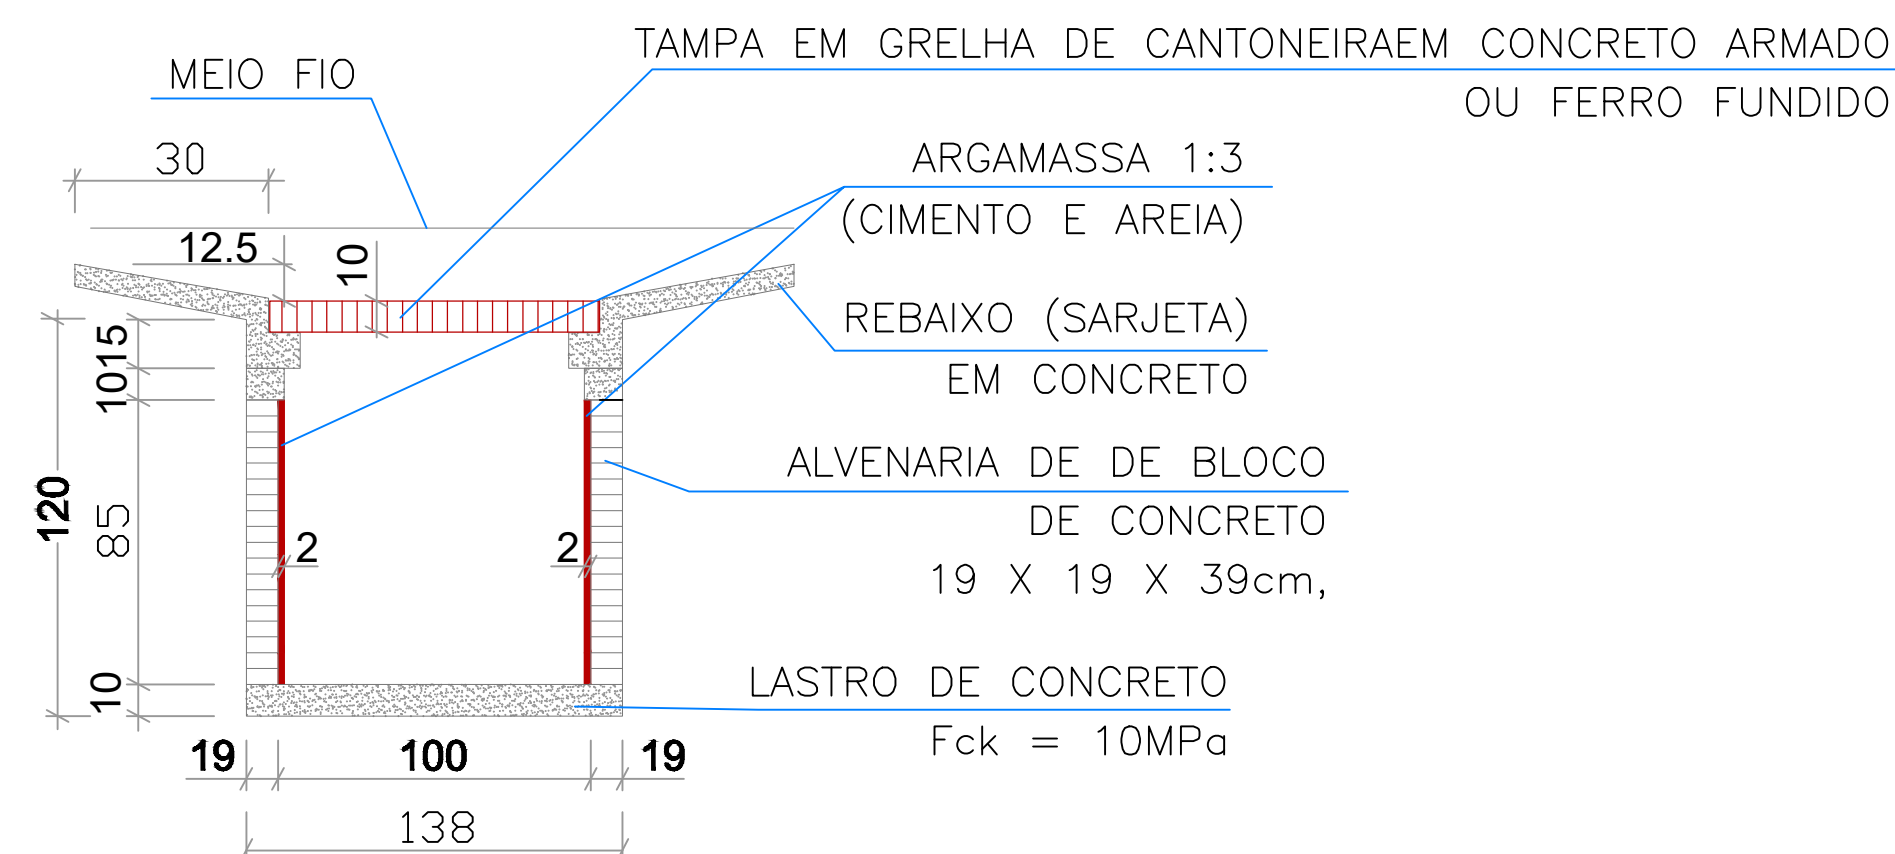


Corte AA
Sem escala

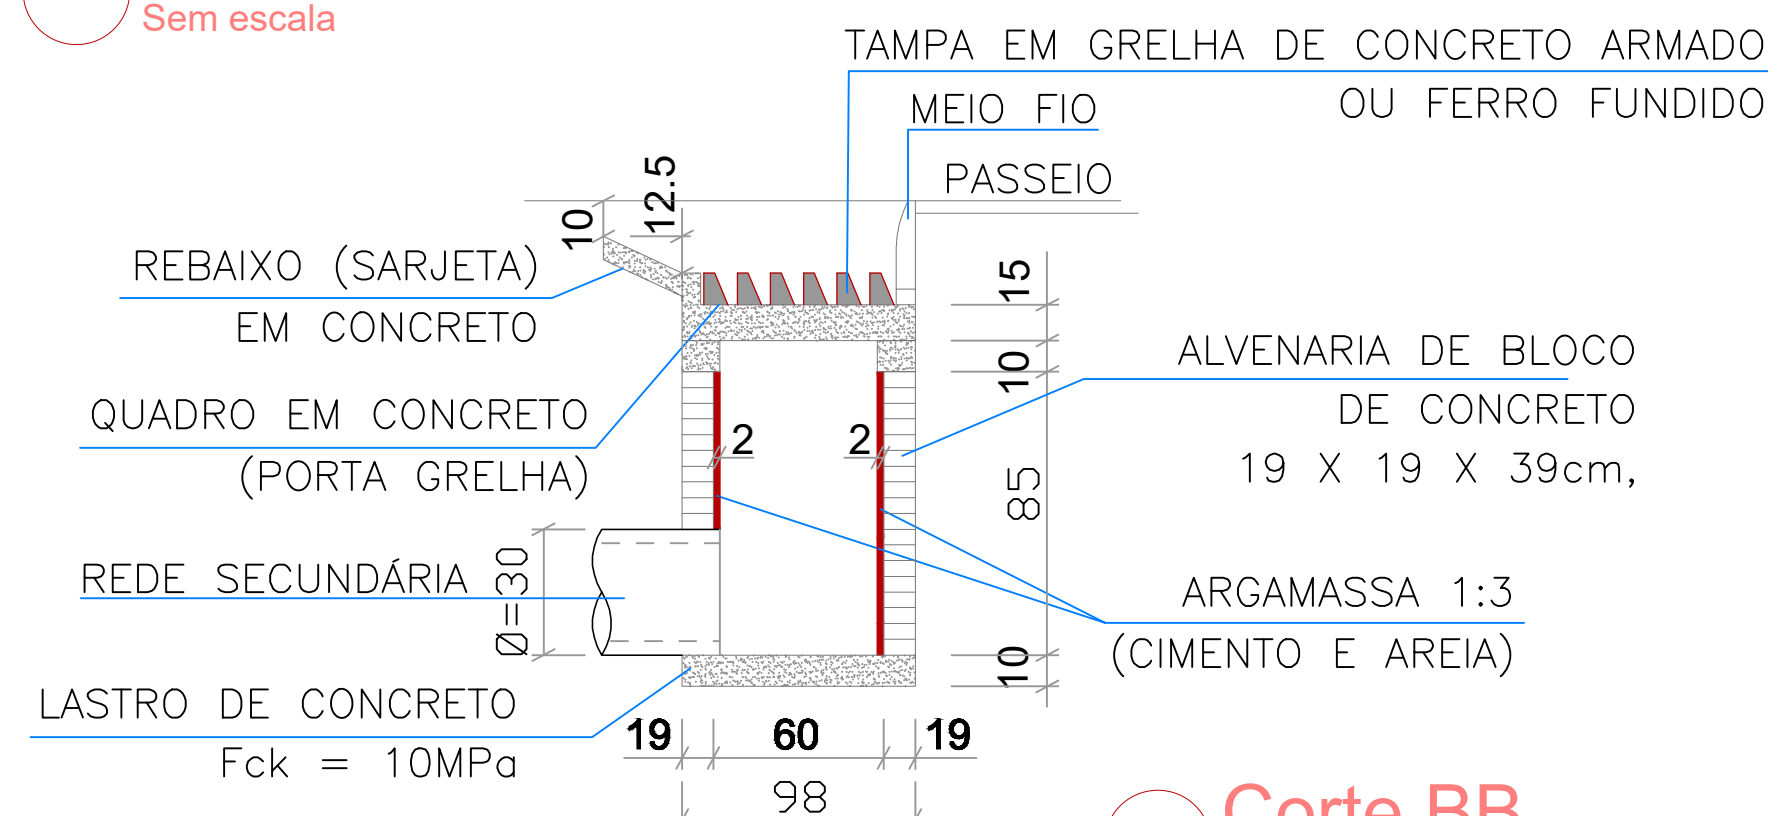


Corte BB
Sem escala

Perpectiva
Sem escala

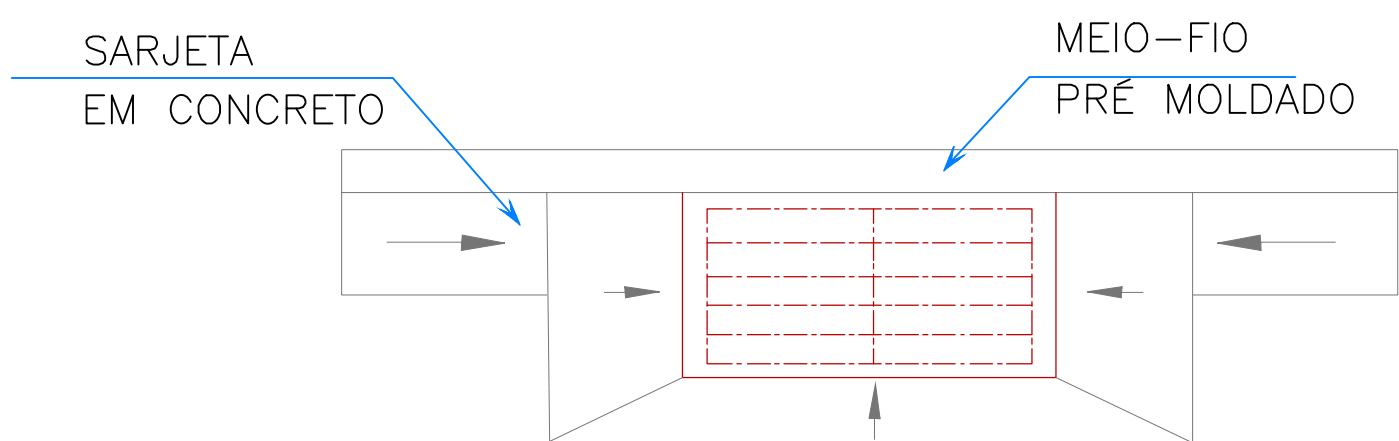

Depressão das bocas de lobo
Sem escala

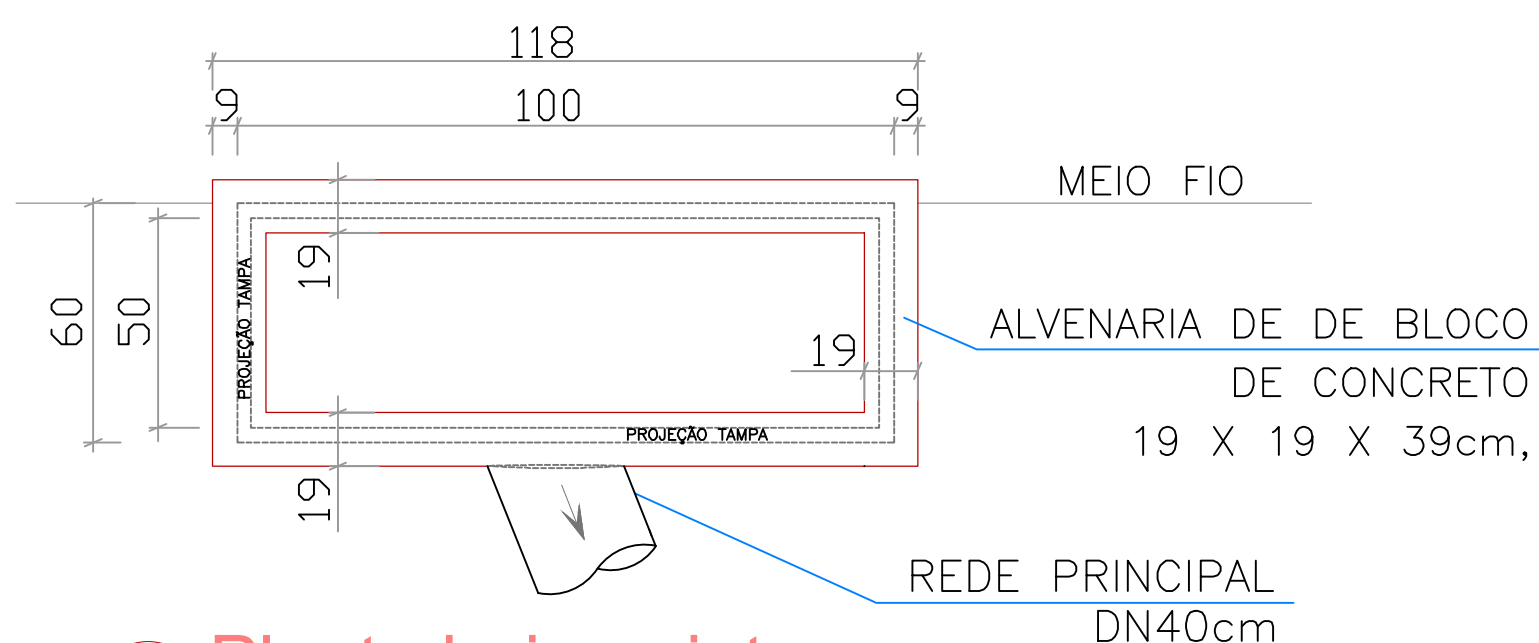

Planta baixa - interna
Sem escala