


Elemento	Pos.	Diam.	Q.	Esquema (cm)	Comp. (cm)	Total (cm)	CA-50 (kg)	CA-60 (kg)
V 201	1	ø12.5	2		485	970	9.3	
	2	ø12.5	2		506	1012	9.7	
	3	ø12.5	2		511	1022	9.8	
	4	ø6.3	26		88	2288	5.6	
Total+10%:							37.8	
							ø6.3:	6.1
							ø12.5:	31.7
							Total:	37.8
								0.0
								0.0
								0.0

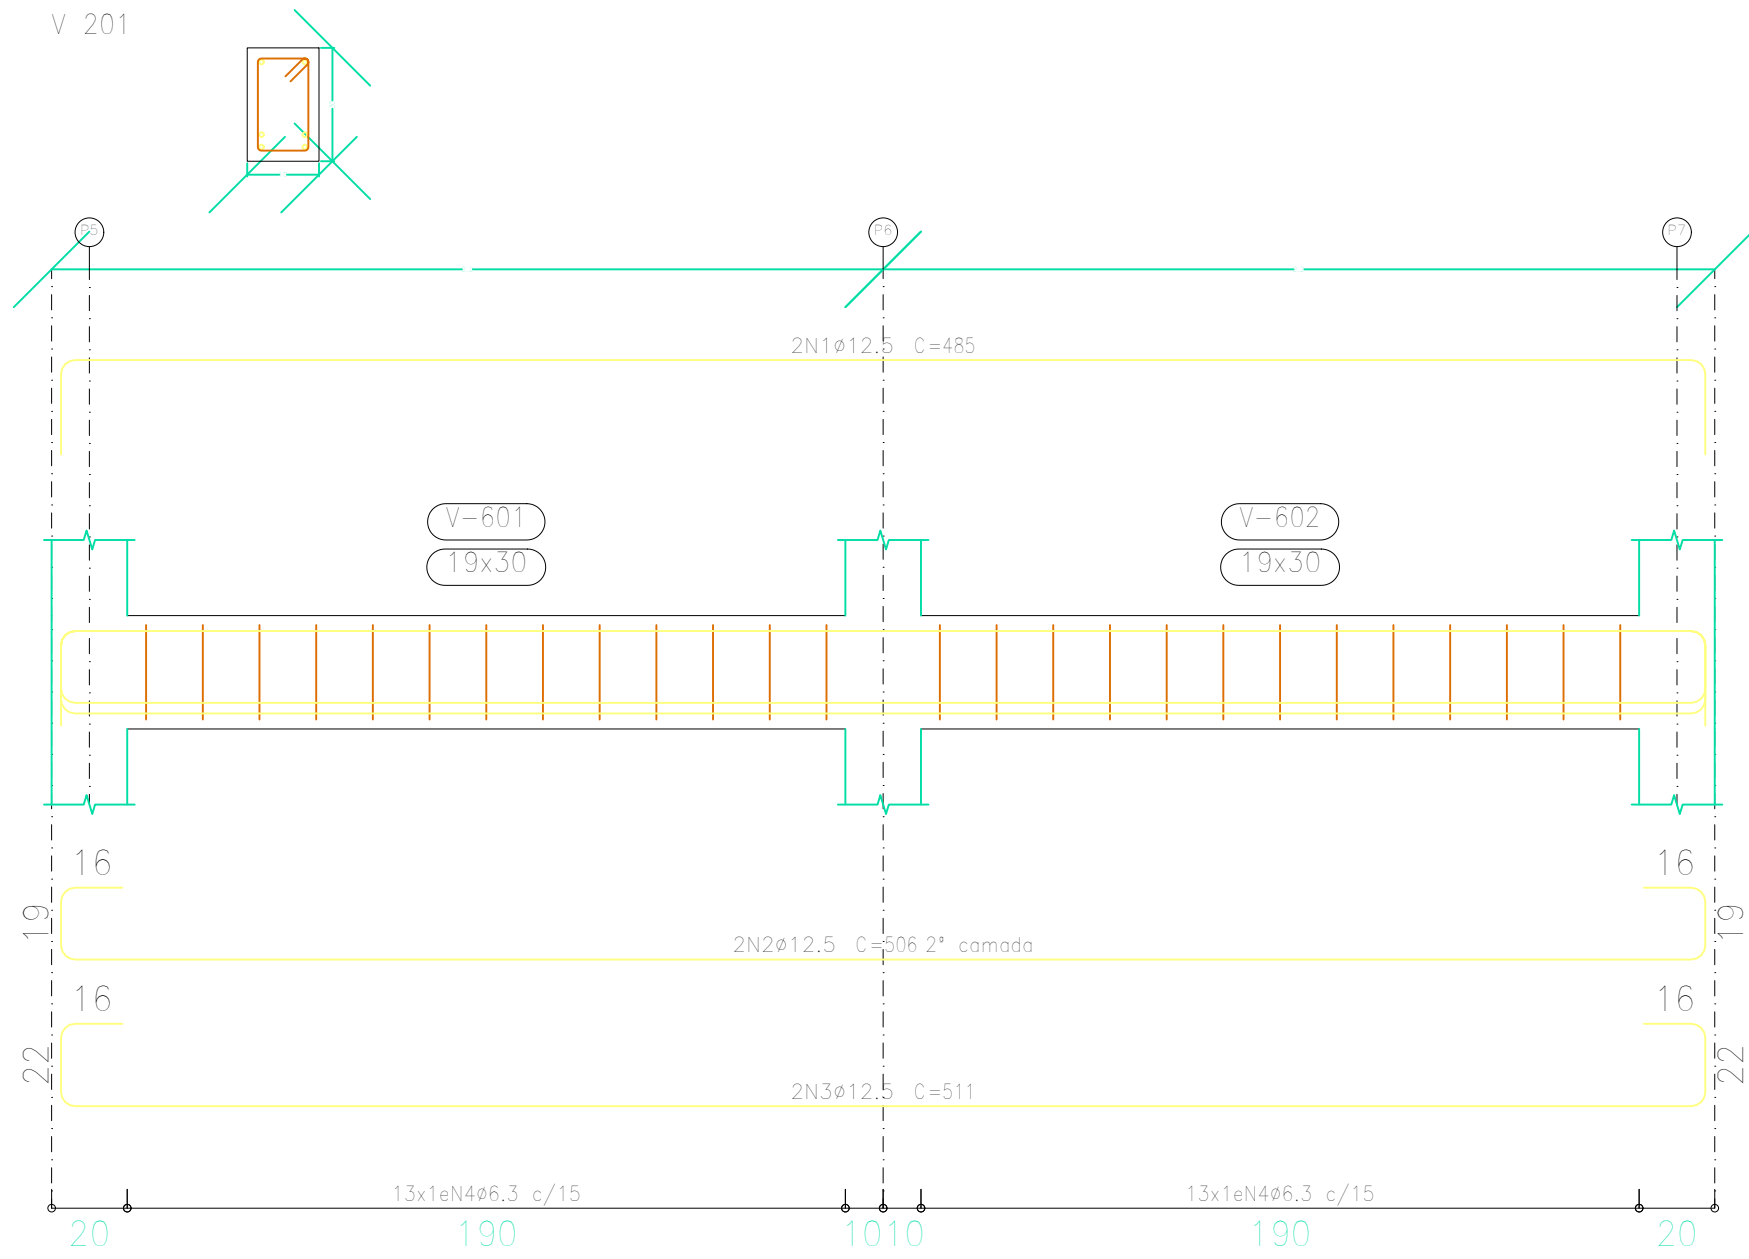

Resumo Aço	Comp. total (m)	Peso+10% (kg)	Total
CA-50 ø6,3	22,9	6	
ø12,5	30,0	32	38

CONT. FUNDOS - H=2.25 - V3 E P4
Desenho de vigas
Concreto: C25, em geral
Aço das barras: CA-50 e CA-60
Aço dos estribos: CA-50 e CA-60
Escala vigas 1:20
Escala seções 1:20
Escala aberturas 1:20

Projeto: PROJETO ESTRUTURA DE CONTENÇÕES TERREDO -		Data: 25/11/2022	
Local: Centro de Fisioterapia			
Nome: Projeto Estrutural			
Des.no.: 26/28		Planta: CONTENÇÕES - TERREDO	
Autor: R. T. Clifford Petarte Bezende			