



CONT. FREITE - H=2.35 - P12			
Elemento	Fôrmas (m2)	Volumen (m3)	Peso (kg)
Pilares	2,68	0,190	21
Total	-	0,190	21
Índices (por m2)	-	0,655	72,41
Superfície total: 0,29 m2			

CONT. FREITE - H=2.35 - P12
Plano
Escala: 1:50

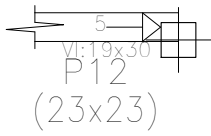

CONT. FREITE - H=2.35 - P12
Fôrmas
Escala: 1:50

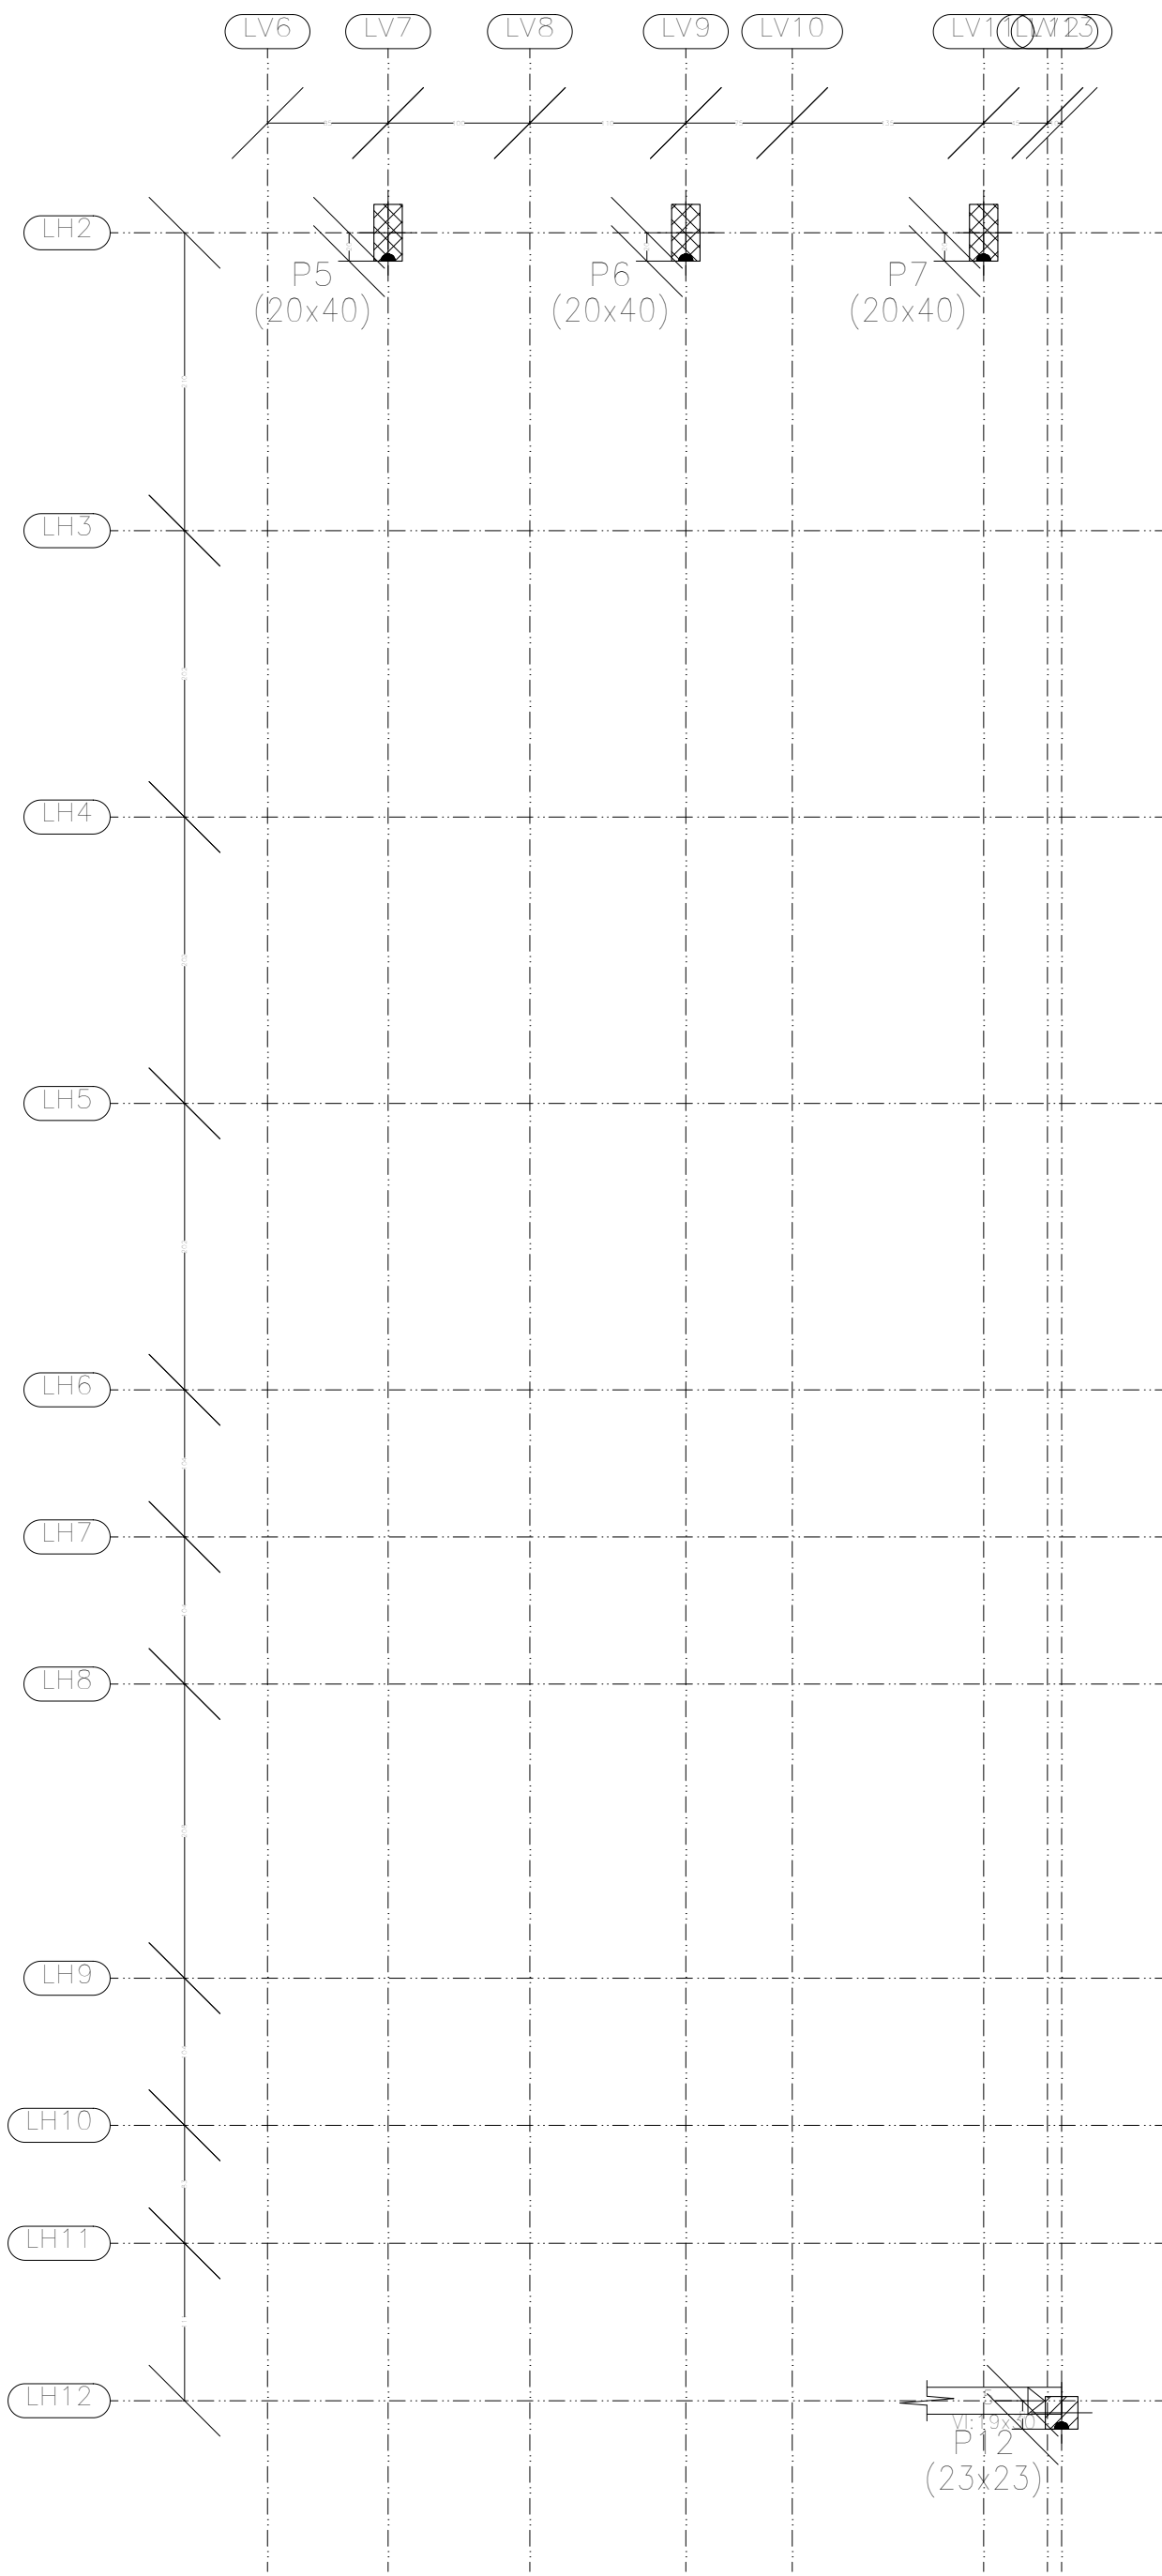

Projeto:	PROJETO ESTRUTURA DE CONTENÇÕES TERREO	Data:	25/11/2022
Local:	Centro de Fisioterapia		
Nome:	Projeto Estrutural		
Des.no.:	27/28	Planta:	Contenções - TERREO
Autor:	R. T. Clifford Petrici Bezende		