




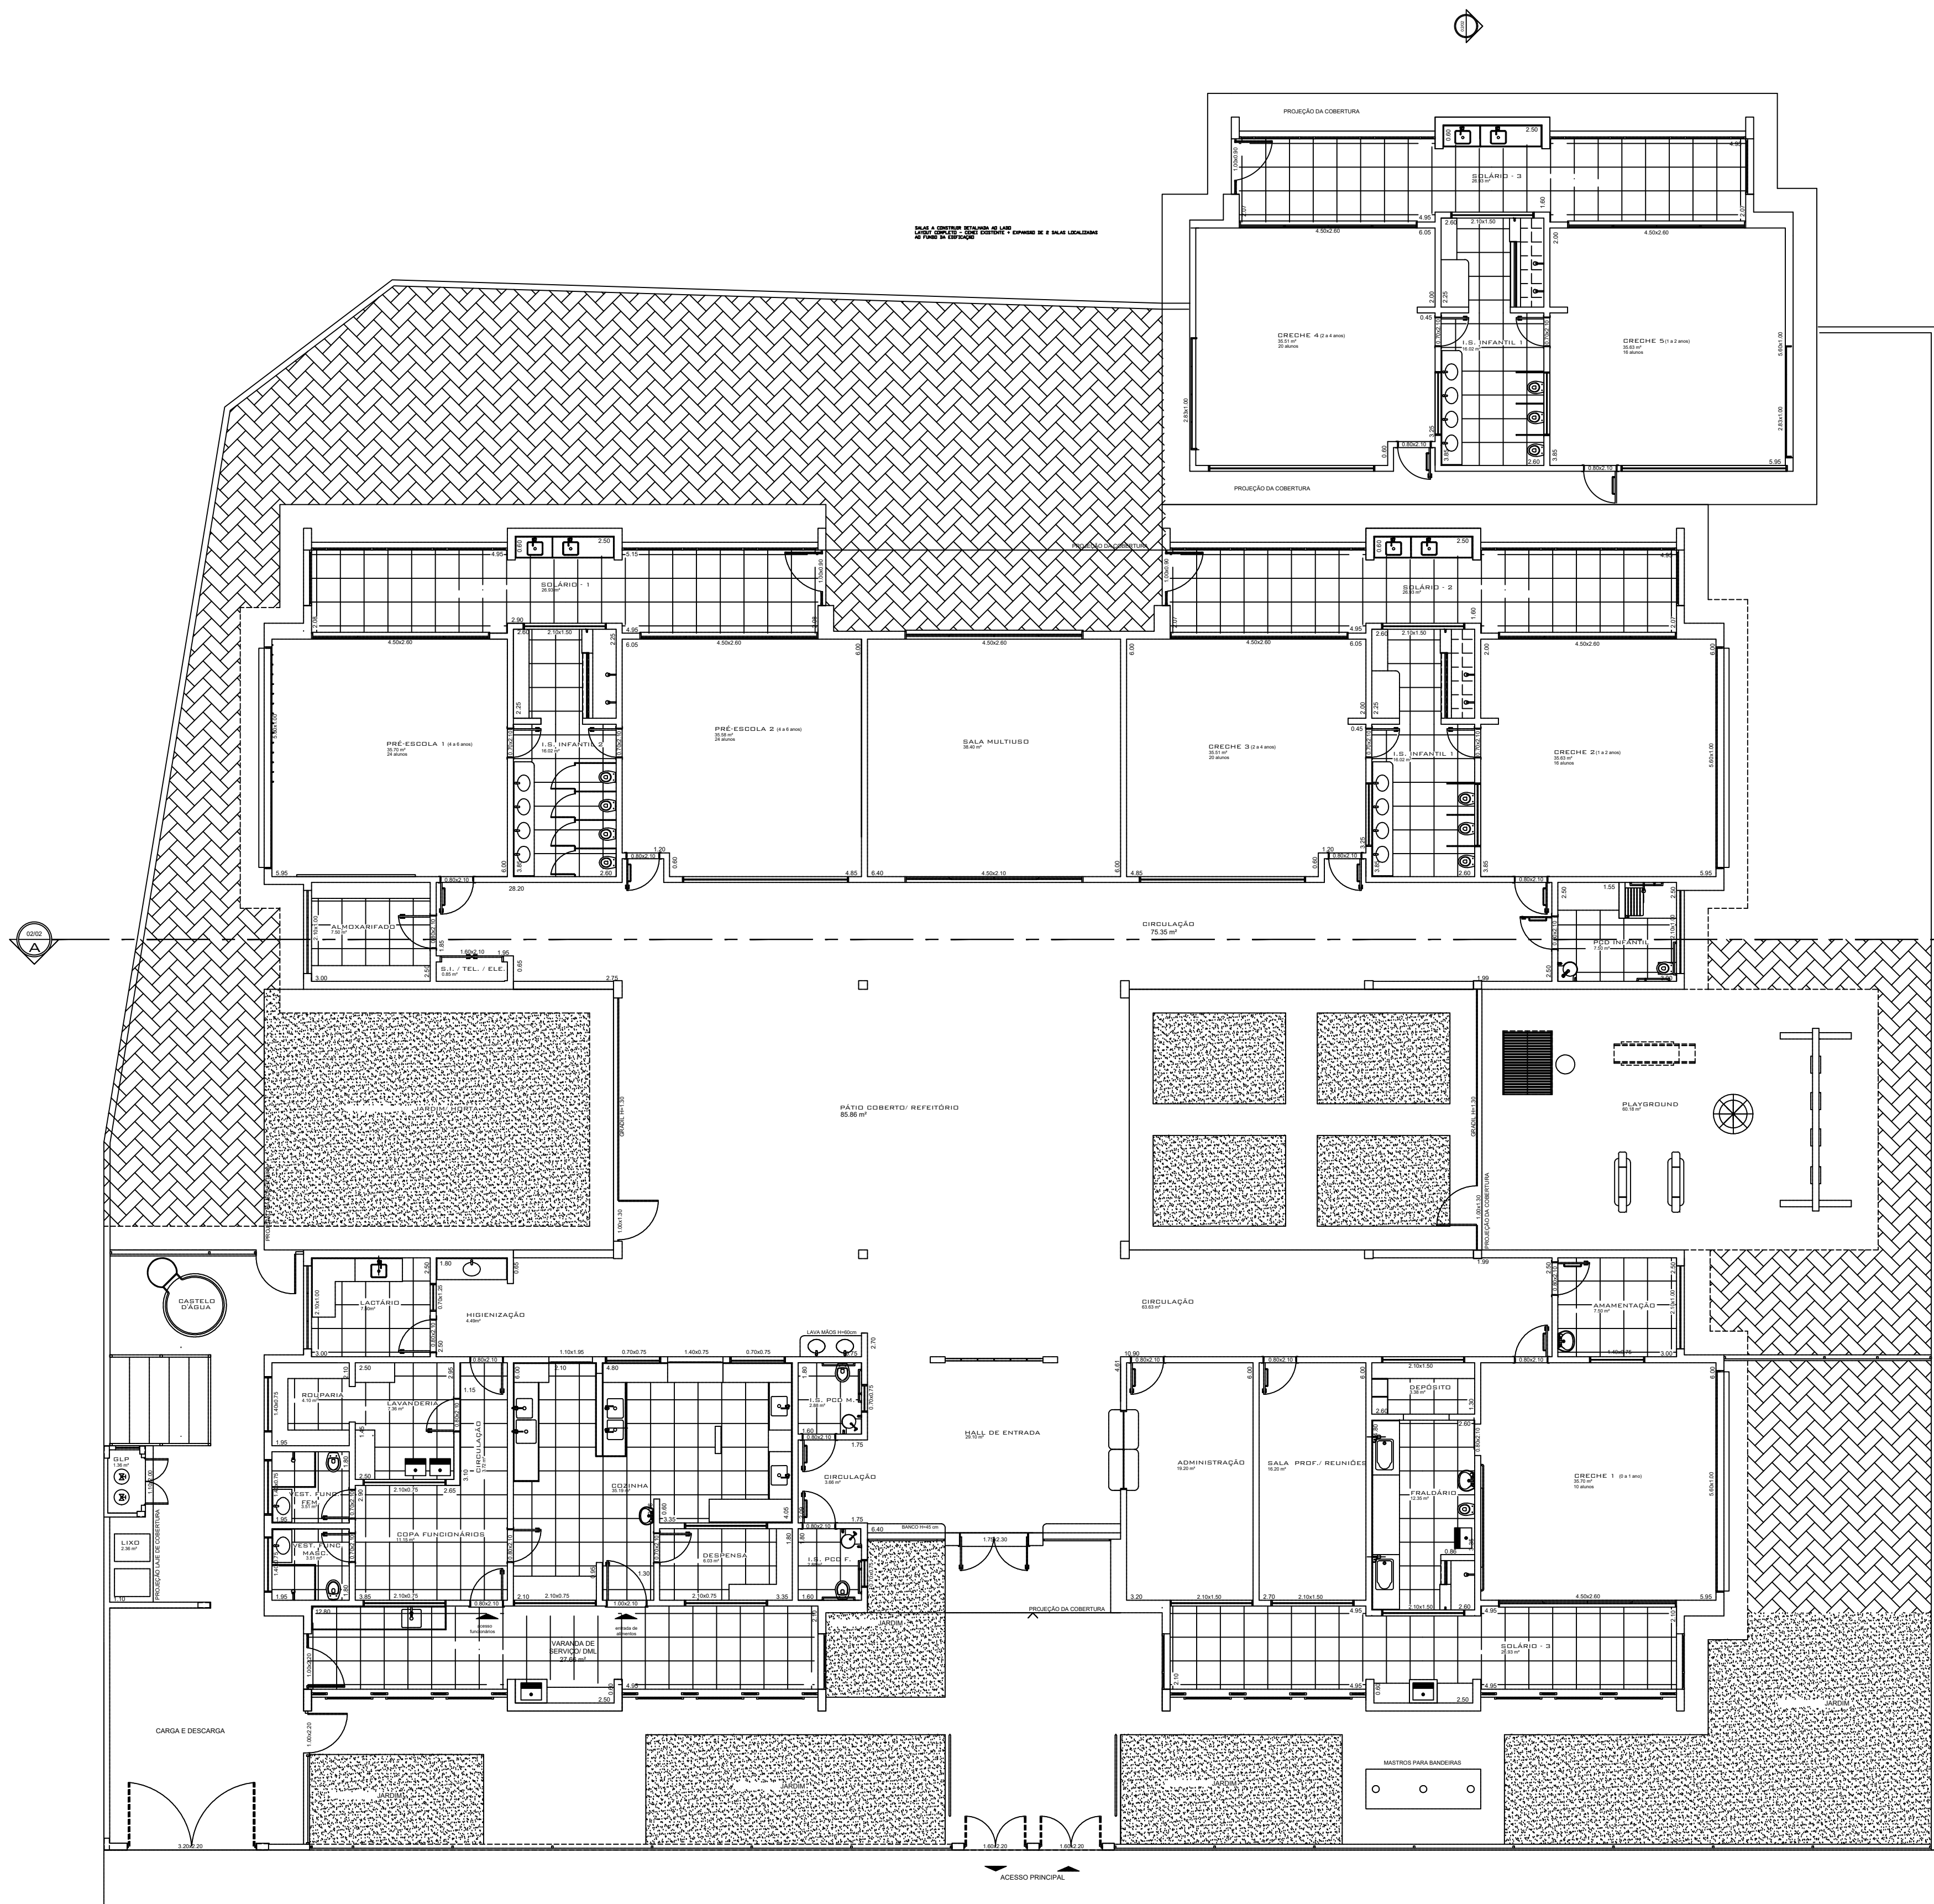

PLANTA PAV. TÉRREO EXISTENTE + EXPANSÃO DE 2 SALAS A VISTA POSTERIOR DA EDIFICAÇÃO
ESCALA - 1/75
ÁREA = 1001,41m²

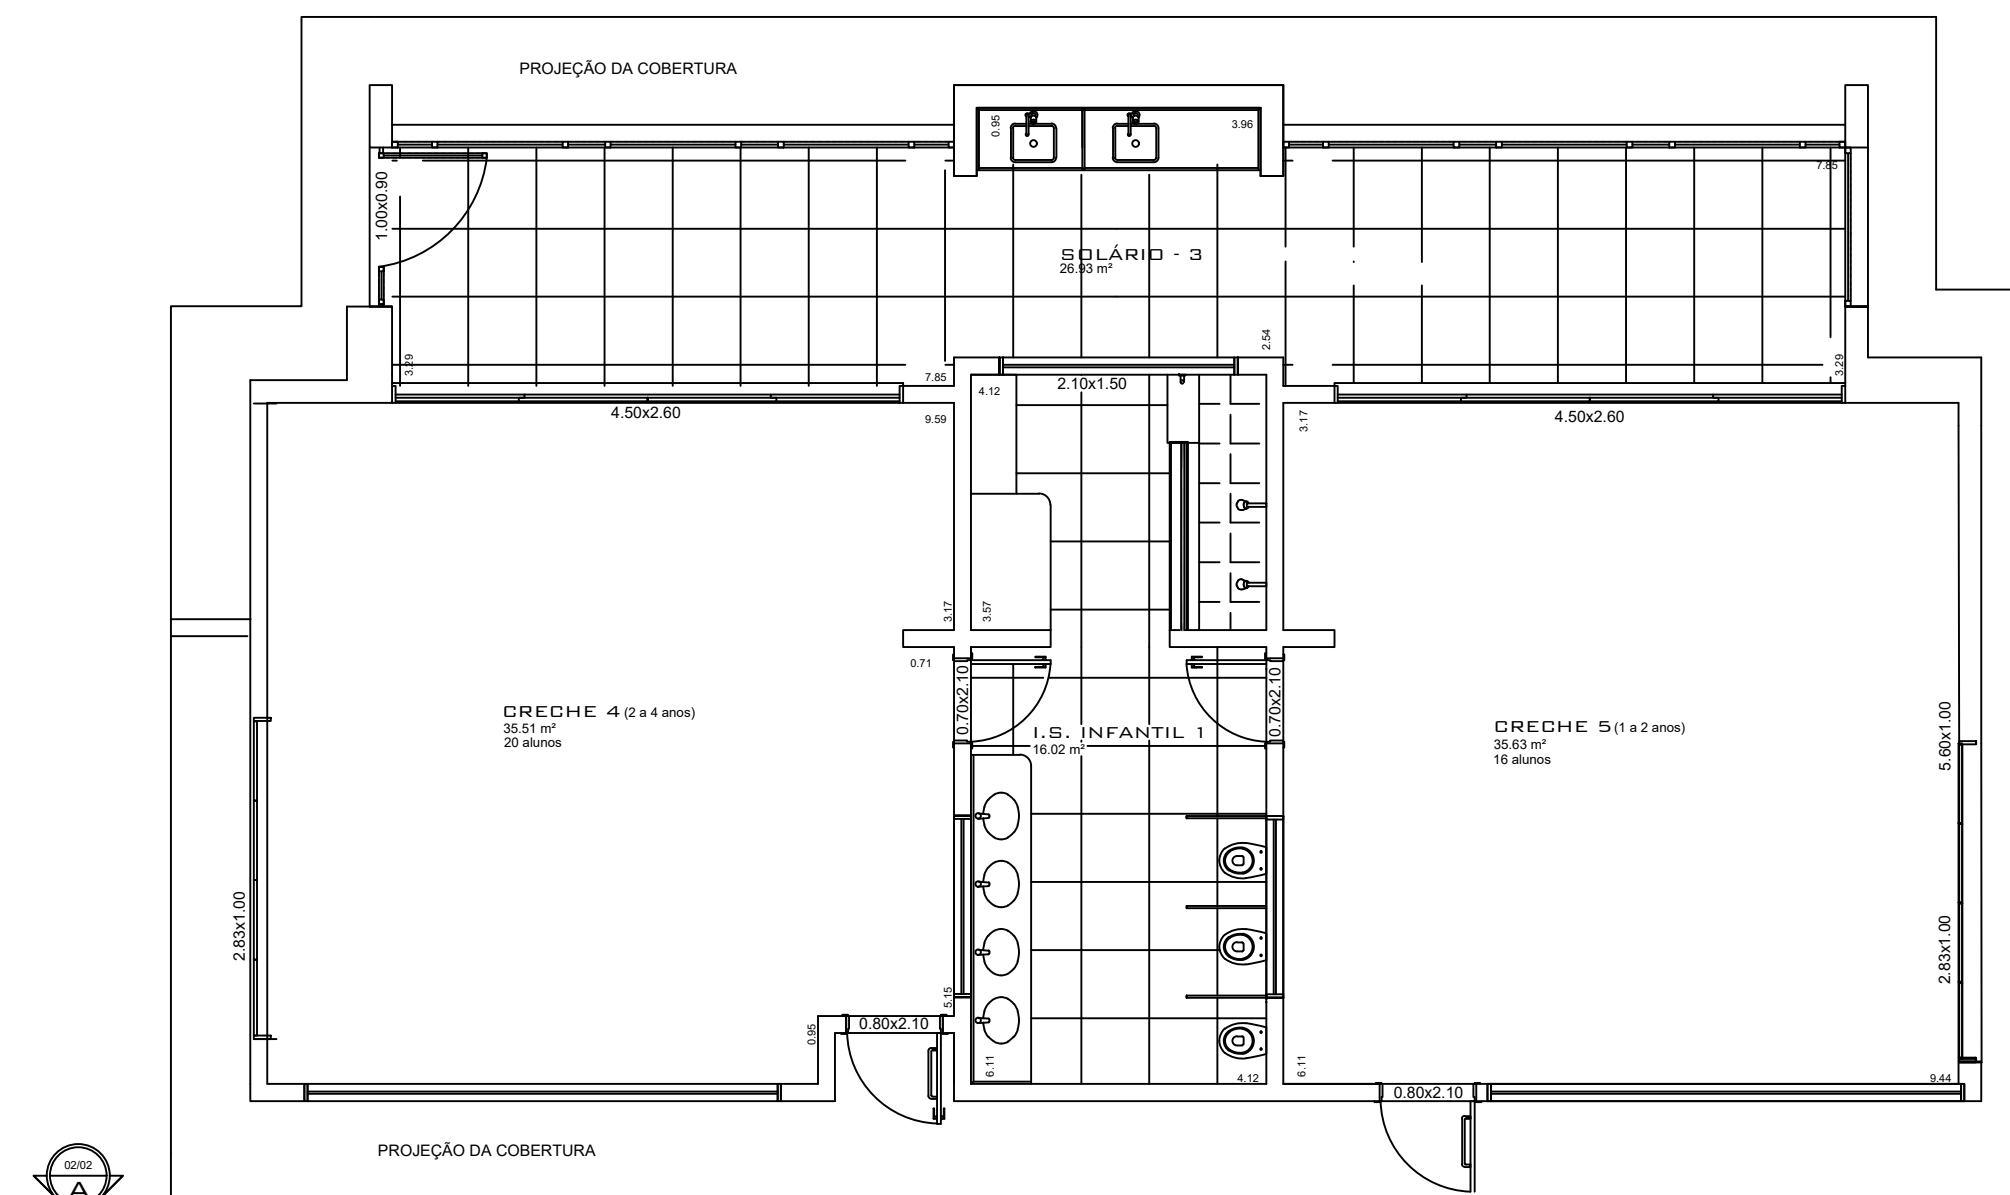

PLANTA SALAS À CONSTRUIR
ESCALA - 1/75
ÁREA = 123m²

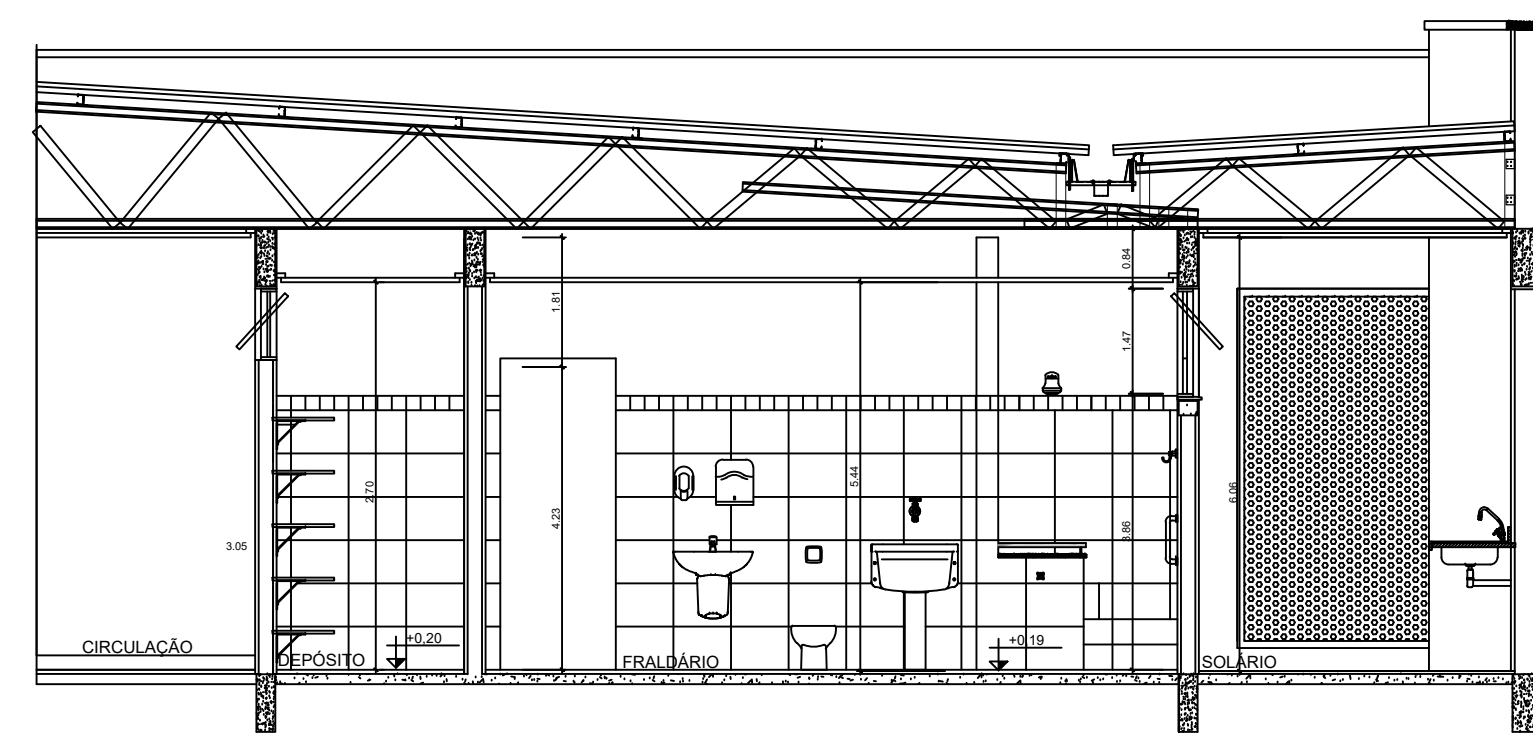

CORTE - B-B
ESCALA - 1/75

Autorização e Registro:			
		MUNICÍPIO DE SENHORA DOS REMÉDIOS	
RUA DEL FERRÃO, N° 258 / CENTRO CEP: 36.275-000		MARCOS GABRIEL GOMES PIMENTA ENG. CIVIL - CREA/MG 388846/MG	
MUNICÍPIO DE SENHORA DOS REMÉDIOS			
Pavimento Municipal		DISP. 2: 18.094.870/0001-32	Fone: (32) 99982-9981
GILBERTO DO NASCIMENTO		E-mail: engmaria@senhordosremedios.mg.gov.br	
Título:			
PROJETO EXPANSÃO 2 SALAS CEMEI			Área Construída:
PROJETO ORIENTATIVO			123m²
Endereço da obra: RUA ALCIDES RODRIGUES MATEUS, N°194 SRA. DOS REMÉDIOS / MG		Estado: INDICADA	Folha: 01 / 01
		Data: DEZEMBRO/2025	
Conteúdo: PLANTA EXISTENTE + EXPANSÃO DE DUAS SALAS PLANTA DE SALAS A CONSTRUIR E CORTE			Revisão N°: 00