



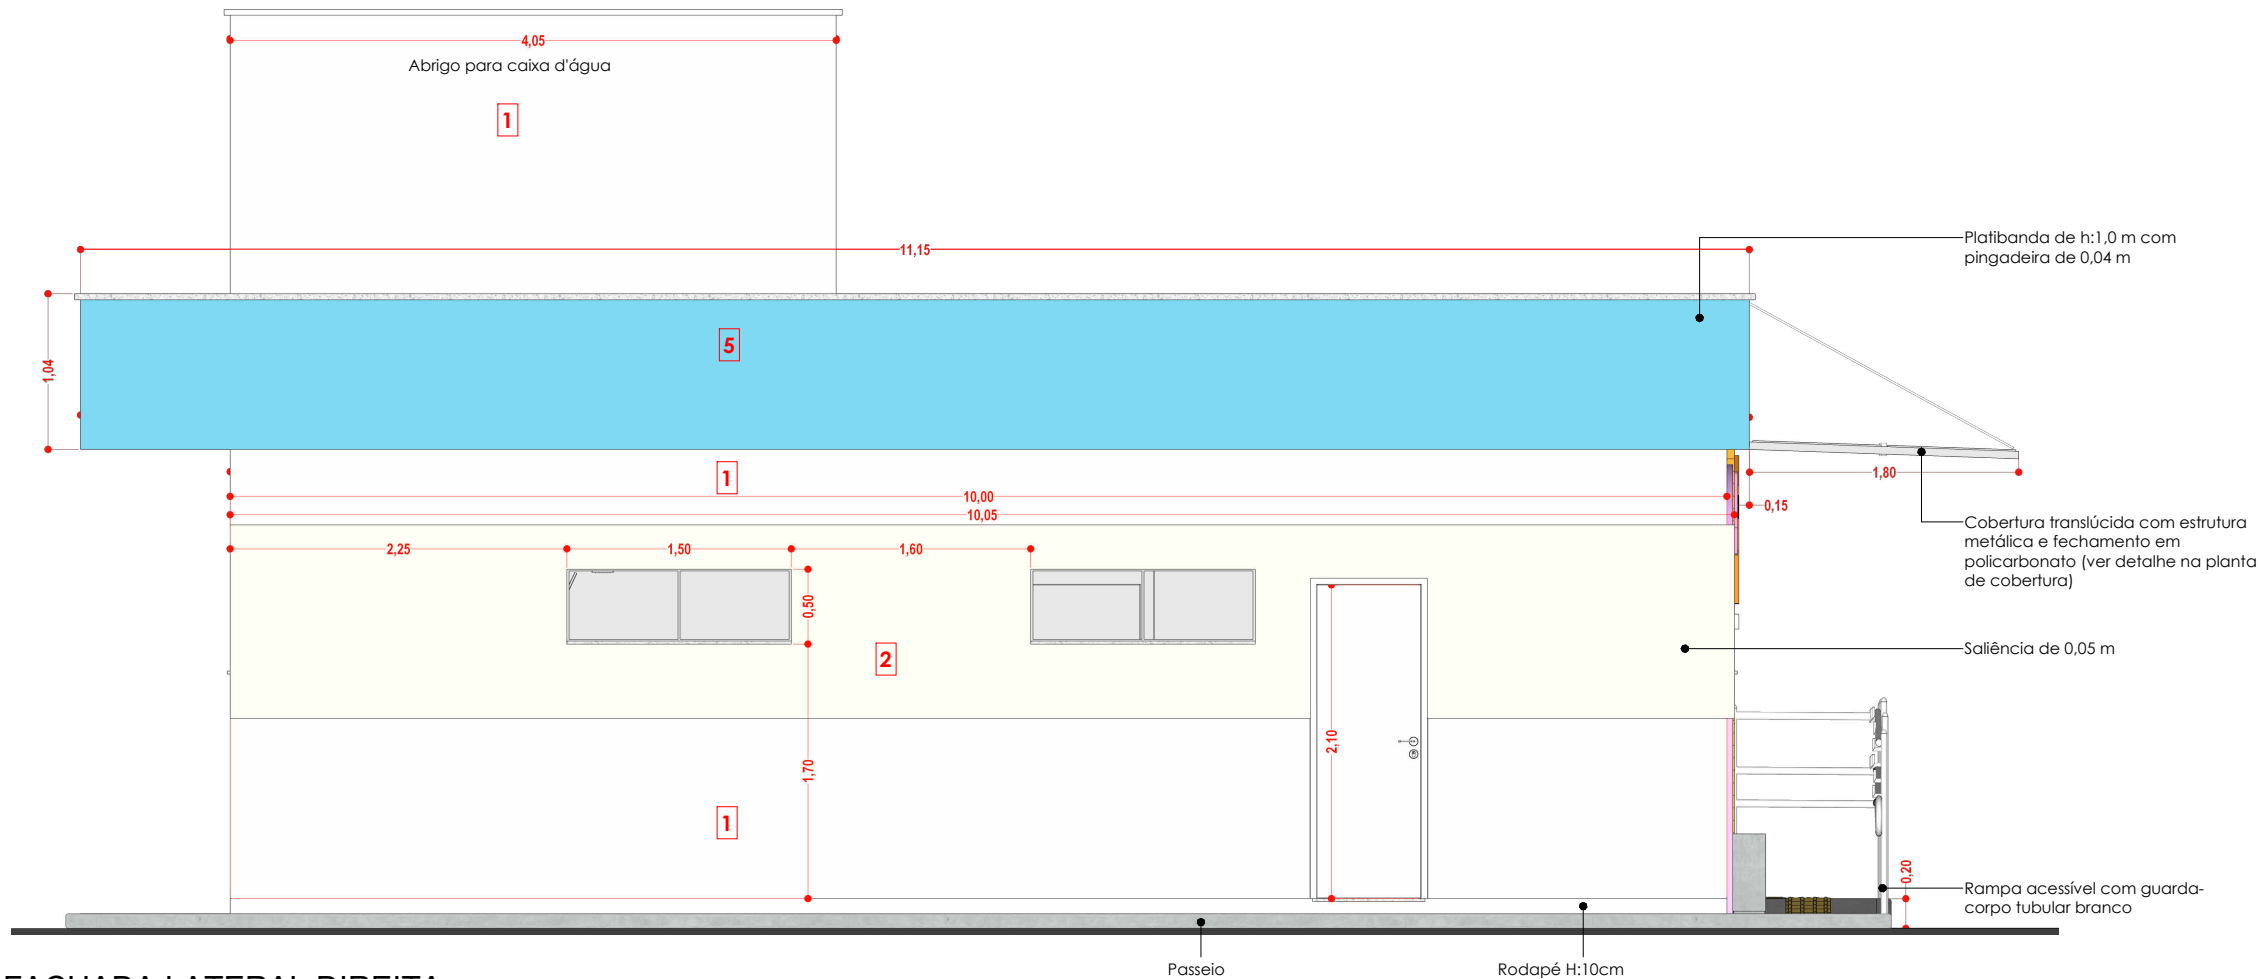

FACHADA LATERAL DIREITA

1 : 50

Referência NBR 9050 para corrimão acessível

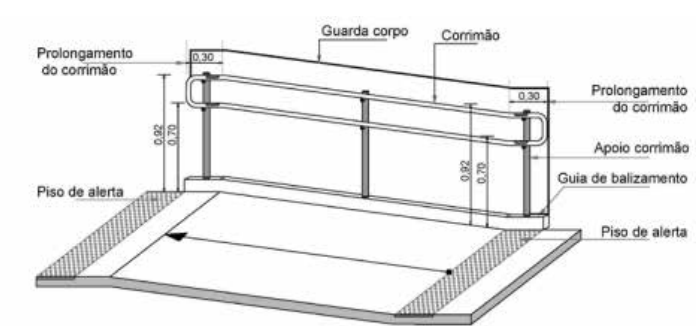

b) Corrimão em rampas

Figura 76 – Corrimãos em escada e rampa

Legenda materiais sugeridos fachada

- 1 Pintura acrílica externa Calopsita, Suvinil
- 2 Pintura acrílica externa Menta Fresca, Suvinil
- 3 Pintura acrílica externa Manteiga de Cupuaçu, Suvinil
- 4 Pintura acrílica externa Chuva de Pétalas, Suvinil
- 5 Pintura acrílica externa Lago Sarmiento, Suvinil

Importante fazer teste de cor das tintas no local, pois podem apresentar variação!

OBS.:
- As esquadrias deverão ser de vidro temperado com estrutura cor branca;
- As medidas da fachada podem variar, portanto conferir no local;
- Sugere-se a execução das saliências com massa.



Lays Emerich
arquitetura

CLIENTE

Prefeitura Municipal de
Caparaó - MG
CNPJ:
18.114.249/0001-93

RESPONSÁVEL
TÉCNICO

Lays Emerich de Oliveira Goulart
Arquiteta - CAU : N° A193547-0

PROJETO

Endereço do Projeto:

Rua Jurandir Guedes de Morais, Bairro
Centro, Caparaó - MG

OBS:

- Cotas em metros;
- Paredes não cotadas 0,15m
- Conferir medidas no local;
- Imagens 3d e fotorrealistas ilustrativas: seguir especificações técnicas;
- As cotas prevalecem sobre o desenho;
- A execução não está a cargo da projetista;
- Em caso de dúvidas procurar os profissionais responsáveis pelo projeto, pois os mesmos não se responsabilizam por alterações sem autorização;

Áreas:

Área a construir: 144,83 m²

Data:

OUT | 2025

Escala:

Indicada

Prancha:

07