


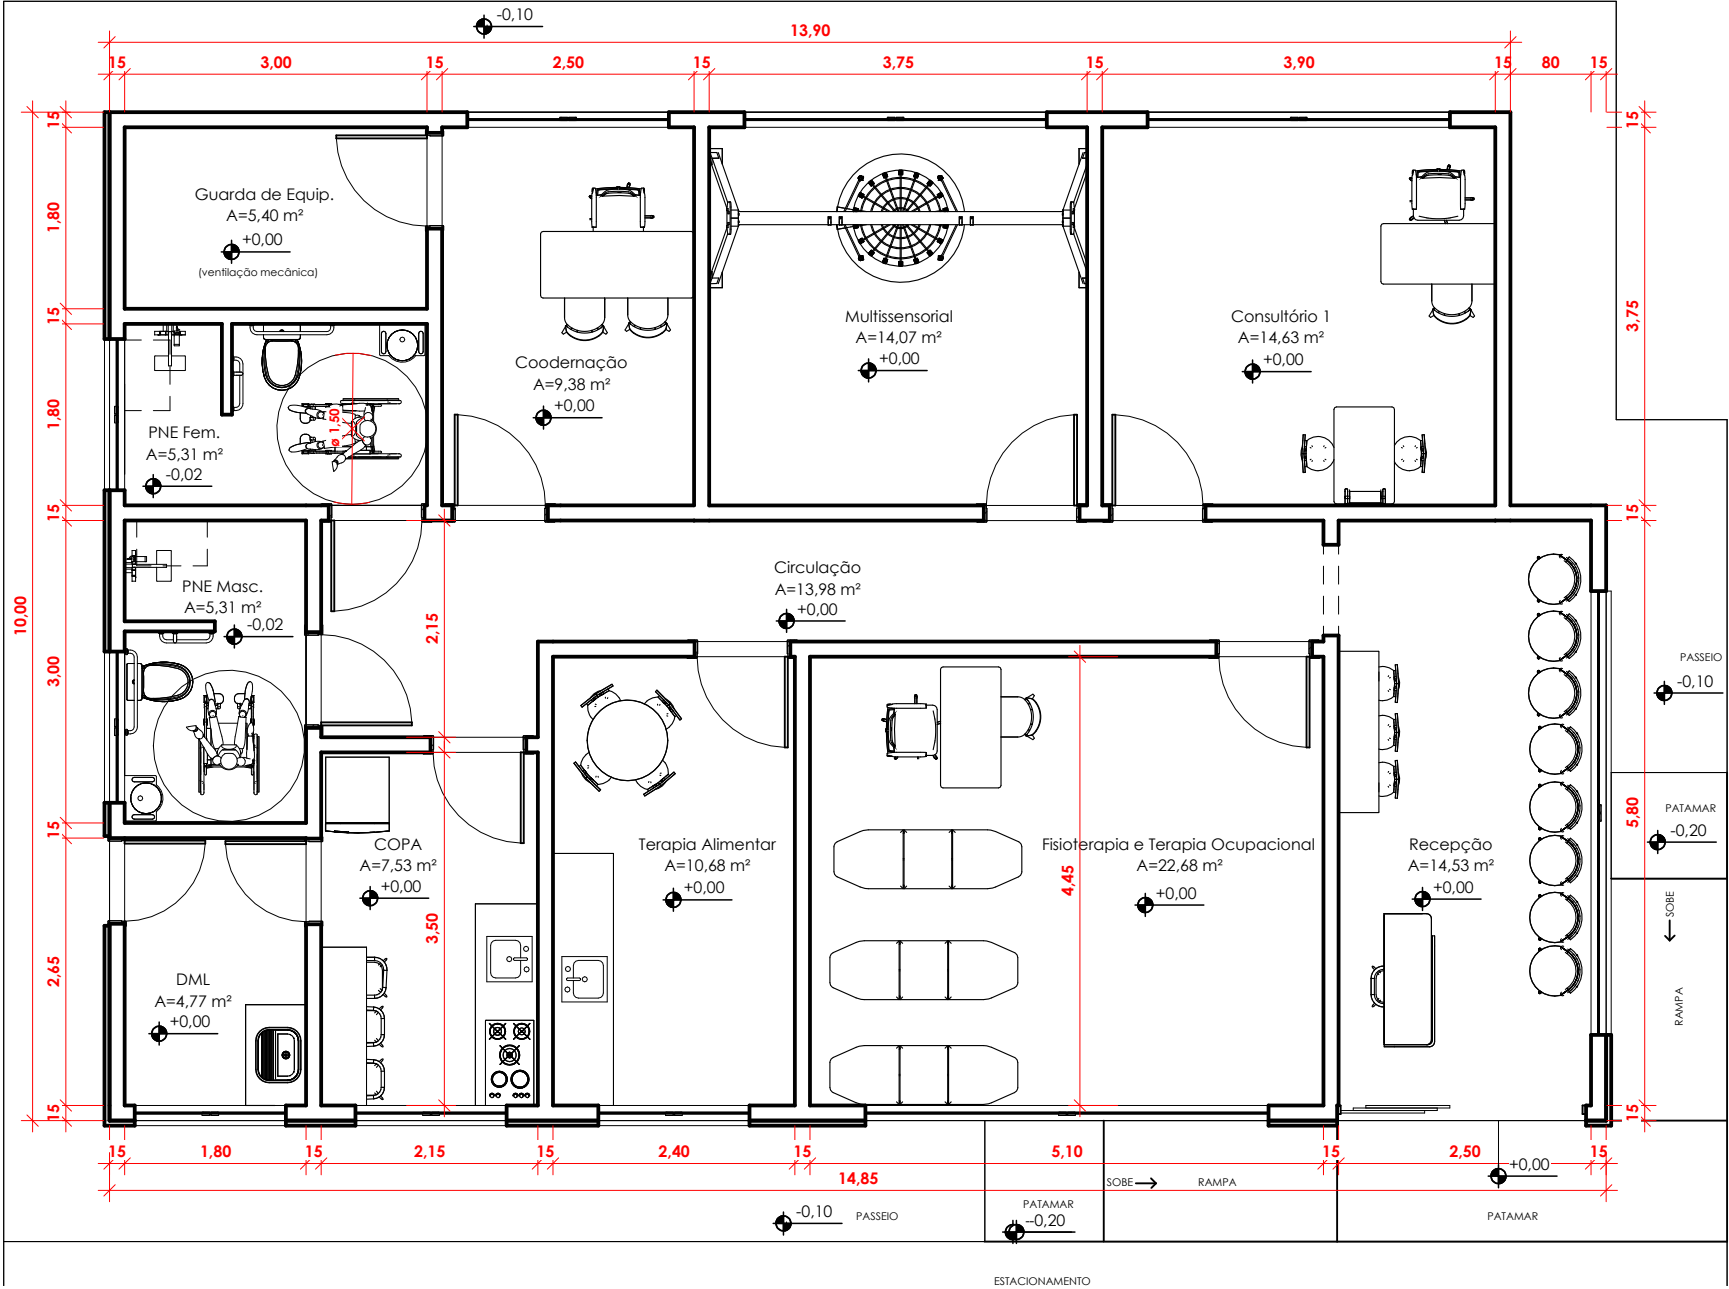

LAYOUT
1 : 75



Lays Emerich
arquitetura

CLIENTE

Prefeitura Municipal de
Caparaó - MG
CNPJ:
18.114.249/0001-93

RESPONSÁVEL
TÉCNICO

Lays Emerich de Oliveira Goulart
Arquiteta - CAU : N° A193547-0

PROJETO

Endereço do Projeto:
Rua Jurandir Guedes de Morais, Bairro
Centro, Caparaó - MG

OBS:
- Cotas em metros;
- Paredes não cotadas 0,15m
- Conferir medidas no local;
- Imagens 3d e fotorrealistas ilustrativas: seguir especificações técnicas;
- As cotas prevalecem sobre o desenho;
- A execução não está a cargo da projetista;
- Em caso de dúvidas procurar os profissionais responsáveis pelo projeto,
pois os mesmos não se responsabilizam por alterações sem autorização;

Áreas:
Área a construir: 144,83 m²

Data:
OUT | 2025

Escala:
Indicada

Prancha:
02