



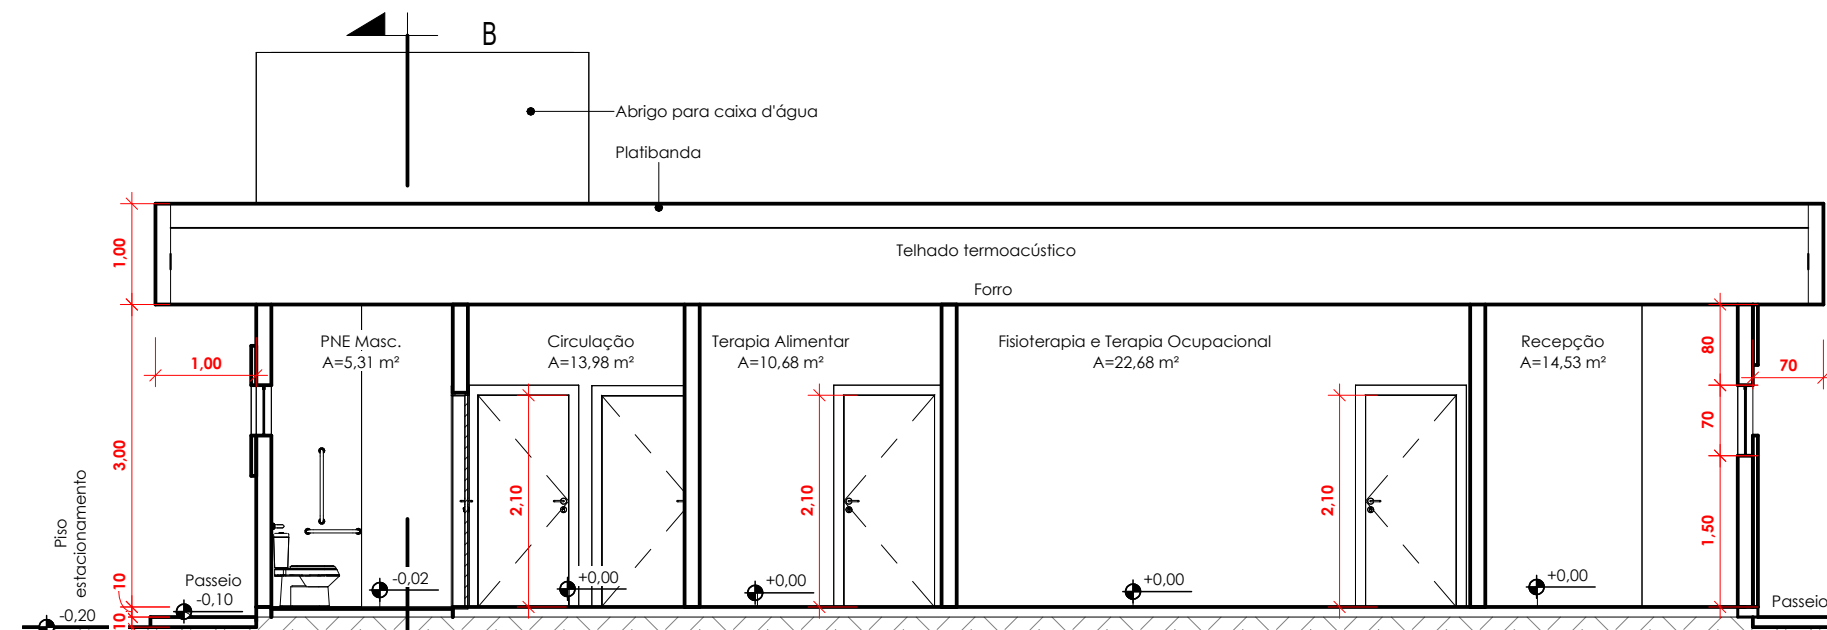

CORTE A
1 : 75

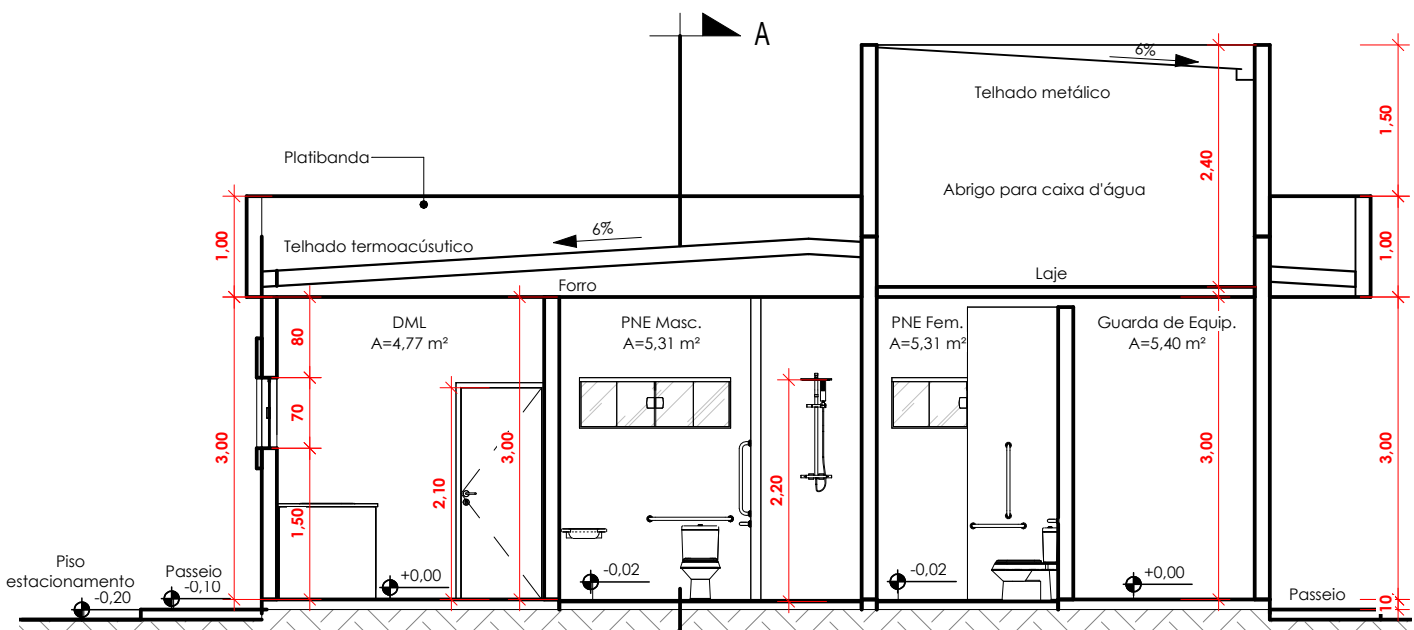

CORTE B
1 : 75

INSTRUÇÕES GERAIS INSTALAÇÃO SANITÁRIO ACESSÍVEL - ABNT NBR 9050-2020


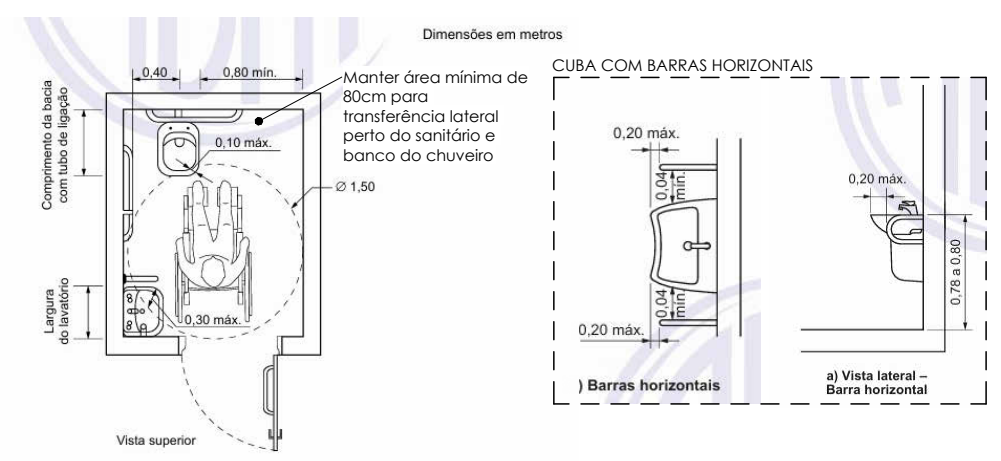


Figura 100 – Medidas mínimas de um sanitário acessível

© ABNT 2020 - Todos os direitos reservados

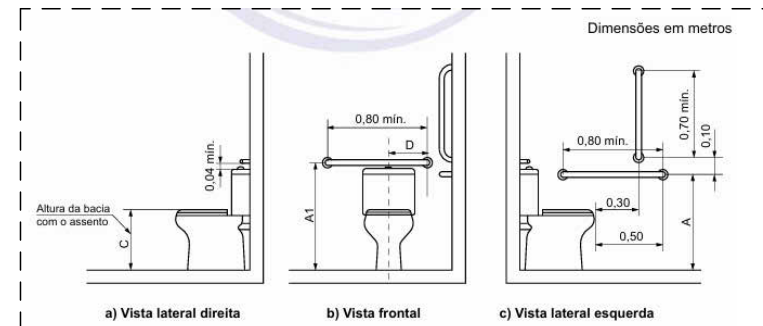

Legenda		
Cotas	Adulto m	Infantil m
A	0,75	0,60
A1 máximo	0,89	0,72
B	0,40	0,25
C	0,46	0,36
D	0,30	0,15

OBS: MANTER EIXOS HIDRÁULICOS DEMONSTRADOS EM PLANTA;
DEMAIS MEDIDAS PODEM SEGUIR AS INSTRUÇÕES PADRÃO DA NBR 9050 AQUI DESTACADAS

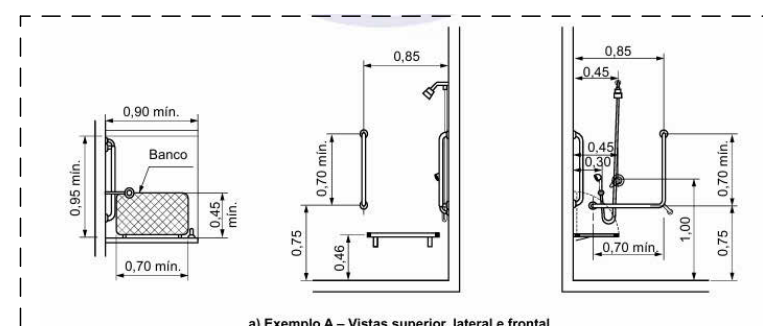


Figura 127 – Boxe para chuveiro


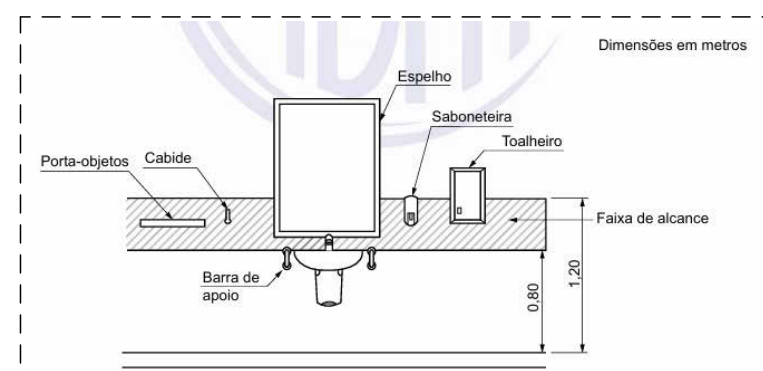


Figura 122 – Faixa de alcance de acessórios junto ao lavatório - Vista frontal

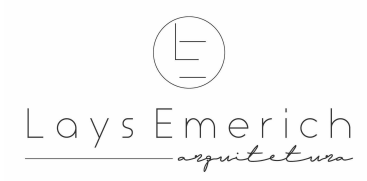

CLIENTE

Prefeitura Municipal de
Caparaó - MG
CNPJ:
18.114.249/0001-93

RESPONSÁVEL
TÉCNICO

Lays Emerich de Oliveira Goulart
Arquiteta - CAU : N° A193547-0

PROJETO

Endereço do Projeto:
Rua Jurandir Guedes de Morais, Bairro
Centro, Caparaó - MG

OBS:
- Cotas em metros;
- Paredes não cotadas 0,15m
- Conferir medidas no local;
- Imagens 3d e fotorrealistas ilustrativas: seguir especificações técnicas;
- As cotas prevalecem sobre o desenho;
- A execução não está a cargo do projetista;
- Em caso de dúvidas procurar os profissionais responsáveis pelo projeto,
pois os mesmos não se responsabilizam por alterações sem autorização;

Áreas:
Área a construir: 144,83 m²

Data:
OUT | 2025

Escala:
Indicada

Prancha:
03