
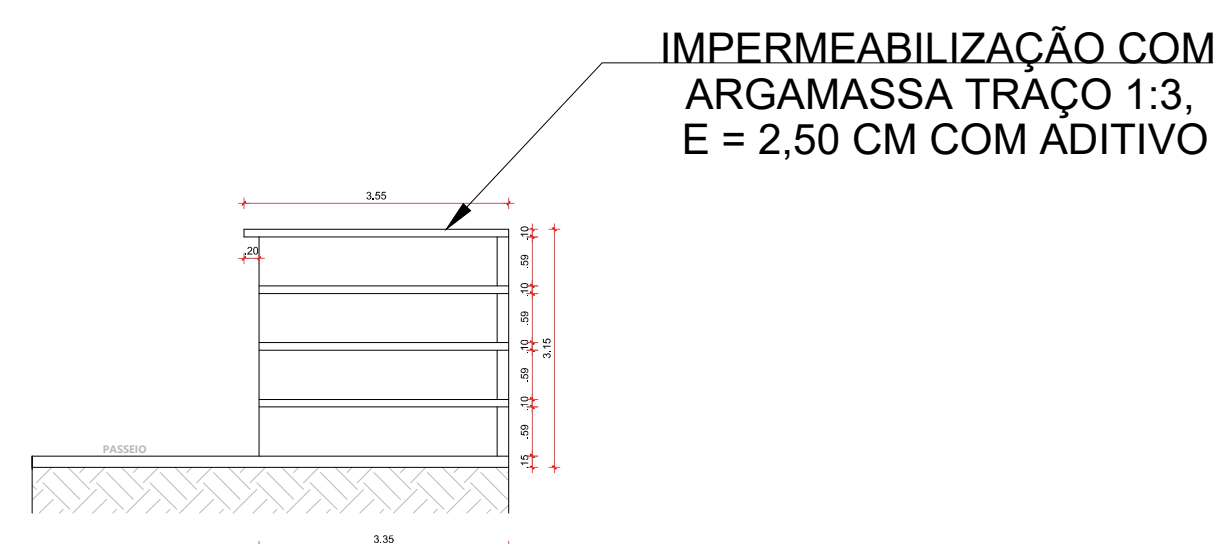
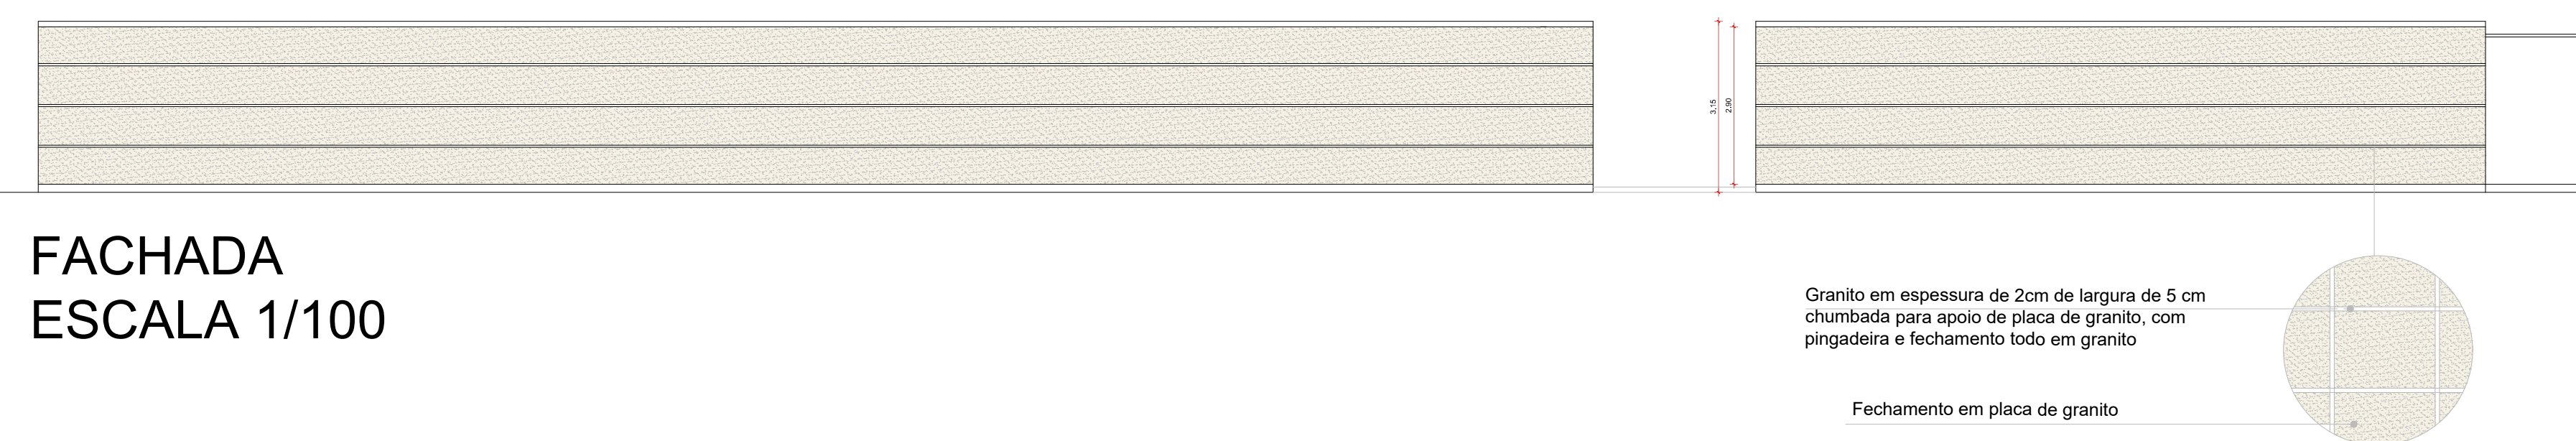
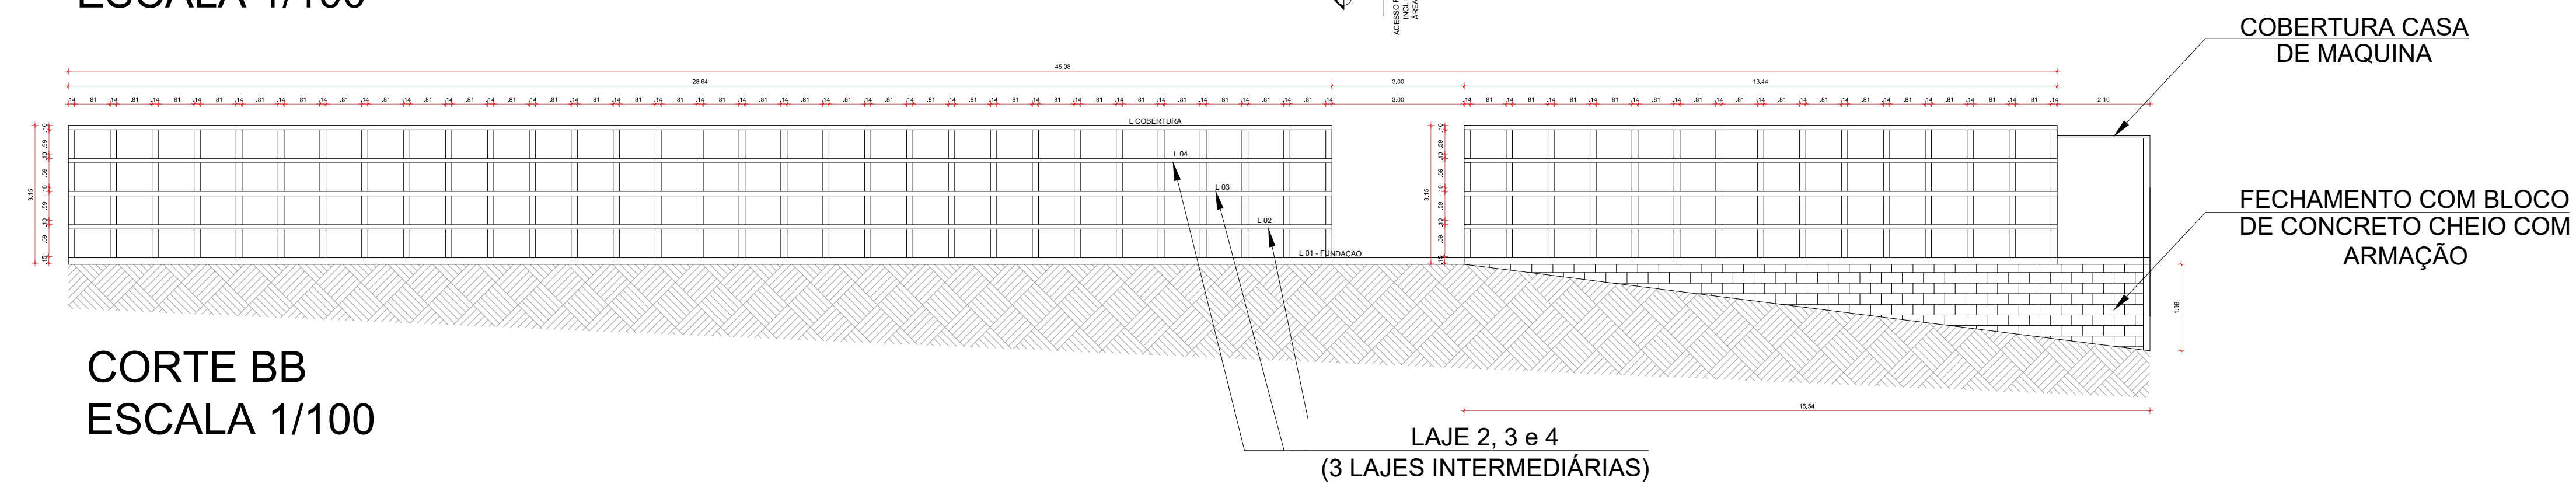


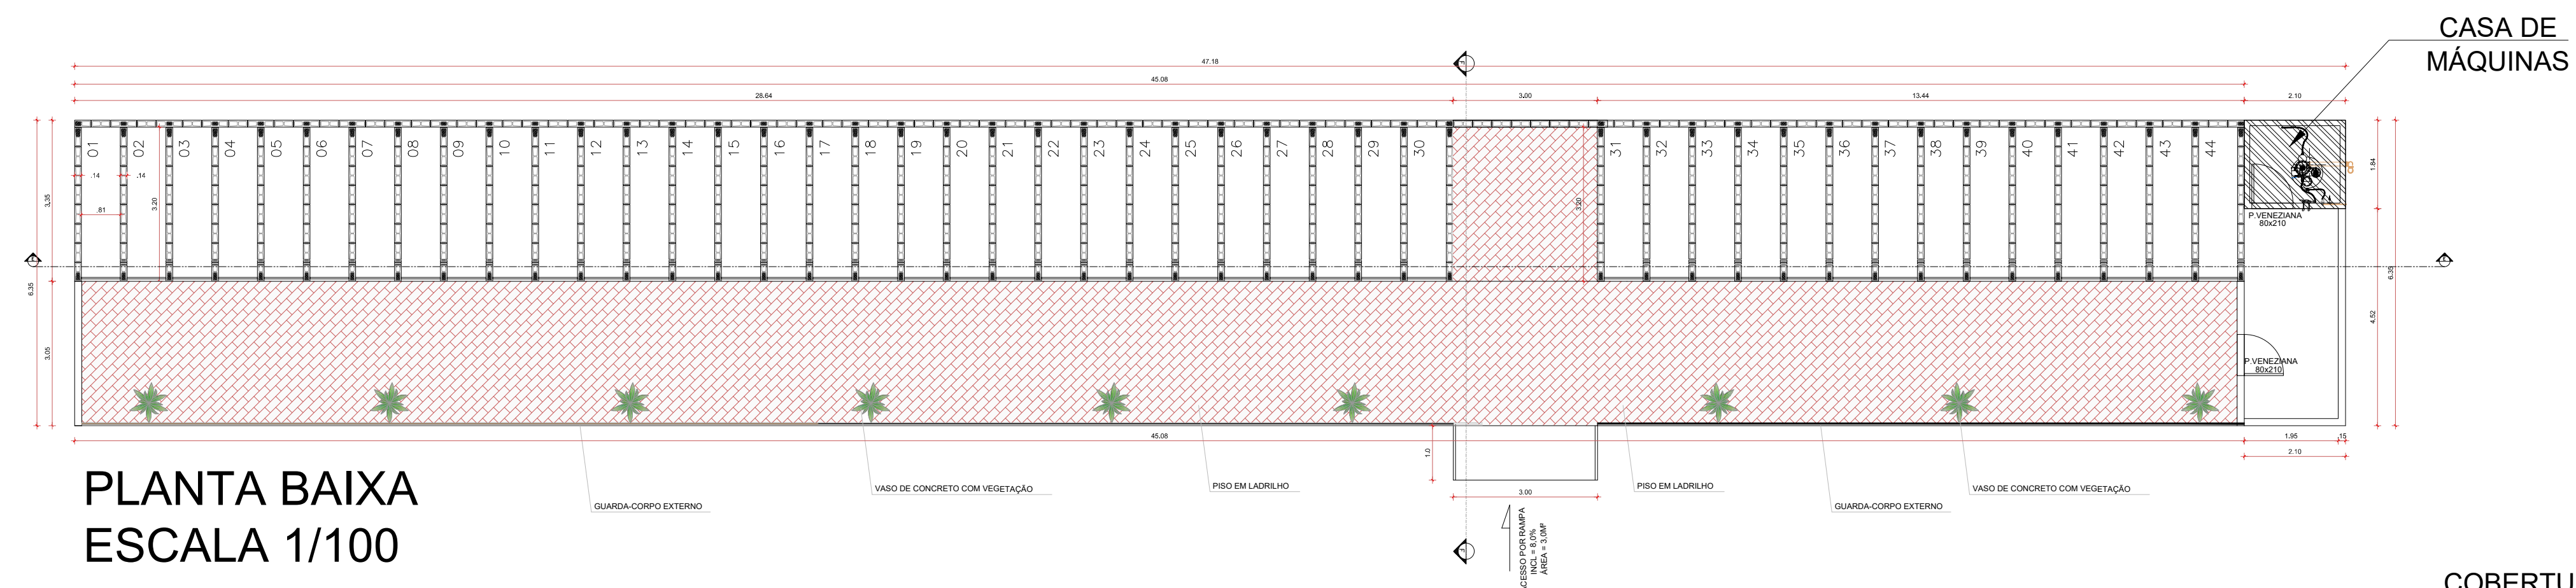

OBSERVAÇÃO:
01 - Os dispositivos de drenagem pluvial superficiais e profundos estão consolidados e em pleno funcionamento em toda a área de intervenção, e apresentam plena funcionalidade e eficácia, contribuindo para a viabilidade da proposta.

PREFEITURA		DESENHO CAD:	BEATRIZ RUBIO
MAURICIO PINHEIRO FERREIRA PREFEITO MUNICIPAL DE CAIANA		RESP. TÉCNICO:	ANA PAULA RIZZI OLIVEIRA CREA MG 161.3030/D
PROPRIETÁRIO:			
PREFEITURA MUNICIPAL DE CAIANA			
PROGRAMA:			
SECRETARIA DE ESTADO DE GOVERNO			
MUNICÍPIO/LOCAL:			
Cemitério Municipal - Caiana / MG			
TÍTULO:			
PROJETO PARA A CONSTRUÇÃO DE UM CEMITÉRIO VERTICAL			
Planta baixa, cortes, fachada e detalhes.			
DATA:	MARÇO / 2024	ESCALA:	1:100
ARQUIVO:		PRANCHA:	
		01/01	