
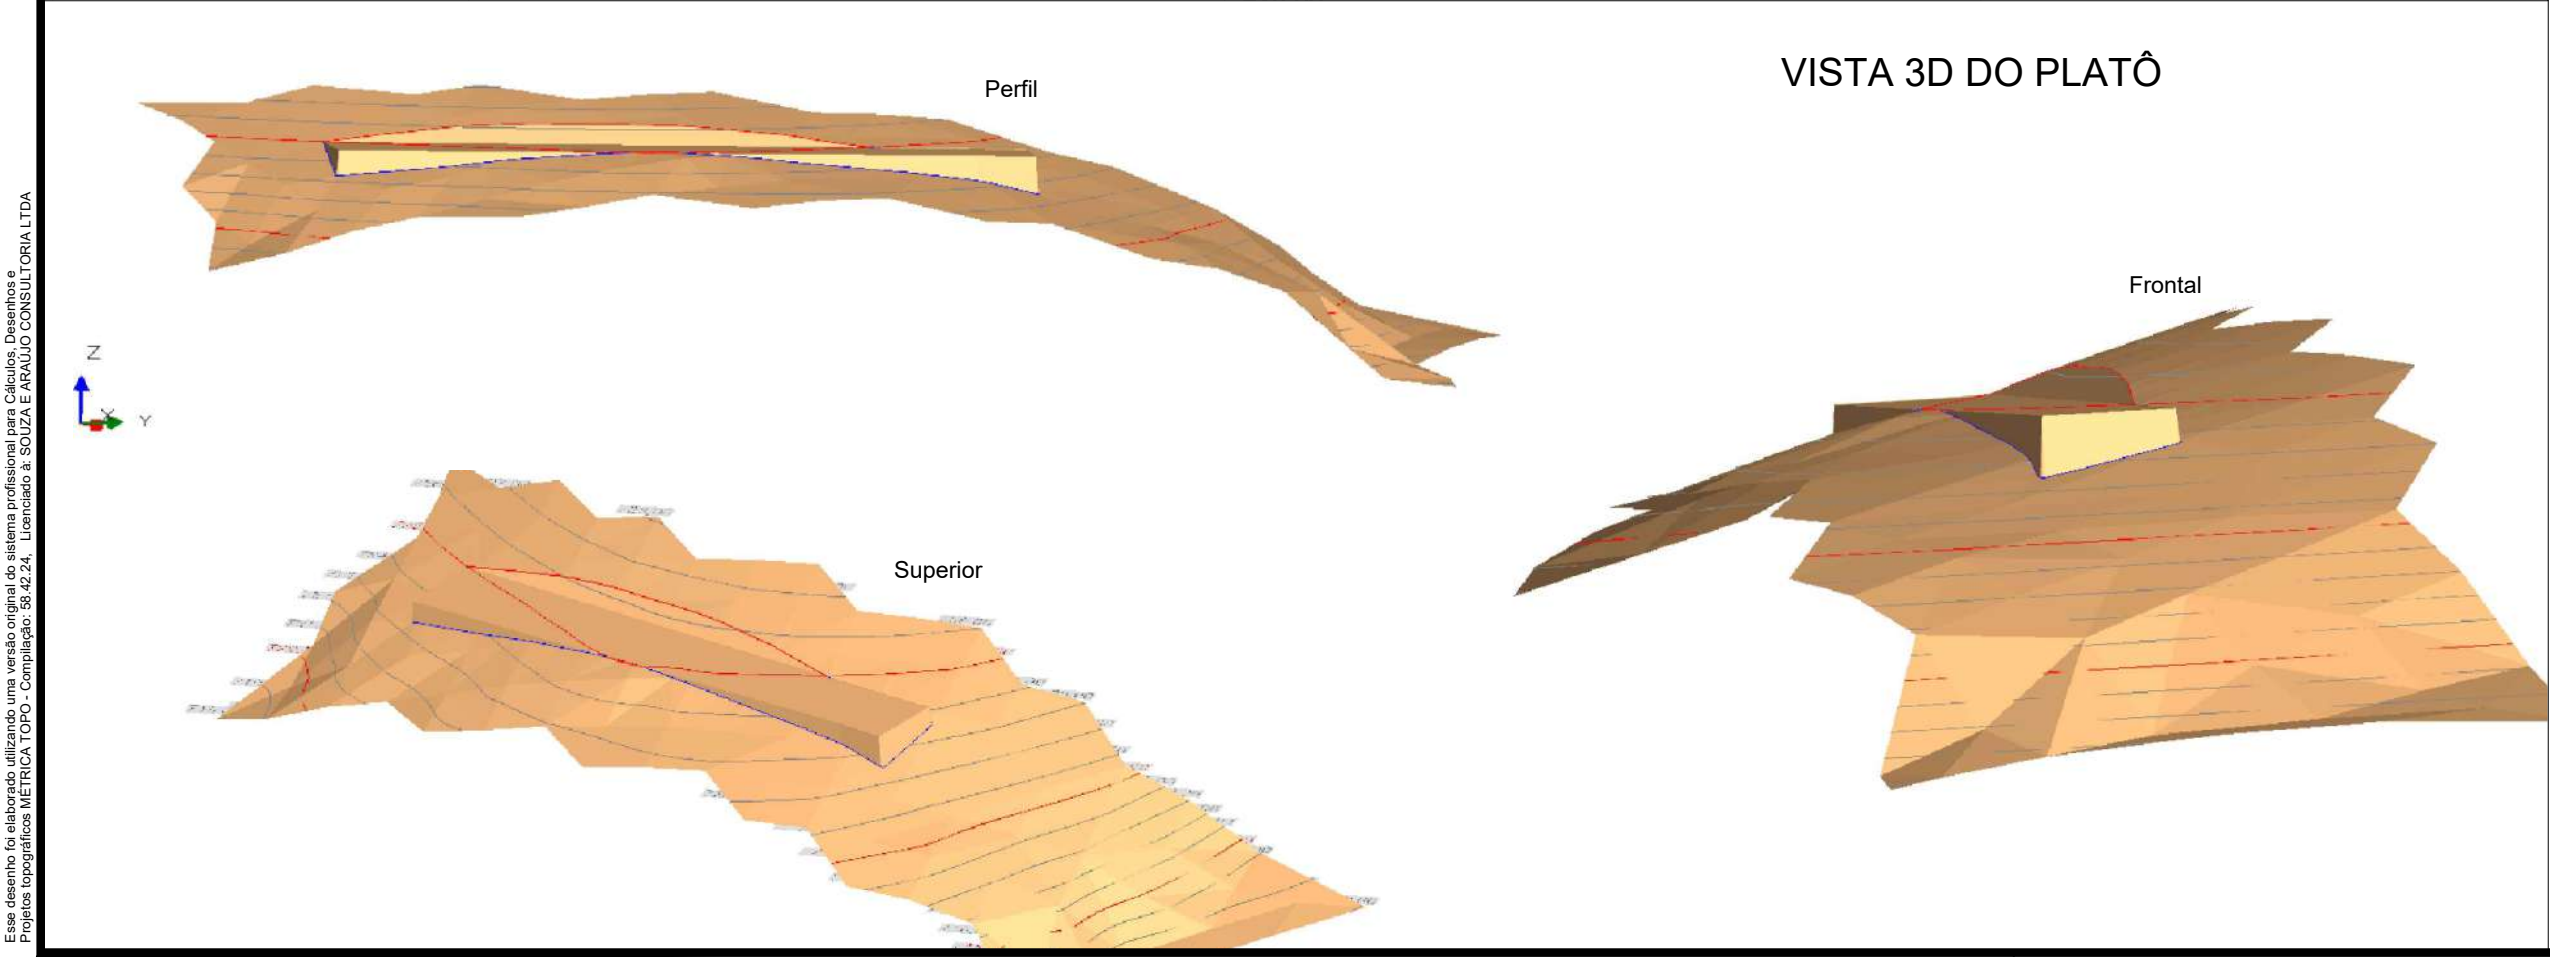


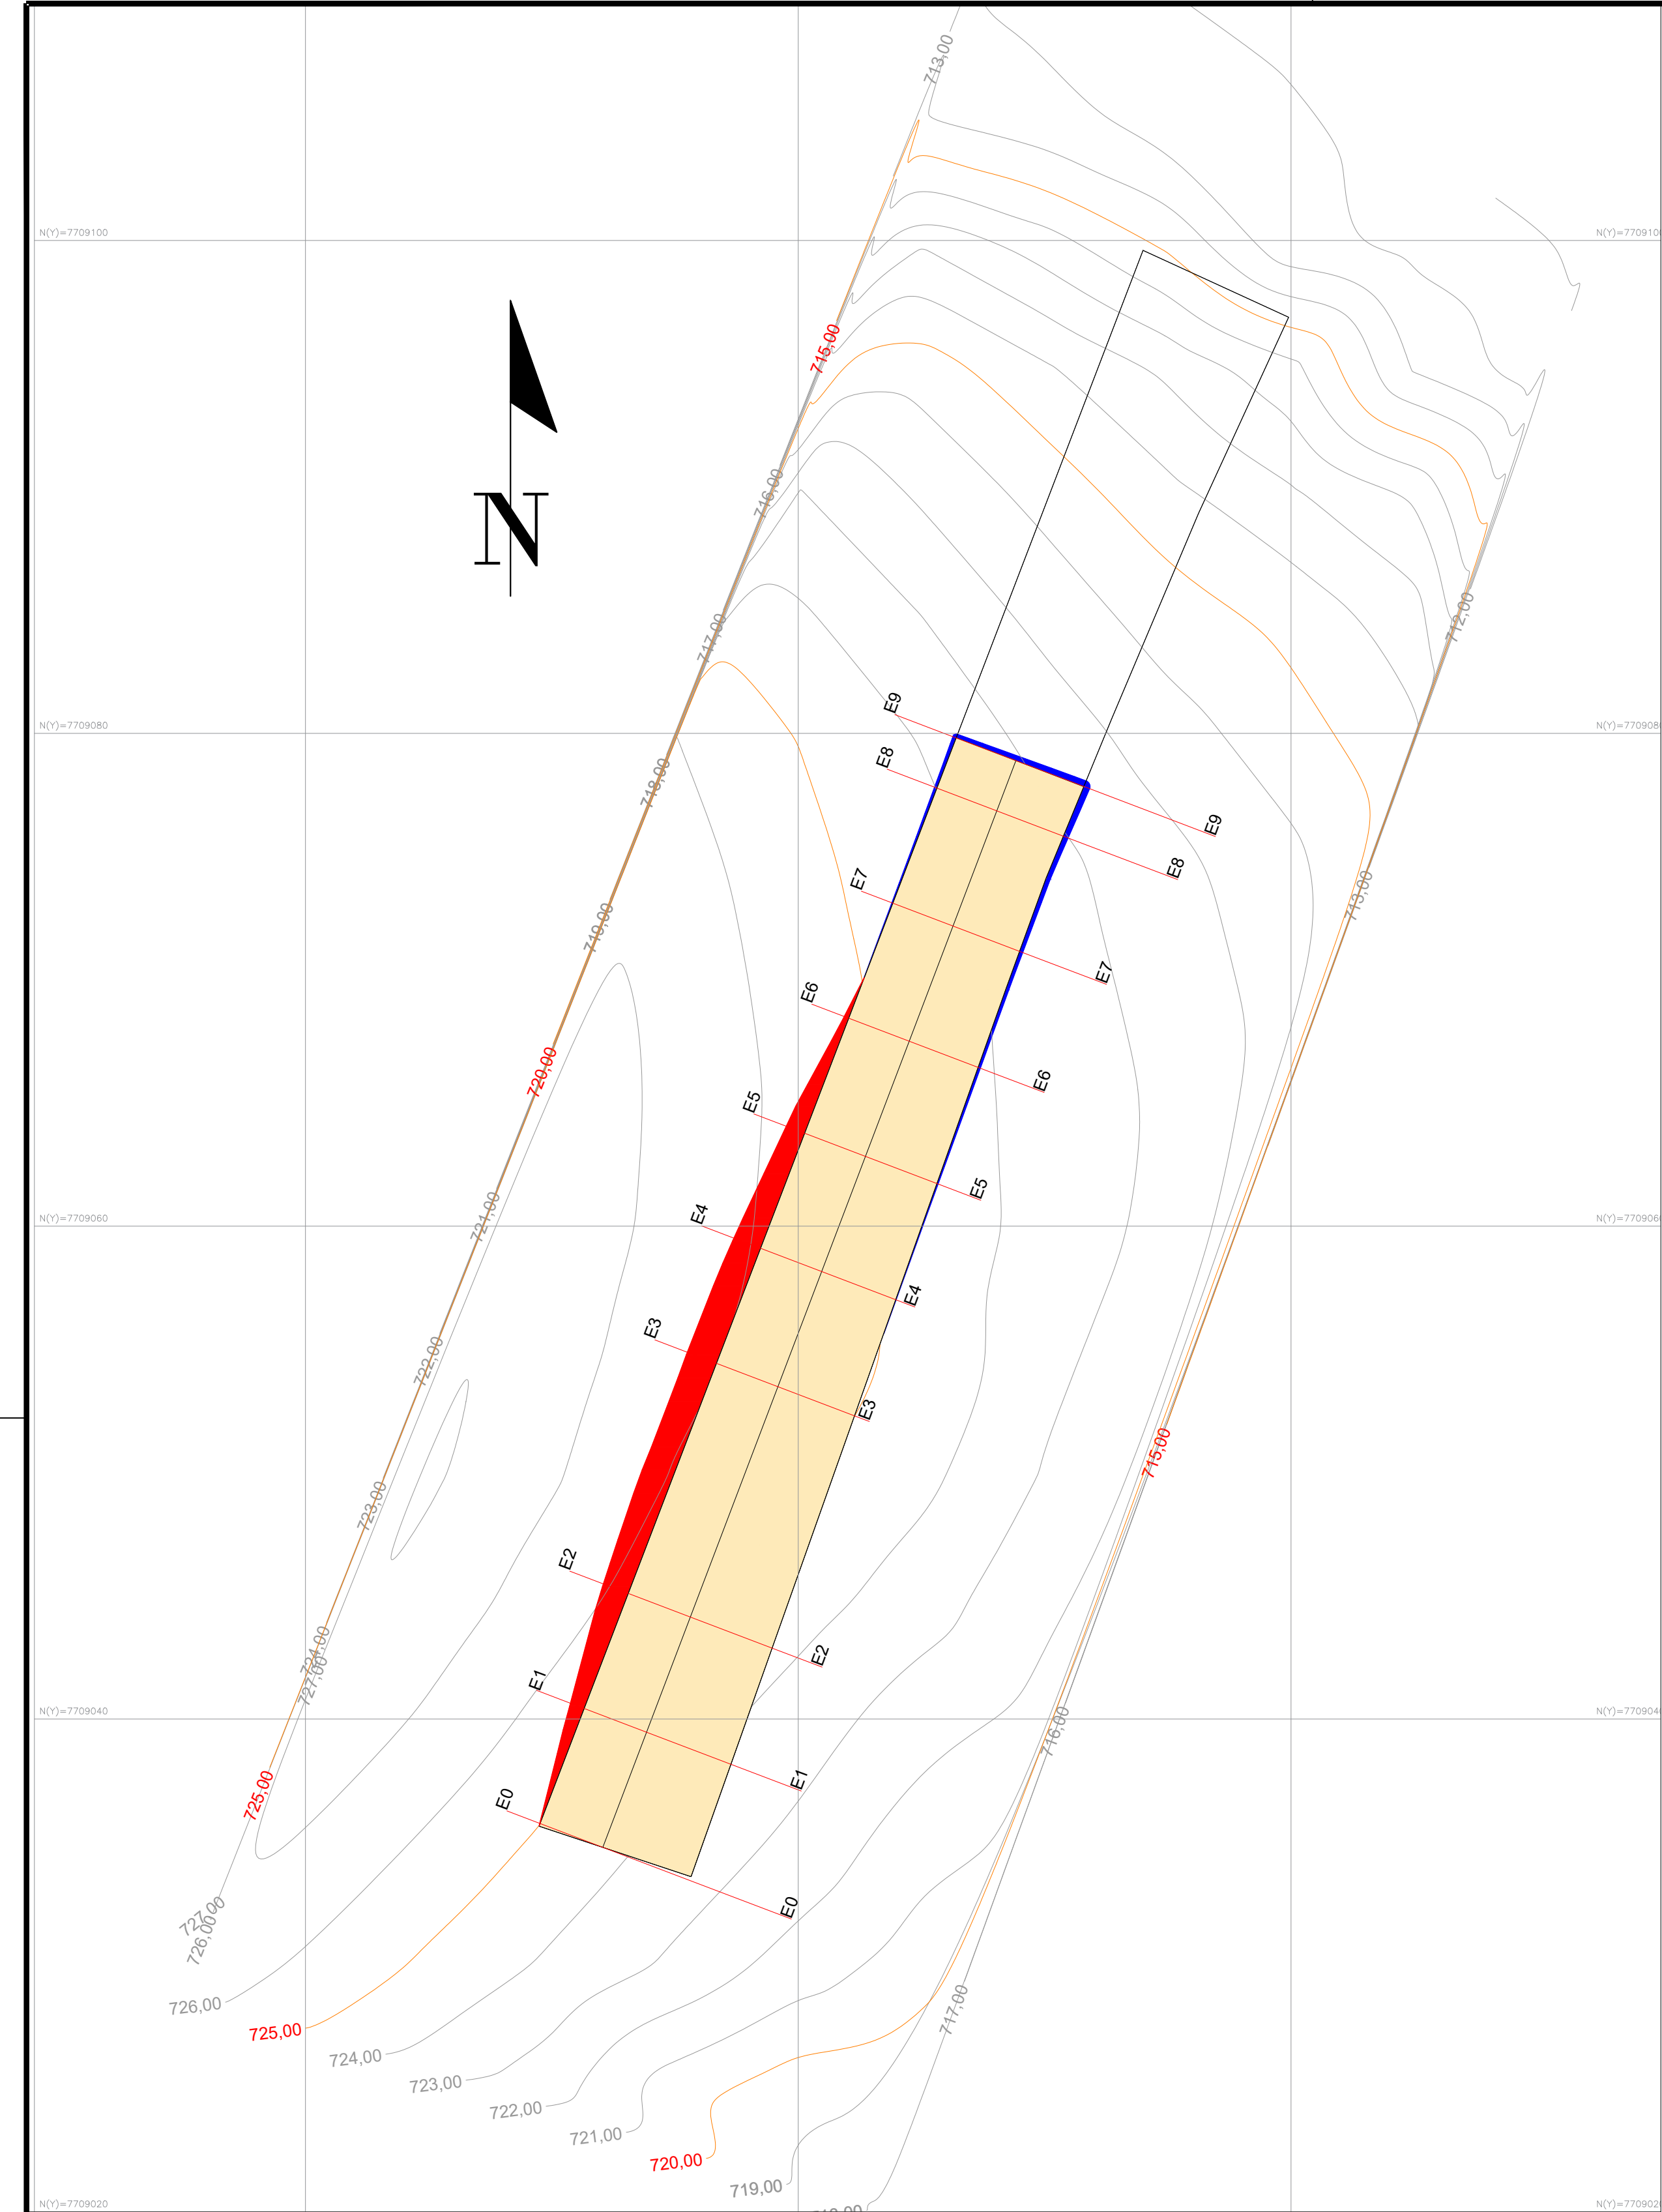

Resultados - Volumetria Platô	
Volume de corte Geométrico	62,767 m³
Volume de corte Empolado	81,597 m³
Volume de aterro Geométrico	113,035 m³
Volume de aterro à Compactar	141,294 m³
Limpeza Natural	64,991 m³
Área de superfície Terreno	324,953 m²
Área de superfície Projeto	386,587 m²

Perfil Longitudinal do Platô

Relatório de resumo das cotas

Estaca	Cota PERFIL 1	Cota GRIDE	Flecha	Corte	Aterro
E0	724,28 m	725,00 m		0,72 m	
E1	724,70 m	725,00 m			0,30 m
E2	725,10 m	725,00 m		-0,10 m	
E3	725,40 m	725,00 m		-0,40 m	
E4	725,51 m	725,00 m		-0,51 m	
E5	725,39 m	725,00 m		-0,39 m	
E6	725,15 m	725,00 m		-0,15 m	
E7	724,67 m	725,00 m			0,33 m
E8	724,19 m	725,00 m			0,81 m
E9	723,57 m	725,00 m			1,43 m
E9+2,18	723,08 m	725,00 m			1,92 m












Flecha: (+) curva côncava; (-) curva convexa; (H) flecha máxima

Área de corte:	7,671 m²
Área de aterro:	15,567 m²

Perfil Longitudinal sem título


Relatório de resumo das progressivas

Progressiva	Cota PERFIL 1	Distância	Inclinação
E0	724,28 m	2,30 m	8,33%
E1	724,70 m	0,35 m	7,40%
E1+0,35	724,72 m	3,01 m	7,40%
E1+3,36	724,94 m	1,64 m	9,22%
E2	725,10 m	0,69 m	9,22%
E2+0,69	725,13 m	3,33 m	5,13%
E2+3,93	725,53 m	1,07 m	7,25%
E3	725,40 m	1,04 m	7,25%
E3+1,04	725,48 m	1,76 m	2,27%
E3+2,80	725,53 m	2,20 m	-0,69%
E4	725,51 m	1,39 m	-0,63%
E4+1,39	725,50 m	0,29 m	-0,62%
E4+1,68	724,50 m	0,75 m	-3,82%
E4+2,43	725,47 m	2,57 m	-2,91%
E5	725,39 m	1,74 m	-2,91%
E5+1,74	725,34 m	2,69 m	-4,55%
E5+4,43	725,21 m	0,57 m	-9,71%
E6	725,15 m	2,09 m	-9,71%
E6+2,09	724,95 m	1,21 m	-10,68%
E6+3,31	724,82 m	1,69 m	-8,74%
E7	724,67 m	1,50 m	-8,74%
E7+1,50	724,54 m	0,68 m	-8,64%
E7+2,18	724,48 m	0,26 m	-7,76%
E7+2,44	724,46 m	0,58 m	-10,83%
E7+3,02	724,40 m	1,98 m	-10,30%
E8	724,19 m	2,79 m	-10,30%
E8+2,79	723,91 m	2,14 m	-15,02%
E8+4,93	723,59 m	0,07 m	-22,27%
E9	723,57 m	2,18 m	-22,27%
E9+2,18	723,08 m		

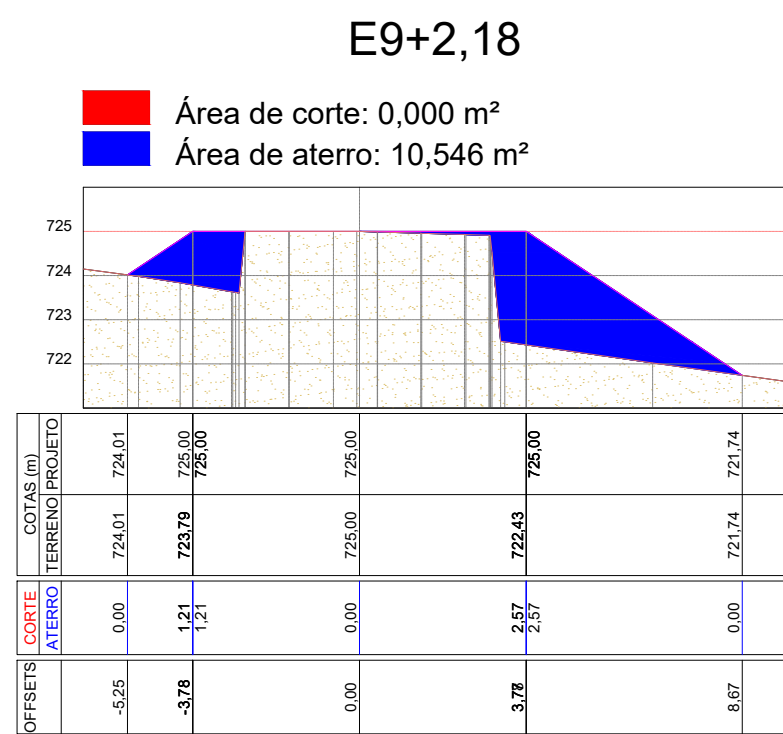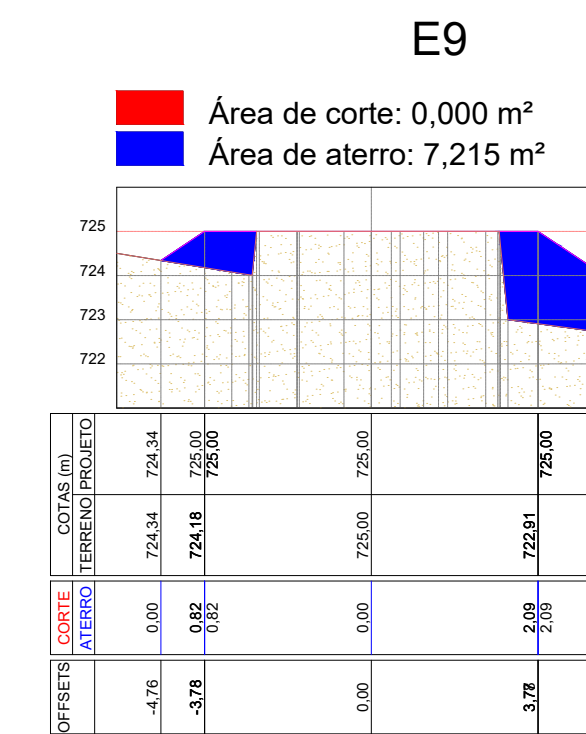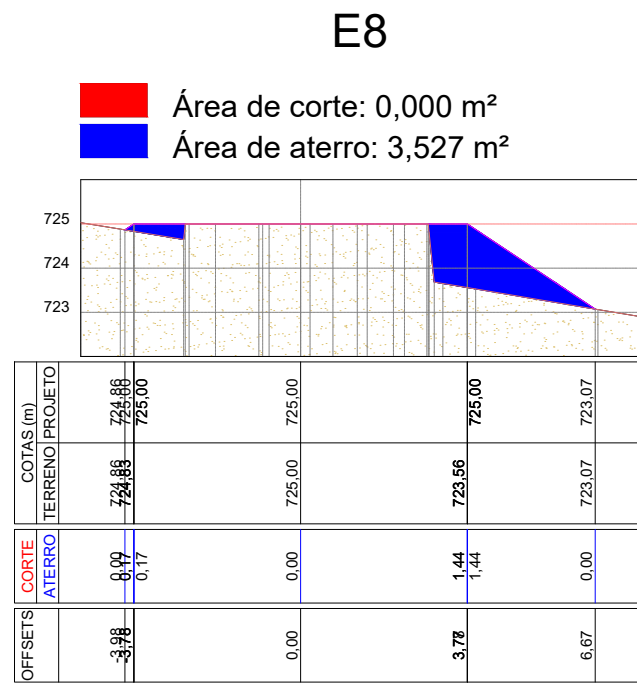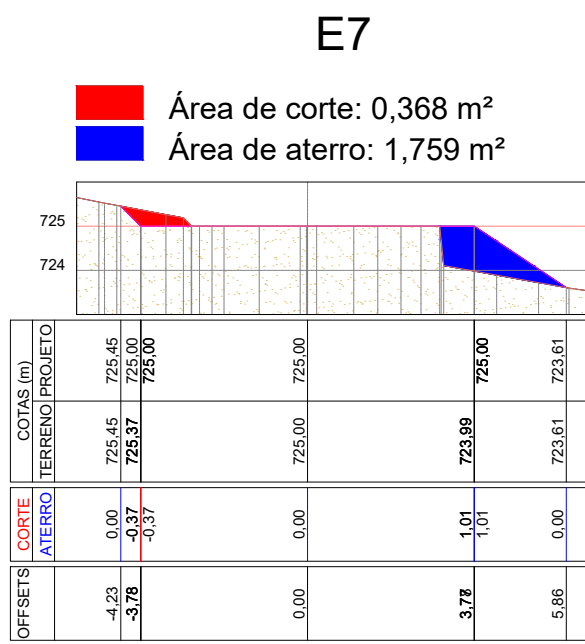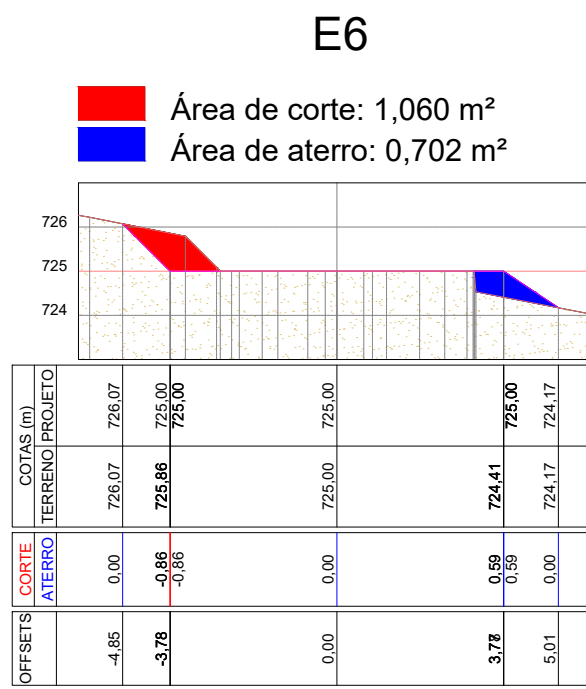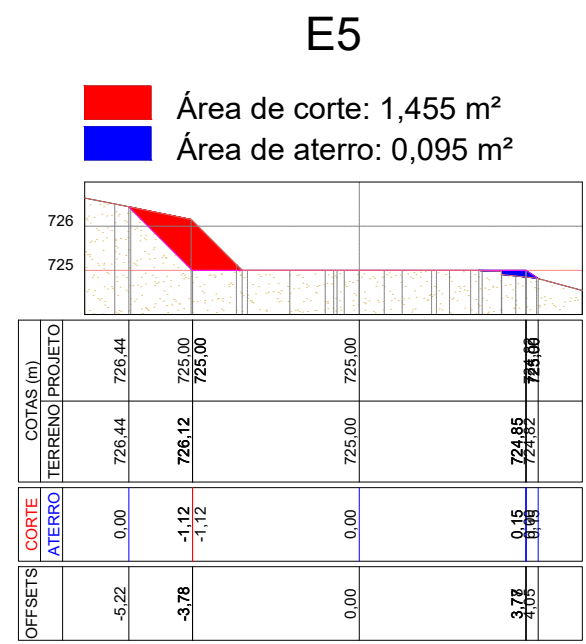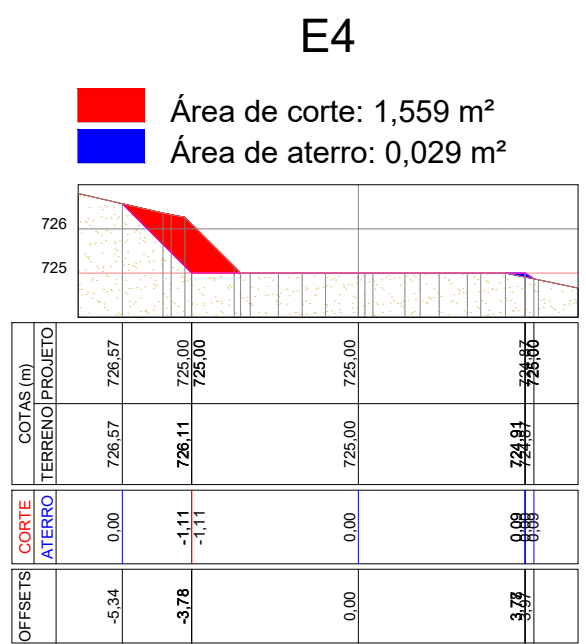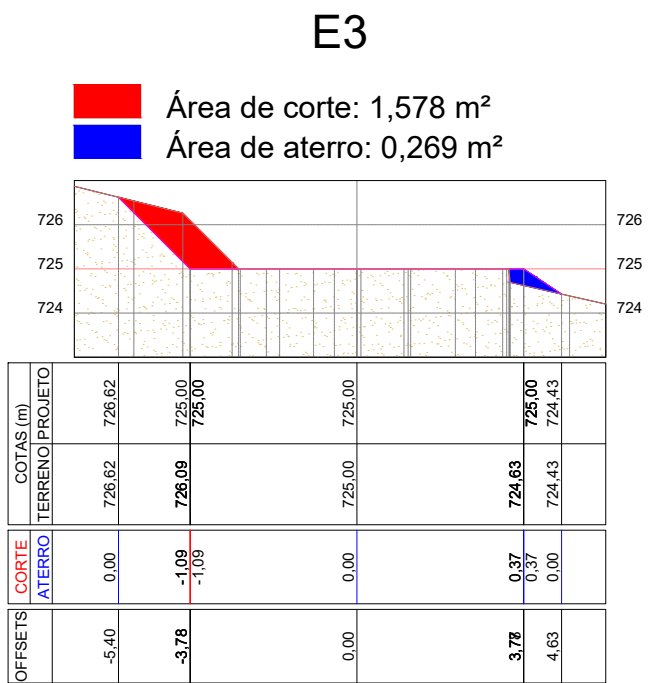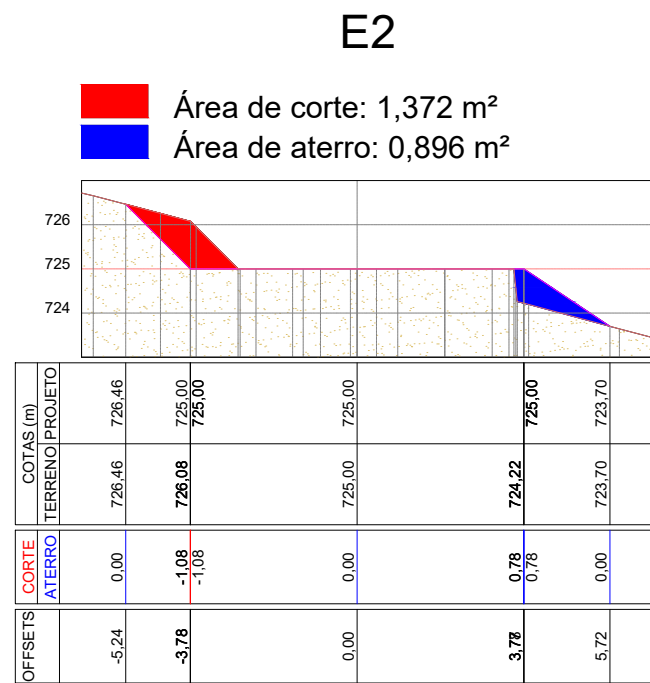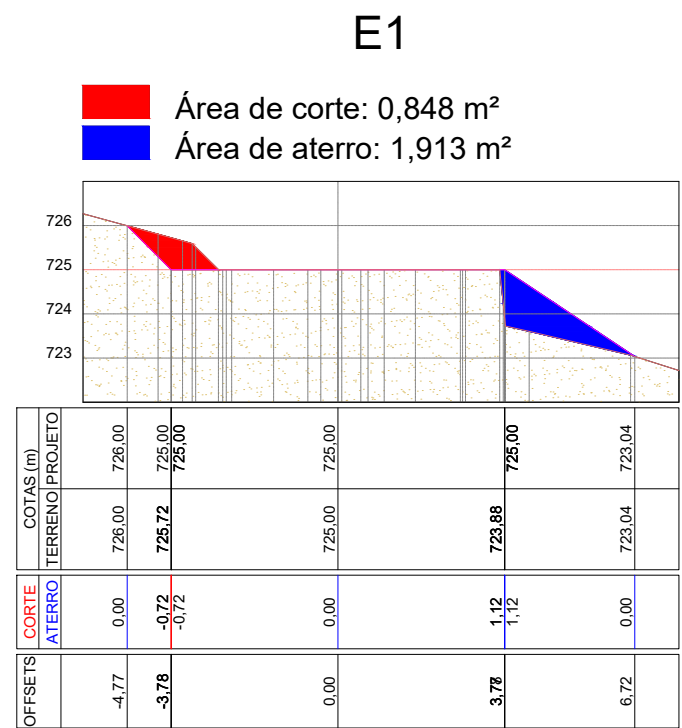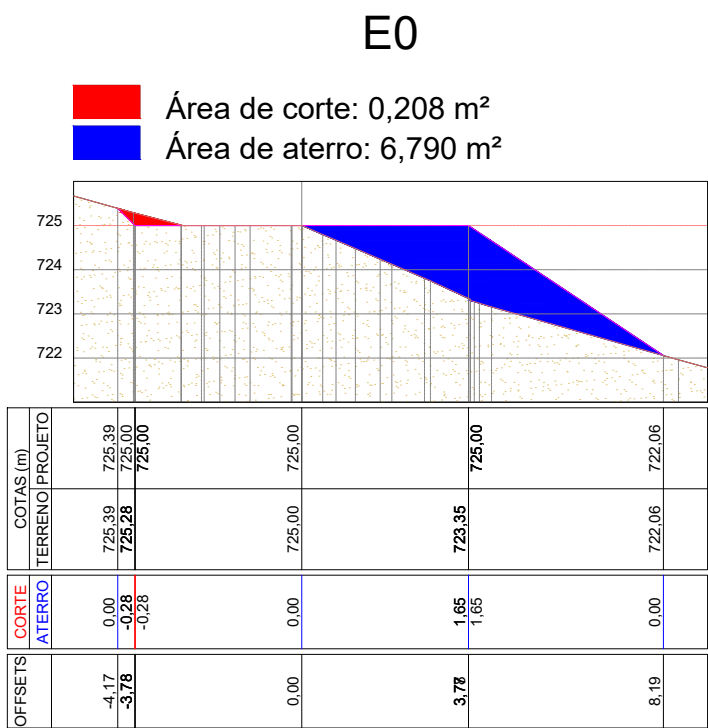

Perfil Longitudinal do Platô

Área de corte: 7,671 m²
Área de aterro: 15,567 m²

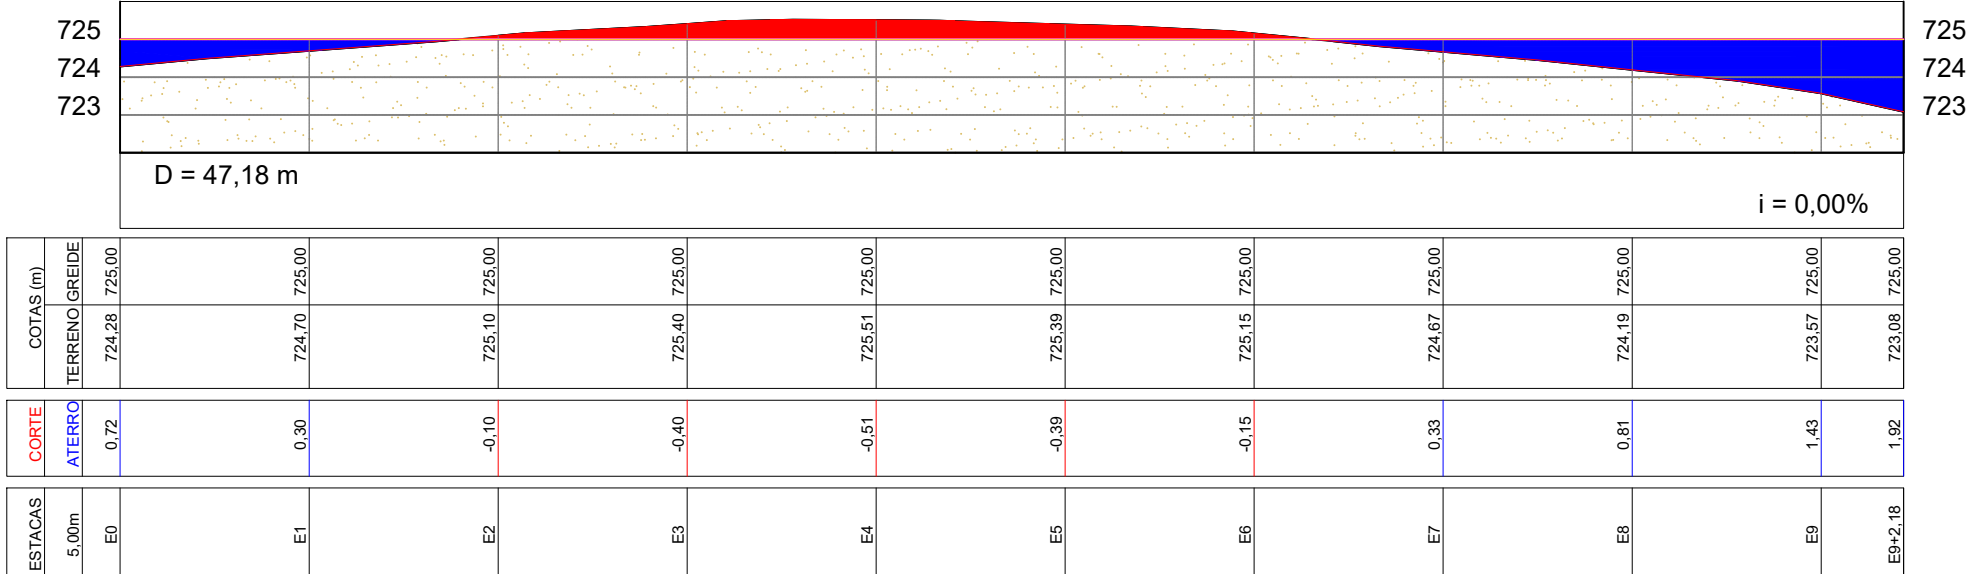

Convenções topográficas - NBR 13133

Cópia - Abast. de Água	Nível	Proj. de vista (Não identificado)	Faixa de Poluição (Não identificado)	Muro de arrimo	Guia elevação	Borda de talude de corte
Arvore isolada	Ponto	CT (Telégrafo)	Faixa de Poluição (Não identificado)	Passagem Pedestre (Não identificado)	Borda de talude / Borda de talude	Guia rede de drenagem
Alça e bacia fluvial	Medição direta de nível da paisagem	Proj. de vista (Telégrafo)	Faixa de Poluição (Não identificado)	Talude	Correio de nível	Redutor de velocidade

PLANTA TOPOGRÁFICA

1/1

TLTUDO	PROJETO DE TERRAPLENAGEM		
MOVEL	RUA CARLOS GRIPP, Nº 159 - CENTRO - CAIANA - MG		
TRT	CFT2403578098	DATA	10/06/2024
		ESCALA	1:200
PROPRIETÁRIO	MUNICÍPIO DE CAIANA - MAURÍCIO PINHEIRO FERREIRA		
RESP. TÉCNICO	FABIANO EDUARDO DE SOUZA - CFT/BR-CRT/MG 7954502562-0		
  Rua José Grillo, nº 140, Loja 02 Centro - Espera Feliz - MG Tel.: (32) 99907-4964 E-mail: contato@mappear.com.br www.mappear.com.br			