


PLANTA LAYOUT/COTAS
ESCALA 1:50

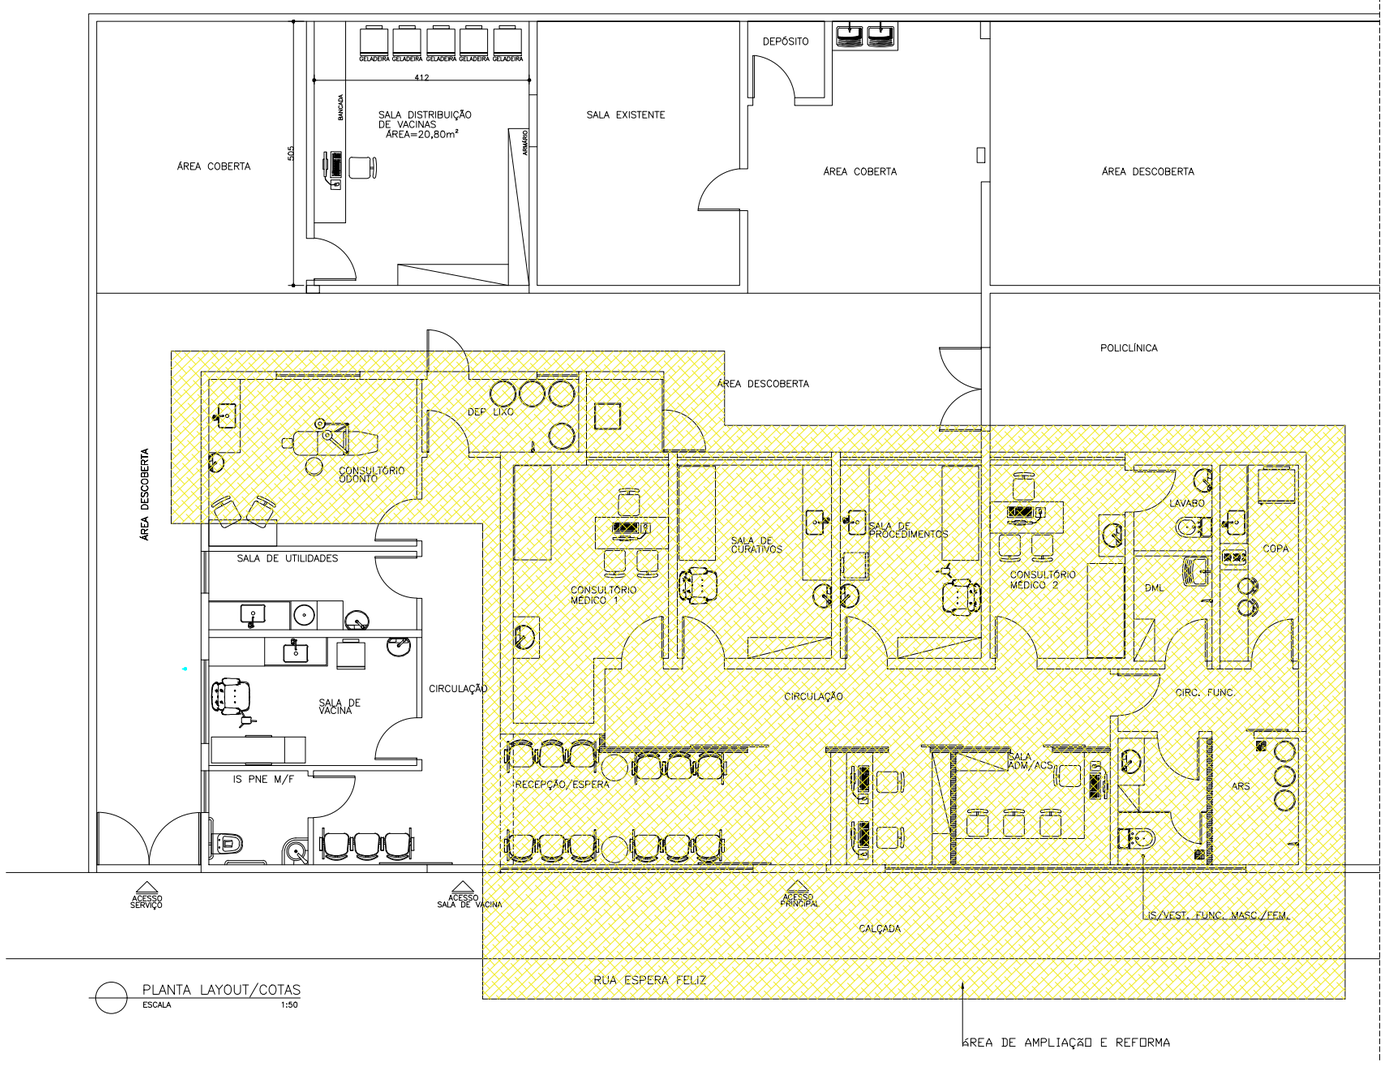

LOCALIZAÇÃO
SEM ESCALA

Documento assinado digitalmente
gov.br
ADEMILSON JACOMEL RIBEIRO
Data: 13/10/2026 16:46:55-0300
Verifique em https://validar.iti.gov.br

TÍTULO:

AMPLIAÇÃO E REFORMA DO CENTRO DE SAÚDE - ETAPA 2 - MUNICÍPIO DE CAIANA - MG

PREFEITURA MUNICIPAL CAIANA MINAS GERAIS PODER EXECUTIVO

ENDEREÇO:
RUA ESPERA FELIZ, CAIANA - MG

RESPONSÁVEL TÉCNICO:
ADEMILSON JACOMEL RIBEIRO - CREA-MG 207441/D

PROPRIETÁRIO:
VINICIUS BARROSO ARAÚJO - PREFEITO MUNICIPAL

PRANCHA: 01/01

ESCALA: SEM ESCALA

DATA: 13/10/2026