


VISTA GERAL
ESC: 1/100

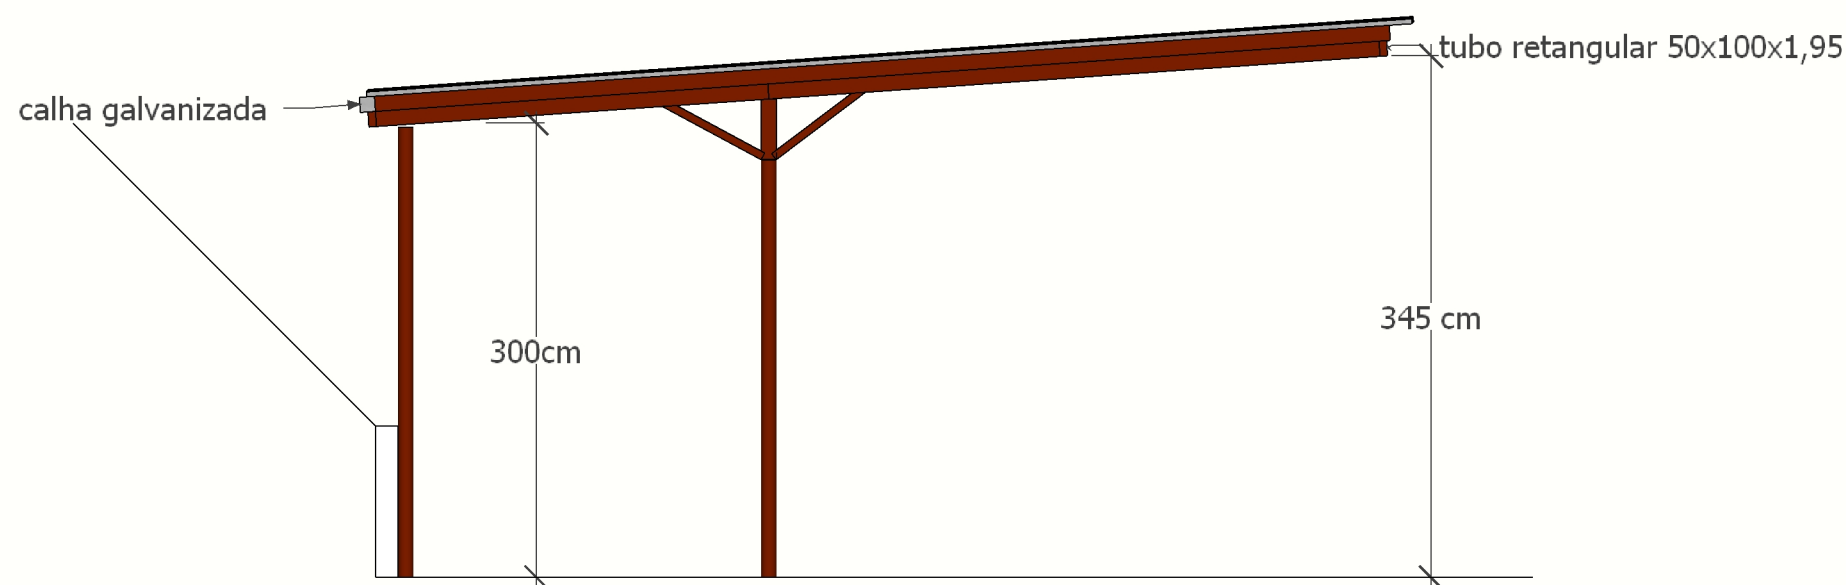

VISTA GERAL
ESC: 1/50

Projeto:		Cobertura do ponto dos táxis	Data:	13/08/2024
Local:		Rodoviária de Espera Feliz		
Nome:		Projeto arquitetônico		
Prancha:	1/3	Planta:	Detalhamento de projeto	
Autor:		Ademilson Jacomel Ribeiro		