



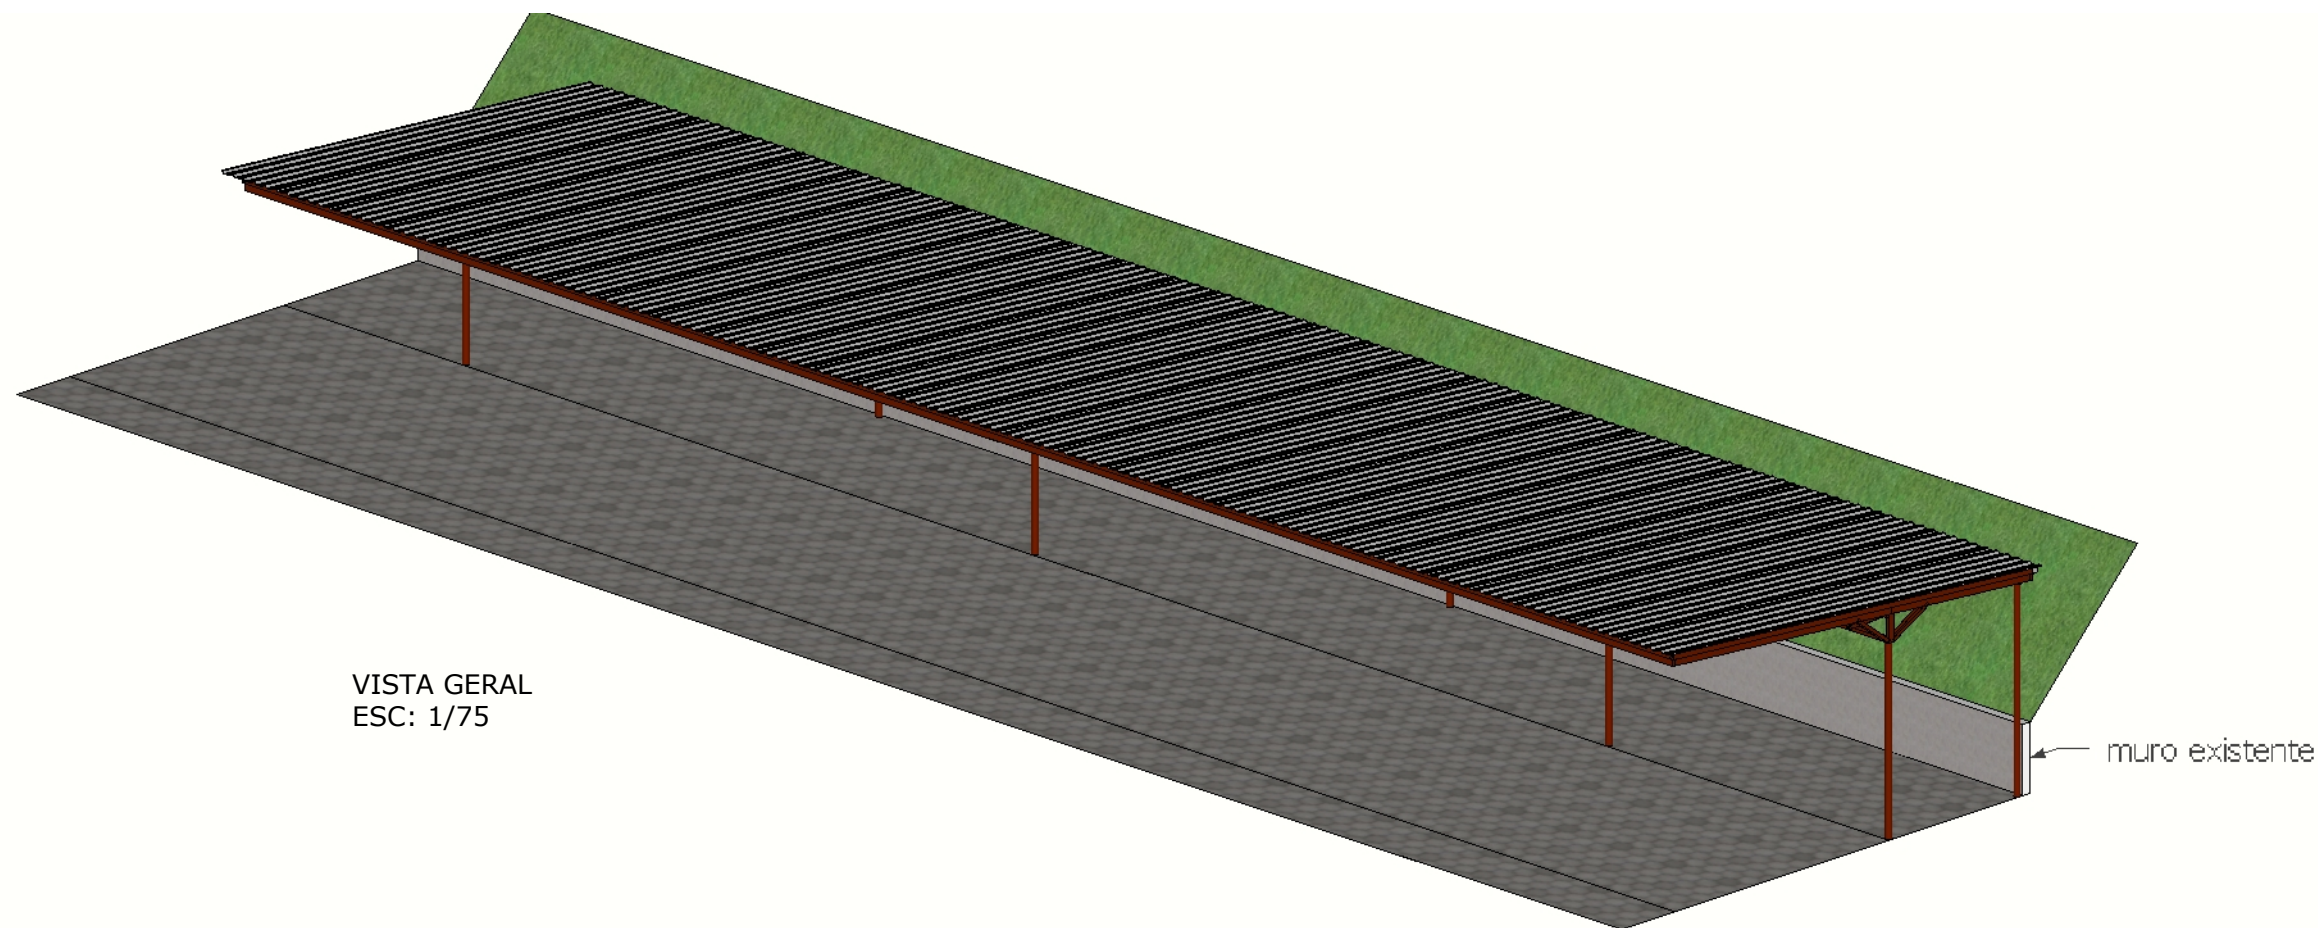

VISTA GERAL  
ESC: 1/75

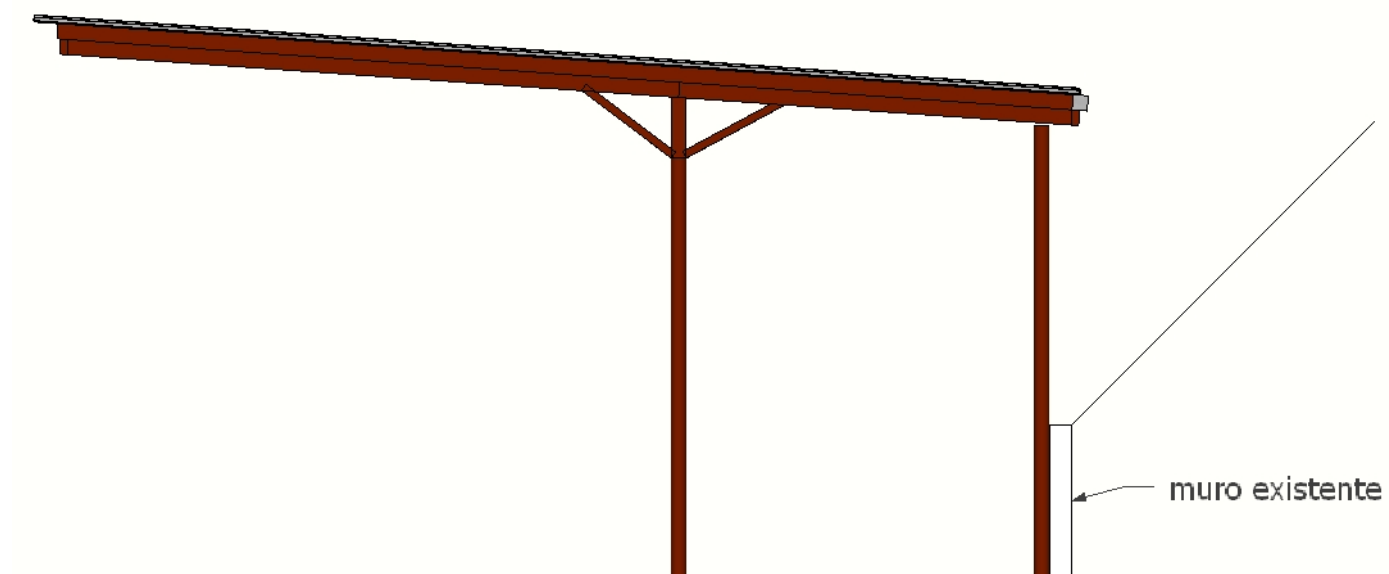

VISTA GERAL  
ESC: 1/50

|                                       |                                 |                                                                                       |
|---------------------------------------|---------------------------------|---------------------------------------------------------------------------------------|
| Projeto: Cobertura do ponto dos táxis |                                 | Data: 13/08/2024                                                                      |
| Local: Rodoviária de Espera Feliz     |                                 |                                                                                       |
| Nome: Projeto arquitetônico           |                                 |                                                                                       |
| Prancha: 2/3                          | Planta: Detalhamento de projeto |                                                                                       |
| Autor: Ademilson Jacomel Ribeiro      |                                 |  |