
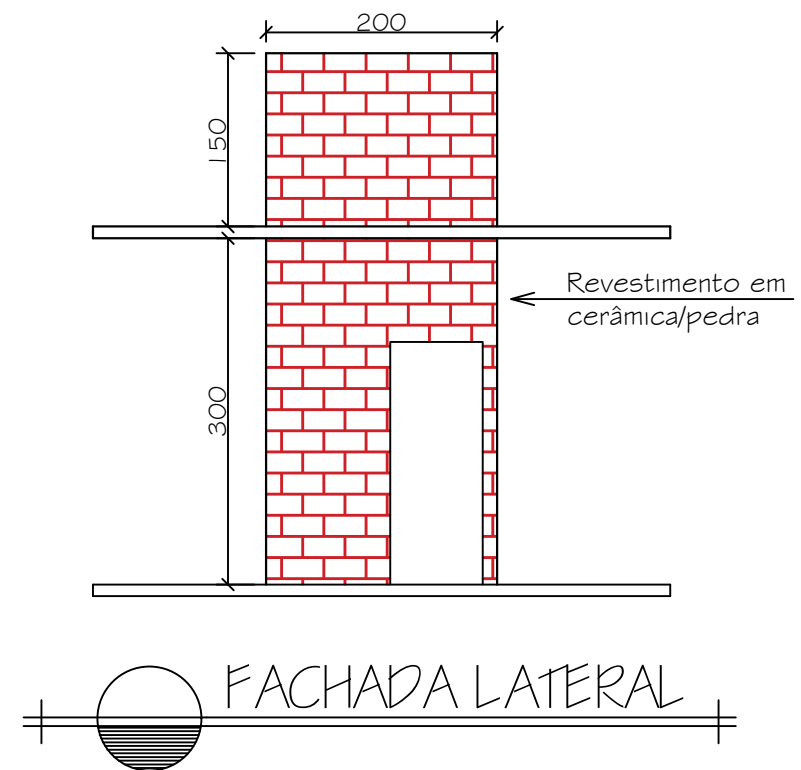
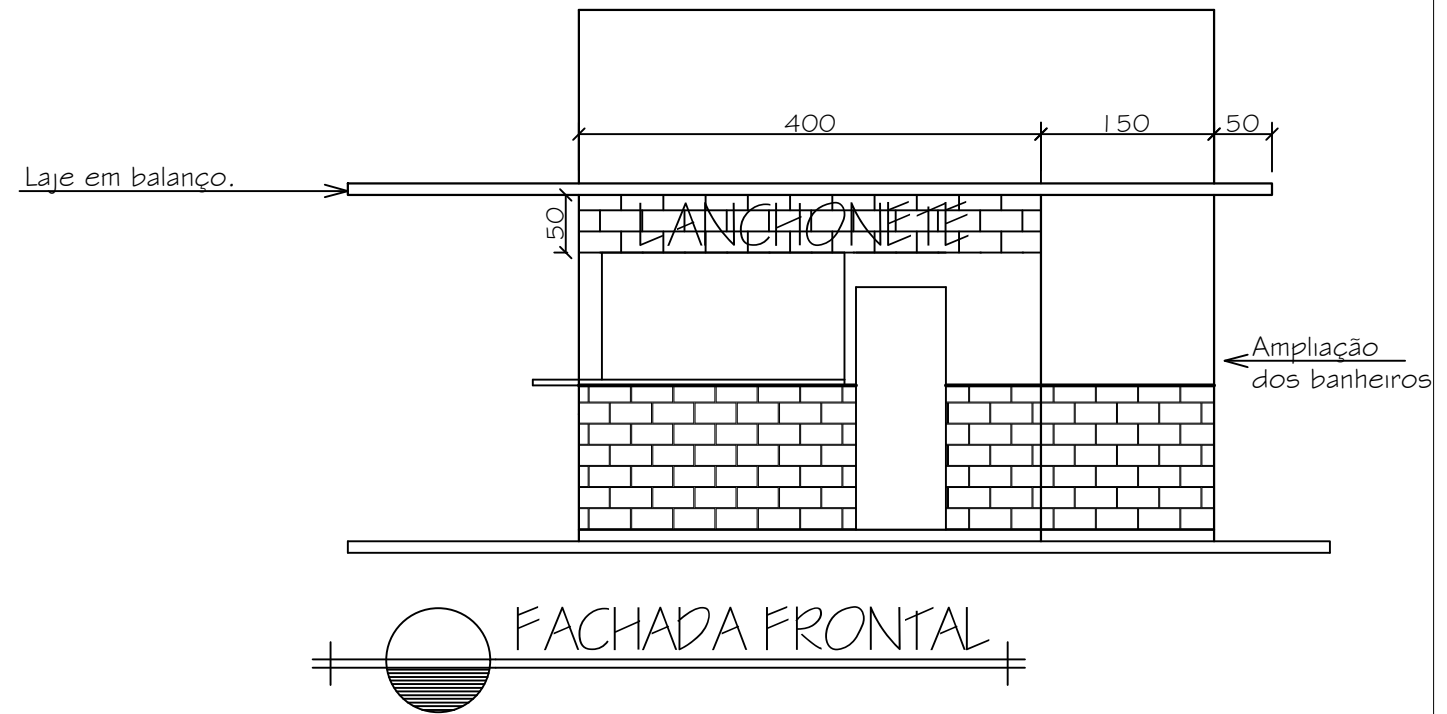
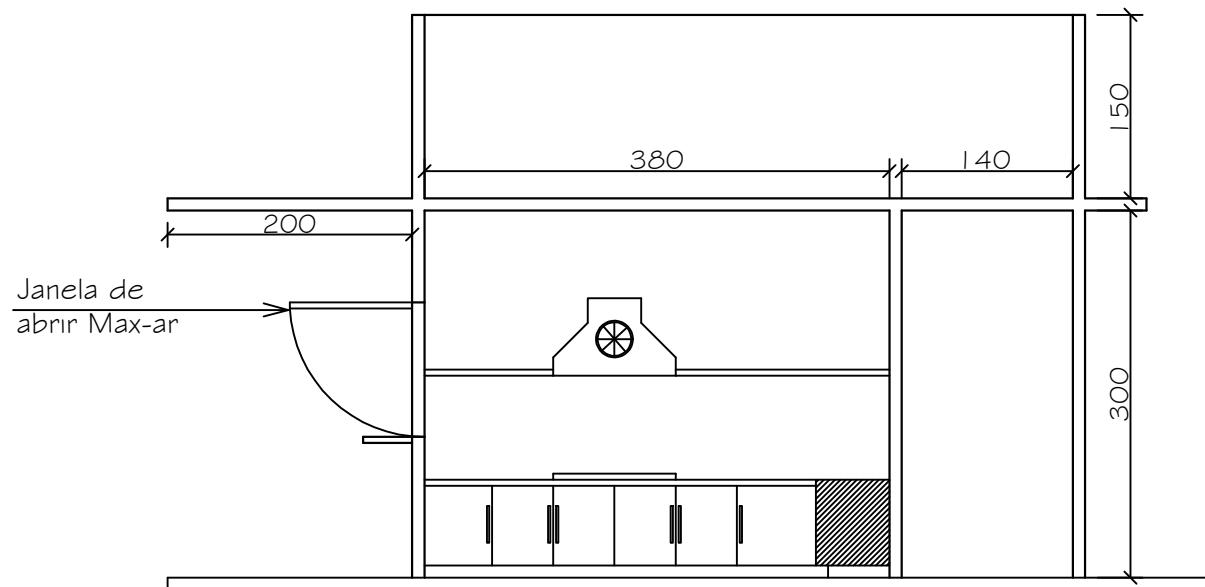


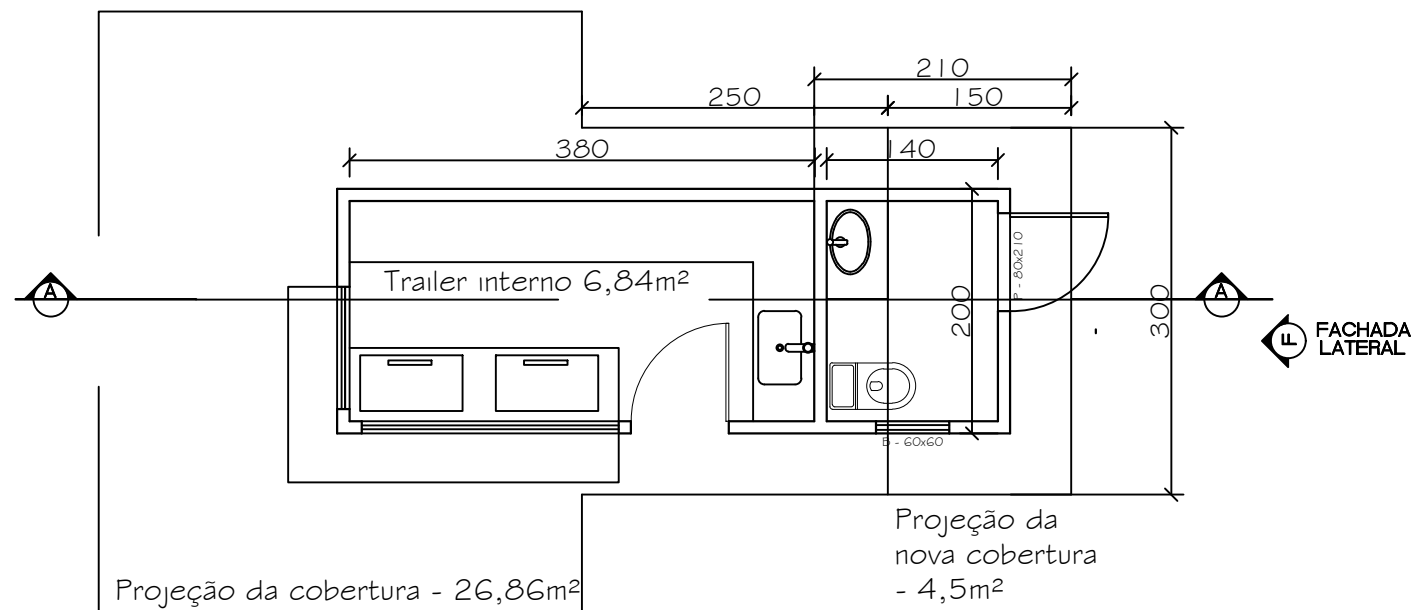

TÍTULO:		
REFORMA E AMPLIAÇÃO DOS QUIOSQUES DO CALÇADÃO		
	ENDEREÇO:	PRANCHA:
	RUA JOÃO SEBASTIÃO DE AMORIM, ESPERA FELIZ - MG	01/01
	RESPONSÁVEL TÉCNICO:	
	Gabriela Medeiros Gonçalves de Abreu CREA/MG N° 228684/D - Brenda Gomes Dutra CREA/MG N° 256906/D	ESCALA:
PROPRIETÁRIO:	Sem escala	DATA:
Prefeitura Municipal de Espera Feliz		09/2024