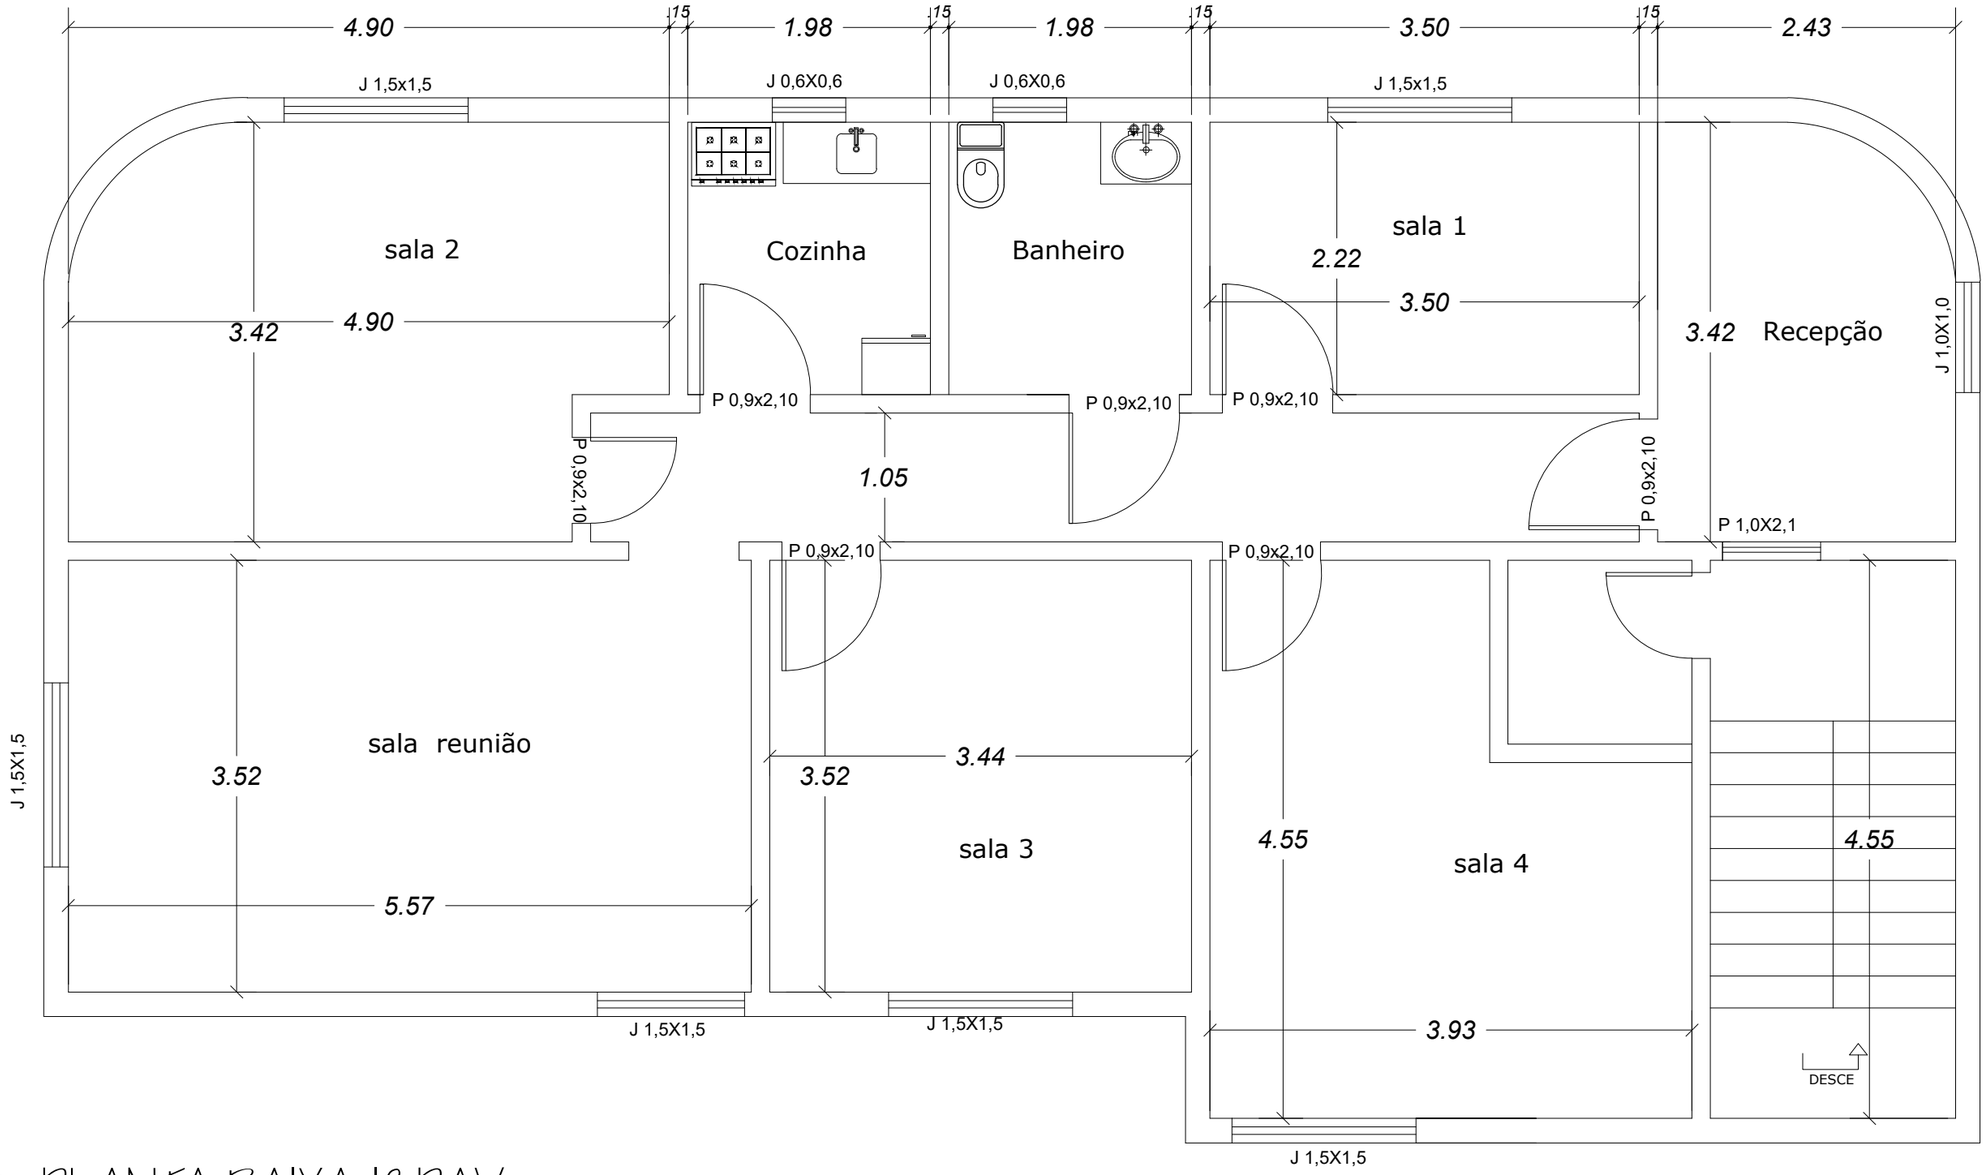

PLANTA BAIXA 1º PAV.

ESCALA —— 1/50

TÍTULO:

Reforma e ampliação de edificação para uso público (Futura sede CAEE)

ENDEREÇO:

RUA FIORAVANTE PADULA, CENTRO, ESPERA FELIZ - MG

RESPONSÁVEL TÉCNICO:

Engenheiro Civil Ademilson Jacomel Ribeiro CREA/MG Nº 207.441/D

PROPRIETÁRIO:

Prefeitura Municipal de Espera Feliz

PRANCHA:

02/02

ESCALA:

SEM ESCALA

DATA:

05/2025