


06 CORTE BB
ESC: 1/100

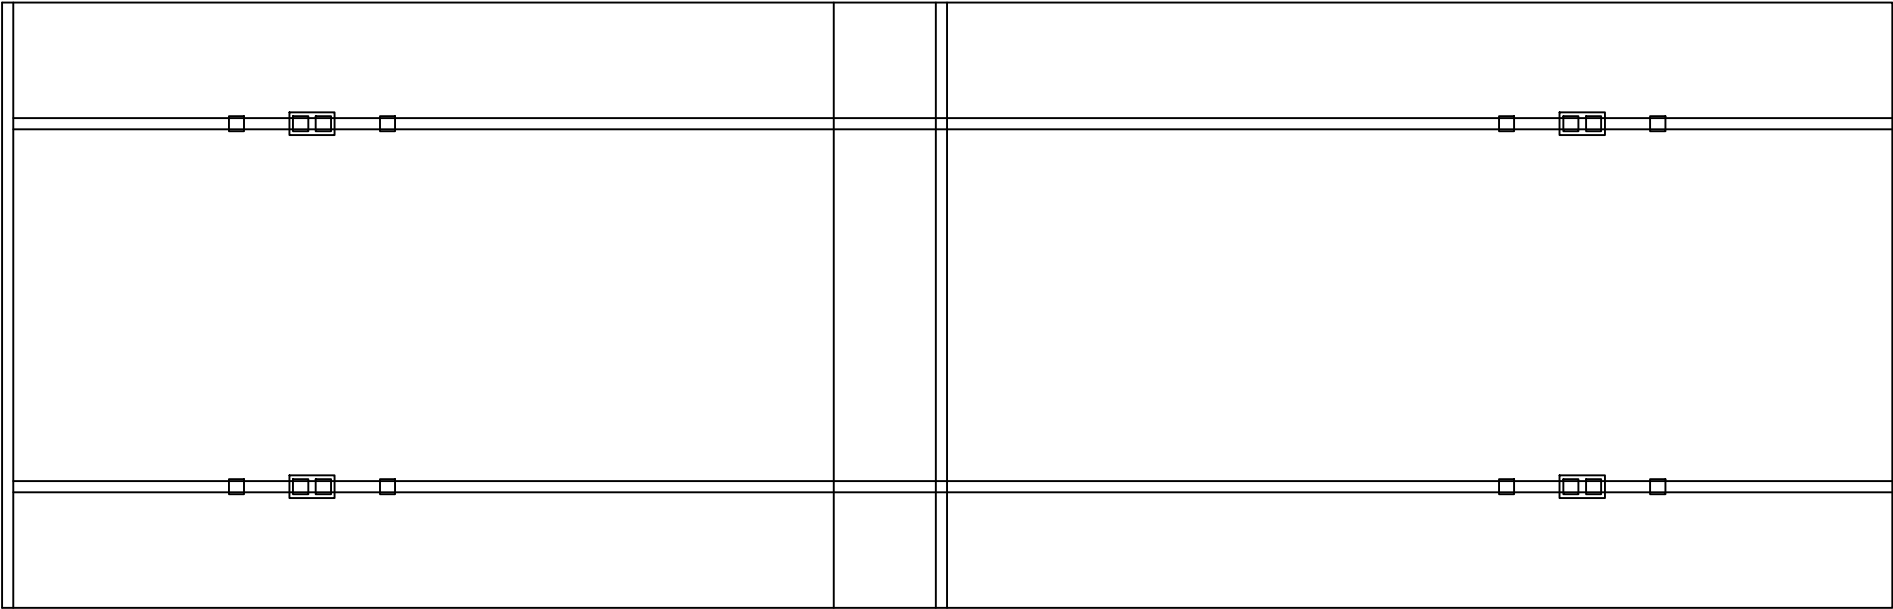

TÍTULO: Construção da Sede do Parque Municipal		
	ENDEREÇO: BR 482, ESPERA FELIZ - MG	PRANCHA: 05/07
	RESPONSÁVEL TÉCNICO: Ademilson Jacomet Ribeiro - CREA/MG N° 207441/D	
	PROPRIETÁRIO: Prefeitura Municipal de Espera Feliz - MG	ESCALA: INDICADA
		DATA: 05/2026