

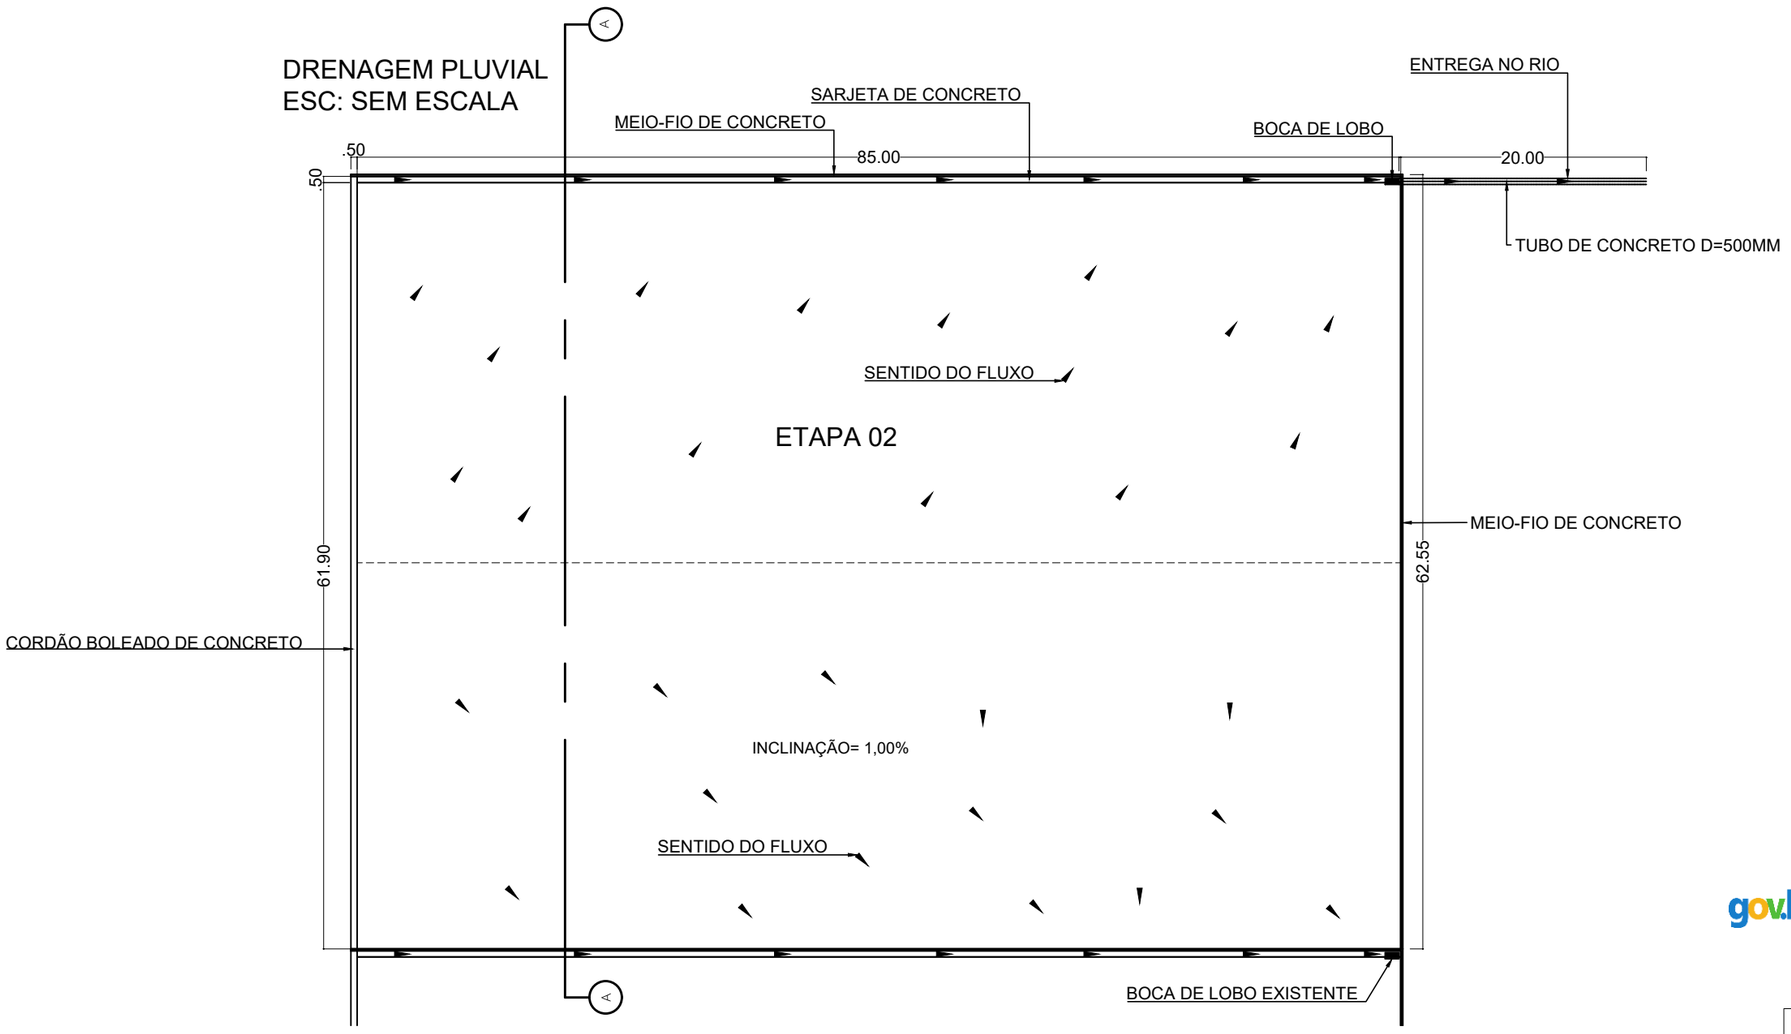

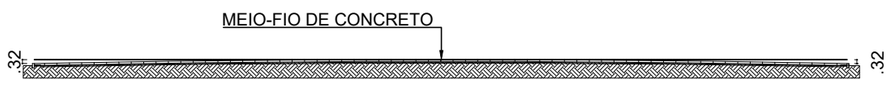

CORTE AA - DRENAGEM PLUVIAL
ESC: SEM ESCALA

Documento assinado digitalmente
gov.br
ADEMILSON JACOMEL RIBEIRO
Data: 24/07/2026 14:36:32-0300
Verifique em https://validar.iti.gov.br

NOVO PARQUE DE EXPOSIÇÕES
(LOCALIZAÇÃO - ETAPA 02)

Proprietário:

Prefeitura Municipal de Espera Feliz
CNPJ: 18.114.264.0001-31

Resp. Técnico :

Ademilson Jacomel Ribeiro
Eng. Civil CREA-MG 207.441/D

DATA DO PROJETO:	DESENHISTA: Ademilson J R	PRANCHA:
23/julho/2026	ESCALA DO PROJETO: Indicada no projeto	01/01