



1 vista portões
ESCALA 1 : 50

Quadro de portas (Metros)		
Código	Dimensões	Quantidade
P1	1,52x2	1
P2	2,13x2,5	1
p3	2x2,42	1
p4	2,5x2,16	1
p5	1,5x2,5	1
p6	6,95x2,55	1
p7	5,15x3	1
p8	6,95x3	1
p9	5,23x2,45	1

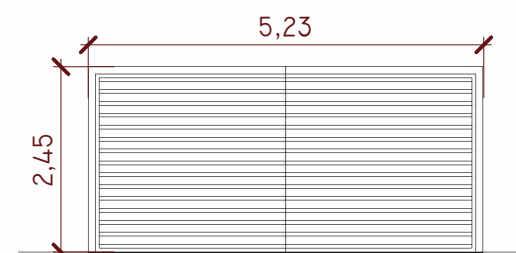

3 P9 = portão barracão
ESCALA 1 : 100

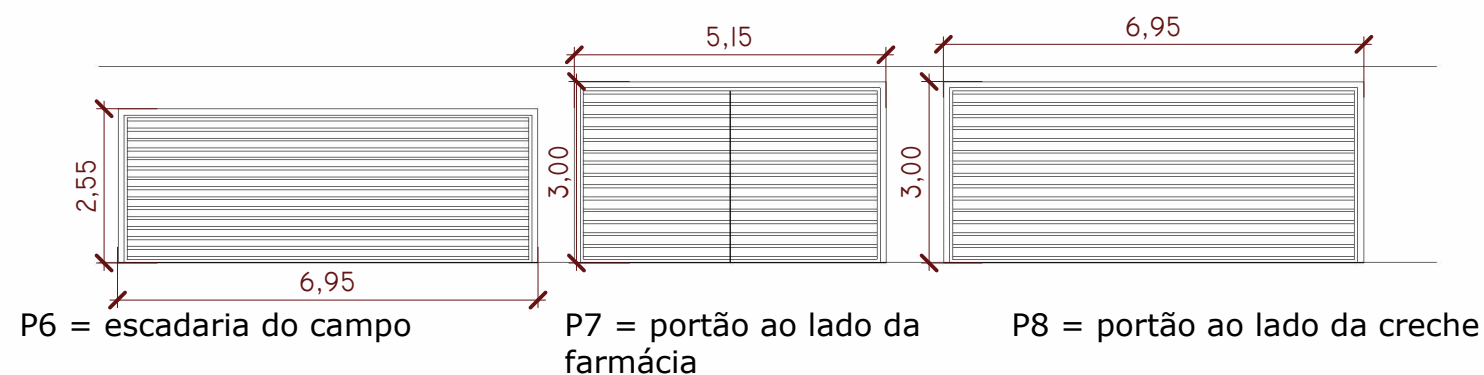

2 PORTÕES CAMPO NACIONAL DE DIVINO/MG
ESCALA 1 : 125

	OBRA: PORTÕES METÁLICOS DE CHAPA ONDULADA	
	CLIENTE: PREFEITURA MUNICIPAL DE DIVINO/MG	
	PREFEITO MUNICIPAL - MAURI VENTURA DO CARMO	
	ENDEREÇO: DIVERSOS LOCAIS, DIVINO/MG	
	DATA: 29/10/2025	Nº DA PRANCHA 01 / 01
R.T: BRUNO MORAIS PARREIRA DA SILVA		ESCALA: Como indicado
CREA/MG: 245032/D		