
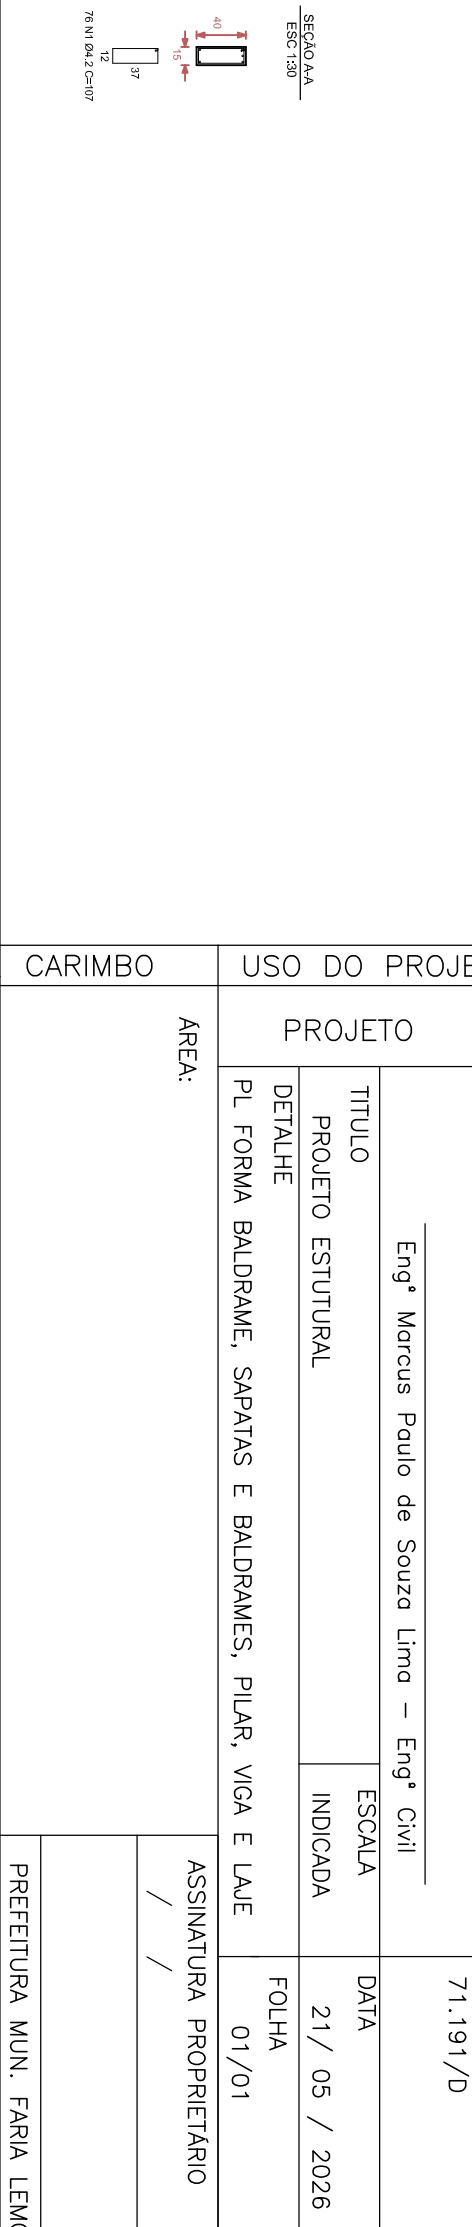
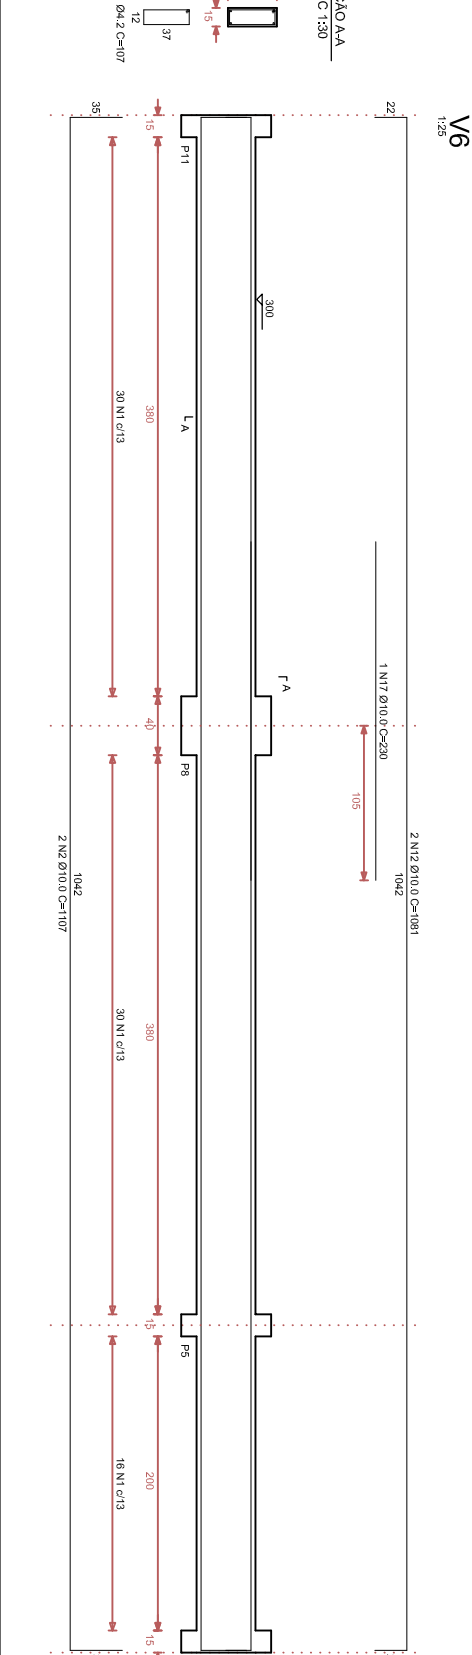
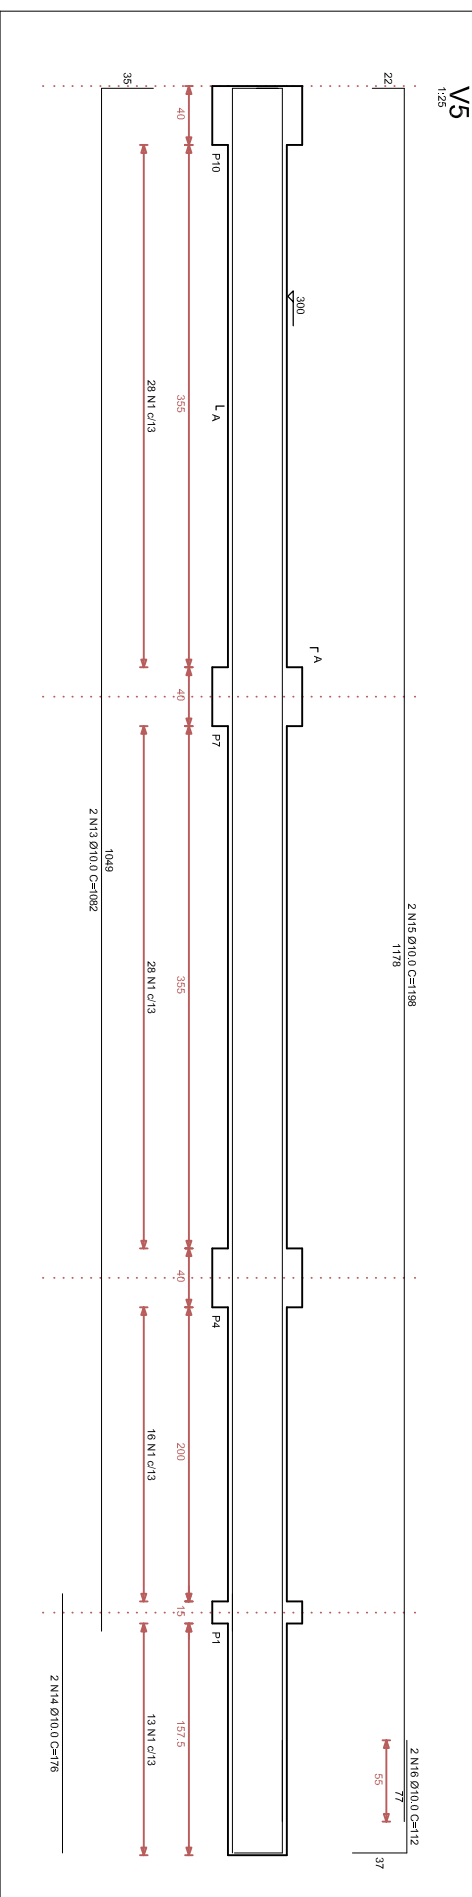
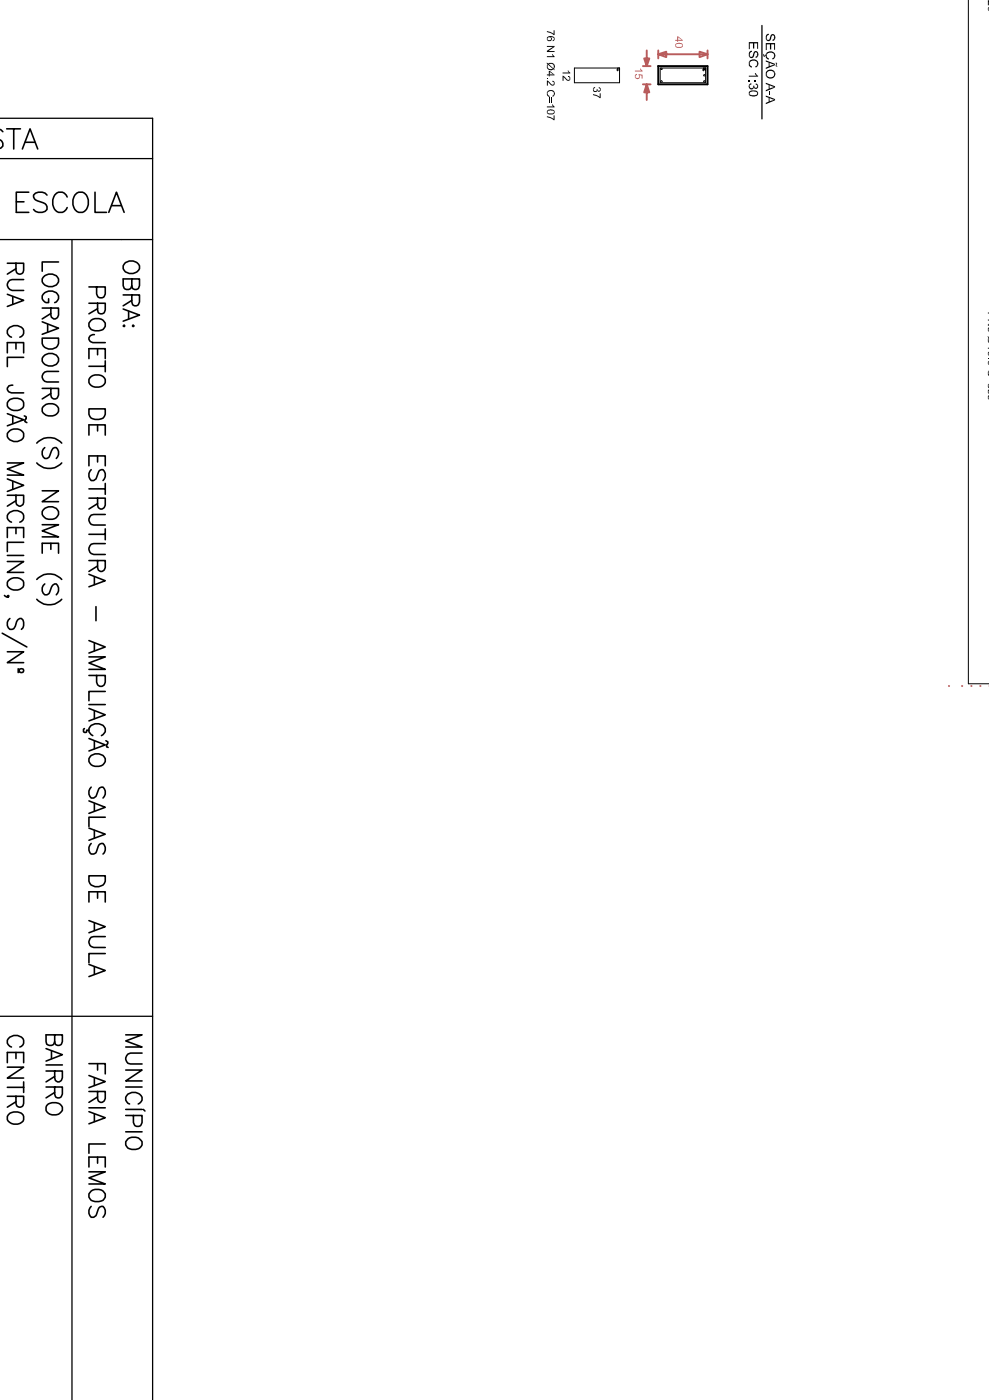
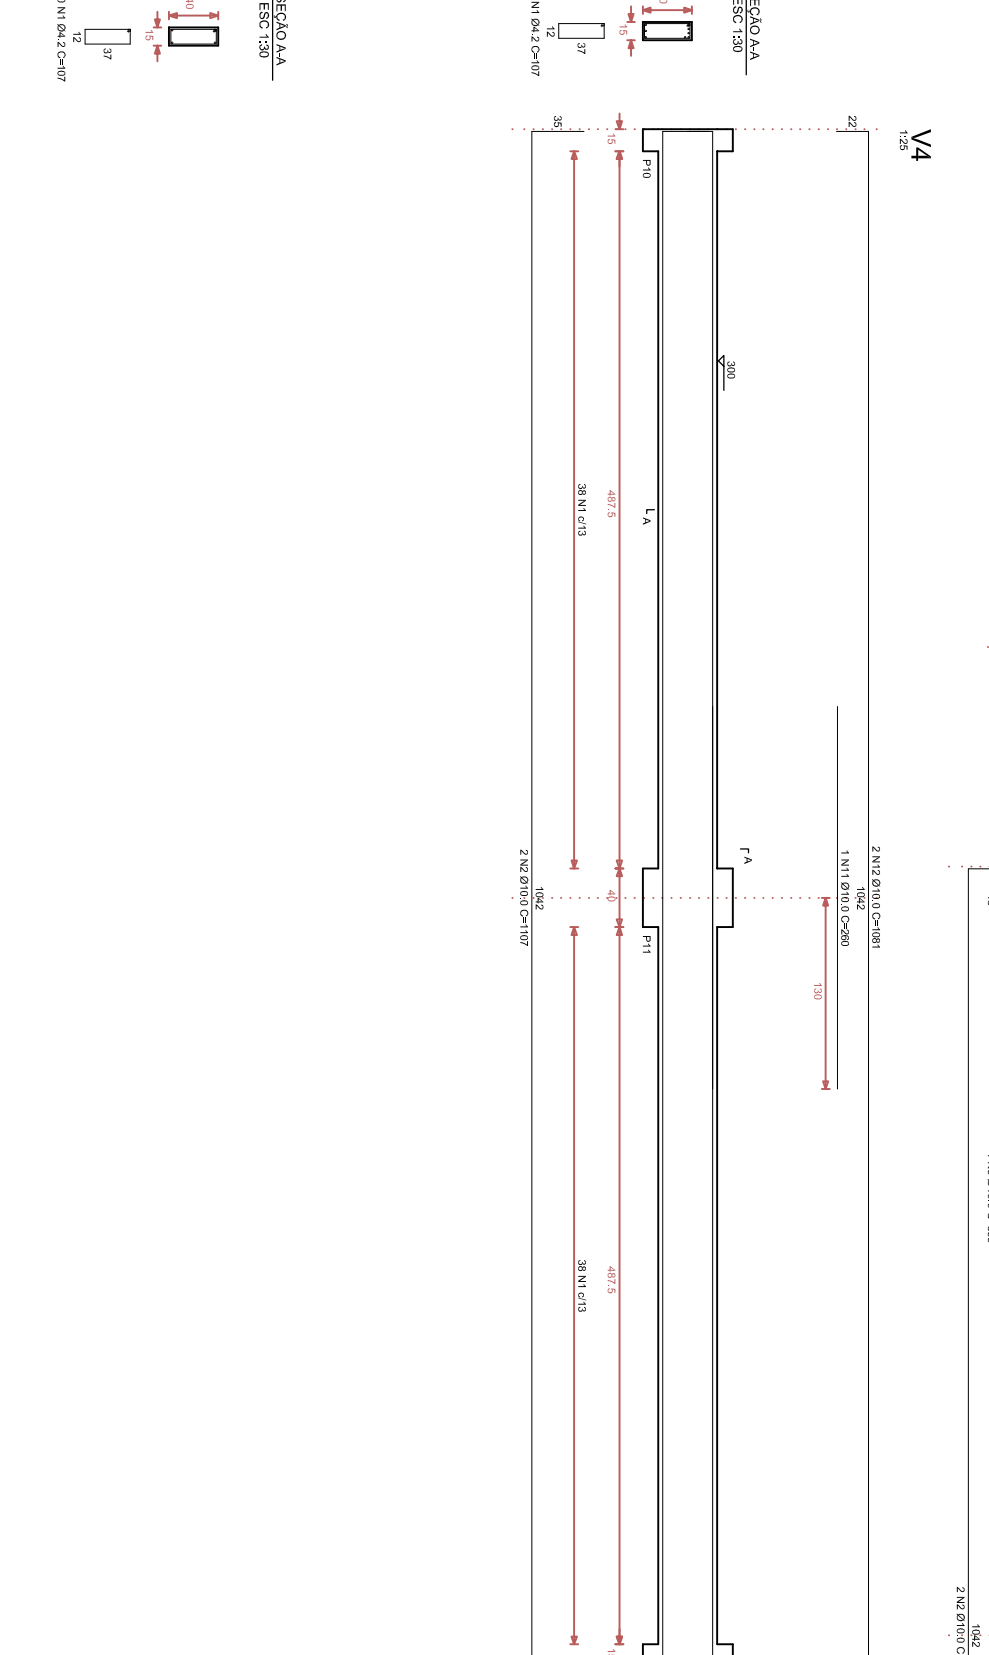
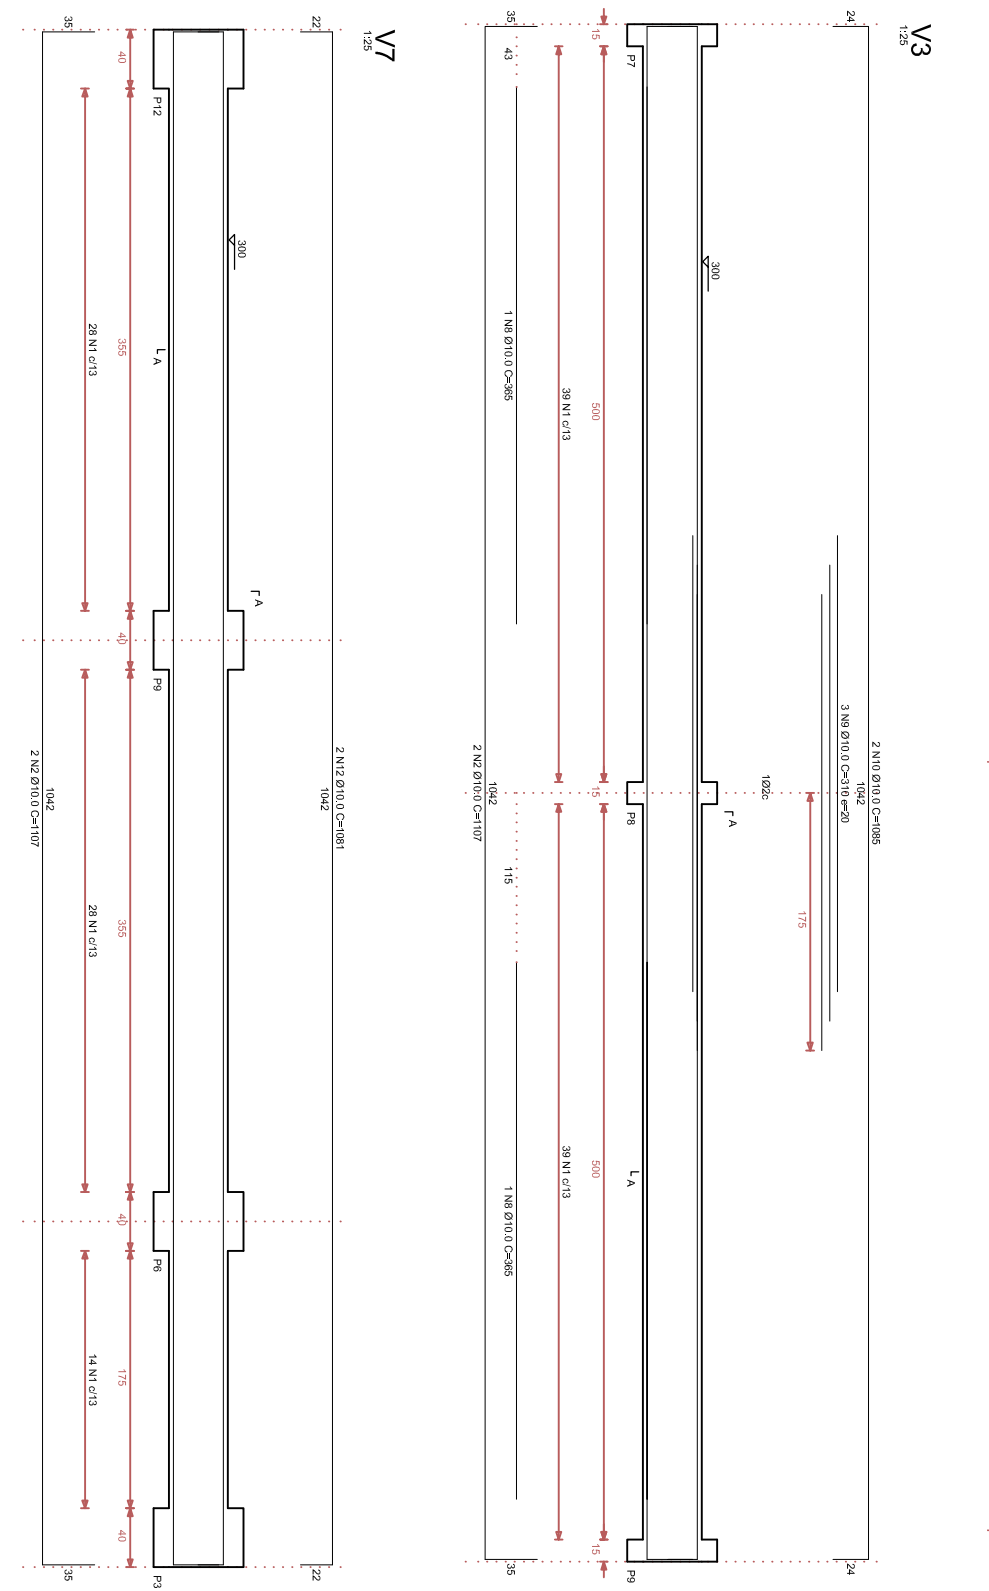
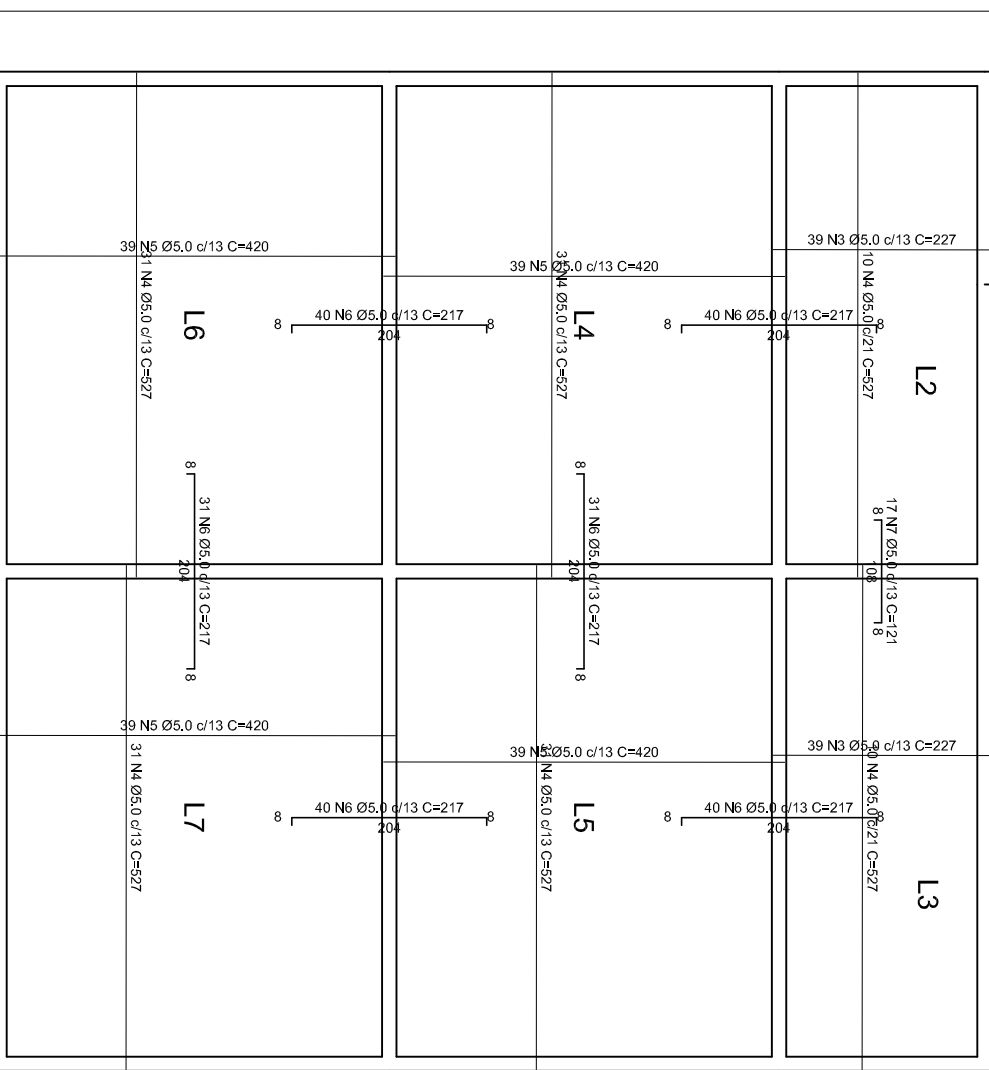
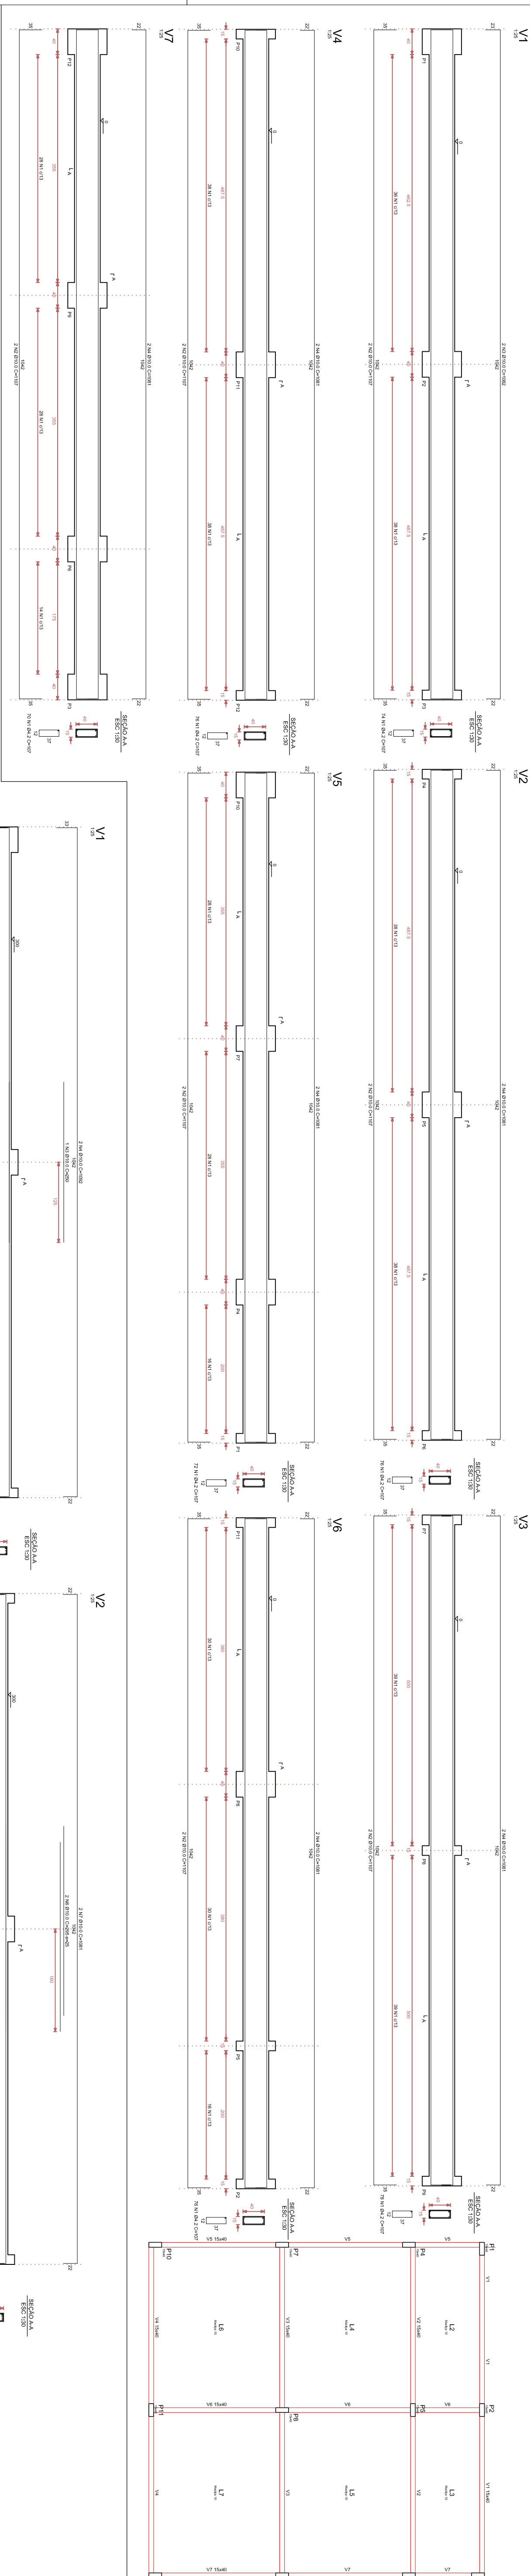
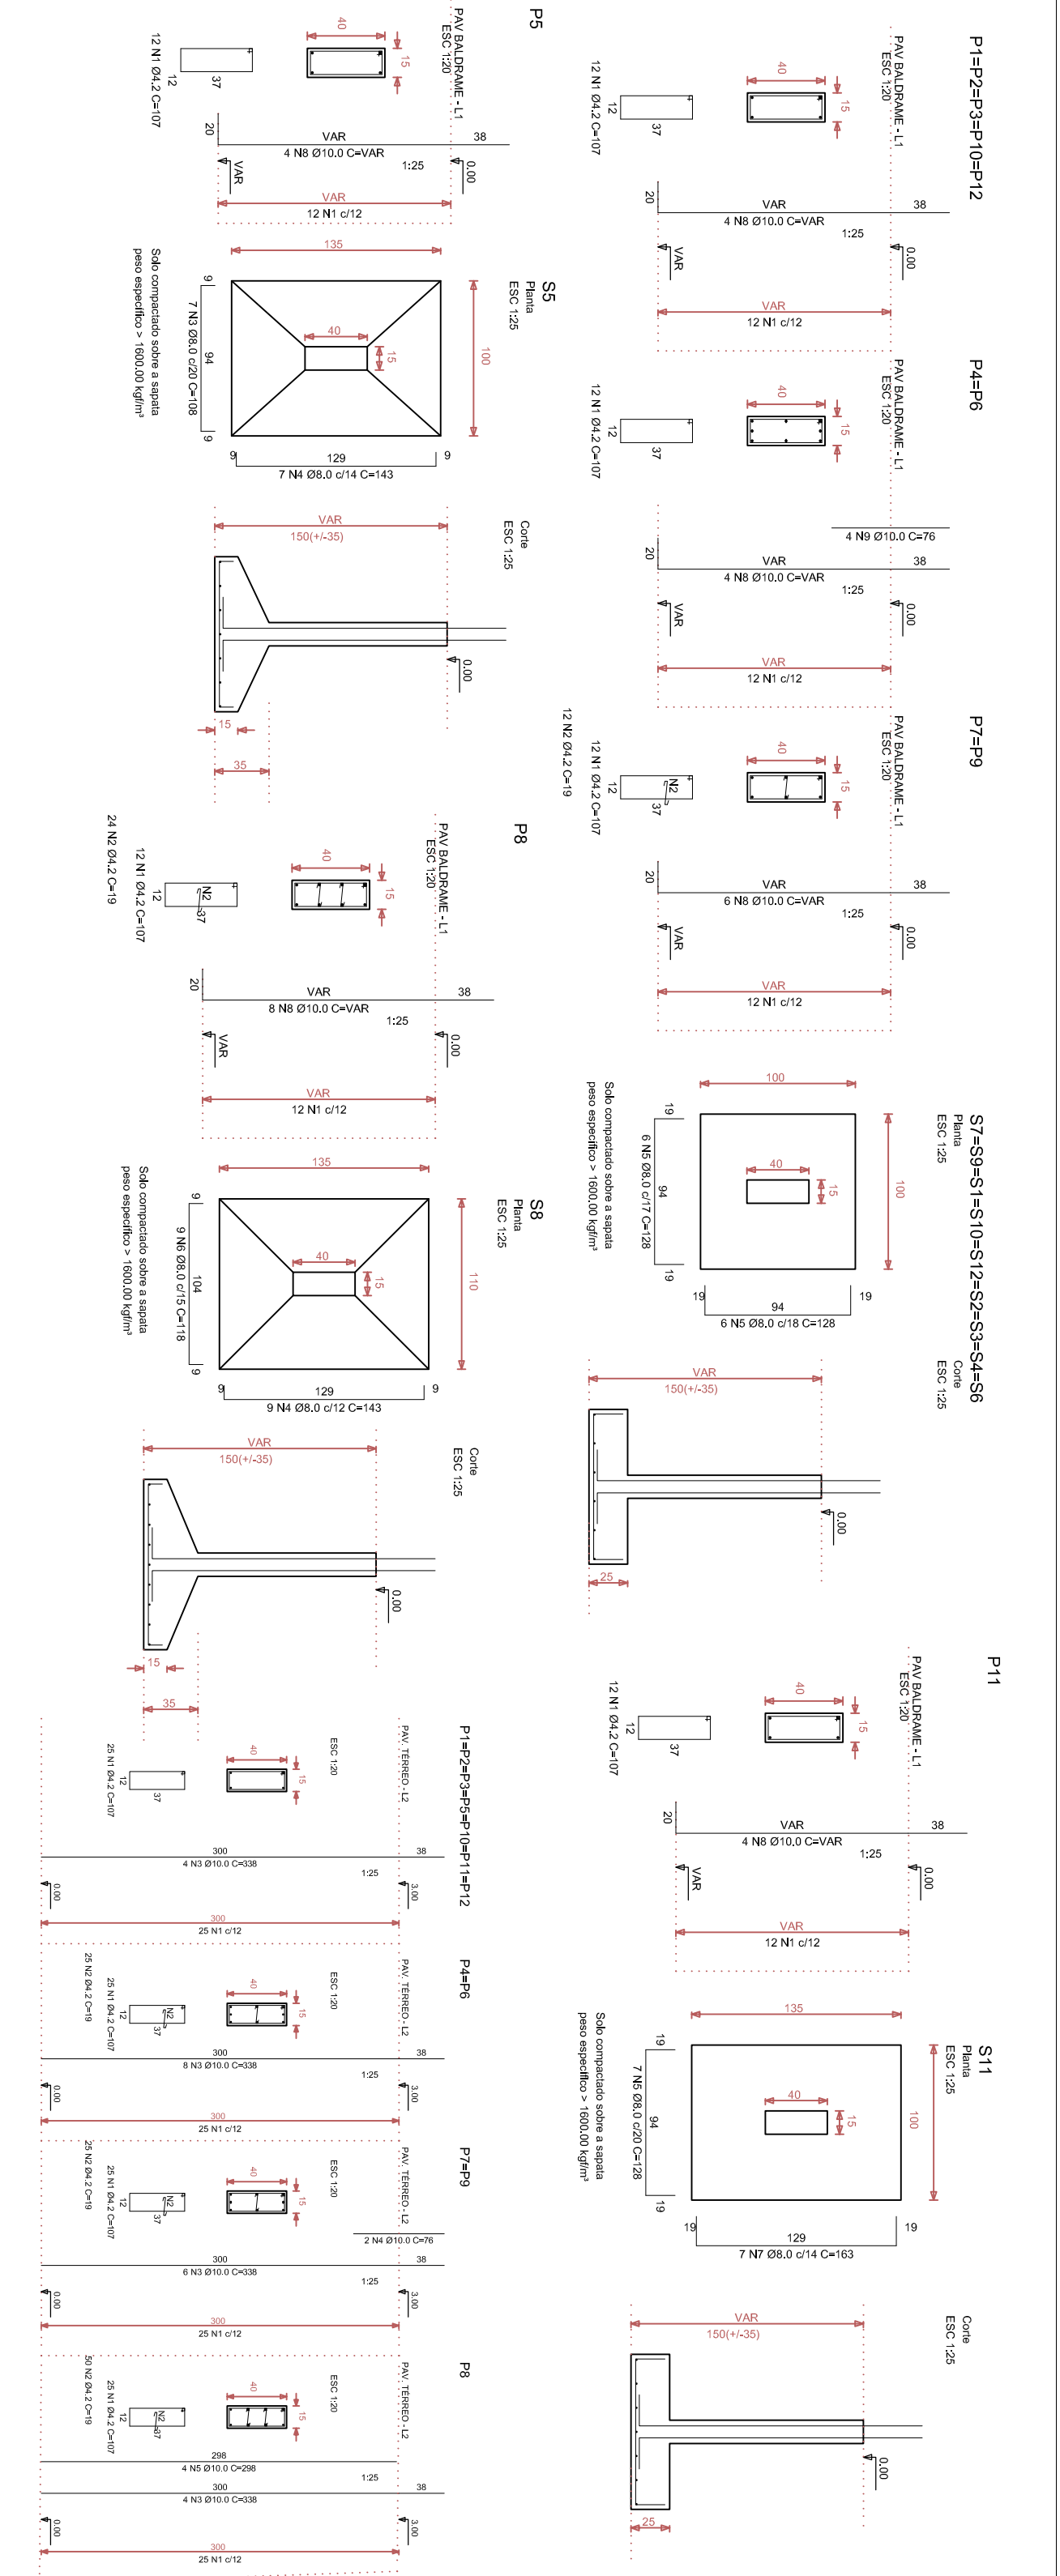
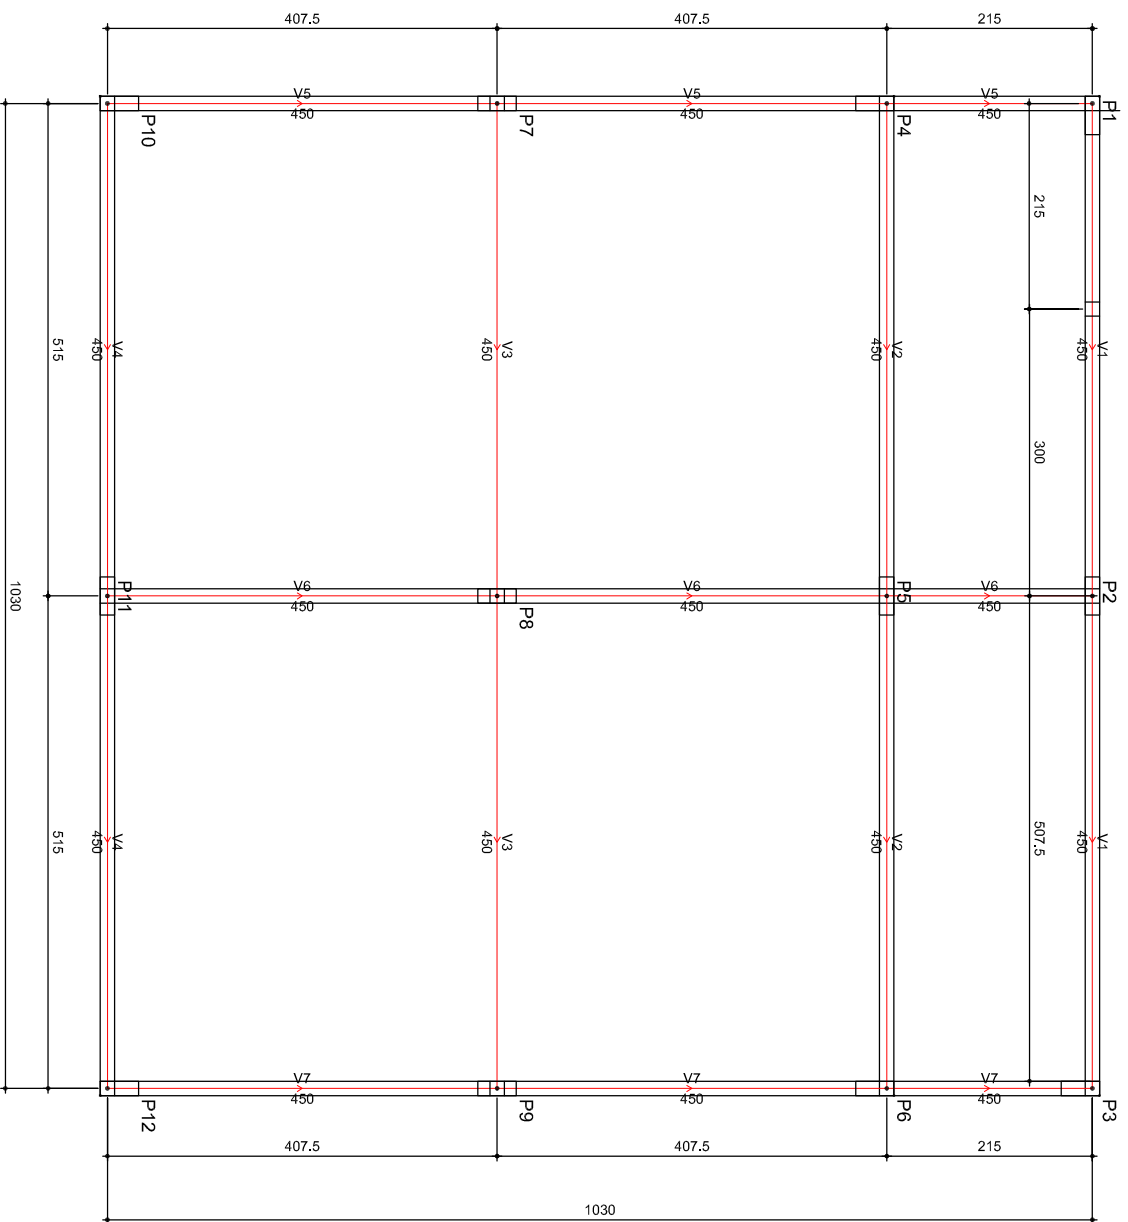


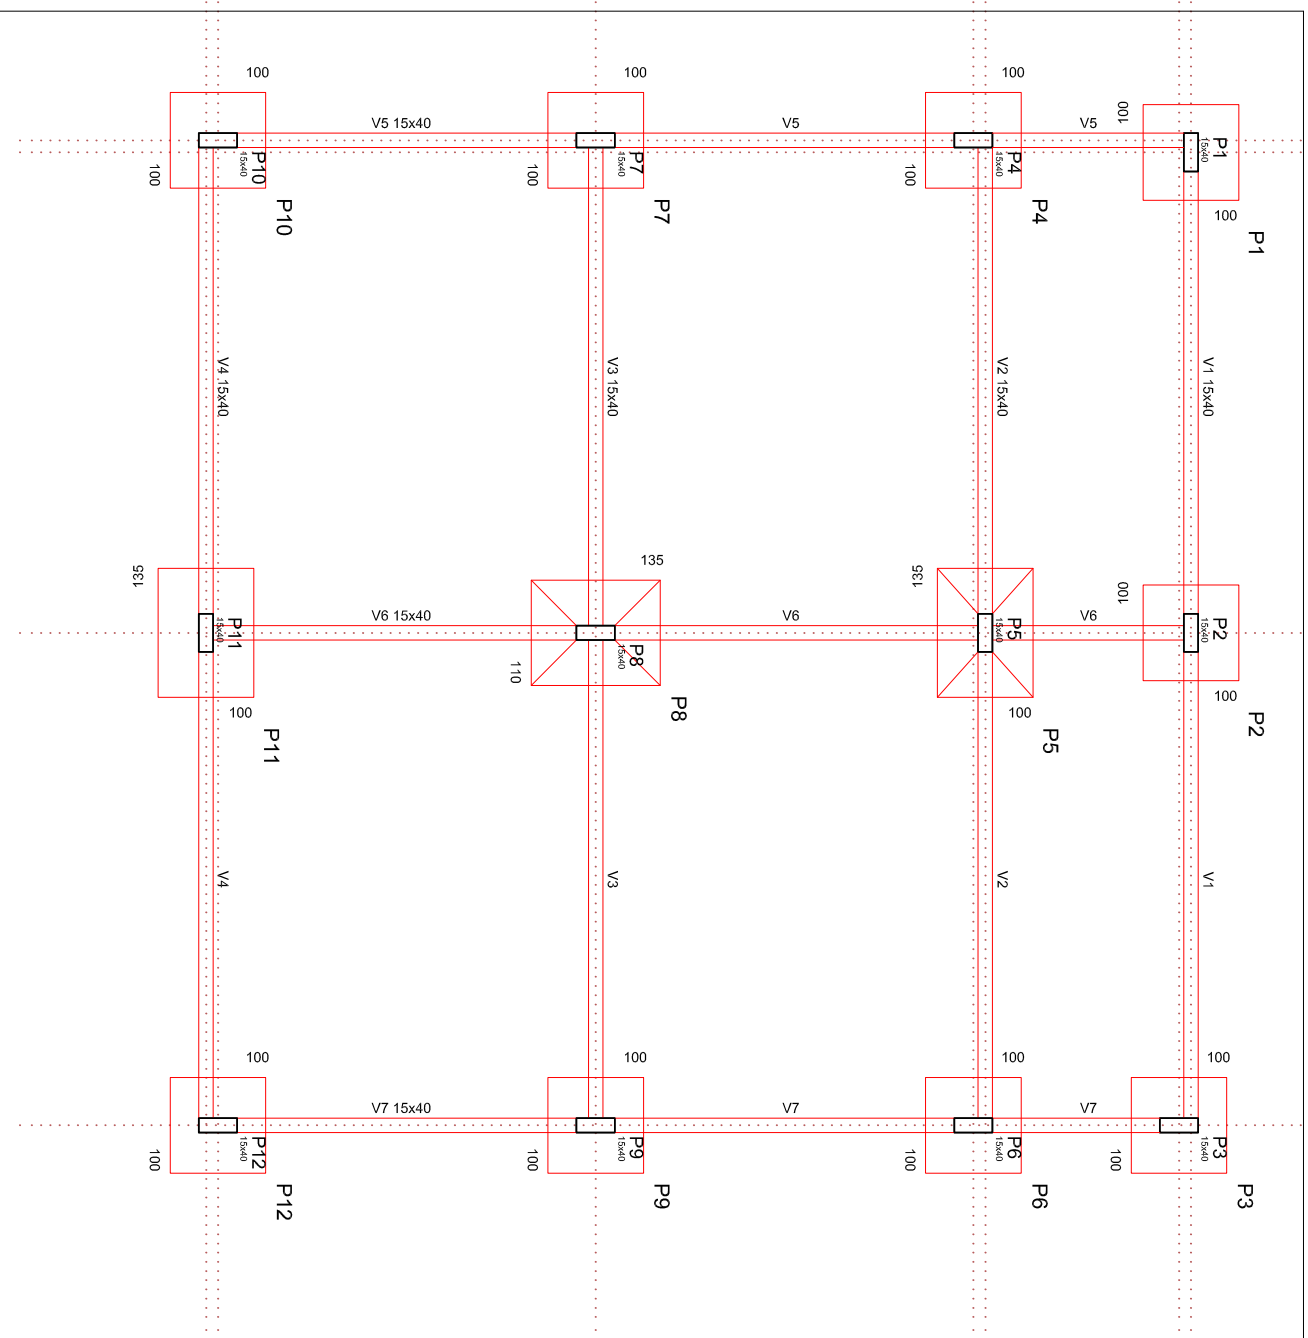

| USO DO PROJETISTA       |                                                             | ESCOLA                                         |  |
|-------------------------|-------------------------------------------------------------|------------------------------------------------|--|
| CARIMBO                 | PROJETO                                                     | OBR-                                           |  |
|                         | DETALHE                                                     | PROJETO DE ESTRUTURA - AMPLIAÇÃO SALAS DE AULA |  |
|                         | PL. FORMA BALDRAME, SAPATAS E BALDRAMES, PILAR, VIGA E LAJE | LOGRADOURO (S) NOME (S)                        |  |
|                         |                                                             | RUA CEL. JOÃO MARCELINO, S/Nº                  |  |
| ASSINATURA PROPRIETÁRIO |                                                             | RESPONSÁVEL TÉCNICO PELO PROJETO               |  |
|                         |                                                             | MUNICÍPIO                                      |  |
|                         |                                                             | FARIA LEMOS                                    |  |
|                         |                                                             | CREA                                           |  |
|                         |                                                             | 71.191/D                                       |  |
|                         |                                                             | DATA                                           |  |
|                         |                                                             | 21/ 05 / 2026                                  |  |
|                         |                                                             | FOLHA                                          |  |
|                         |                                                             | 01/01                                          |  |
|                         |                                                             | PREFEITURA MUN. FARIA LEMOS                    |  |