


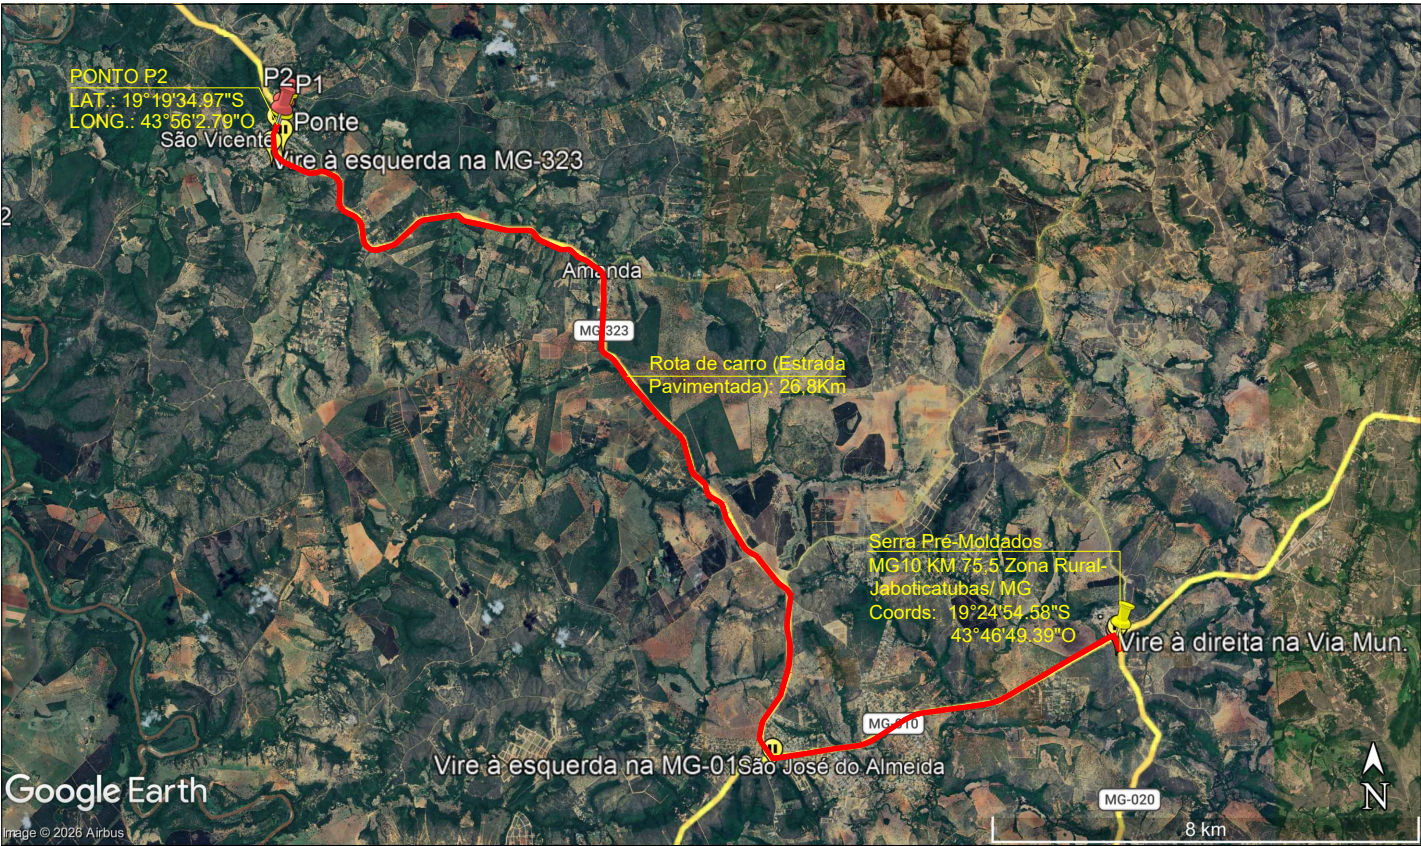

CROQUI JAZIDA BLOQUETE SEXTAVADO
ESCALA: SEM ESCALA

Documento assinado digitalmente
gov.br ANA CAROLINE FONSECA MOURA
Data: 29/05/2026 16:01:29-0300
Verifique em <https://validar.iti.gov.br>

ANA MOURA PROJETOS E CONSULTORIA	
R.T.	
ANA CAROLINE FONSECA MOURA CAU/MG A135811-1	
COORDENAÇÃO	SMF
PROJETO	SMF/ ACFM
DESENHO	ACFM

PREFEITURA DE BALDIM PROJETO DE CALÇAMENTO SEXTAVADO PAVIMENTAÇÃO EM BLOQUETE INTERTRAVADO DE TRECHO ENTRE A PONTE DO DISTRITO DE SÃO VICENTE E O BAIRRO COPACABANA CROQUI FORNECEDOR BLOQUETE SEXTAVADO					
FORMATO	DATA	ESCALA	ID	REVISÃO	FOLHA
A4	05/2026	INDICADA	—	a	01