




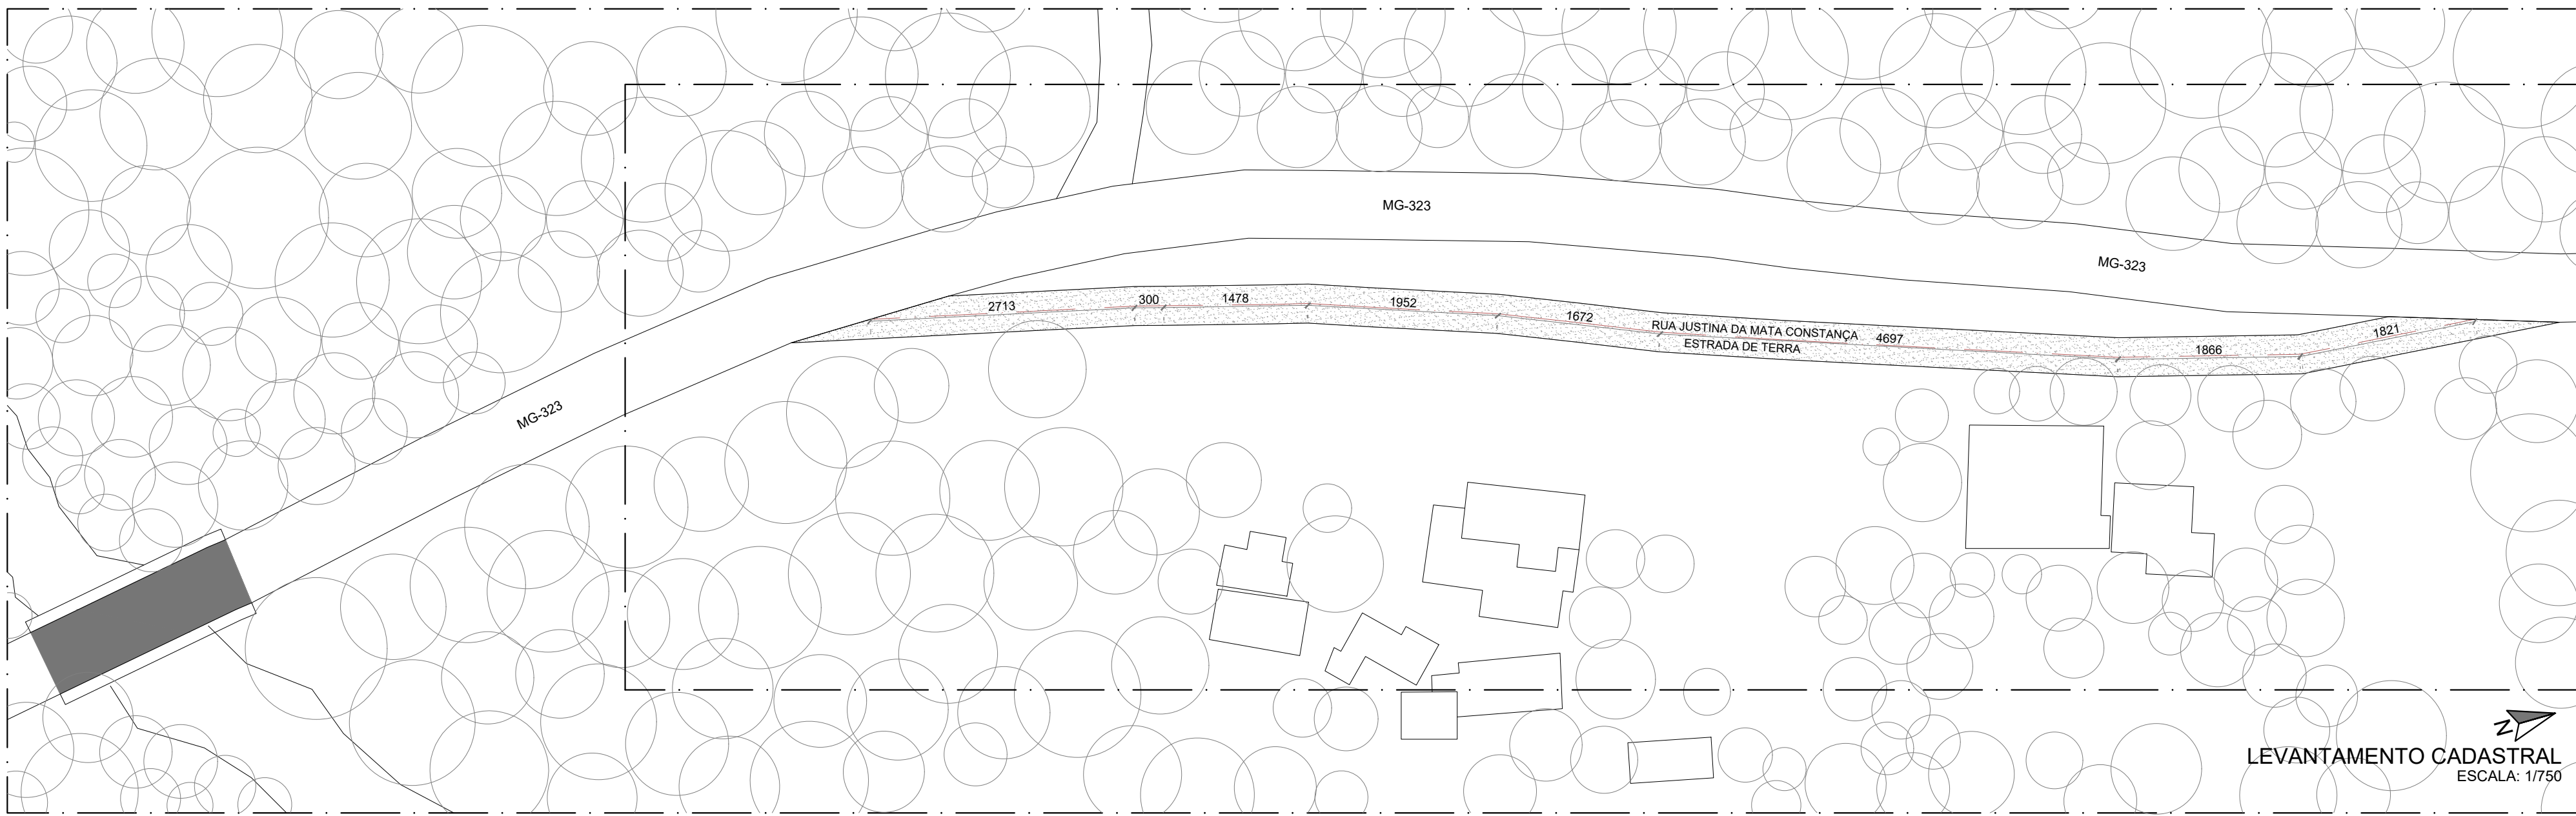


LEVANTAMENTO CADASTRAL
ESCALA: 1/750

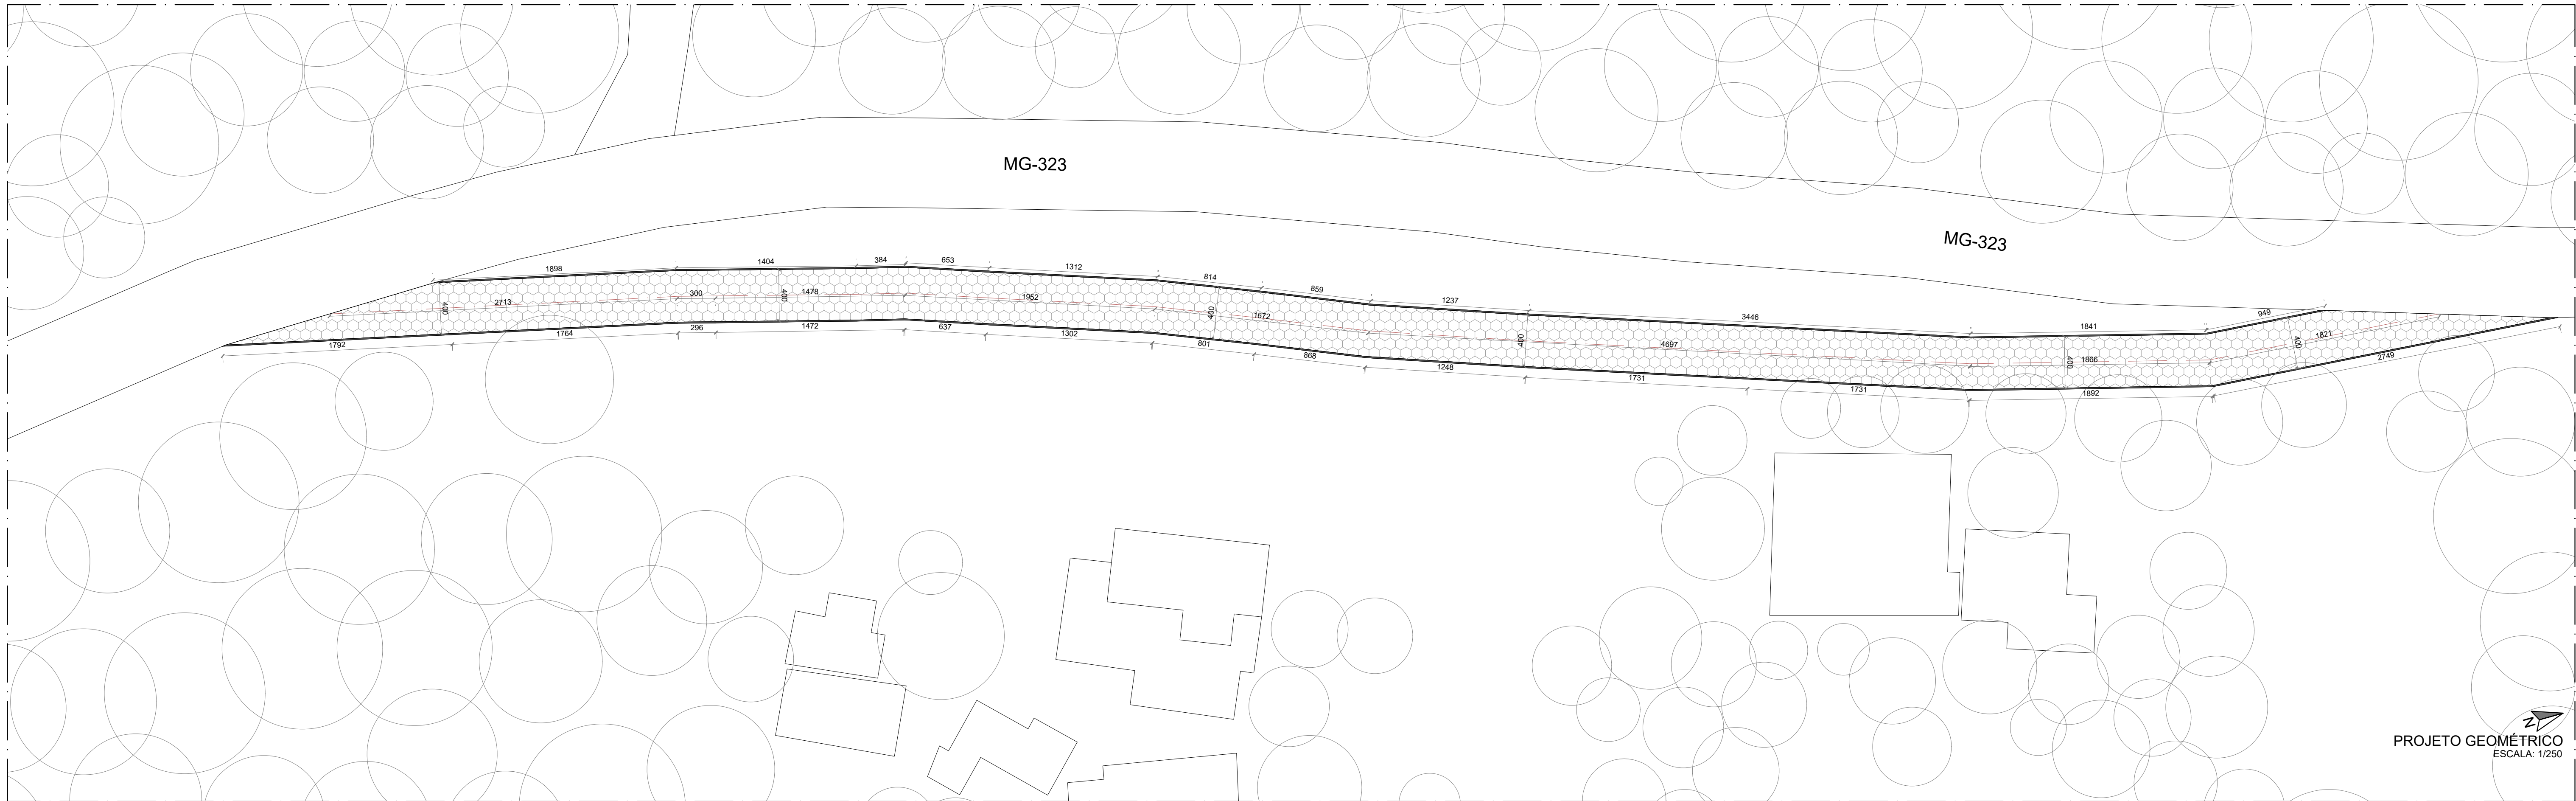


PROJETO GEOMÉTRICO
ESCALA: 1/250

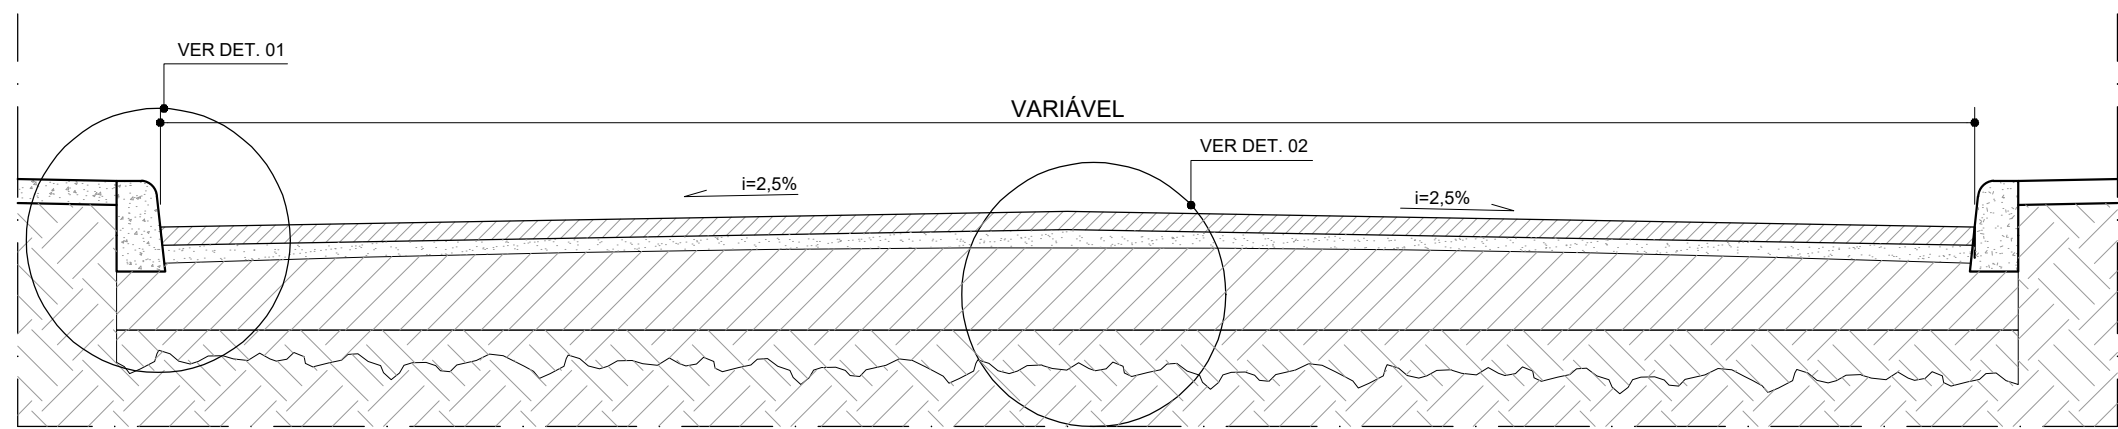


SEÇÃO TIPO
RUA FRANCISCO LOURENÇO FRANCO
ESCALA: 1/25

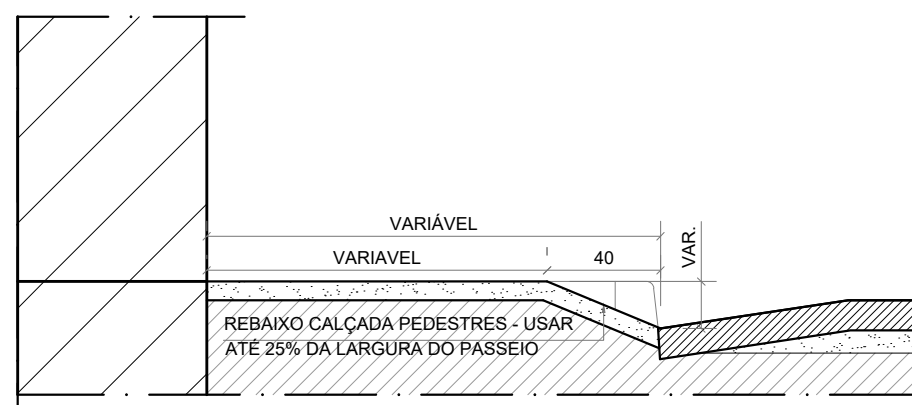


DETALHE 04 - REBAIXO
CALÇADA P/ GARAGEM
ESCALA: 1/20

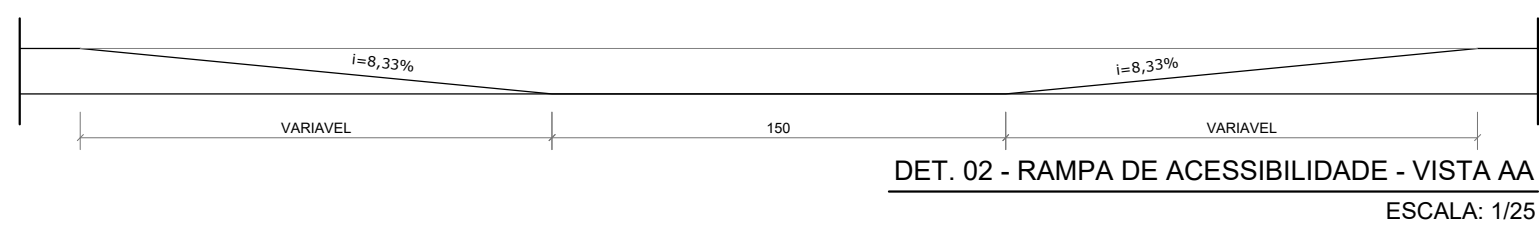


DET. 02 - RAMPA DE ACESSIBILIDADE - VISTA AA
ESCALA: 1/25

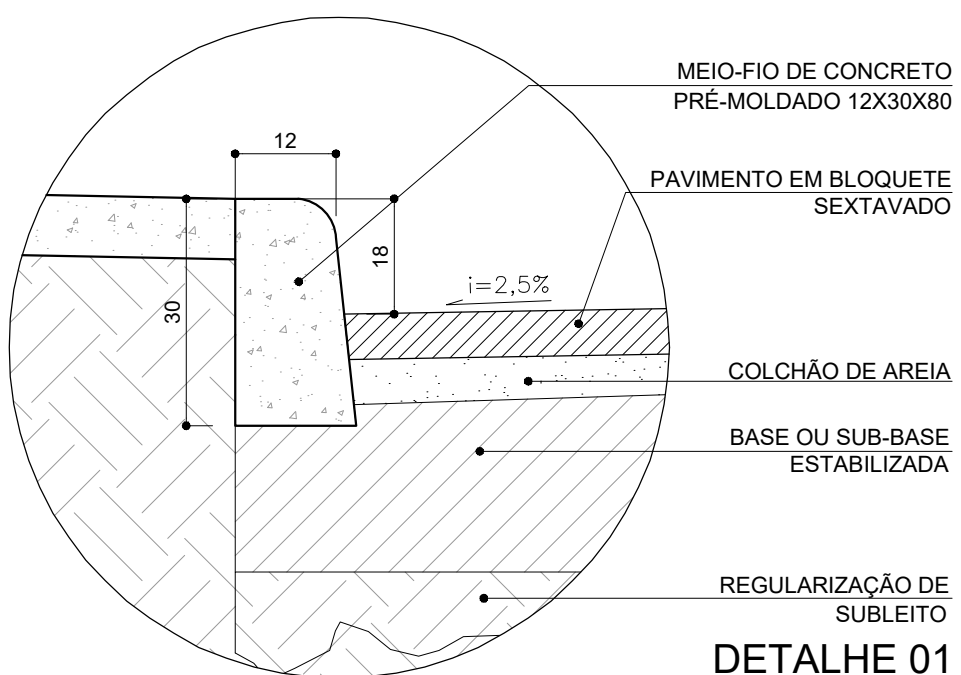

DETALHE 01
ESCALA: 1/12.5

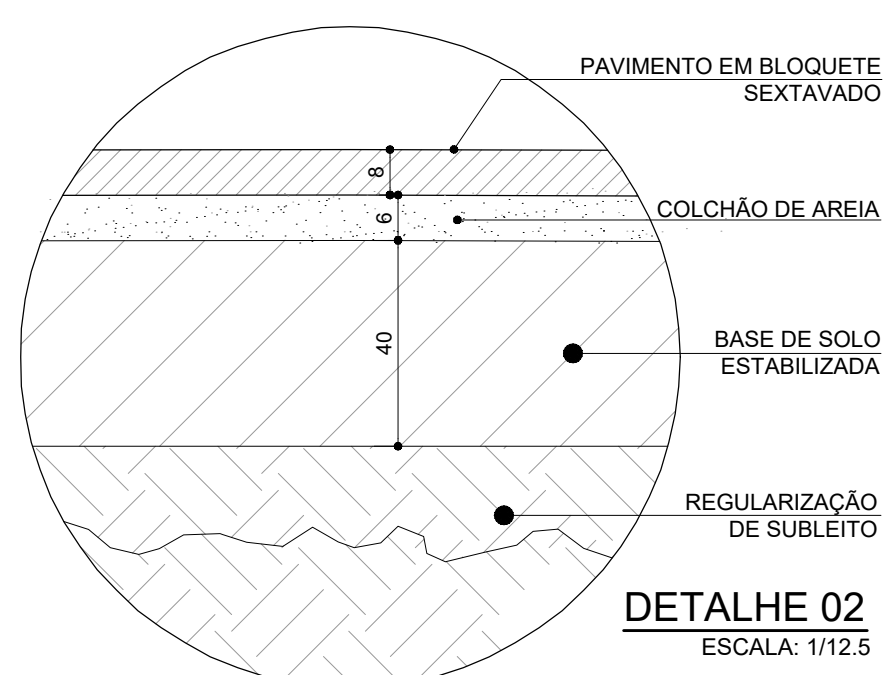

DETALHE 02
ESCALA: 1/12.5

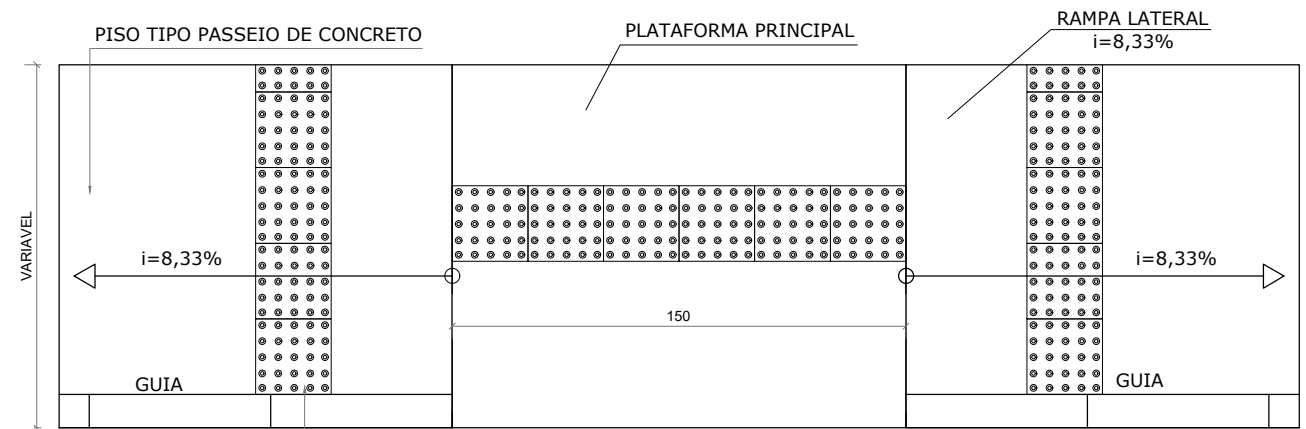

RAMPA DE ACESSIBILIDADE 02
ESCALA: 1/25

Documento assinado digitalmente
ANA CAROLINE FONSECA MOURA
Data: 29/05/2026 16:01:29-0300
Verifique em <https://validar.rii.gov.br>

NOTAS:
1- DIMENSÕES EM CM, SALVO INDICAÇÕES CONTRÁRIAS.

PROJETO	ANA MOURA
PROJETOS E CONSULTORIA	
R.T.	
COORDENAÇÃO	SMF
PROJETO	ACFM
DESENHO	ACFM

PREFEITURA MUNICIPAL DE BALDIM			
PROJETO DE CALÇAMENTO SEXTAVADO			
PAVIMENTAÇÃO EM BLOQUETE INTERTRAVADO DE			
TRECHO ENTRE A PONTE DO DISTRITO DE SÃO			
VICENTE E O BAIRRO COPACABANA			
PROJETO GEOMÉTRICO			
FORMATO	ESCALA	ID	REVISÃO
A1	INDICADA	PROJETO GEOMÉTRICO	a
DATA	05/2026		
FOLHA			01