


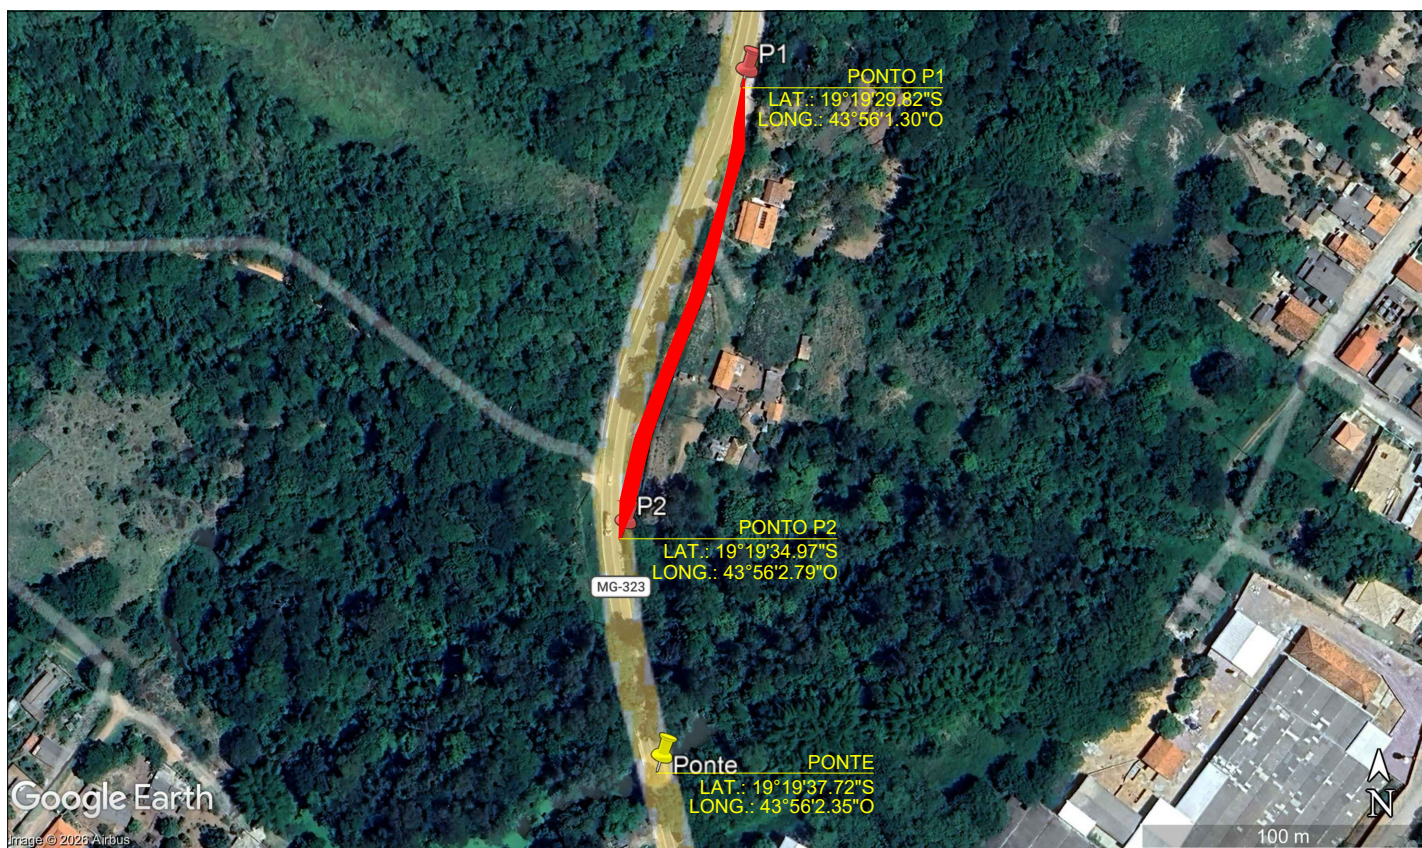

CROQUI DE LOCALIZAÇÃO
ESCALA: SEM ESCALA

Documento assinado digitalmente
gov.br ANA CAROLINE FONSECA MOURA
Data: 29/05/2026 16:01:29-0300
Verifique em <https://validar.iti.gov.br>

TRECHO DE COPACABANA A SÃO VICENTE

PONTO P1	PONTO P2	PONTE
LAT.: 19°19'29.82"S	LAT.: 19°19'34.97"S	LAT.: 19°19'37.72"S
LONG.: 43°56'1.30"O	LONG.: 43°56'2.79"O	LONG.: 43°56'2.35"O

ANA MOURA PROJETOS E CONSULTORIA	
R.T.	
ANA CAROLINE FONSECA MOURA CAU/MG A135811-1	
COORDENAÇÃO	SMF
PROJETO	SMF/ ACFM
DESENHO	ACFM

PREFEITURA DE BALDIM			
PROJETO DE CALÇAMENTO SEXTAVADO			
PAVIMENTAÇÃO EM BLOQUETE INTERTRAVADO DE TRECHO			
ENTRE A PONTE DO DISTRITO DE SÃO VICENTE E O			
BAIRRO COPACABANA			
CROQUI DE LOCALIZAÇÃO			
FORMATO	DATA	ESCALA	ID
A4	05/2026	INDICADA	—
REVISÃO	FOLHA		
a	01		