CORTE BB
DETALHE DOS PILARES
ESCALA: 1/10
20cm X 30cm

N5 - Ø6.3 C/15 - 70

DETALHE DA CINTA
ESCALA: 1/10
20cm X 30cm
N8 - 4Ø10,00 - CORR

N9 - Ø5.0 C/15 - 90

CORTE CC
DETALHE DAS ESTACAS
ESCALA: 1/10
Ø30cm

N7 - Ø6,3 C/15-100

DETALHE DA ARMAÇÃO DAS PAREDES

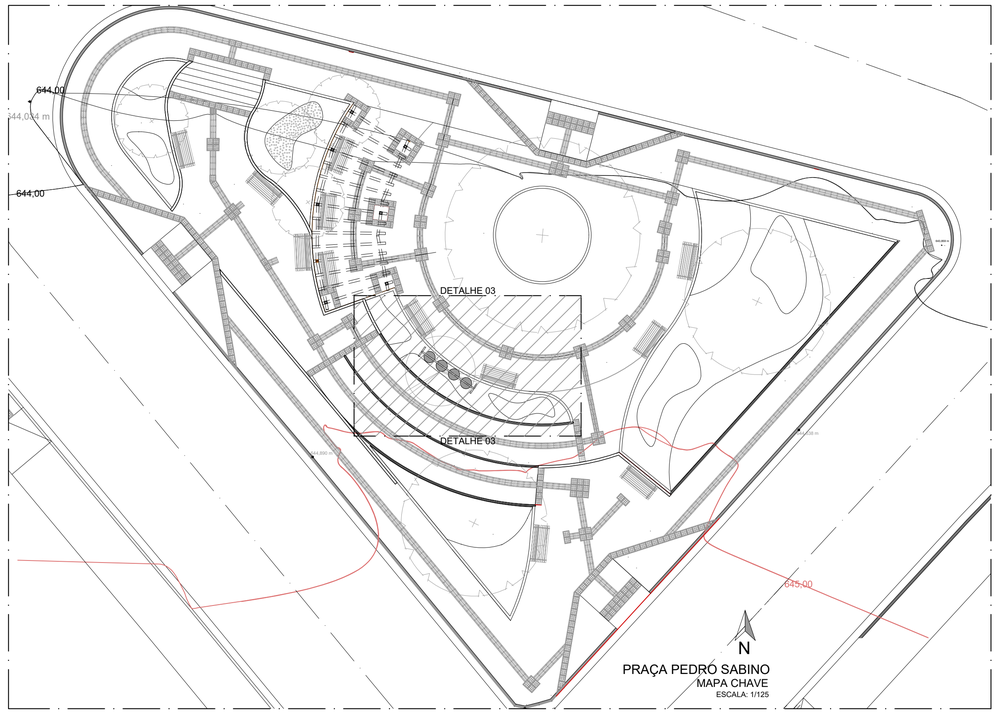

PRAÇA PEDRO SABINO
MAPA CHAVE
ESCALA: 1/125

CORTE DD
ARMAÇÃO DAS PAREDES
ESCALA: 1/20

ARMAÇÃO
PILARES E TUBULÕES (PARADE H= ATÉ 200cm)
SEÇÃO TIPO
ESCALA: 1/20

CORTE DD
ARMAÇÃO DAS PAREDES
SEÇÃO TIPO
ESCALA: 1/20

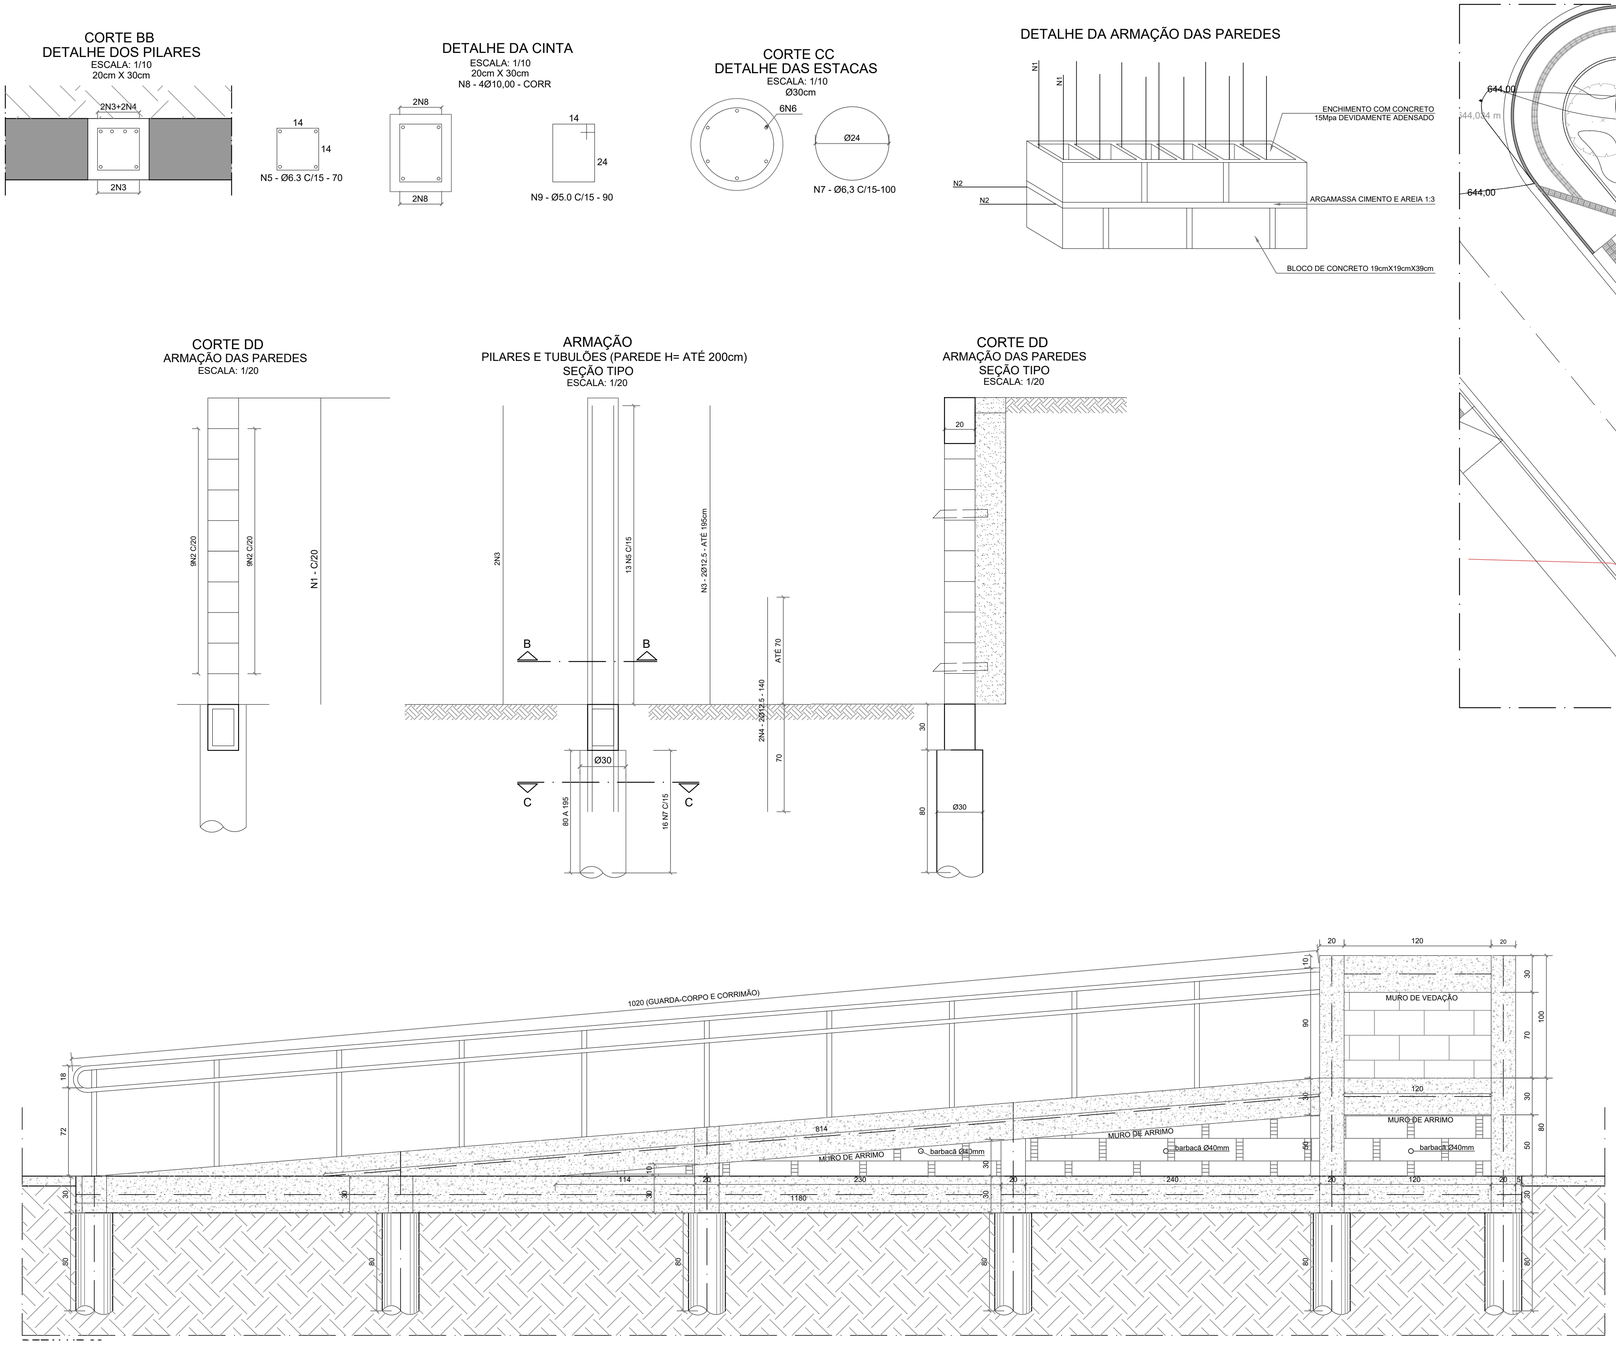

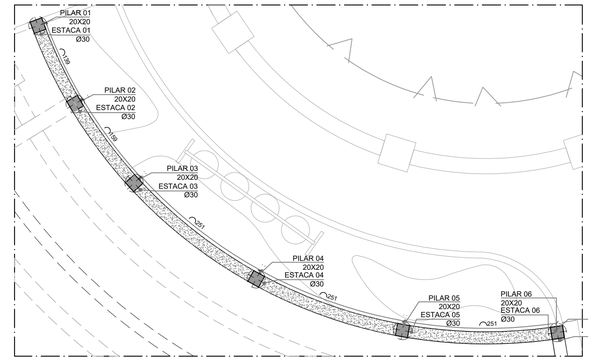

DETALHE 03
PLANTA
ESCALA: 1/50

TABELA DE AÇO - DETALHE 03

AÇO	POS	BIT.(mm)	QUANT.	COMPRIMENTO	
				UNIT(cm)	TOTAL
60B	1	5.0	VAR.	1770	1770
50A	2	8.0	VAR.	1732	1732
50A	3	12.5	VAR.	1790	1790
50A	4	12.5	VAR.	910	910
50A	5	6.3	VAR.	8680	8680
50A	6	12.5	6	480	2880
50A	7	6.3	VAR.	3000	3000
50A	8	10.0	VAR.	9450	9450
60B	9	5.0	VAR.	14130	14130

QUADRO RESUMO DE ÁREAS E QUANTITATIVOS AÇO - FUNDAÇÃO E ESTRUTURA (DETALHE 03)

AÇO	BIT.(mm)	COMP.(m)	PESO METRO LINEAR (kg/m)	PESO TOTAL	PESO (kg+10%)
60B	5.0	159,00	0,154	24,49	26,93
50A	6.3	116,80	0,245	28,62	31,48
50A	8.0	17,32	0,395	6,84	7,53
50A	10.0	94,50	0,617	58,31	64,14
50A	12.5	55,80	0,963	54,73	60,21

NOTAS:
1- CONCRETO: FCK 25Mpa/250Kgf X cm²
2- COTAS EM "cm", TAMANHO DAS ARMAÇÕES EM "cm", BITOLAS EM "mm"
3- AÇO CA-50 E CA-60
4- COBRIMENTO DAS ARMAÇÕES: 3cm
5- IMPLANTAR BARBACÃS A CADA 2m, EM TUBO PVC Ø40mm, TENDO NA SUA EXTREMIDADE EM CONTATO COM A AREIA UMA BOLSA DRENANTE DE BRITA 2, ENVOLVIDA POR MANTA GEOTÊXTIL NÃO TECIDA

QUADRO RESUMO DE ÁREAS E QUANTITATIVOS - FUNDAÇÃO E ESTRUTURA DETALHE 03

DESCRIÇÃO	VOL CONCRETO	ÁREA DE FORMA
CINTAMENTO DE FUNDO	0,71m3	7,08m2
ESTACAS FUNDAÇÃO	0,76m3	10,17m2
CINTAMENTO INTERMEDIÁRIO	0,56m3	5,60m2
CINTAMENTO DE TOPO	0,36m3	0,72m2
PILAR 01	0,03m3	0,64m2
PILAR 02	0,03m3	0,64m2
PILAR 03	0,02m3	0,48m2
PILAR 04	0,01m3	0,32m2
PILAR 05	0,01m3	0,16m2

QUADRO RESUMO DE ÁREAS E QUANTITATIVOS - DIVERSOS - DETALHE 03

DESCRIÇÃO	QUANTIDADE
METRAGEM GUARDA CORPO/ CORRIMÃO	10,20m
ALVENARIA BLOCO CHEIO	2,49m2
ALVENARIA BLOCO VAZADO	0,84m2

ASSINADO DIGITALMENTE
STENER MARCELO FONSECA
A conformidade com a assinatura pode ser verificada em: http://serpro.gov.br/assinador-digital
SERPRO

Documento assinado digitalmente
gov.br
ANA CAROLINE FONSECA MOURA
Data: 09/12/2025 14:26:25-0300
Verifique em https://validar.iti.gov.br

ANA MOURA
PROJETOS E CONSULTORIA
R.T.
ANA CAROLINE FONSECA MOURA
CAU/MG A135811-1

COORDENAÇÃO	SMF
PROJETO	SMF/ ACFM
DESENHO	ACFM

PREFEITURA MUNICIPAL DE BALDIM
REFORMA DA PRAÇA PEDRO SABINO
NA SEDE DO MUNICÍPIO DE BALDIM

PROJETO ARQUITETÔNICO
PLANTAS - CORTES - DIAGRAMA - DETALHES

FORMATO	ESCALA	ID	REVISÃO	FOLHA
A1	INDICADA	–	a	10
	DATA 12/2025			