



DETALHE 08  
ELEVACÃO  
ESCALA: 1/25

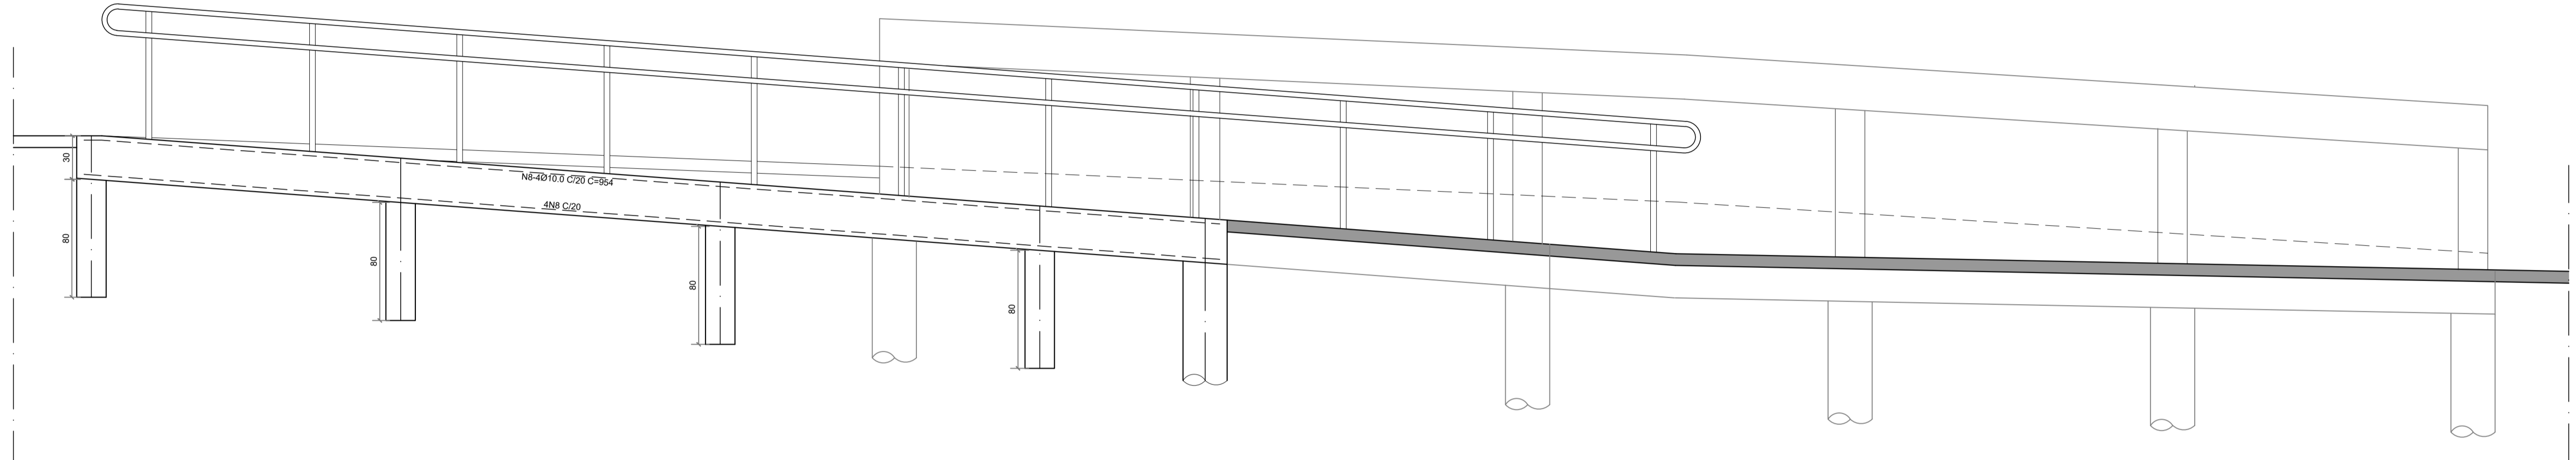

DETALHE 08  
ARMAÇÃO  
ESCALA: 1/25

CORTE BB (DETALHE 08)  
DETALHE DOS PILARES/ESTACAS  
ESCALA: 1/10  
20cm X 30cm

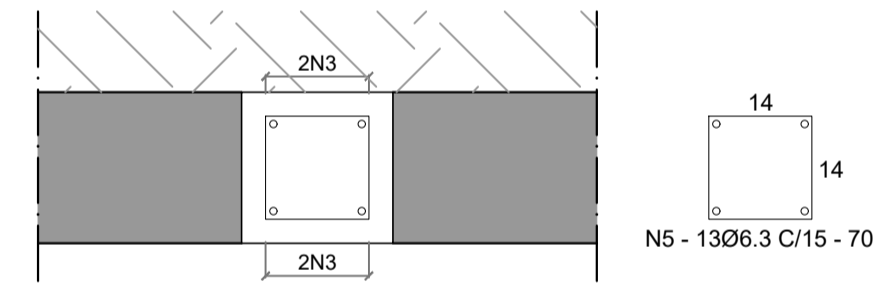

DETALHE DA CINTA  
ESCALA: 1/10  
20cm X 30cm  
N8 - 4Ø10.00 - CORR

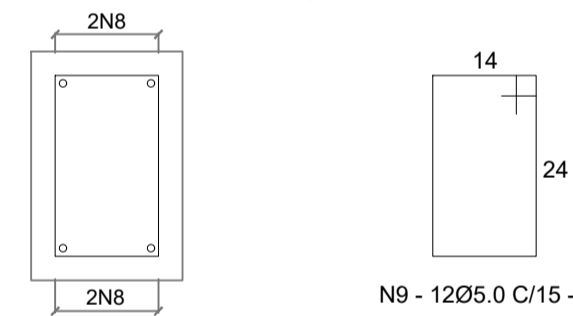




TABELA DE AÇO - DETALHE 08 (MURO ARRIMO)						
AÇO	POS	BIT.(mm)	QUANT.	COMPRI- MUNTO	UNIT(cm)	TOTAL
60B	1	5.0	VAR.	-	-	-
50A	2	8.0	VAR.	-	-	-
50A	3	12.5	VAR.	1280	1280	-
50A	4	12.5	VAR.	-	-	-
50A	5	6.3	VAR.	1493	1493	-
50A	6	12.5	06	-	-	-
50A	7	6.3	06	-	-	-
50A	8	10.0	VAR.	3816	3816	-
60B	9	5.0	VAR.	5760	5760	-

QUADRO RESUMO DE ÁREAS E QUANTITATIVOS TABELA DE AÇO - FUNDAÇÃO					
AÇO	BIT.(mm)	COMP.(m)	PESO METRO LINEAR (kg/m)	PESO TOTAL	PESO (kg+10%)
60B	5.0	57.60	0,154	8,87	9,76
50A	6.3	14,93	0,245	3,66	4,03
50A	8.0	-	0,395	-	-
50A	10.0	38,16	0,617	23,54	25,89
50A	12.5	12,80	0,963	12,33	13,56

QUADRO RESUMO DE ÁREAS E QUANTITATIVOS - FUNDAÇÃO E ESTRUTURA DETALHE 08		
DESCRIÇÃO	VOL CONCRETO	ÁREA DE FORMA
CINTAMENTO DE FUNDO	0,58m3	5,90m2
ESTACAS (FUNDAÇÃO)	0,13m3	2,56m2

QUADRO RESUMO DE ÁREAS E QUANTITATIVOS - DIVERSOS - DETALHE 08	
DESCRIÇÃO	QUANTIDADE
GUARDA-CORPO/CORRIMÃO	10,89m

NOTAS:  
1- CONCRETO: FCK 25Mpa/250Kgf X cm<sup>3</sup>  
2- COTAS EM "cm", TAMANHO DAS ARMAÇÕES EM "cm", BITOLAS EM "mm"  
3- AÇO CA-50 E CA-60  
4- COBRIMENTO DAS ARMAÇÕES: 3cm  
5- IMPLANTAR BARBACAS A CADA 2m, EM TUBO PVC Ø40mm, TENDO NA SUA EXTREMIDADE EM CONTATO COM A AREIA UMA BOLSA DRENANTE DE BRITA 2, ENVOLVIDA POR MANTA GEOTÊXTIL NÃO TECIDA

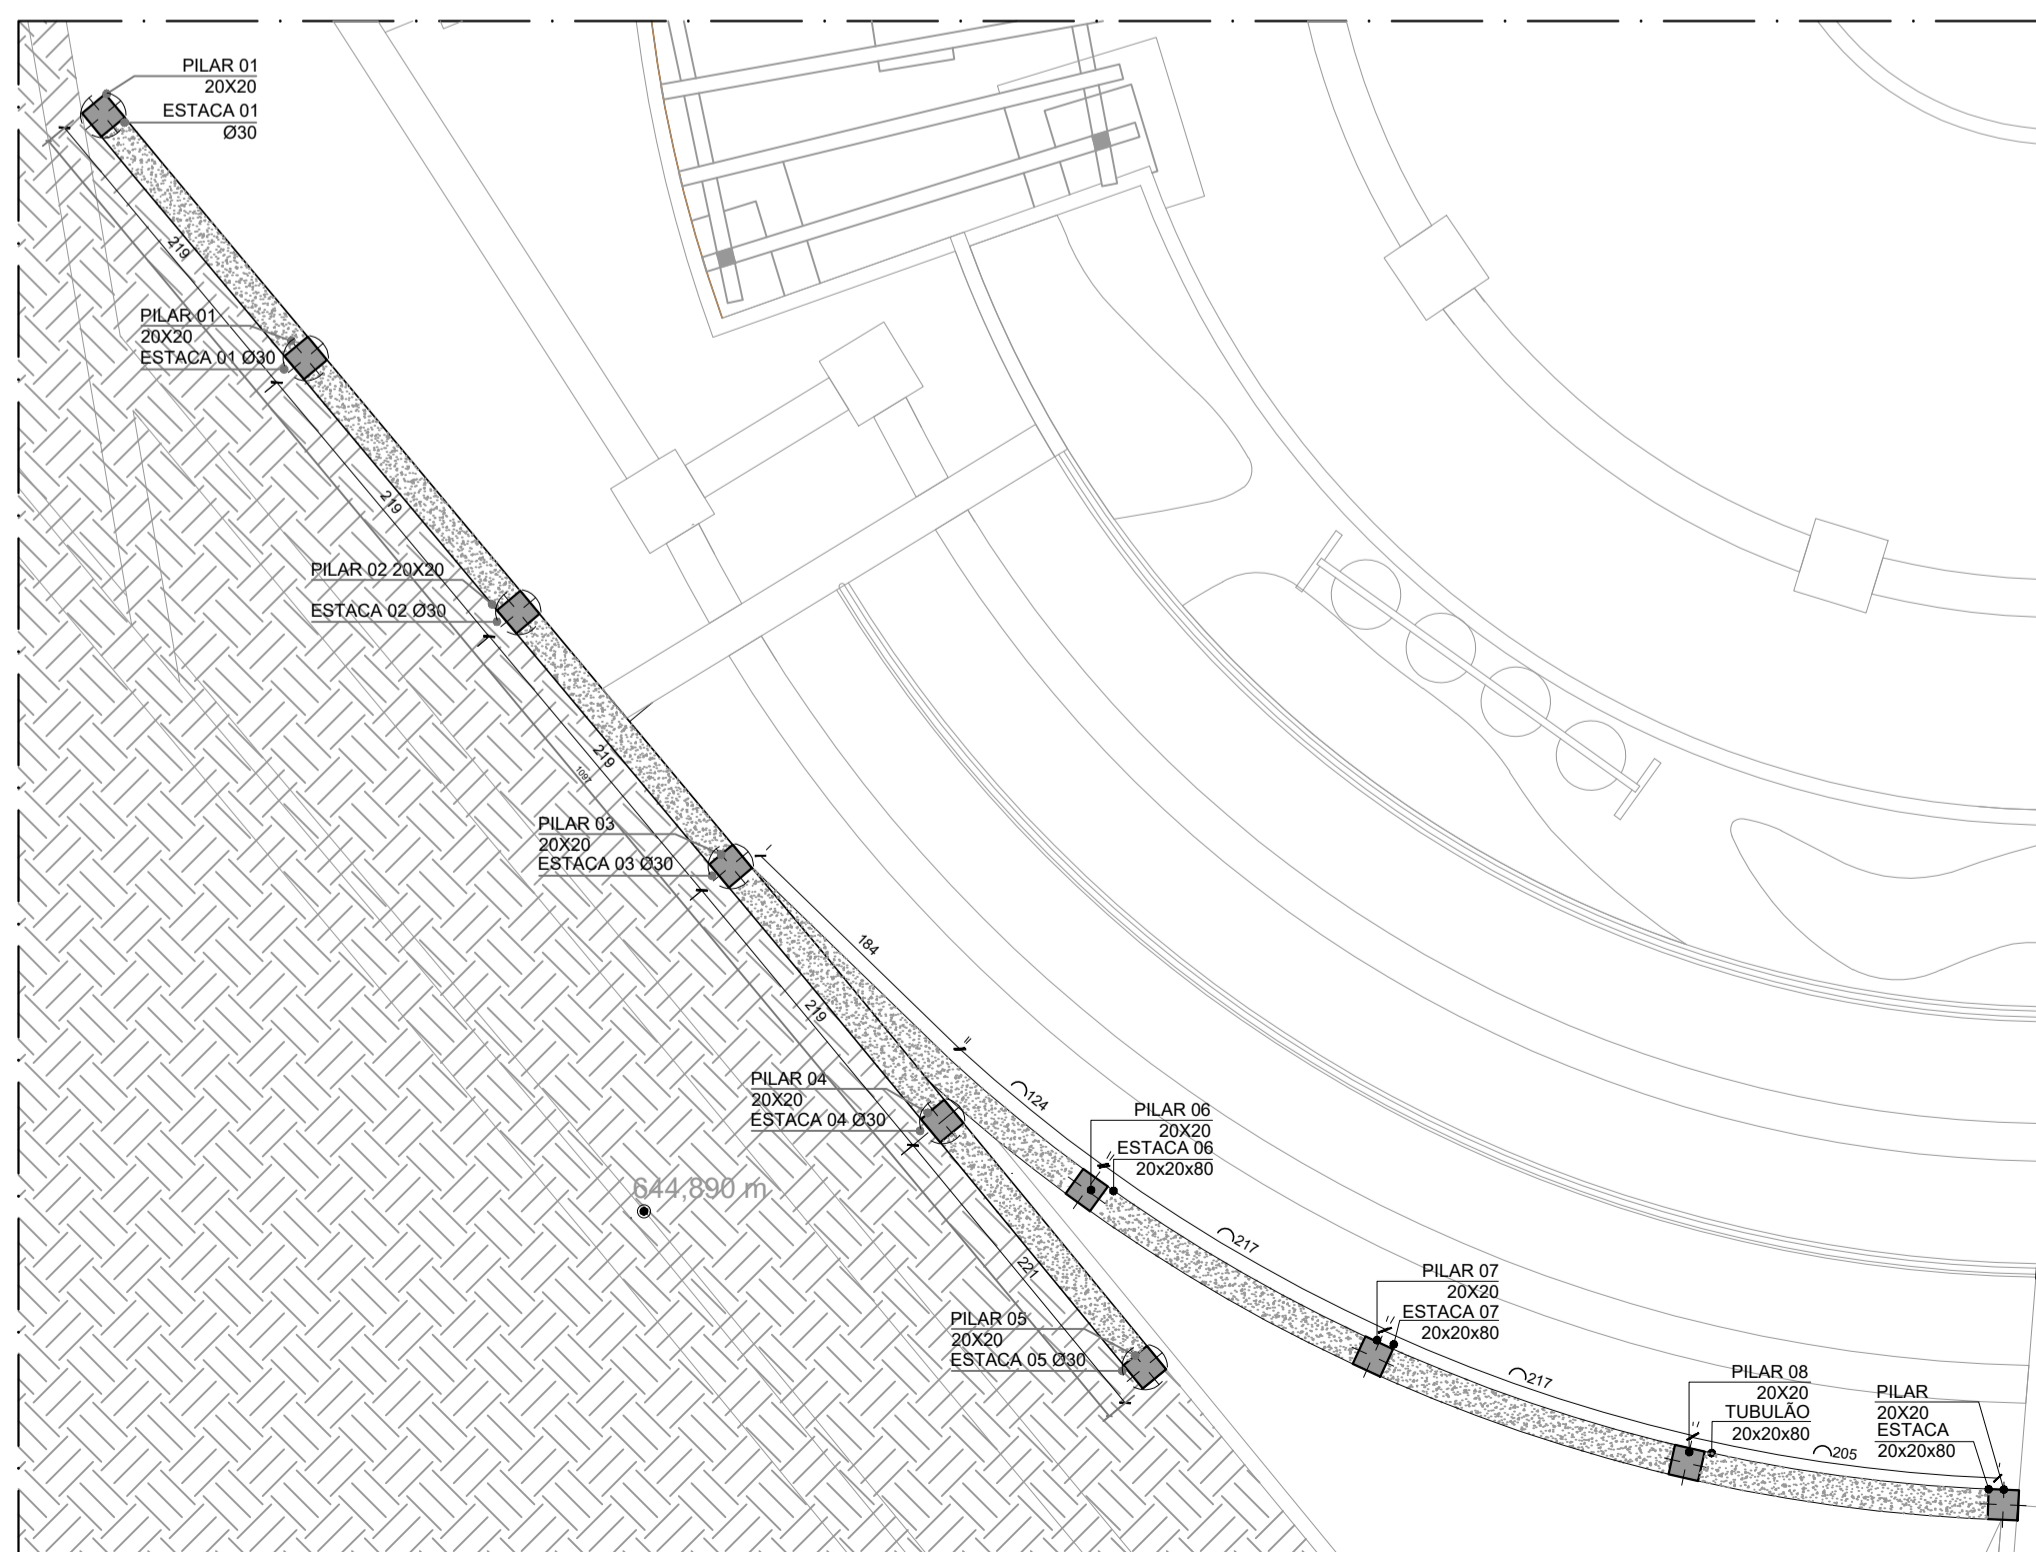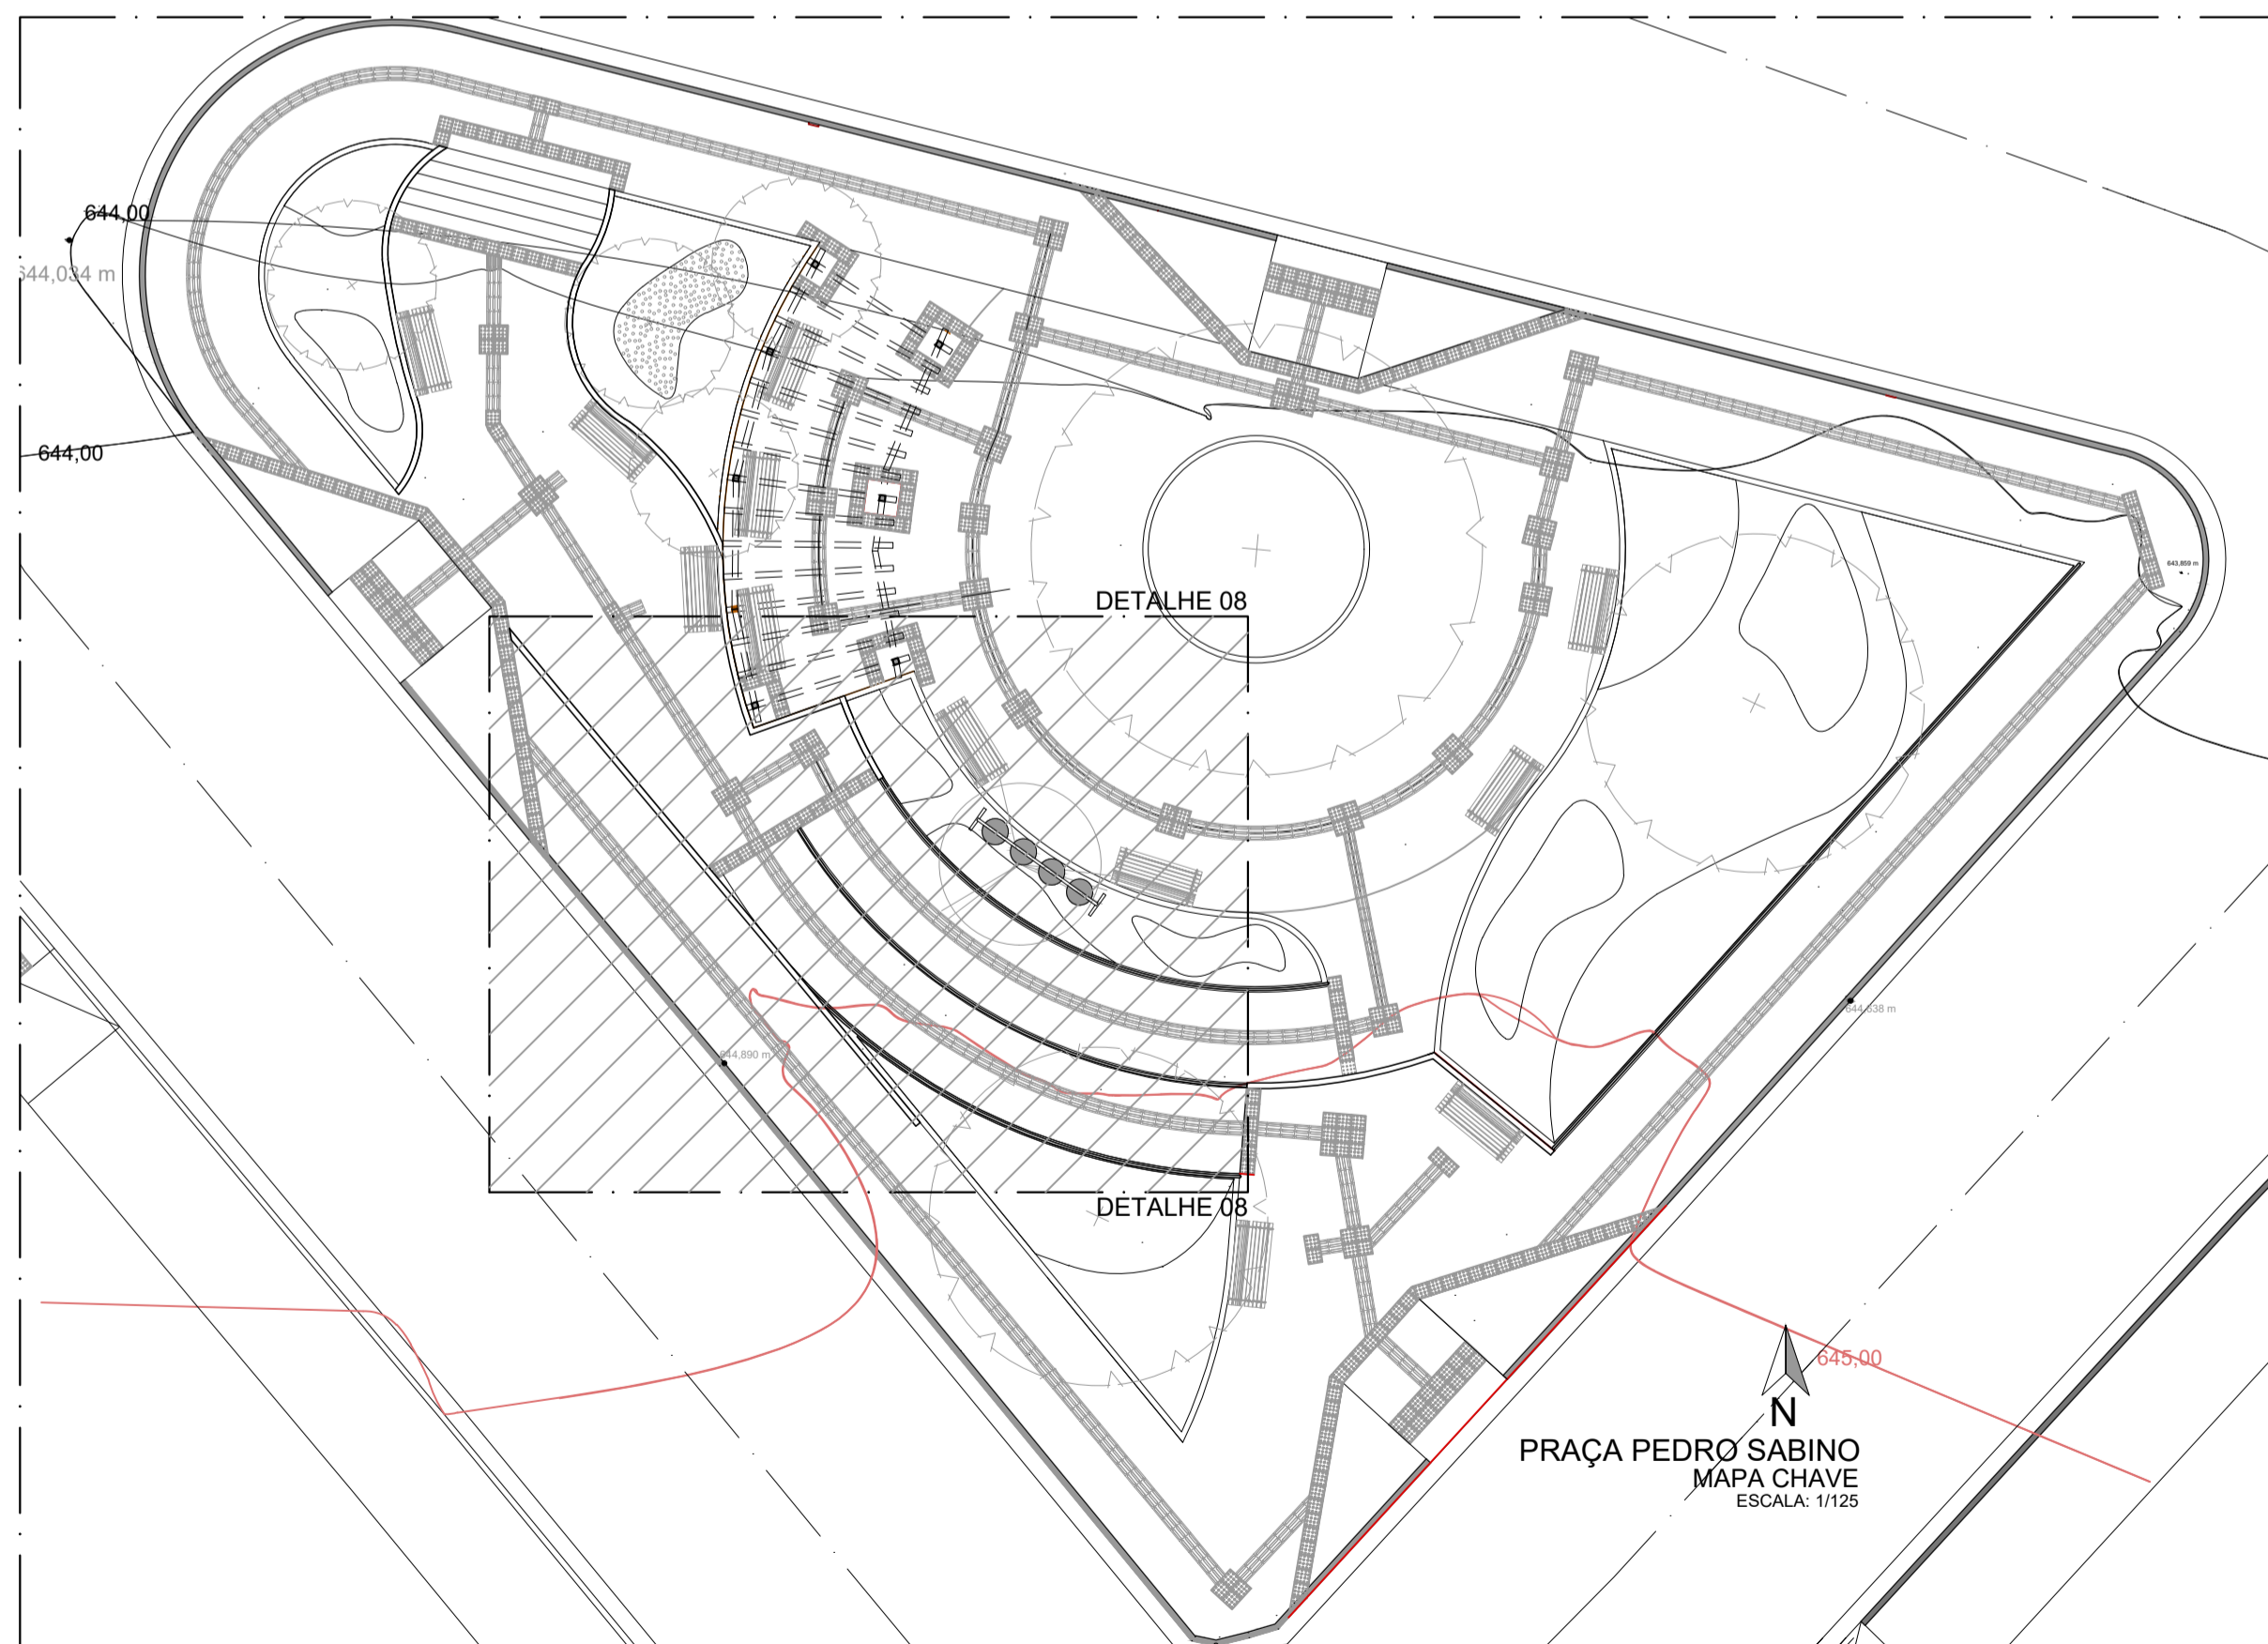

DETALHE 08  
PLANTA  
ESCALA: 1/50

gov.br  
ANA CAROLINE FONSECA MOURA  
Data: 09/12/2025 14:34:31 -0300  
Verifique em https://validar.br.gov.br/

ANEXO PROPOSTA  
STENER MARCELO FONSECA  
Data: 09/12/2025 14:34:31 -0300  
Verifique em https://validar.br.gov.br/

ANA MOURA  
PROJETOS E CONSULTORIA  
R.T.  
ANA CAROLINE FONSECA MOURA  
CNPJ Nº: 41.288.111-1  
COORDENAÇÃO: SMF  
PROJETO: SMF / ACFM  
DESENHO: ACFM

PREFEITURA MUNICIPAL DE BALDIM  
REFORMA DA PRAÇA PEDRO SABINO  
NA SEDE DO MUNICÍPIO DE BALDIM  
PROJETO ARQUITETÔNICO  
PLANTAS - CORTES - DIAGRAMA - DETALHES

FORMATO	ESCALA	INDICADA	ID	REVISÃO	FOLHA
A1	INDICADA	-	-	0	15
DATA	12/2025				