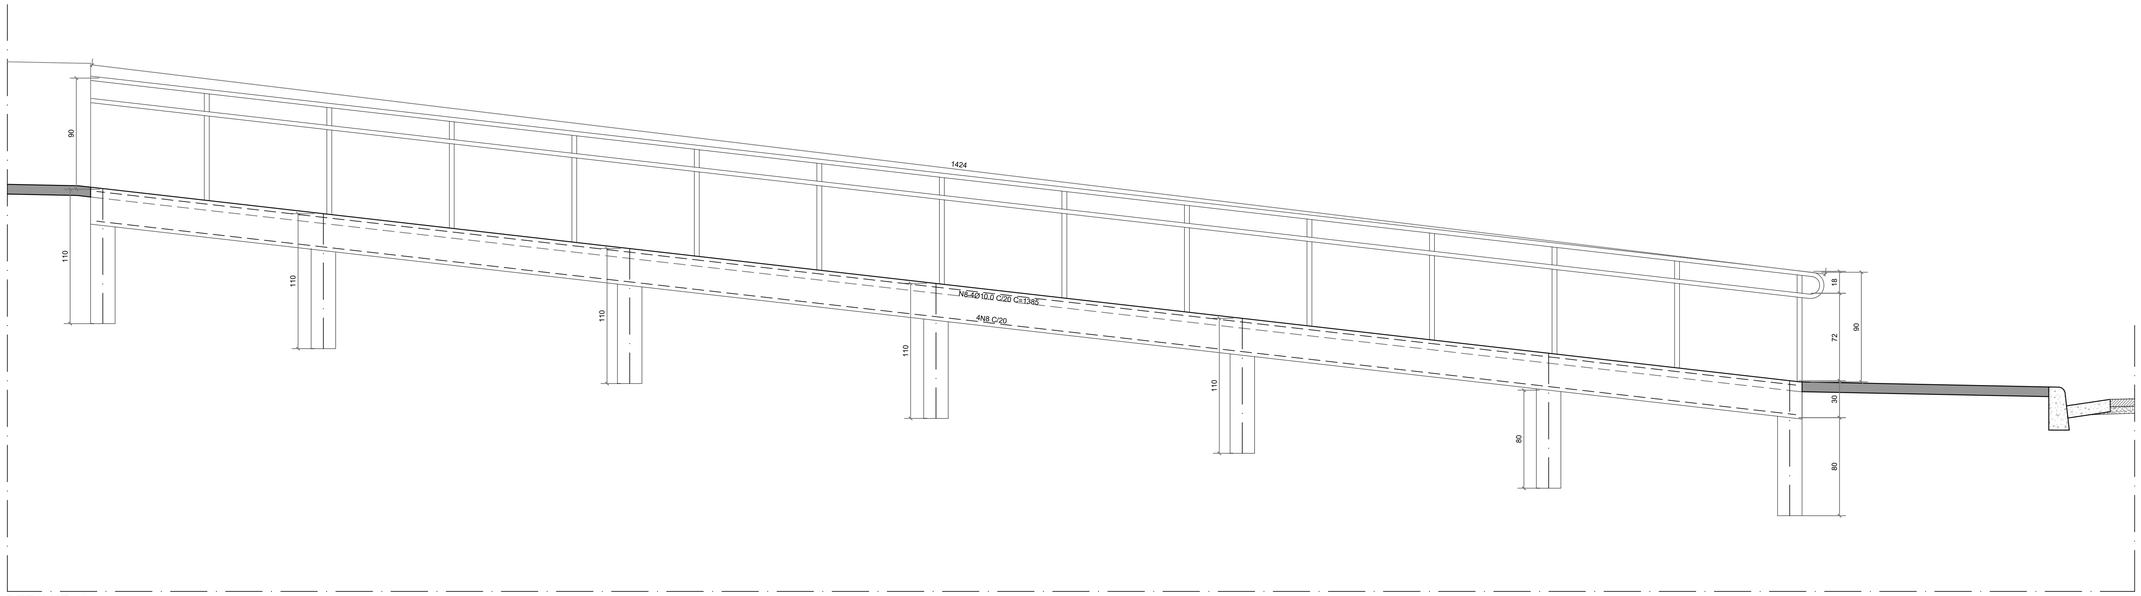

DETALHE 09
ELEVAÇÃO
ESCALA: 1/25

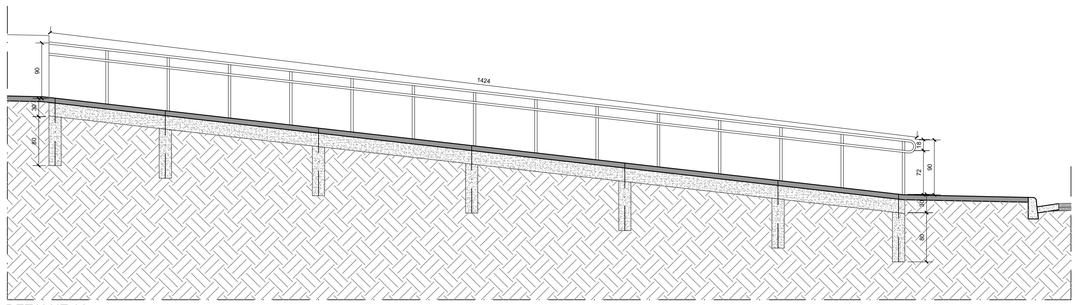

DETALHE 09
ELEVAÇÃO
ESCALA: 1/50

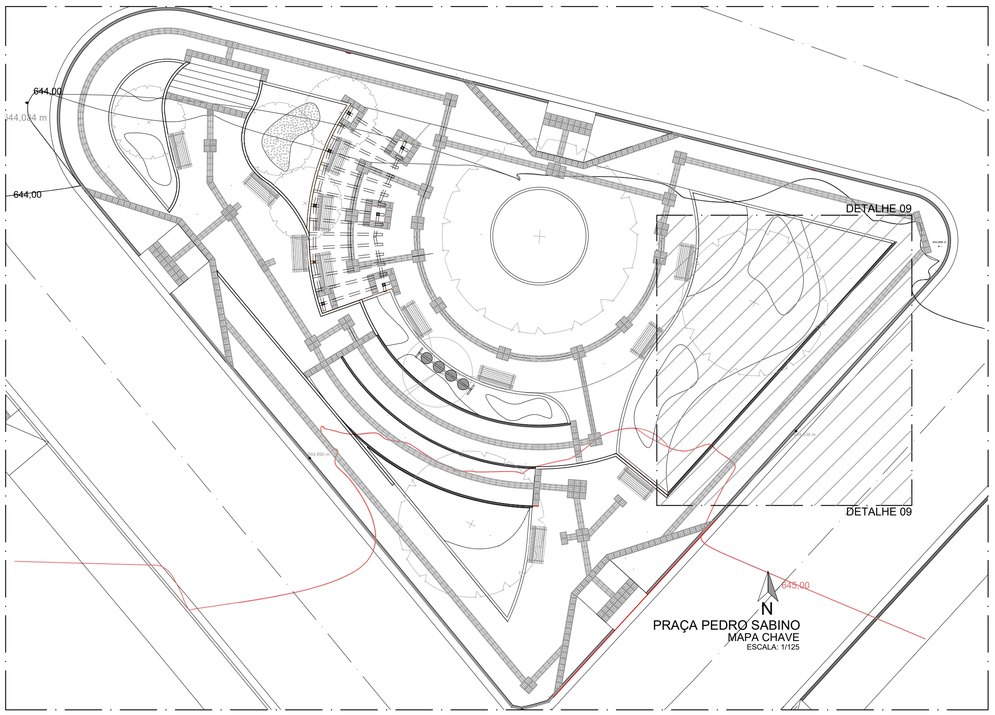

DETALHE DA CINTA

ESCALA: 1/10
20cm X 30cm
N8 - 4Ø10,00 - CORR

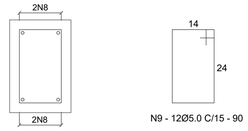

N9 - 12Ø5.0 C/15 - 90

CORTE BB (DETALHE 08)
DETALHE DOS PILARES/ESTACAS

ESCALA: 1/10
20cm X 30cm

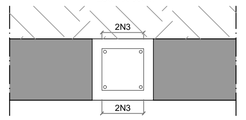

N5 - 13Ø6.3 C/15 - 70

QUADRO RESUMO DE ÁREAS E QUANTITATIVOS - FUNDAÇÃO E ESTRUTURA DETALHE 09		
DESCRIÇÃO	VOL CONCRETO	ÁREA DE FORMA
CINTAMENTO DE FUNDO	0,84m3	8,49m2
PILARES FUNDAÇÃO	0,22m3	4,48m2

QUADRO RESUMO DE ÁREAS E QUANTITATIVOS - DIVERSOS - DETALHE 08A	
DESCRIÇÃO	QUANTIDADE
CORRIMÃO E GUARDA-CORPO	14,24m

TABELA DE AÇO - DETALHE 09					
AÇO	POS	BIT.(mm)	QUANT.	COMPRIMENTO	
				UNIT(cm)	TOTAL
60B	1	5.0	VAR.	-	-
50A	2	8.0	VAR.	-	-
50A	3	12.5	VAR.	2240	2240
50A	4	12.5	VAR.	-	-
50A	5	6.3	VAR.	2613	2613
50A	6	12.5	06	-	-
50A	7	6.3	06	-	-
50A	8	10.0	VAR.	5540	5540
60B	9	5.0	VAR.	8280	8280

QUADRO RESUMO DE AREAS E QUANTITATIVOS - TABELA DE AÇO - FUNDAÇÃO					
AÇO	BIT.(mm)	COMP.(m)	PESO METRO LINEAR (kg/m)	PESO TOTAL	PESO (kg+10%)
60B	5.0	82,80	0,154	12,75	14,03
50A	6.3	26,13	0,245	6,40	7,04
50A	8.0	-	0,395	-	-
50A	10.0	55,40	0,617	34,18	37,60
50A	12.5	22,40	0,963	21,57	23,73

NOTAS:
1- CONCRETO: FCK 25Mpa/250Kgf X cm²
2- COTAS EM "cm", TAMANHO DAS ARMAÇÕES EM "cm", BITOLAS EM "mm"
3- AÇO CA-50 E CA-60
4- COBRIMENTO DAS ARMAÇÕES: 3cm
5- IMPLANTAR BARBACÃS A CADA 2m, EM TUBO PVC Ø40mm, TENDO NA SUA EXTREMIDADE EM CONTATO COM A AREIA UMA BOLSA DRENANTE DE BRITA 2, ENVOLVIDA POR MANTA GEOTÊXTIL NÃO TECIDA

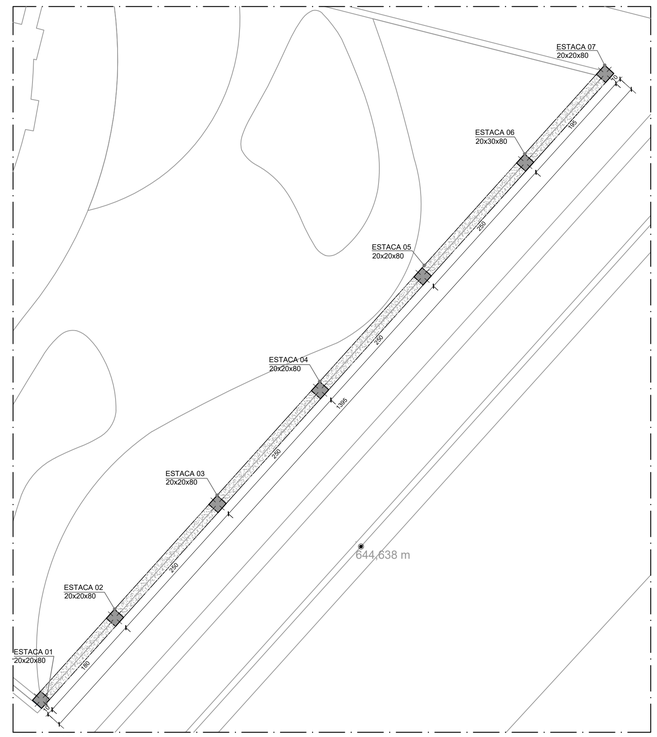

DETALHE 09
PLANTA
ESCALA: 1/50

ASSINADO DIGITALMENTE
STENER MARCELO FONSECA
A conformidade com o acinalo pode ser verificada em: http://verifica.gov.br/assinador-digital

ANA MOURA
PROJETOS E CONSULTORIA

gov.br Documento assinado digitalmente
ANA CAROLINE FONSECA MOURA
Data: 09/12/2025 14:34:31-0300
Verifique em https://validar.iti.gov.br

ANA CAROLINE FONSECA MOURA
CAU/MG: A130811-1

COORDENAÇÃO	SMF
PROJETO	SMF/ ACFM
DESENHO	ACFM

PREFEITURA MUNICIPAL DE BALDIM
REFORMA DA PRAÇA PEDRO SABINO
NA SEDE DO MUNICÍPIO DE BALDIM

PROJETO ARQUITETÔNICO
PLANTAS - CORTES - DIAGRAMA - DETALHES

FORMATO	ESCALA	ID	REVISÃO	FOLHA
A1	INDICADA	–	a	17
	DATA 12/2025			