




PLANTA BAIXA – RECAPEAMENTO ASFÁLTICO EM CBUQ

1 / 750

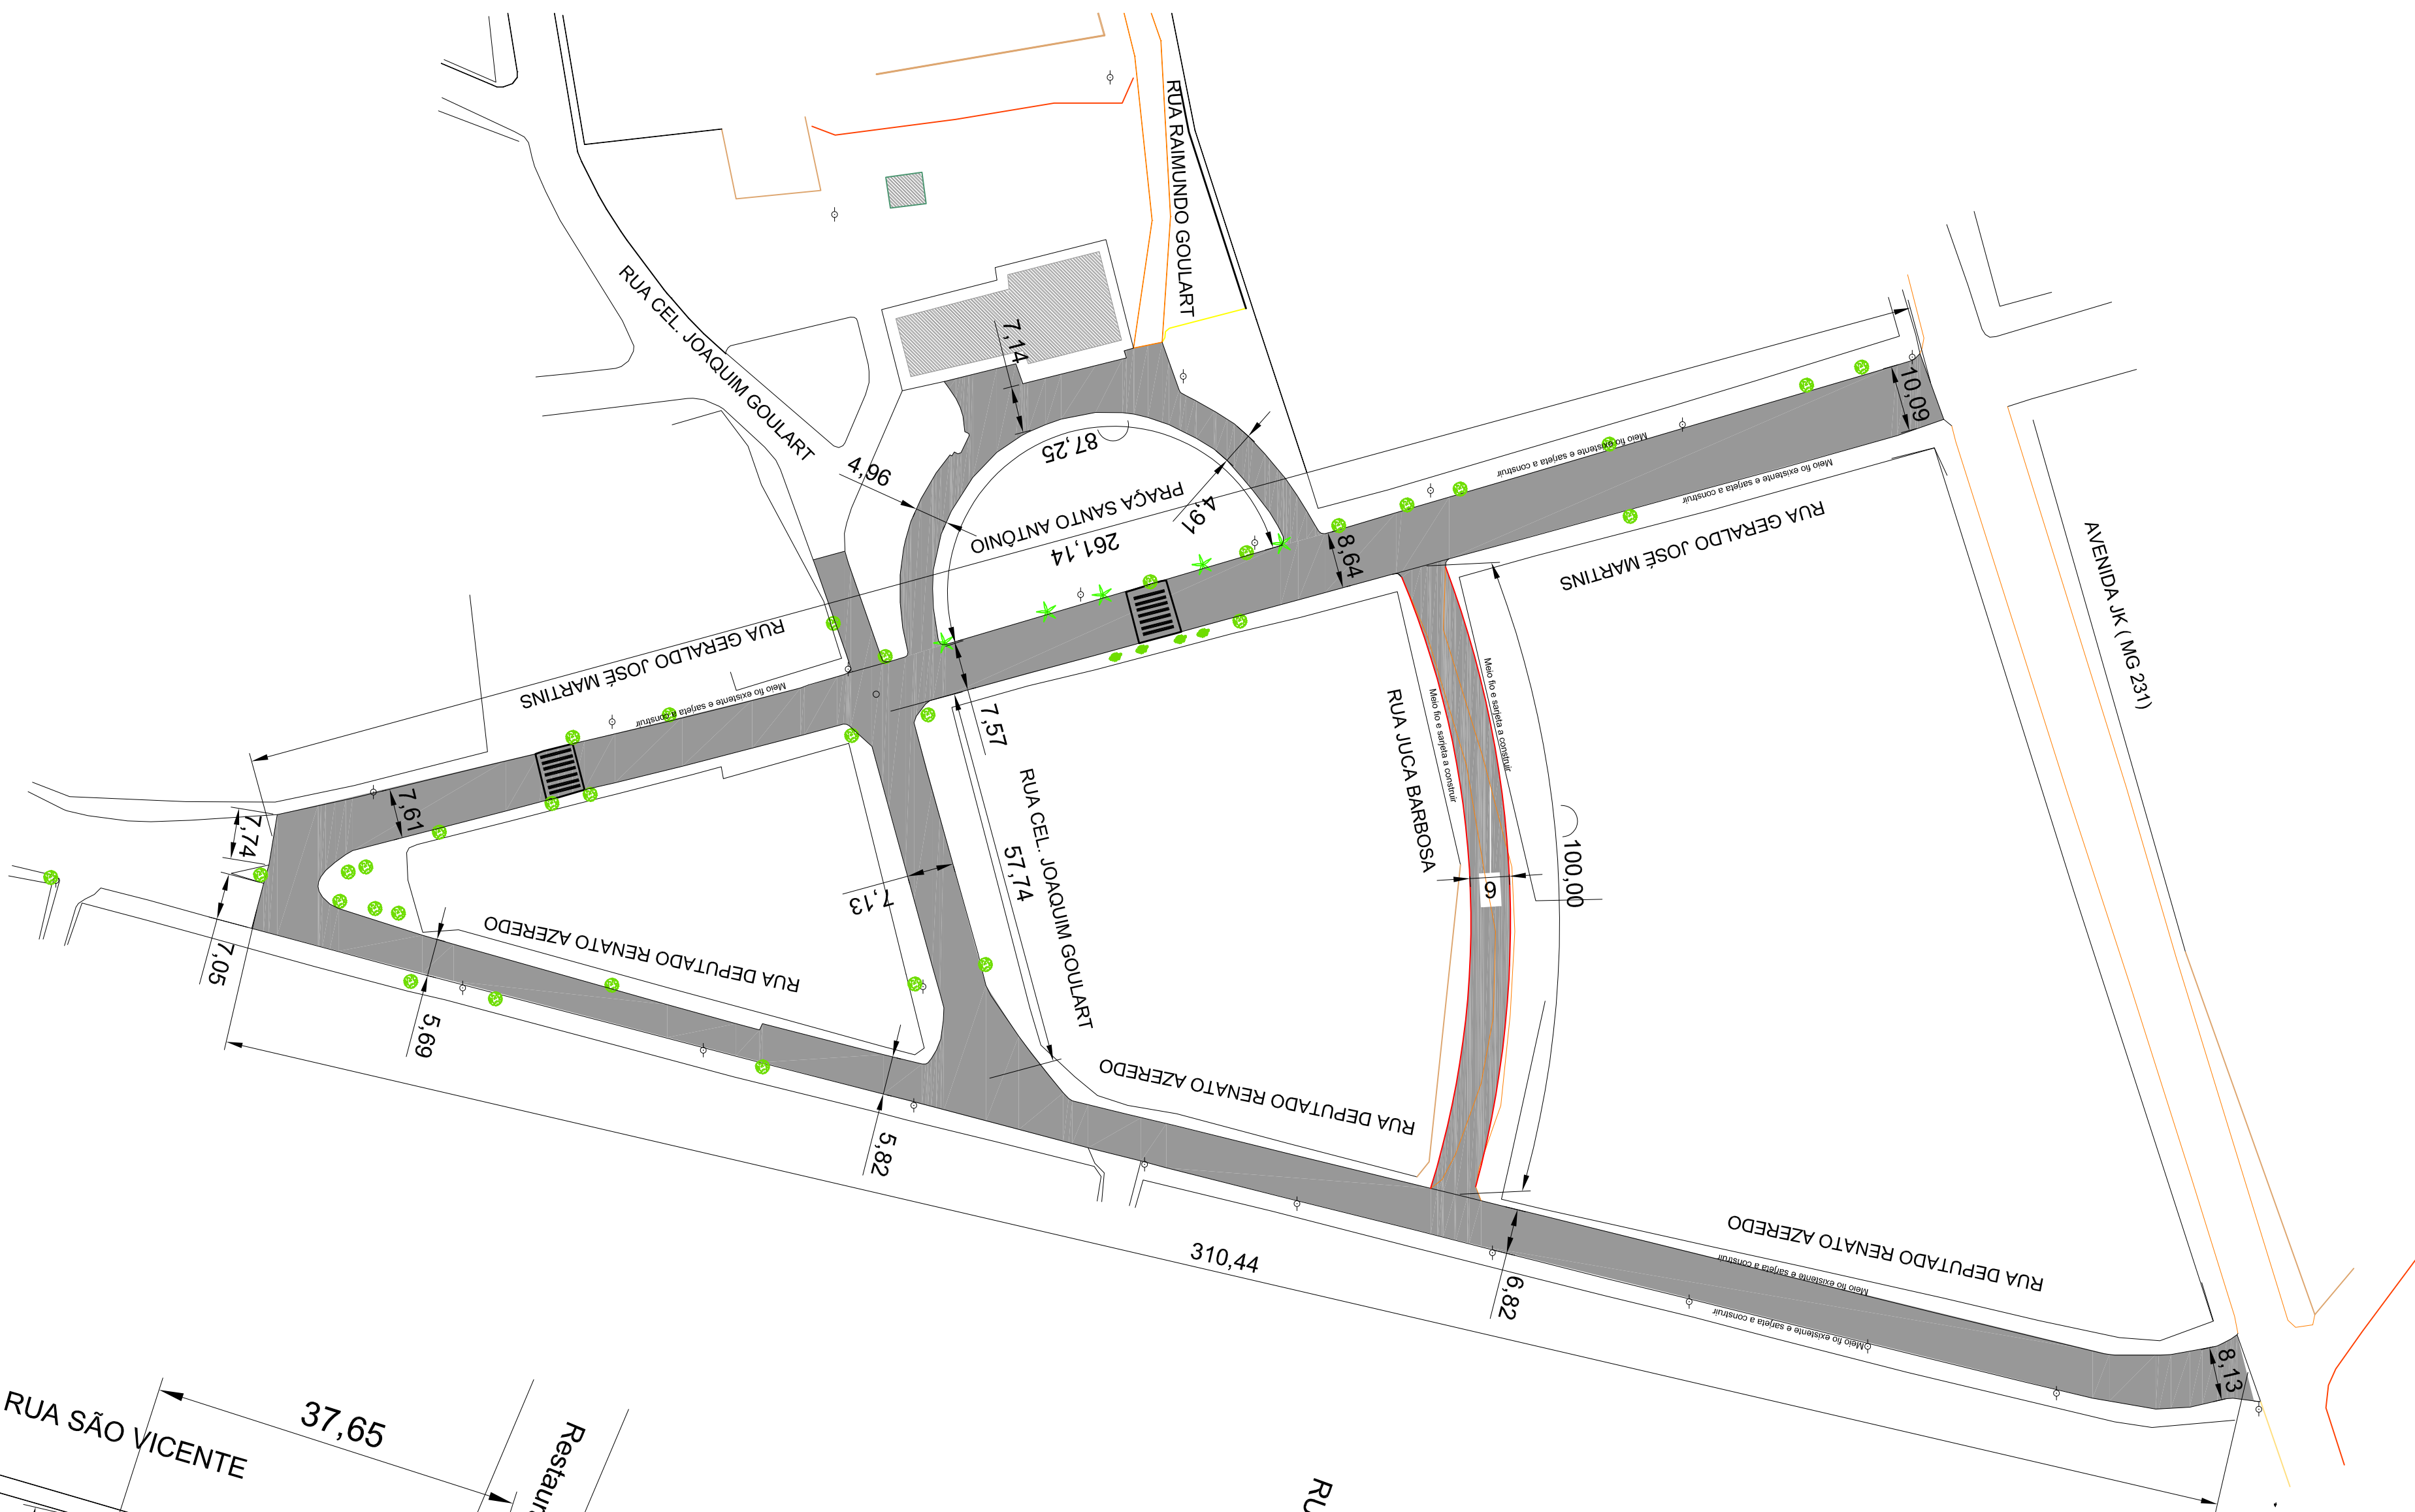


SEÇÃO TRANSVERSAL

SEM ESCALA

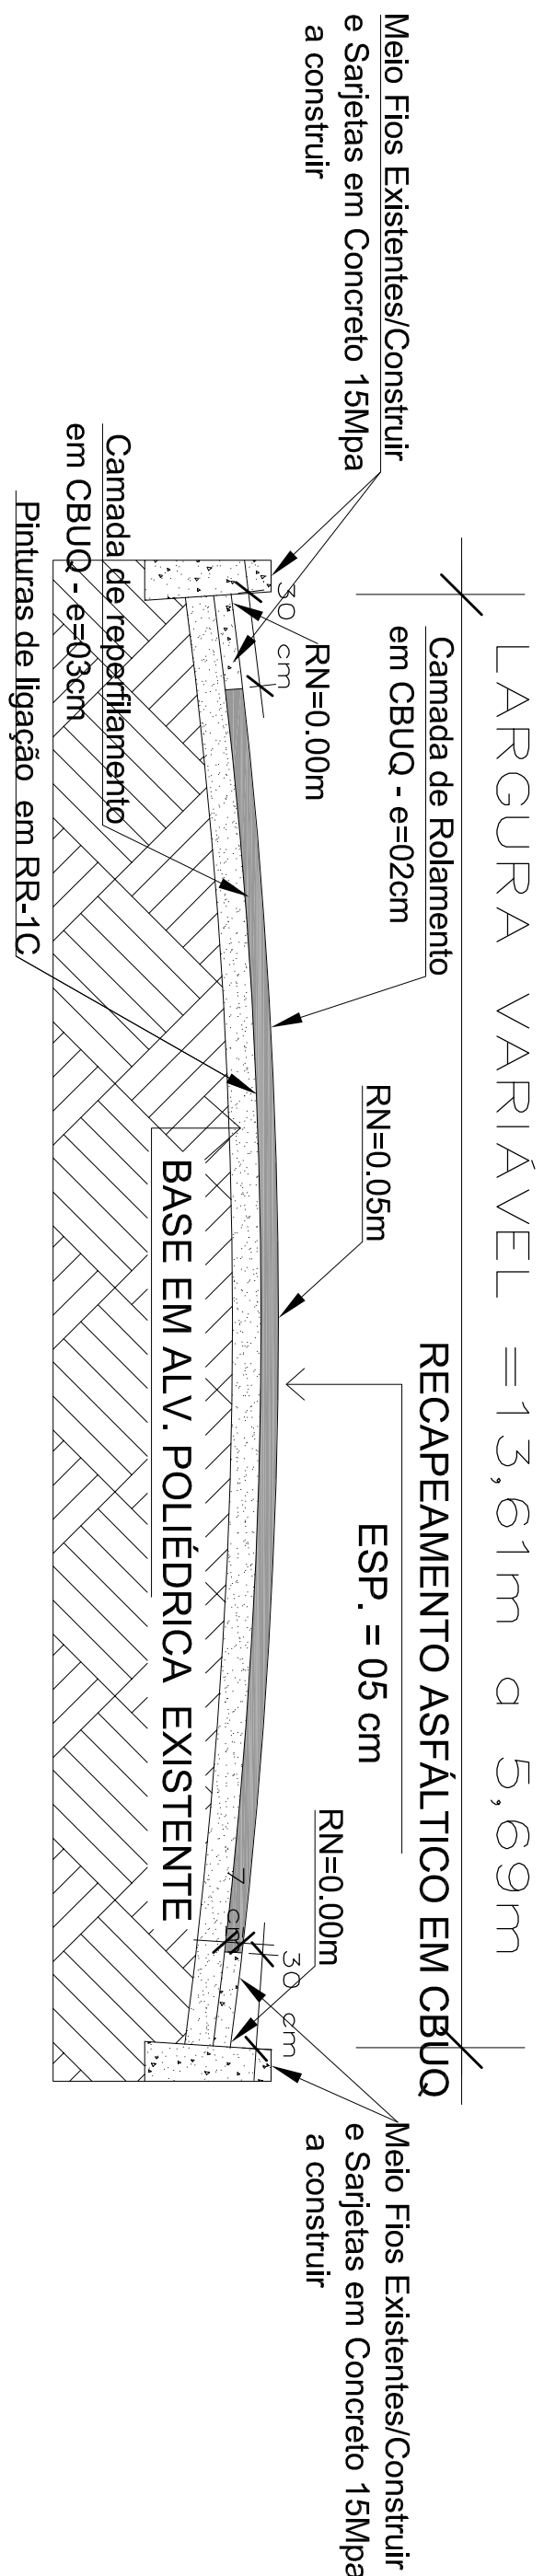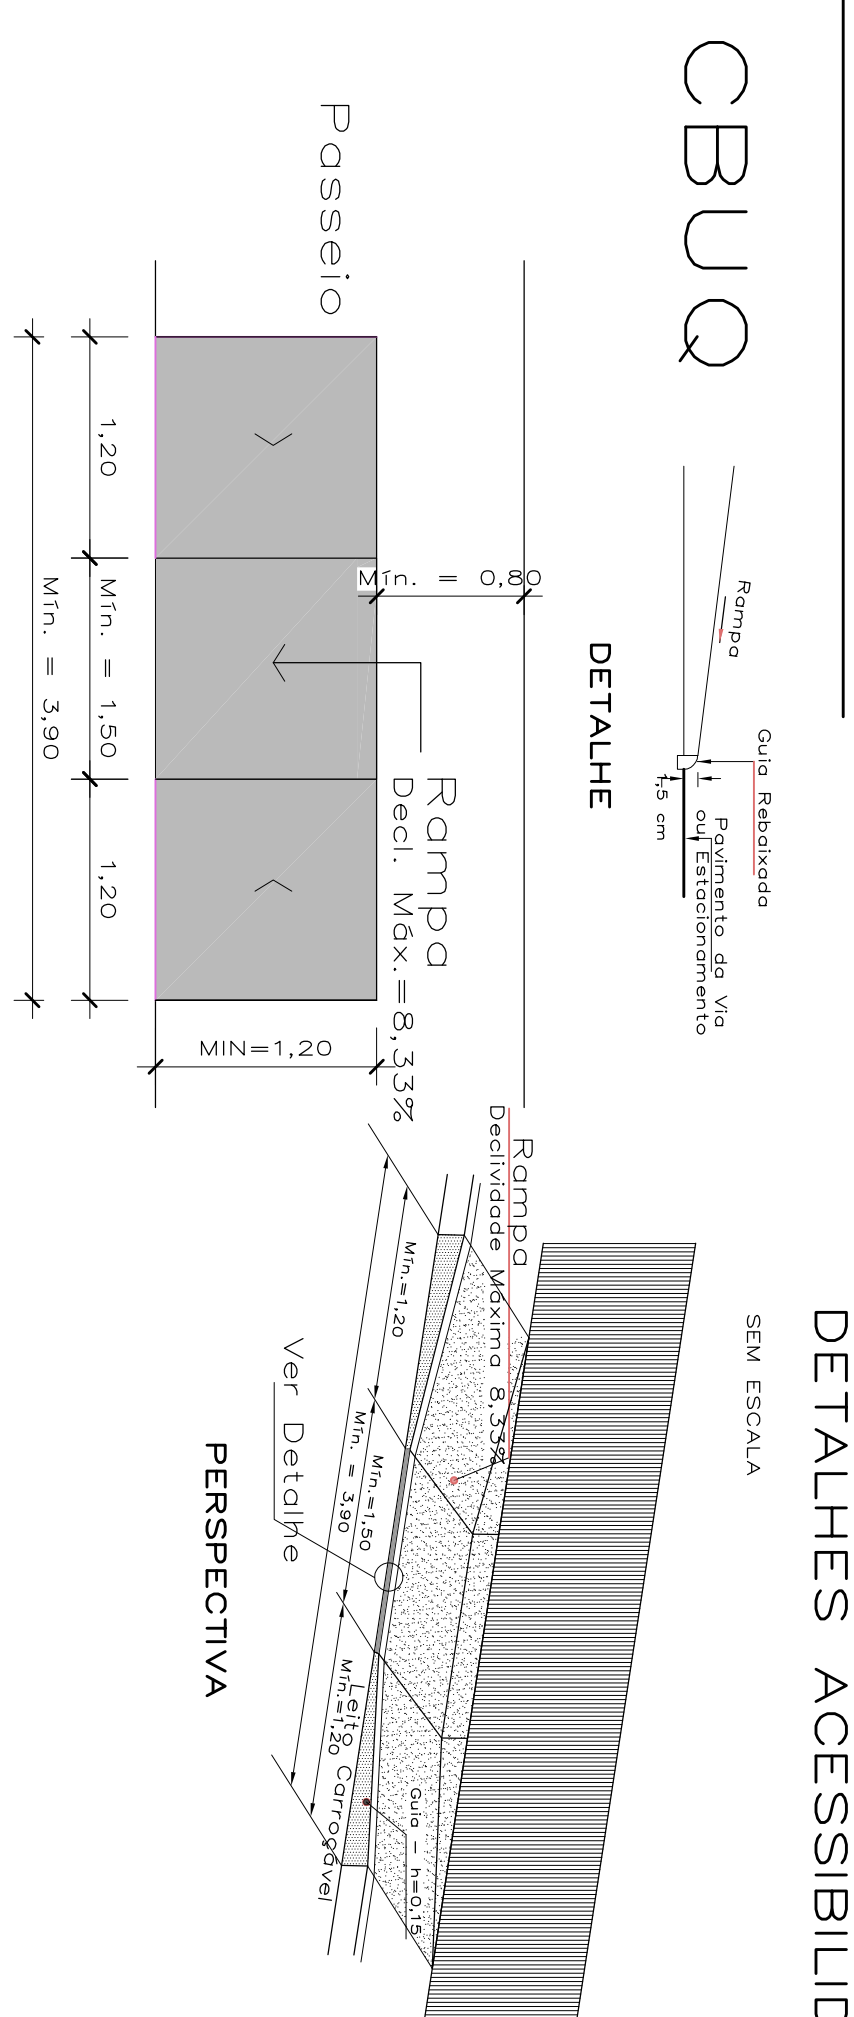

LOCALIZAÇÃO DO EMPREENDIMENTO

SEM ESCALA

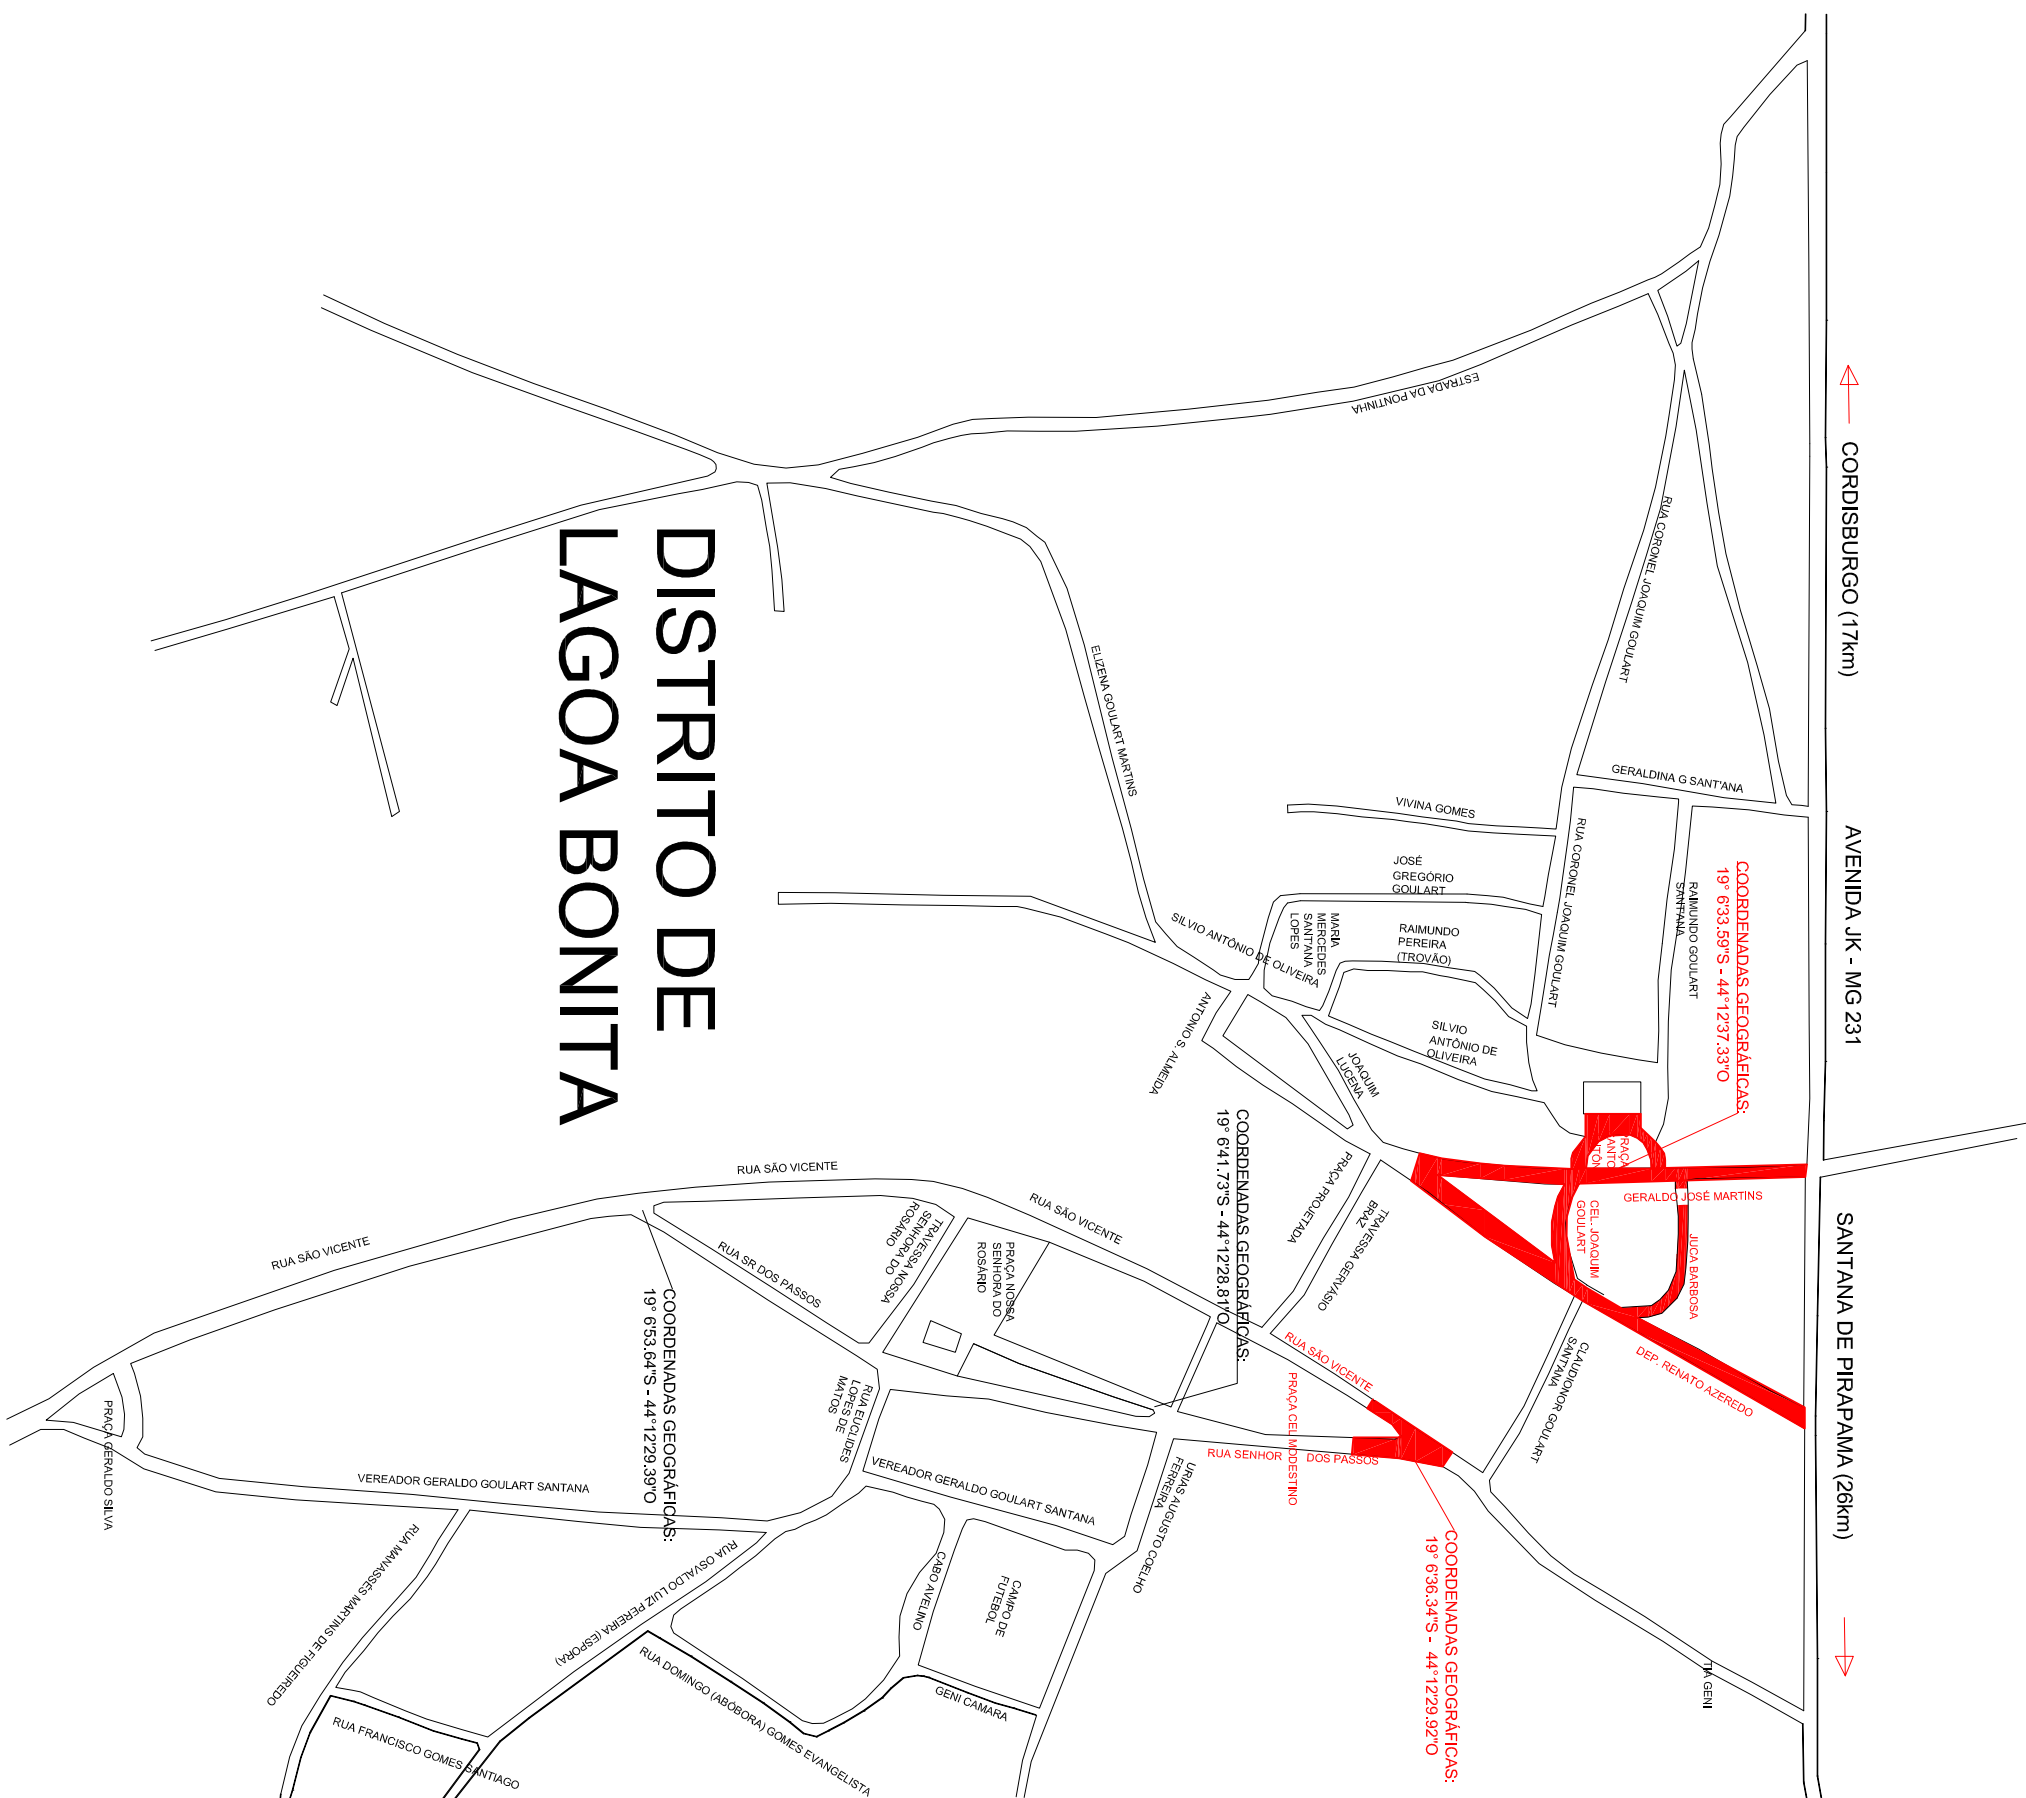

TÍTULO:		PROJETO DE PAVIMENTAÇÃO EM CBUQ - CONCRETO BETUMINOSO USINADO A QUENTE (RECAPEAMENTO) NAS RUAS GERALDO JOSÉ MARTINS, JUCA BARBOSA, DEP. RENATO AZEREDO, PRAÇA SANTO ANTONIO E PRAÇA CEL. MODESTINO - DISTRITO DE LAGOA BONITA	
ENDEREÇO:		CONDUSBURGO - MG	
CONTEÚDO:		PLANTA BAIXA e SEÇÃO TRANSVERSAL DET. RAMPA P/ P.N.E.	
RECAPEAMENTO ASFÁLTICO EM CBUQ		10.163,09 m²	
MEIO-FIO TIPO "A" EXISTENTES/CONSTRUIR		380,00 m	
SARJETAS TIPO 1 (SCU)		200,00m	
RAMPAS DE ACESSIBILIDADE EXISTENTES		10.163,09 m²	
ÁREA TOTAL DA RUA A SER RECAPEADA		10.163,09 m²	
PREFEITURA MUNICIPAL:		Pe. JOSÉ MAURICIO GOMES	
RESP. TÉCNICO:		WILSON PORTES JUNIOR	
FOLHA		01/02	
ESCALAS:		INDICADAS	
DATA:		Agosto/2024	
DESENHO:		KISSYLA	