PLANTA BAIXA – RECAPEAMENTO ASFÁLTICO EM CBUQ

1:500

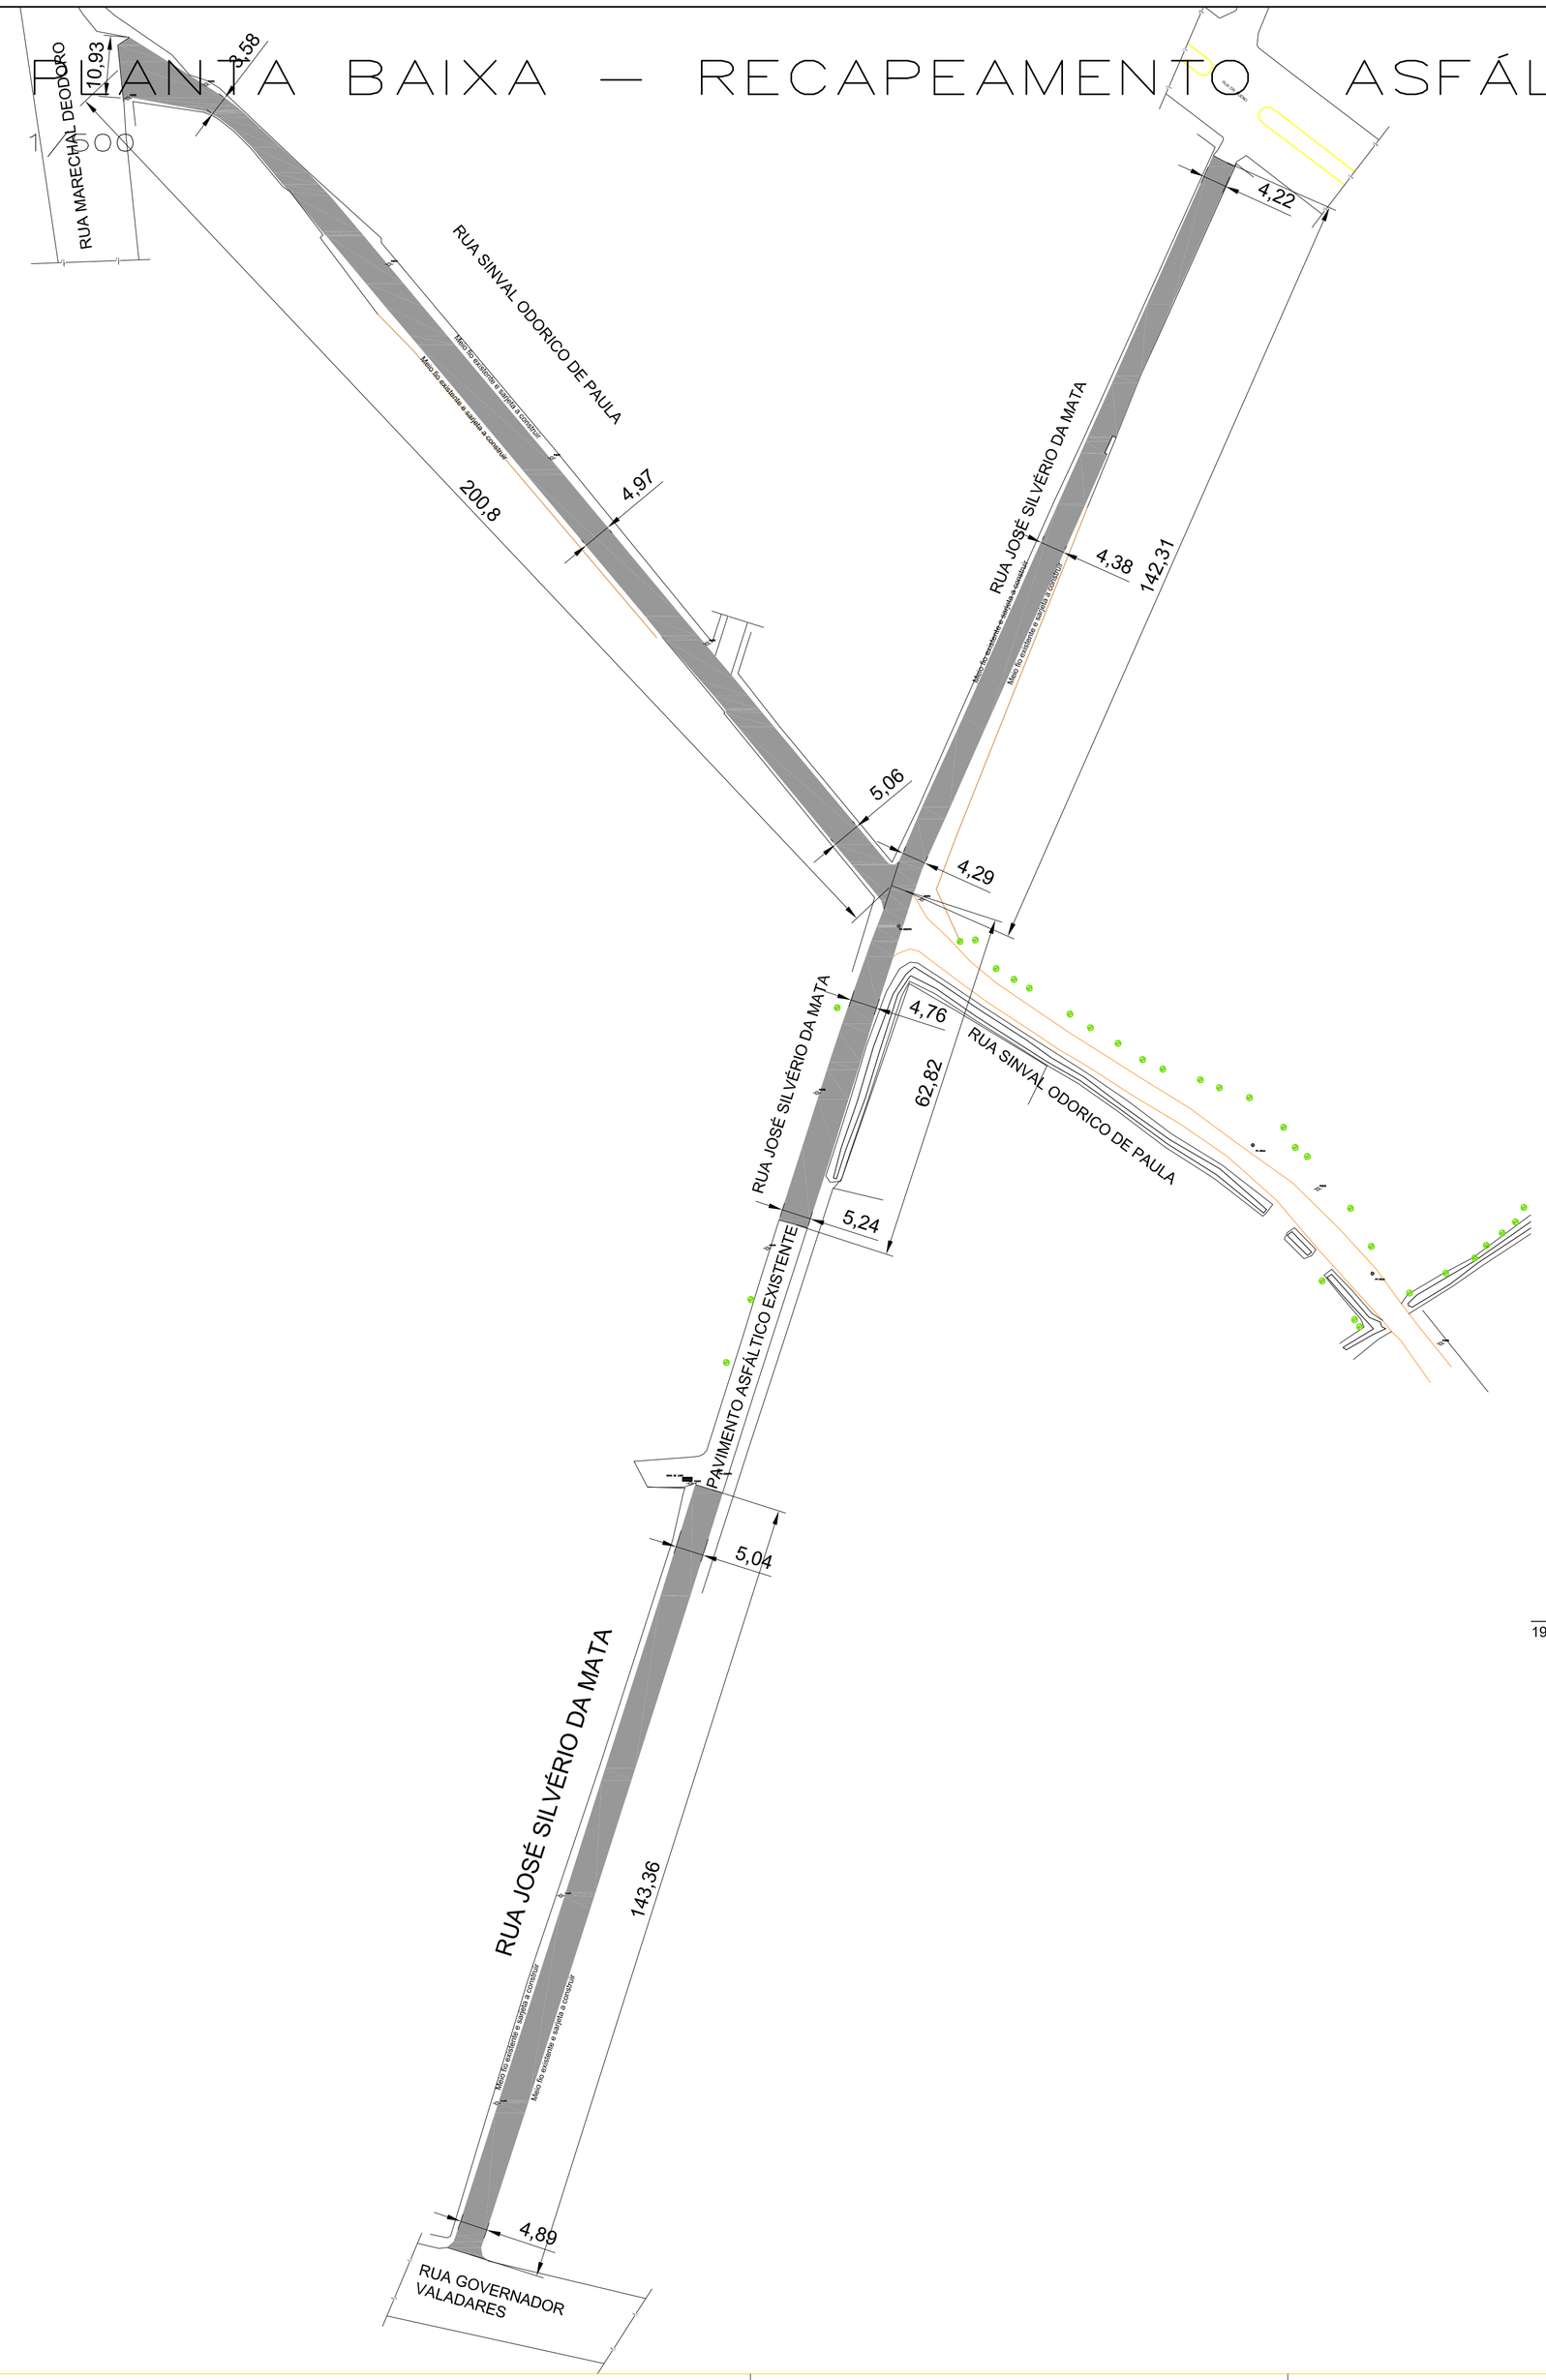

DETALHES ACESSIBILIDADE

SEM ESCALA

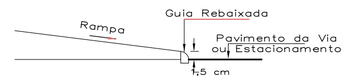

DETALHE

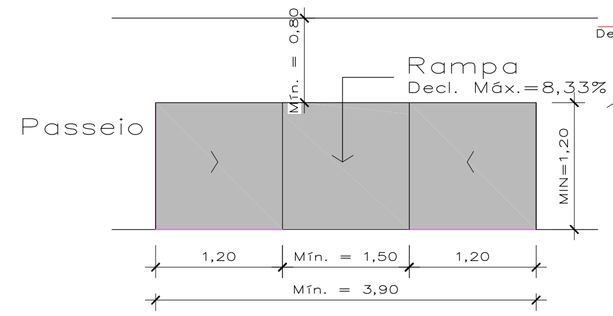

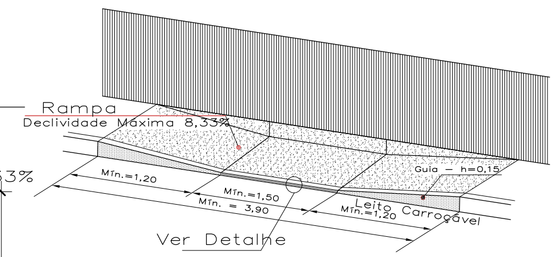

PERSPECTIVA

SECÇÃO TRANSVERSAL

SEM ESCALA

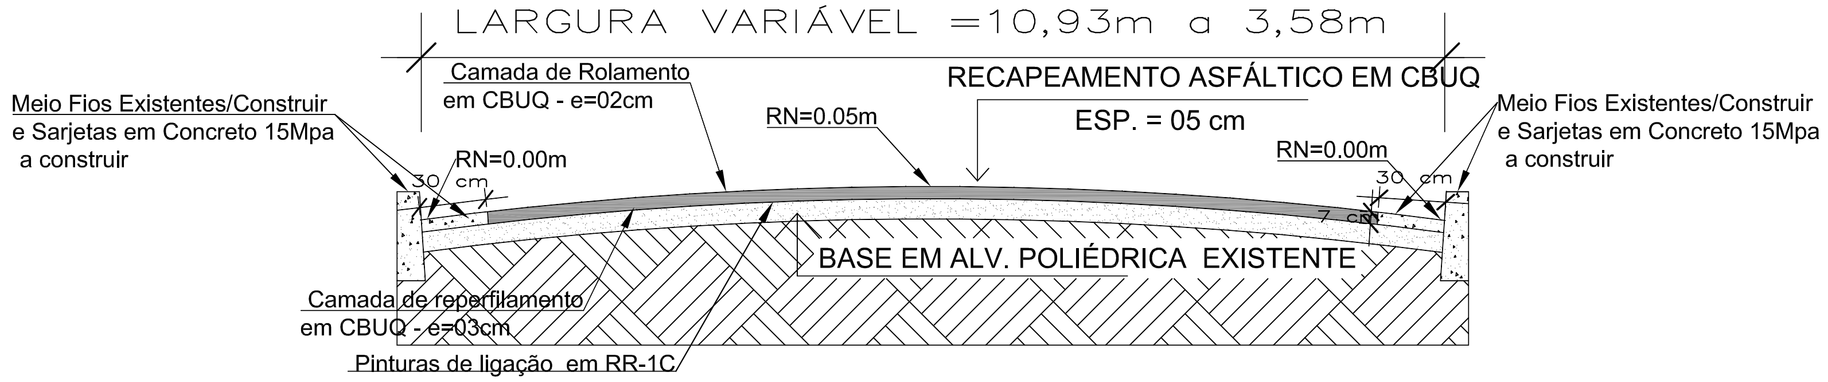

LOCALIZAÇÃO DO EMPREENDIMENTO

SEM ESCALA

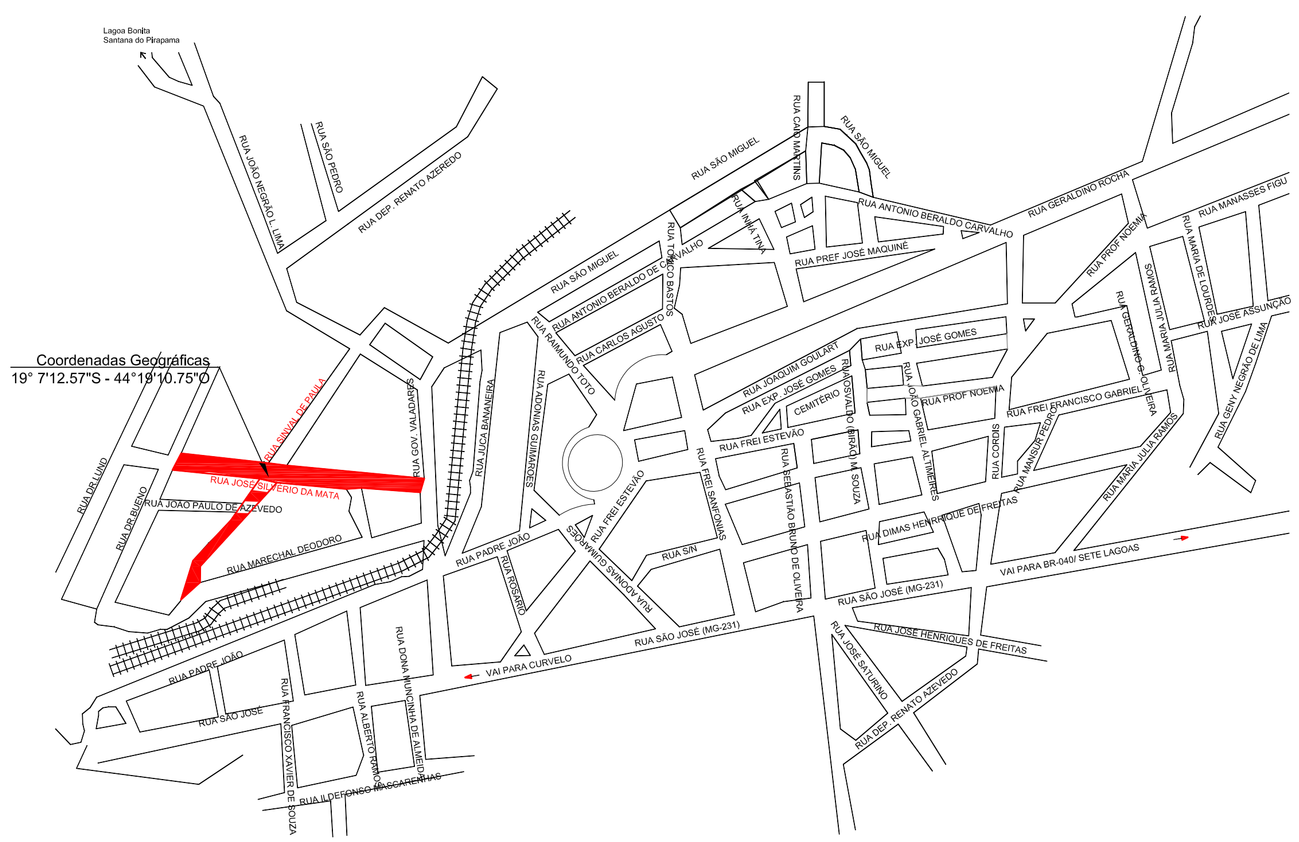

Coordenadas Geográficas
19° 7'12.57"S - 44°19'10.75"O

TÍTULO:

PROJETO DE PAVIMENTAÇÃO EM CBUQ - CONCRETO BETUMINOSO USINADO A QUENTE (RECAPEAMENTO) NAS RUAS JOSÉ SILVÉRIO DA MATA E SINVAL ODORICO DE PAULA - SEDE DO MUNICÍPIO

ENDEREÇO:

CORDISBURGO - MG

CONTEÚDO:

PLANTA BAIXA e SECÇÃO TRANSVERSAL DET. RAMPA P/ P.N.E.

RECAPEAMENTO ASFÁLTICO EM CBUQ	10.163,09 m²
MEIO-FIO TIPO "A" EXISTENTES/CONSTRUIR	360,00 m
SARJETAS TIPO 1 (SCU)	200,00m
RAMPAS DE ACESSIBILIDADE	EXISTENTES
ÁREA TOTAL DA RUA A SER RECAPEADA	10.163,09 m²

PREFEITURA MUNICIPAL:

JOSE MAURICIO GOMES:67913253649

Assinado digitalmente por JOSE MAURICIO GOMES:67913253649
Data: 2024.08.16 09:50:13-03'00'

Pe. JOSÉ MAURÍCIO GOMES
PREFEITO

RESP. TÉCNICO:

WILSON PORTES JUNIOR:50478010710

Assinado de forma digital por WILSON PORTES JUNIOR:50478010710
Dados: 2024.08.14 08:56:57 -03'00'

WILSON PORTES JUNIOR
ENG. CIVIL - CREA/RJ; 44.125 / D

FOLHA	ESCALAS:	INDICADAS
02/02	DATA:	Agosto/2024
	DESENHO:	KISSYLA