



CROQUI DE SITUAÇÃO DRENAGEM AV. BANDEIRANTES
ESCALA 1 / 1000

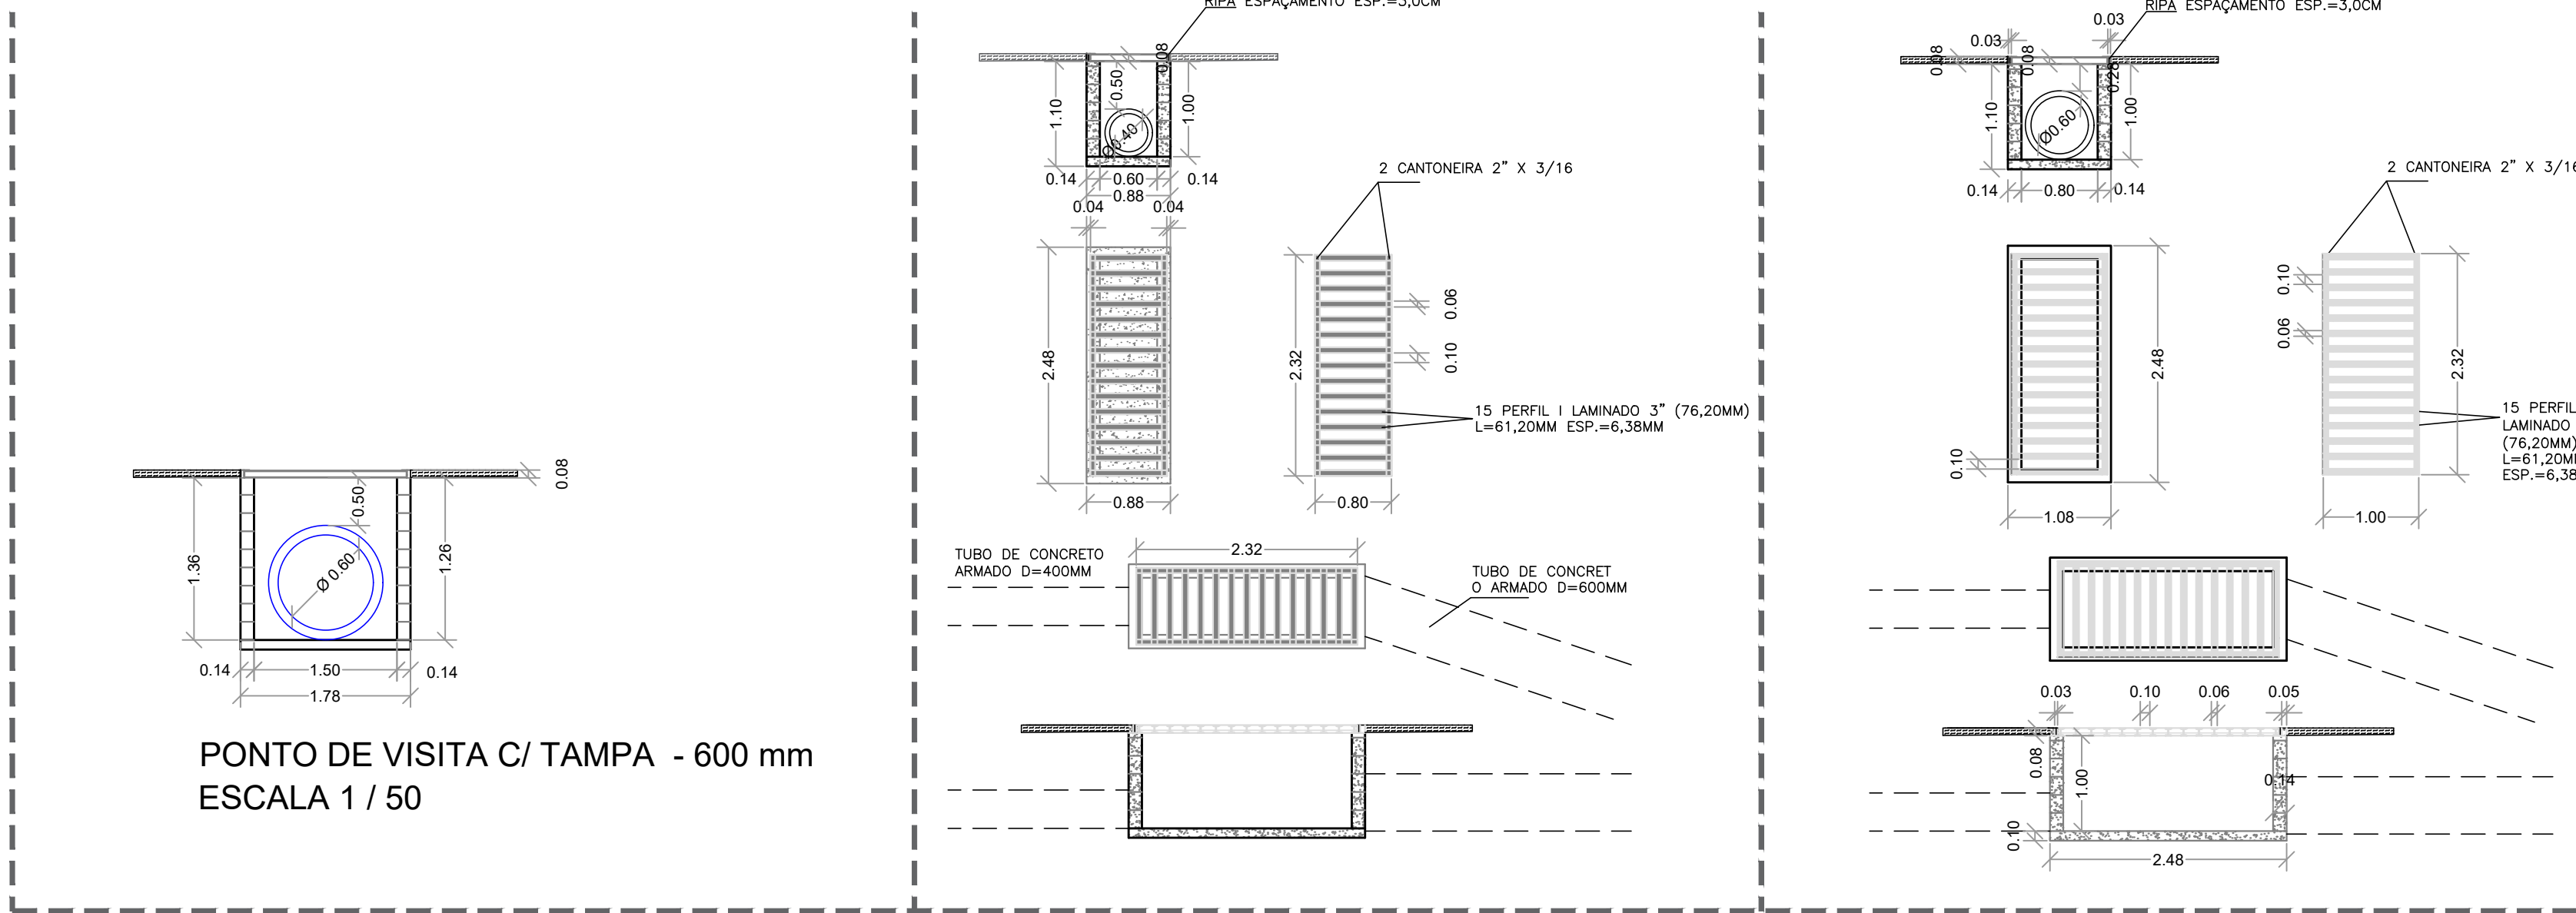


CAIXA DE DRENAGEM DUPLA C/ GRELHA - 400 mm
ESCALA 1 / 50

CAIXA DE DRENAGEM DUPLA C/ GRELHA - 600 mm
ESCALA 1 / 50

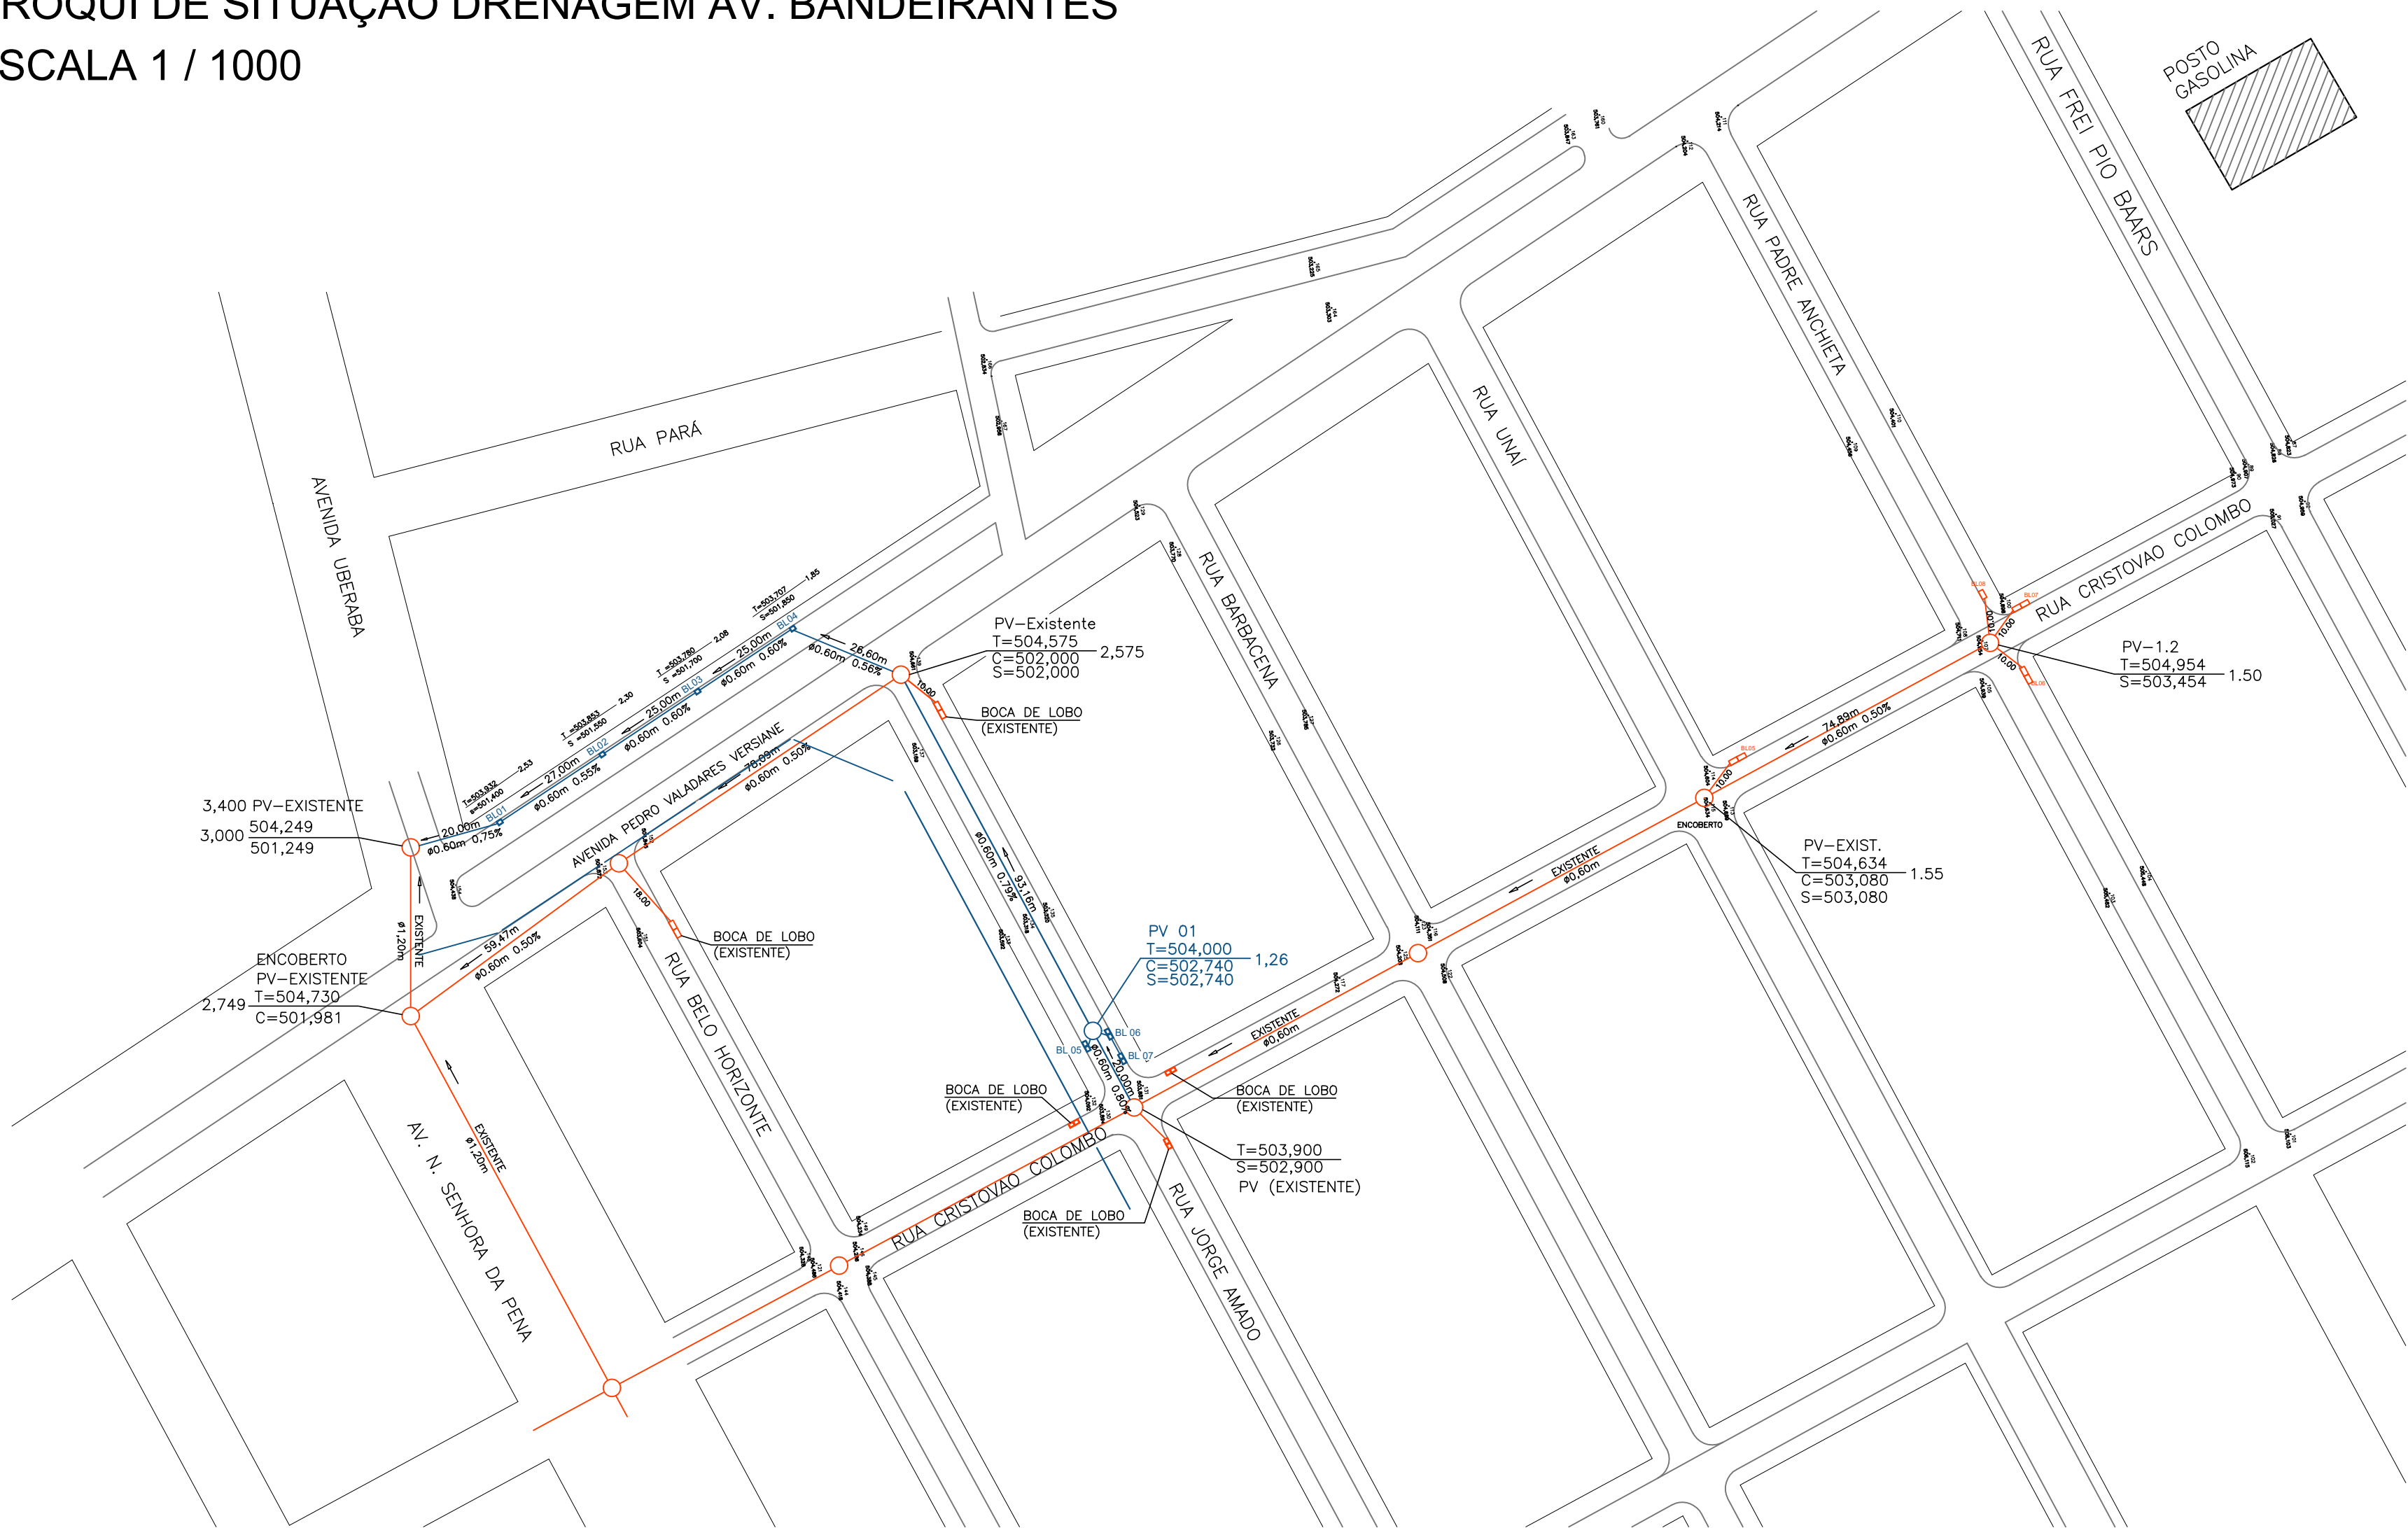

CROQUI DE SITUAÇÃO DRENAGEM RUA JORGE AMADO
ESCALA 1 / 1000

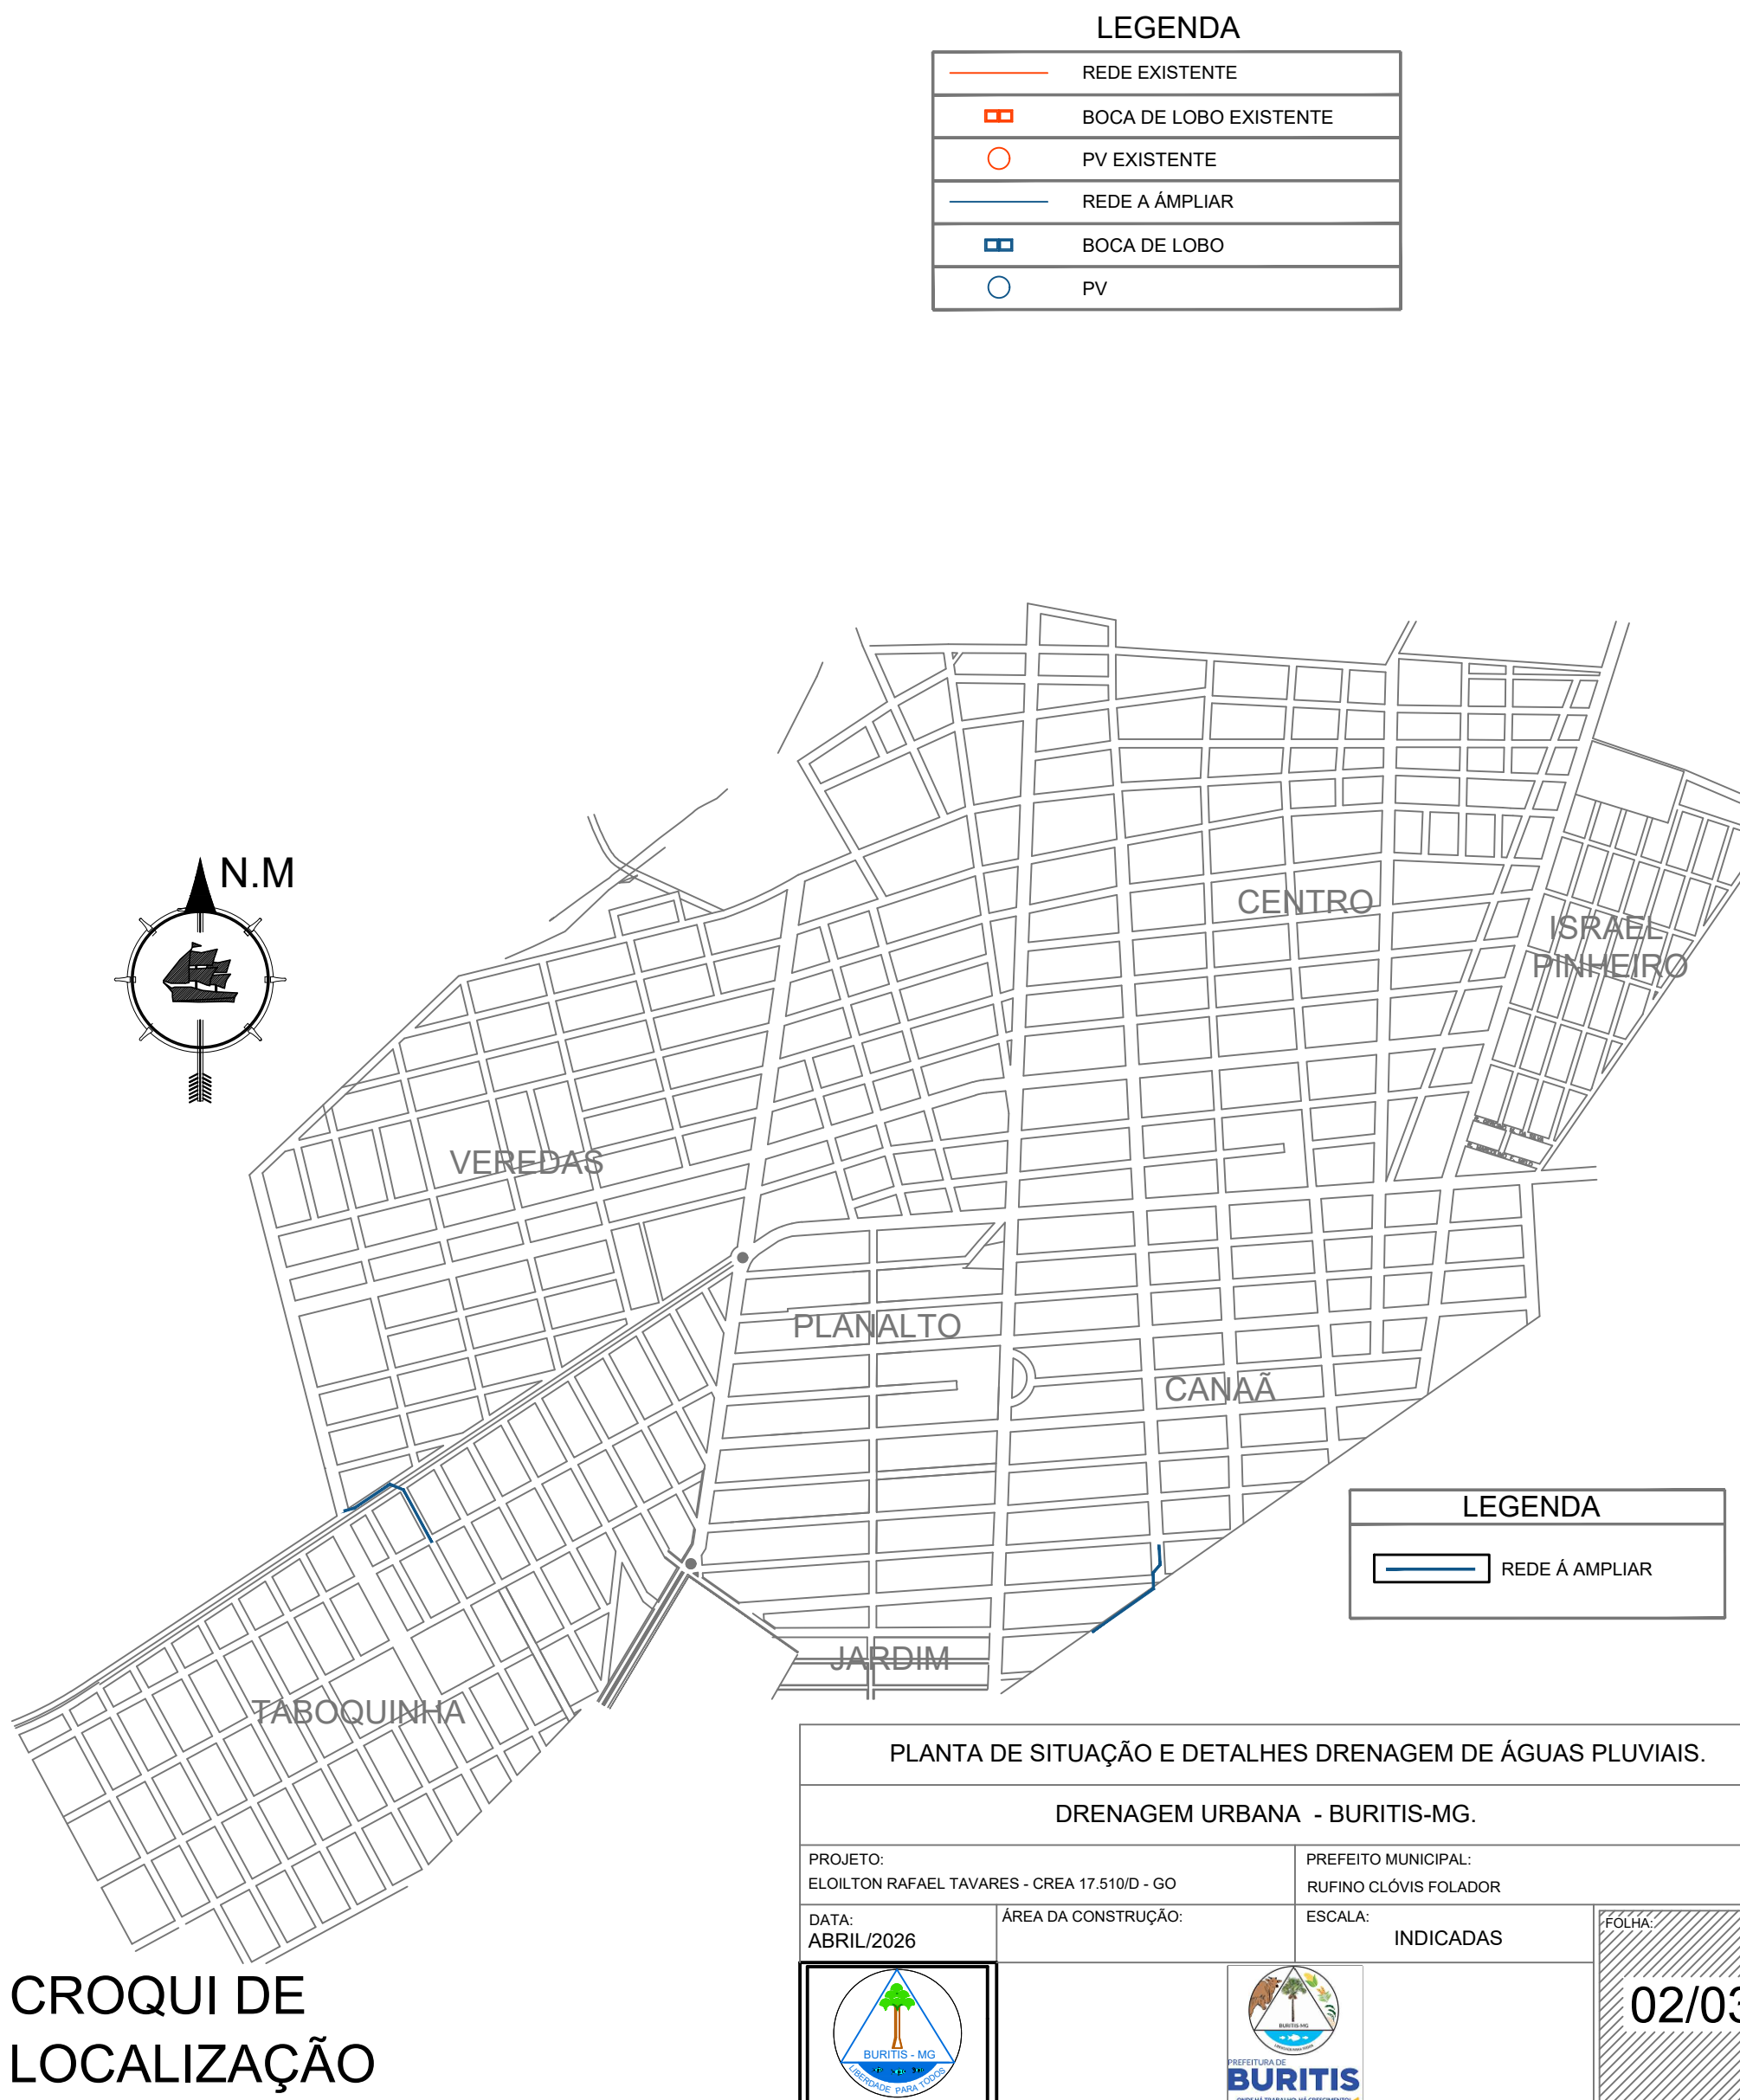

CROQUI DE LOCALIZAÇÃO