




CROQUI DE SITUAÇÃO DRENAGEM.
ESCALA 1 / 2000

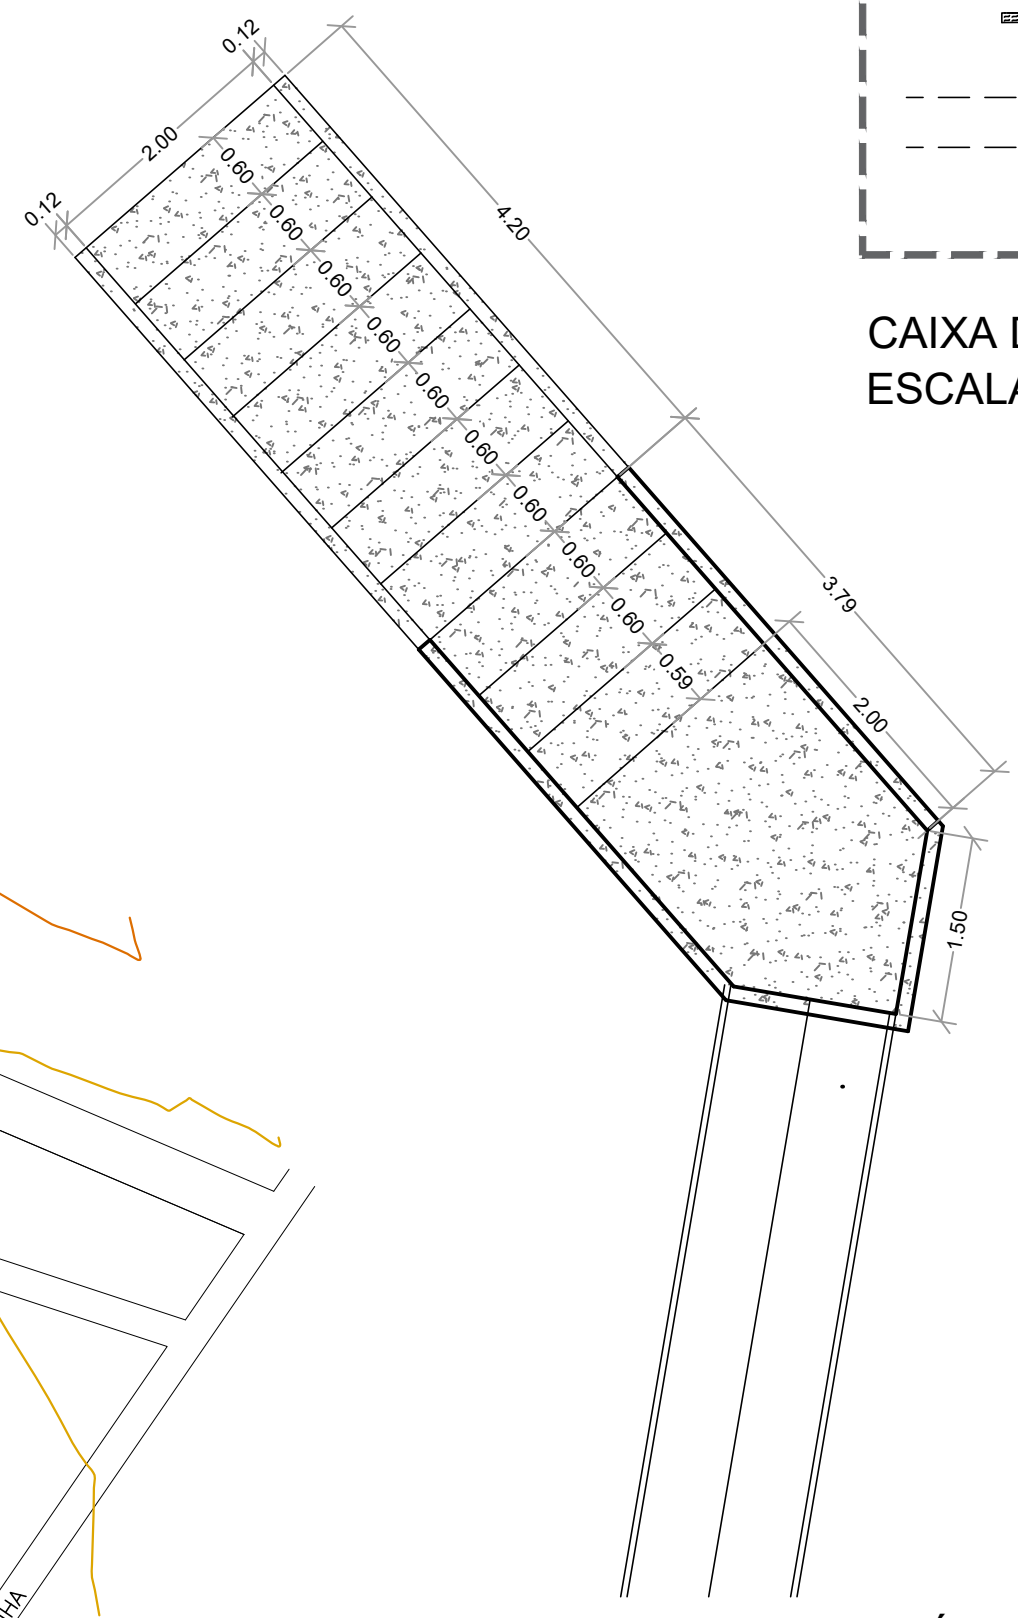


DETALHE 01 - DESCIDA D'ÁGUA
ESCALA 1 / 50

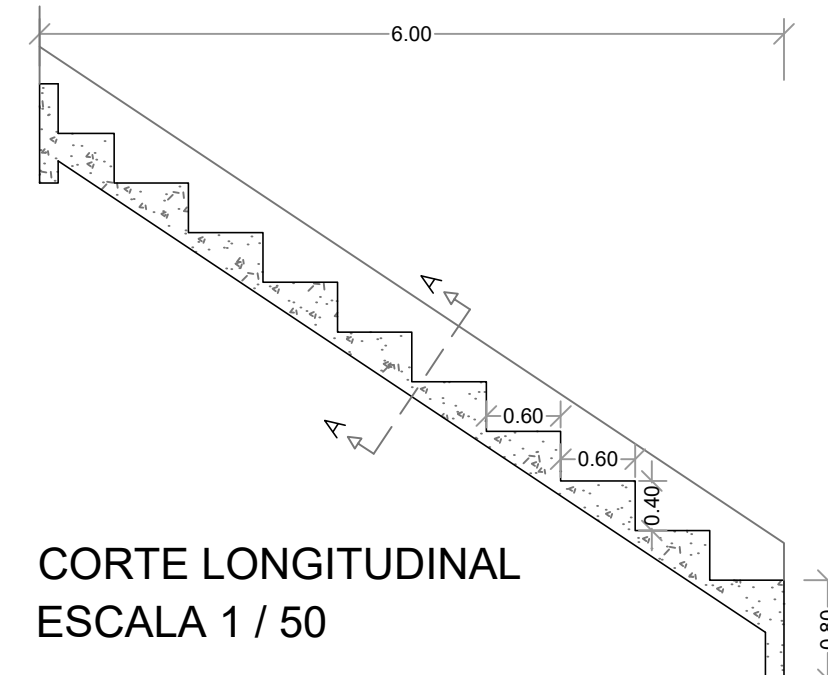


CORTE LONGITUDINAL
ESCALA 1 / 50

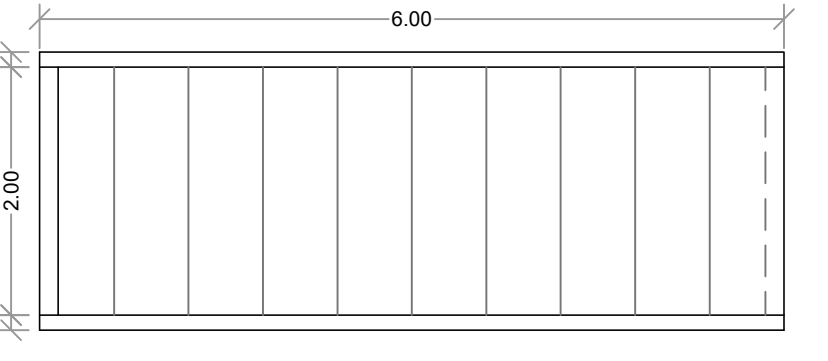


DESCIDA D'ÁGUA EM PLANTA
ESCALA 1 / 50

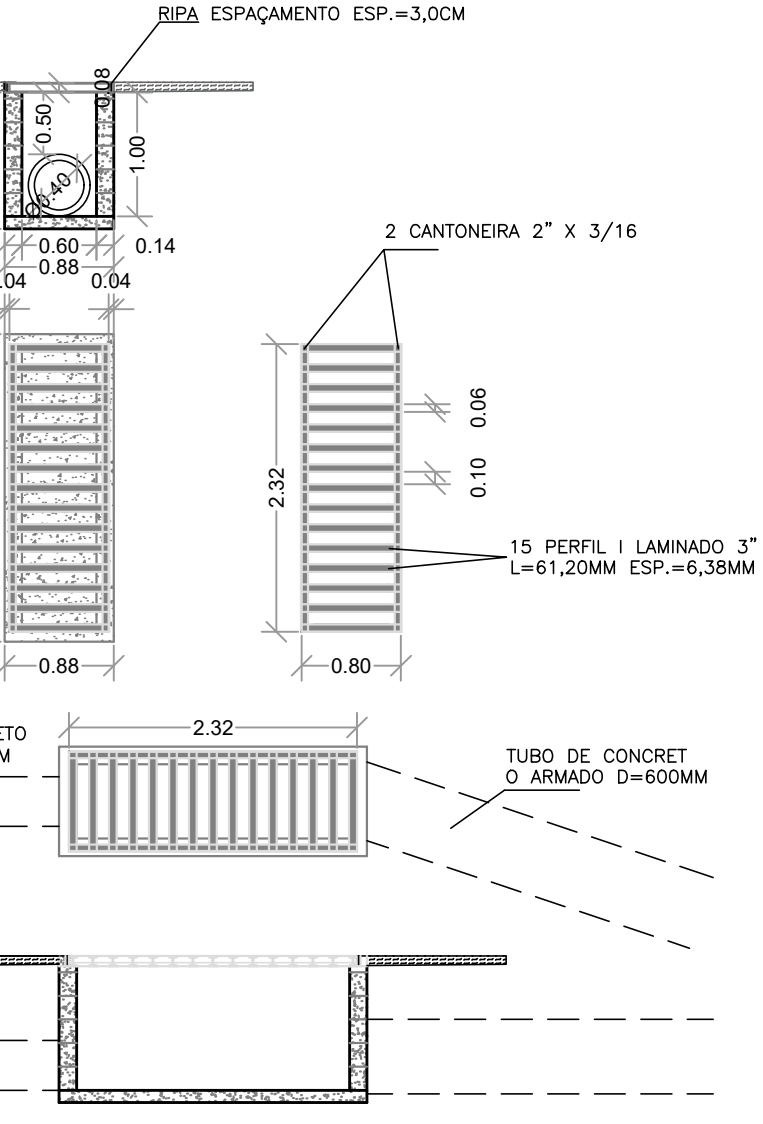


CAIXA DE DRENAGEM DUPLA C/ GRELHA - 400 mm
ESCALA 1 / 50

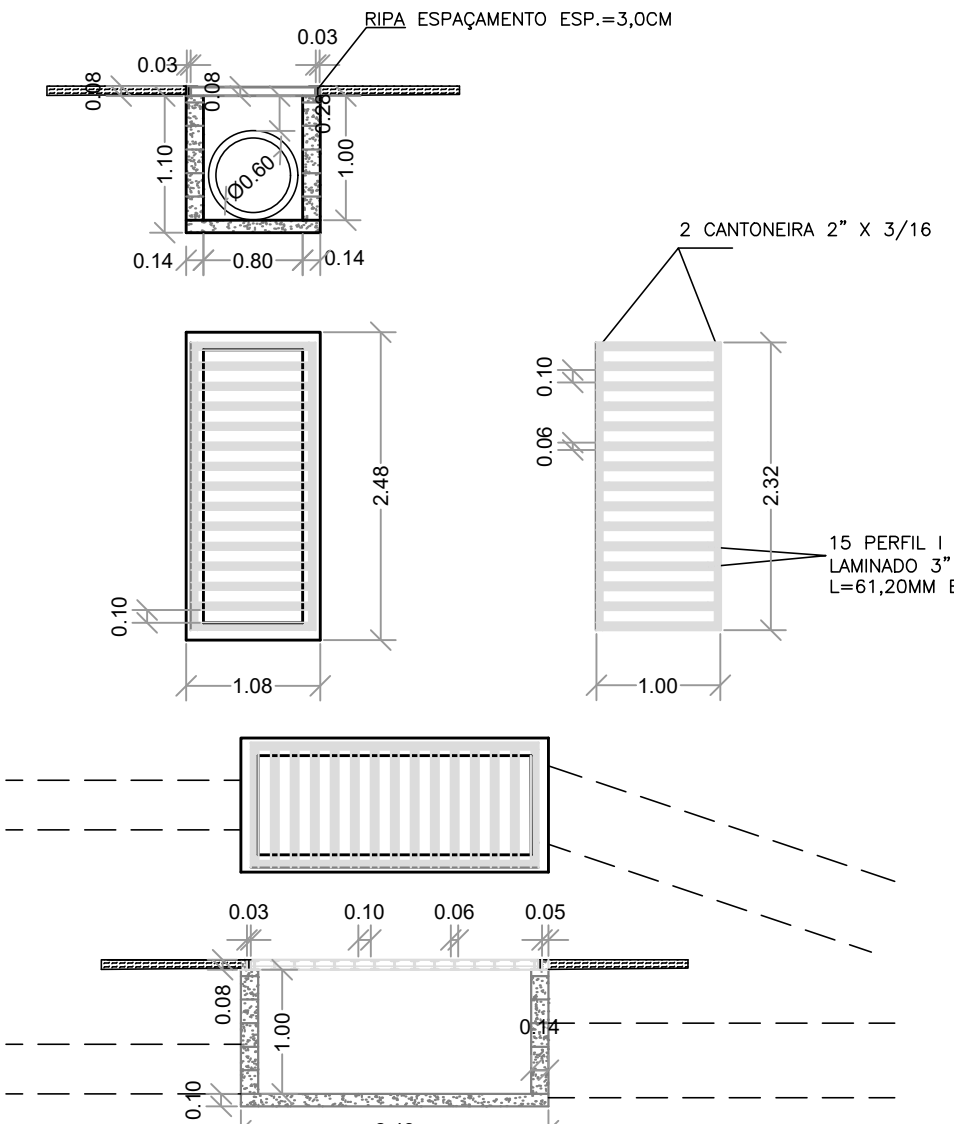

CAIXA DE DRENAGEM DUPLA C/ GRELHA - 600 mm
ESCALA 1 / 50

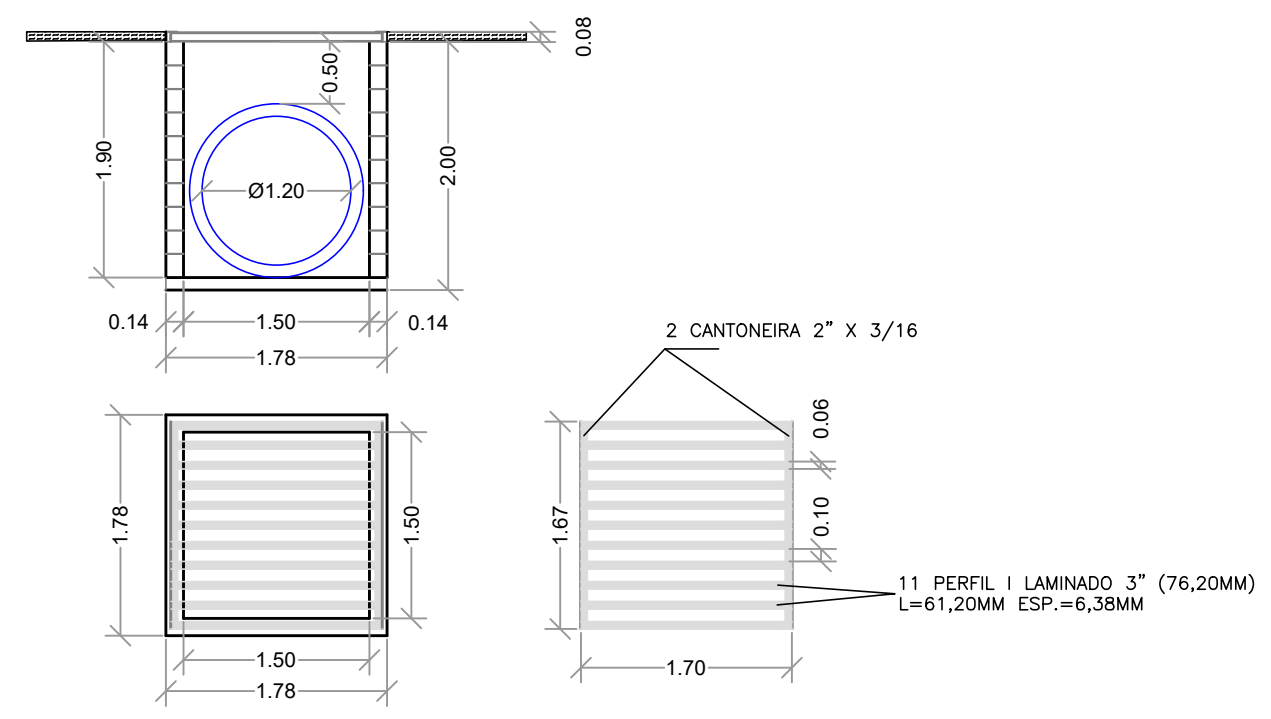

CAIXA DE DRENAGEM C/ GRELHA - 1200 mm
ESCALA 1 / 50

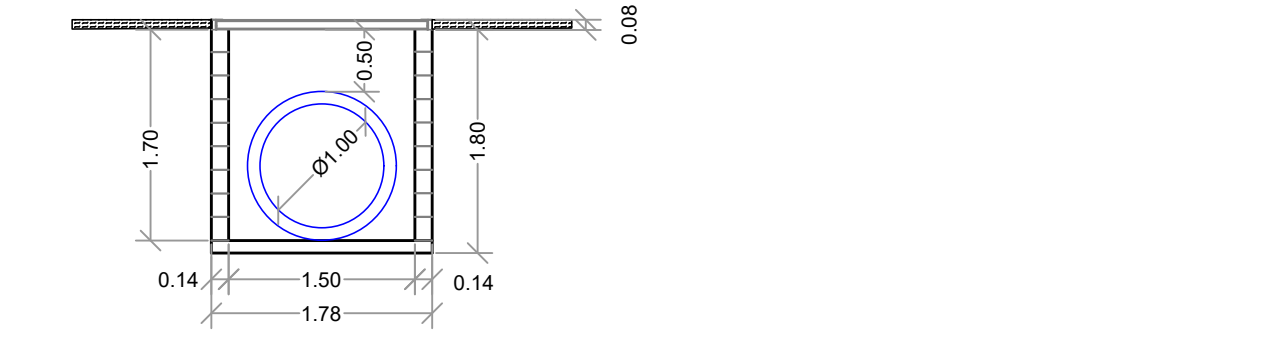

CAIXA DE DRENAGEM C/ TAMPA - 1000 mm
ESCALA 1 / 50

PLANTA DE SITUAÇÃO E DETALHES DRENAGEM DE ÁGUAS PLUVIAIS.			
DRENAGEM URBANA - BURITIS-MG.			
PROJETO: ELOILTON RAFAEL TAVARES - CREA 17.510/D - GO	PREFEITO MUNICIPAL: RUFINO OLÍVIO FOLADOR	FOLHA: 01/03	
DATA: ABRIL/2026	ÁREA DA CONSTRUÇÃO:	ESCALA: INDICADAS	

