


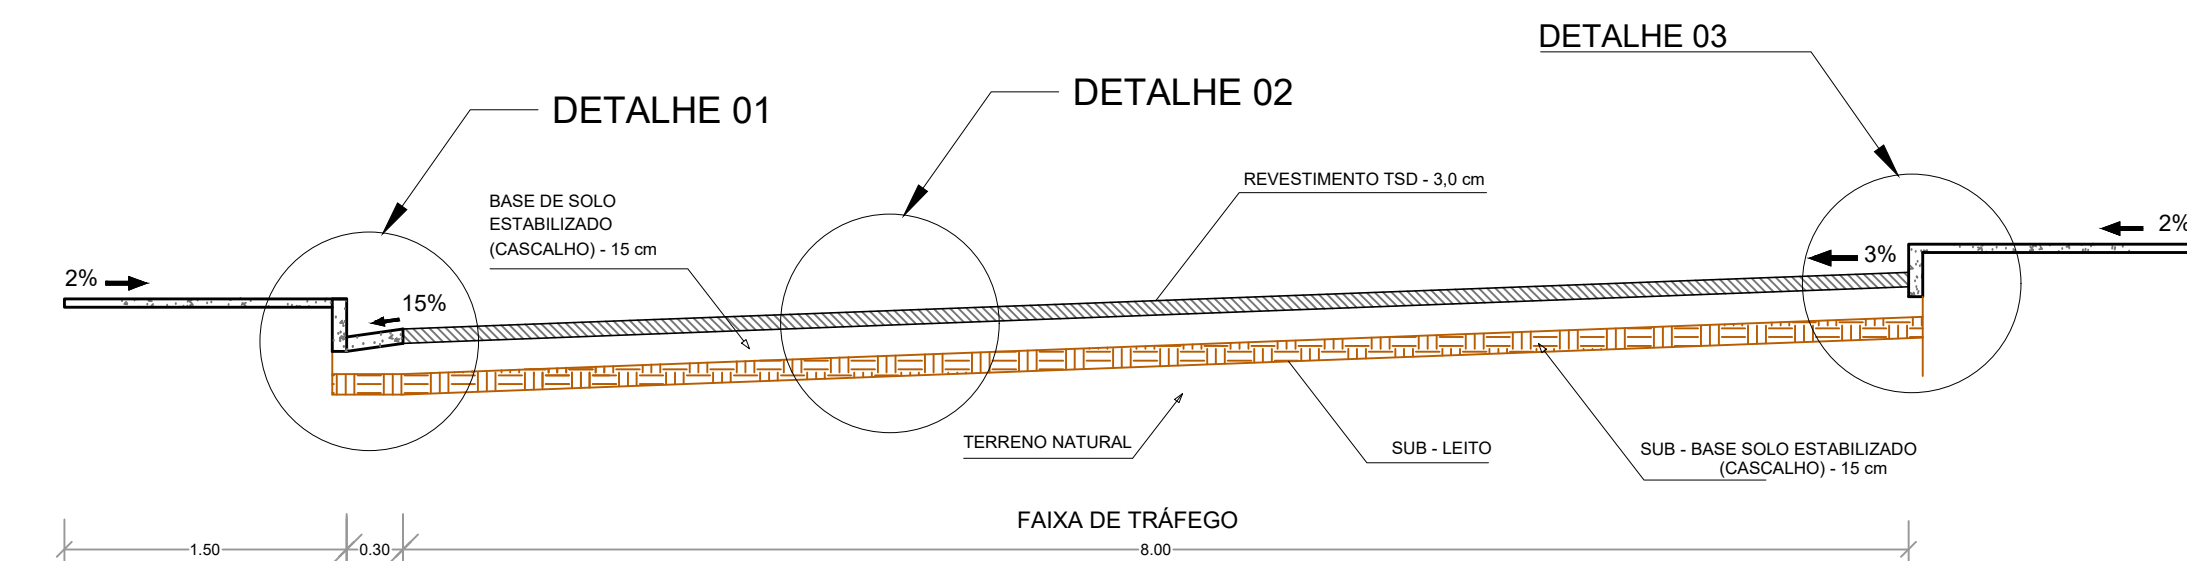


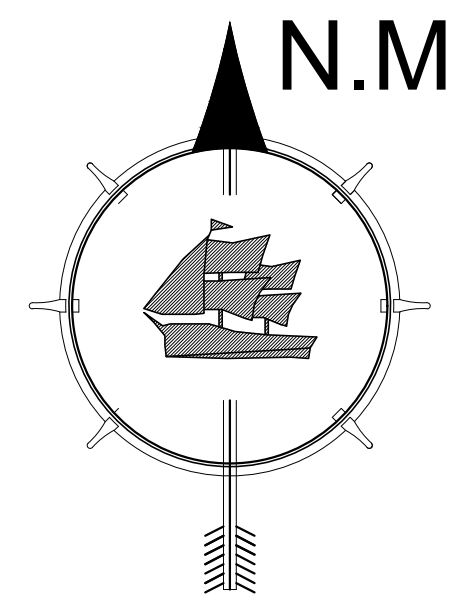


CORTE TRANSVERSAL A - A PISTA DE ROLAMENTO  
ESCALA - 1/50  
AVENIDA ANTÔNIO FONSECA DE MELO  
RUA VICENTE SILVESTRE DA COSTA  
RUA SABINO BATISTA DA SILVA

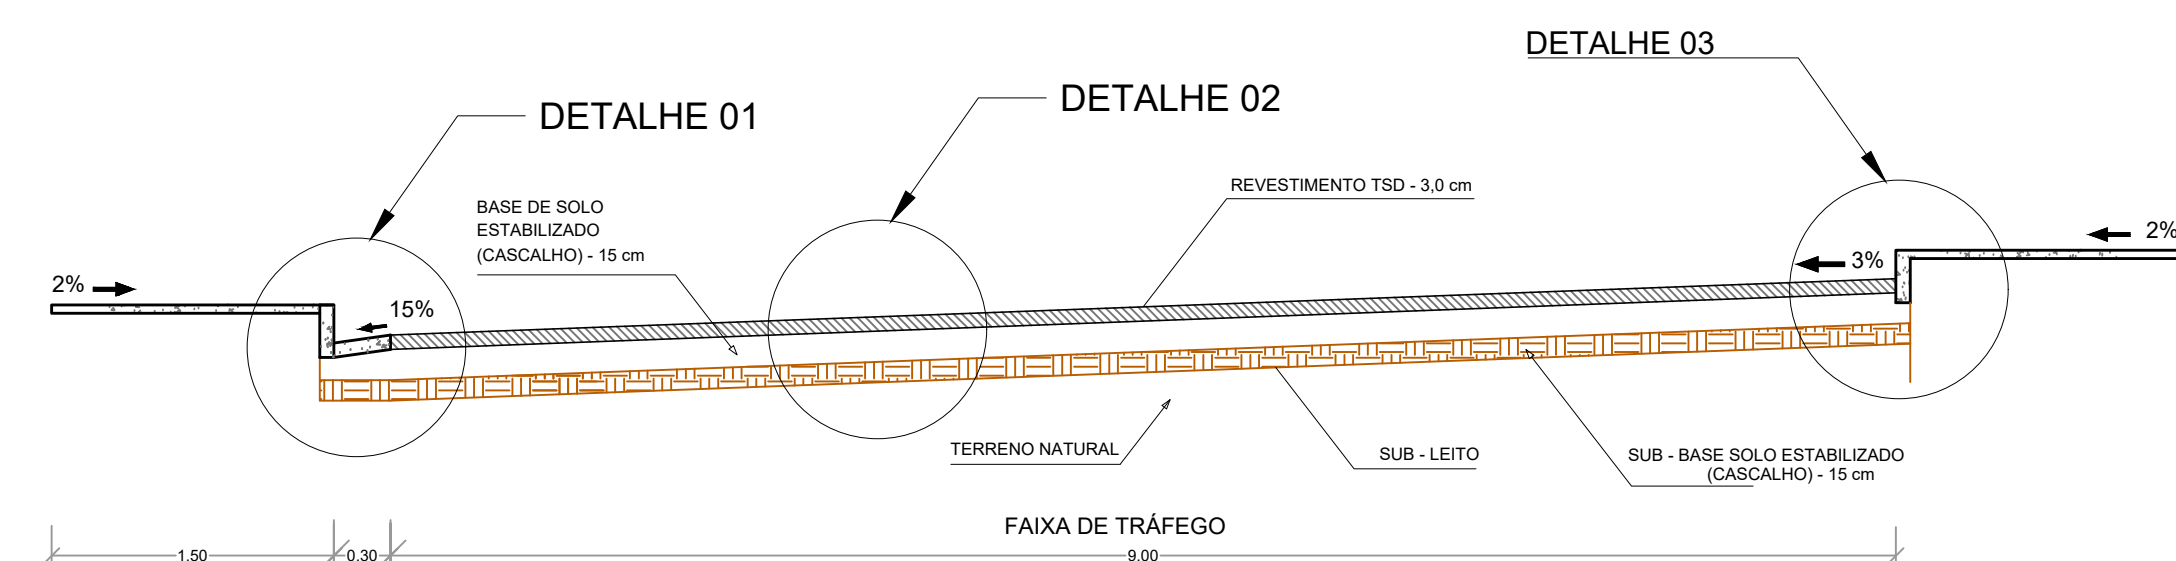


CORTE TRANSVERSAL A - A PISTA DE ROLAMENTO  
ESCALA - 1/50  
AVENIDA MARIA SANTANA DE BARROS

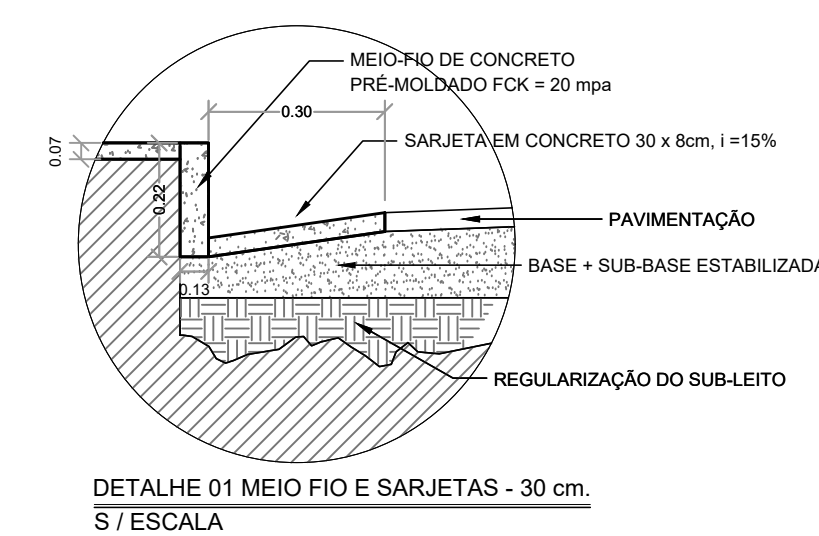

DETALHE 01 MEIO FIO E SARJETAS - 30 cm  
S/ESCALA

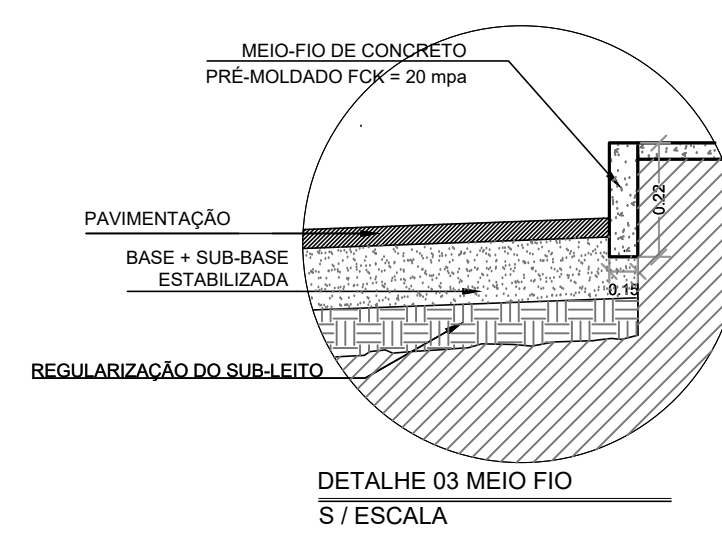

DETALHE 02 MEIO FIO  
S/ESCALA

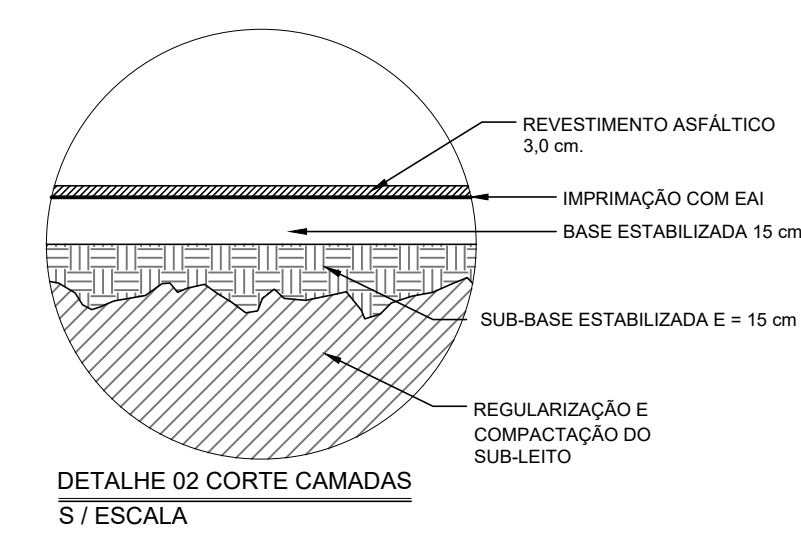

DETALHE 03 CORTE CAMADAS  
S/ESCALA



| LEGENDA  |                              |  |  |  |
|----------|------------------------------|--|--|--|
| [Symbol] | AVENIDAS E RUAS A PAVIMENTAR |  |  |  |
| [Symbol] | SARJETAS                     |  |  |  |
| [Symbol] | SENTIDO DAS ÁGUAS PLUVIAIS   |  |  |  |
| [Symbol] | CANTEIRO                     |  |  |  |
| [Symbol] | SINAL DE REGULAÇÃO R-1       |  |  |  |
| [Symbol] | PLACA DE ID. DE LOGRADOURO   |  |  |  |

EXECUÇÃO DE PAVIMENTAÇÃO ASFÁLTICA - T.S.D

| VIAS URBANAS                    | COMP. (m) | LARGURA (m) | Nº DE VIAS | ÁREA (m²)  |
|---------------------------------|-----------|-------------|------------|------------|
| AVENIDA ANTONIO FONSECA MELO    | 85,00     | 8,30        | 1          | 705,50     |
| RUA SABINO BATISTA DA SILVA     | 75,00     | 8,30        | 1          | 622,50     |
| RUA VICENTE SILVESTRE DA COSTA  | 85,00     | 8,30        | 1          | 705,50     |
| AVENIDA MARIA SANTANA DE BARROS | 175,00    | 9,30        | 1          | 1.627,50   |
| CRUZAMENTO AV. MARIA SANTANA    | 10,00     | 18,00       | 1          | 180,00     |
| TOTAL                           |           |             |            | 3.841,00m² |

MEIO-FIO COM SARJETA EXEC. COM EXTRUSORA 13,00 cm DE BASE E 22,00cm DE ALTURA

| VIAS URBANAS                    | COMP. (m) | Nº DE VIAS | Nº DE ALINHAMENTOS DE MEIO-FIO | DESCONTO (m) | COMPRIMENTO TOTAL (m) |
|---------------------------------|-----------|------------|--------------------------------|--------------|-----------------------|
| AVENIDA ANTONIO FONSECA MELO    | 85,00     | 1          | 1                              | 8,00         | 77,00                 |
| RUA SABINO BATISTA DA SILVA     | 75,00     | 1          | 1                              | 0,00         | 75,00                 |
| RUA VICENTE SILVESTRE DA COSTA  | 85,00     | 1          | 1                              | 8,00         | 77,00                 |
| AVENIDA MARIA SANTANA DE BARROS | 175,00    | 1          | 1                              | 16,00        | 159,00                |
| CRUZAMENTO AV. MARIA SANTANA    | 10,00     | 1          | 1                              | 0,00         | 0,00                  |
| TOTAL                           |           |            |                                |              | 388,00m               |

EXECUÇÃO DE MEIO-FIO 13,00 x 10,00 x 22,00 cm COM MÁQUINA EXTRUSORA

| VIAS URBANAS                    | COMP. (m) | Nº DE VIAS | Nº DE ALINHAMENTOS DE MEIO-FIO | DESCONTO (m) | COMPRIMENTO TOTAL (m) |
|---------------------------------|-----------|------------|--------------------------------|--------------|-----------------------|
| AVENIDA ANTONIO FONSECA MELO    | 220,00    | 1          | 1                              | 8,00         | 77,00                 |
| RUA SABINO BATISTA DA SILVA     | 75,00     | 1          | 1                              | 0,00         | 75,00                 |
| RUA VICENTE SILVESTRE DA COSTA  | 85,00     | 1          | 1                              | 8,00         | 77,00                 |
| AVENIDA MARIA SANTANA DE BARROS | 175,00    | 1          | 1                              | 0,00         | 159,00                |
| CRUZAMENTO AV. MARIA SANTANA    | 10,00     | 1          | 1                              | 0,00         | 0,00                  |
| TOTAL                           |           |            |                                |              | 388,00m               |

PLANTA DE SITUAÇÃO, LOCALIZAÇÃO, PAVIMENTAÇÃO E DETALHES.

PROJETO DE PAVIMENTAÇÃO ASFÁLTICA  
VILA SÃO VICENTE - BURITIS-MG.

PROJETO: ELOILTON RAFAEL TAVARES - CREA 17.5100 - GO

DATA: JUNHO/2026

ÁREA DA CONSTRUÇÃO: ESCALA: 1/750

PREFEITO MUNICIPAL: RUFINO CLOVIS FOLADOR

01/01

01/01