




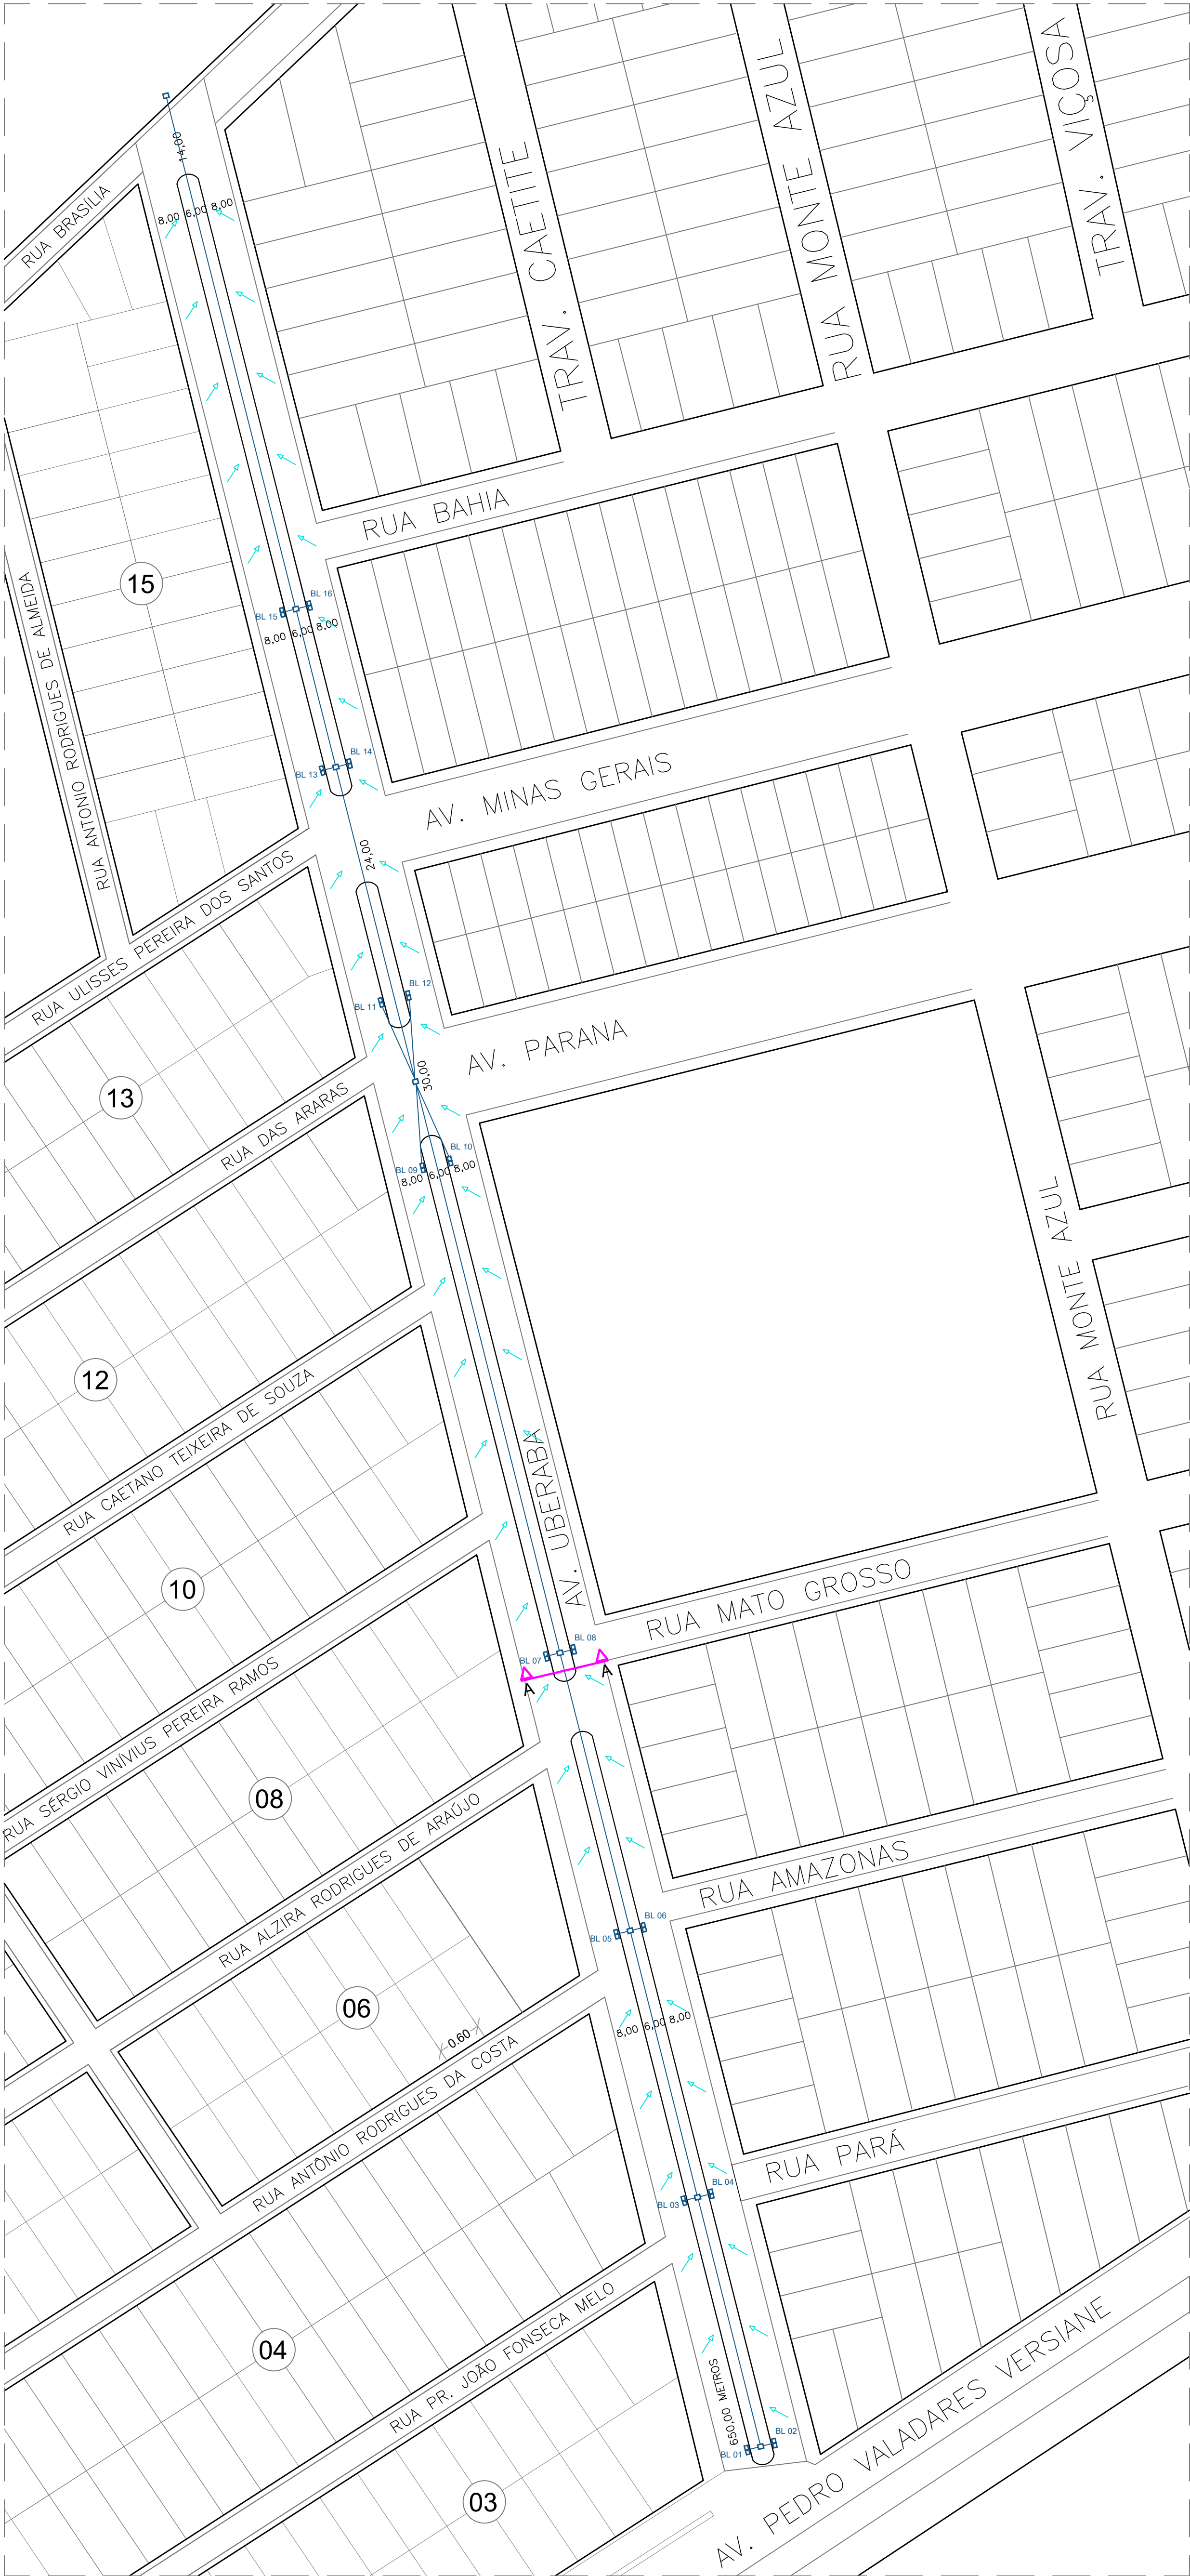


CROQUI DE SITUAÇÃO DRENAGEM.
ESCALA 1 / 1000

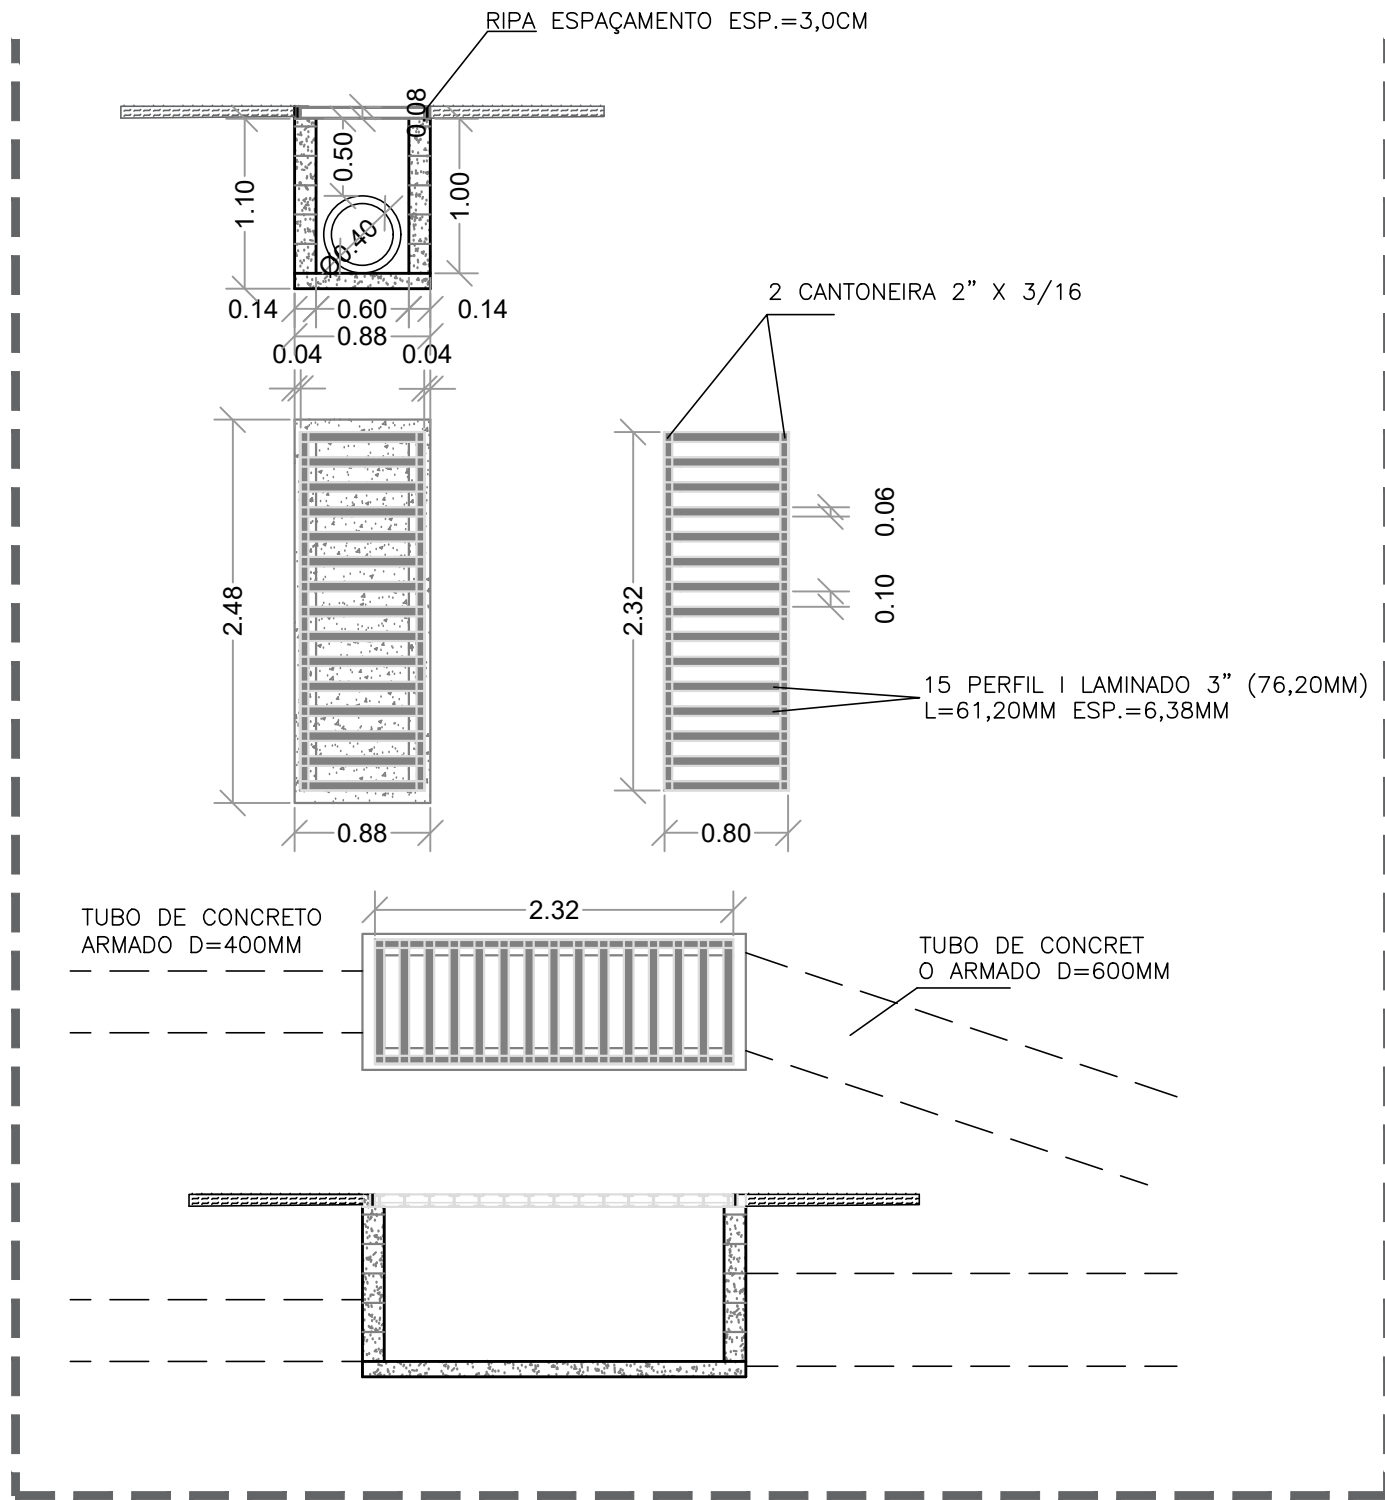

CAIXA DE DRENAGEM DUPLA C/ GRELHA - 400 mm
ESCALA 1 / 50

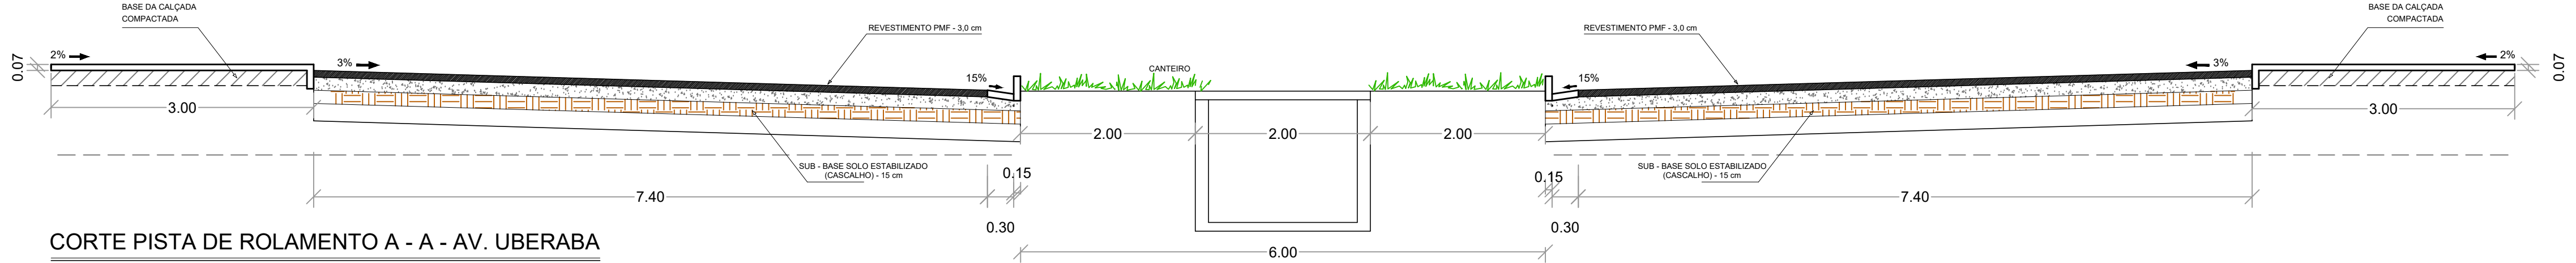

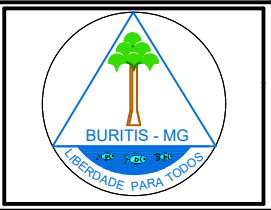PLANTA DE SITUAÇÃO E DETALHES DRENAGEM DE ÁGUAS PLUVIAIS.			
DRENAGEM URBANA - BURITIS-MG.			
PROJETO: ELOILTON RAFAEL TAVARES - CREA 17.510-D - GO	PREFEITO MUNICIPAL: RUIFINO CLOVIS FOLADOR		
DATA: JUNHO / 2026	ÁREA DA CONSTRUÇÃO:	ESCALA:	INDICADAS
		FOLHA: 01/01	