
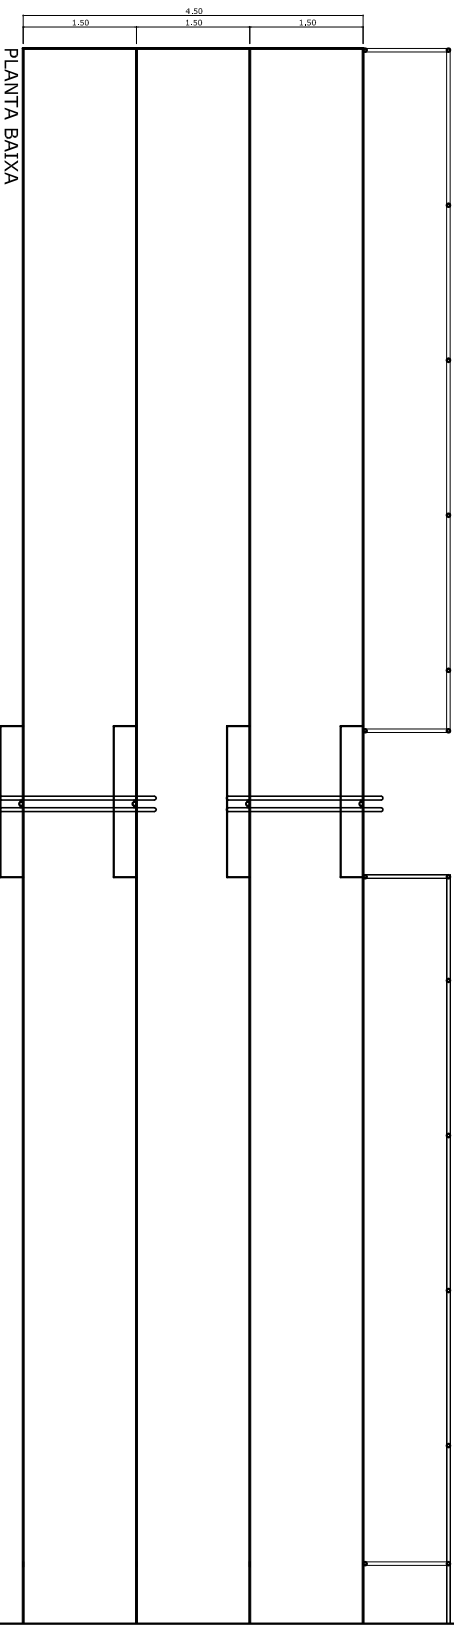


ELEVACÃO

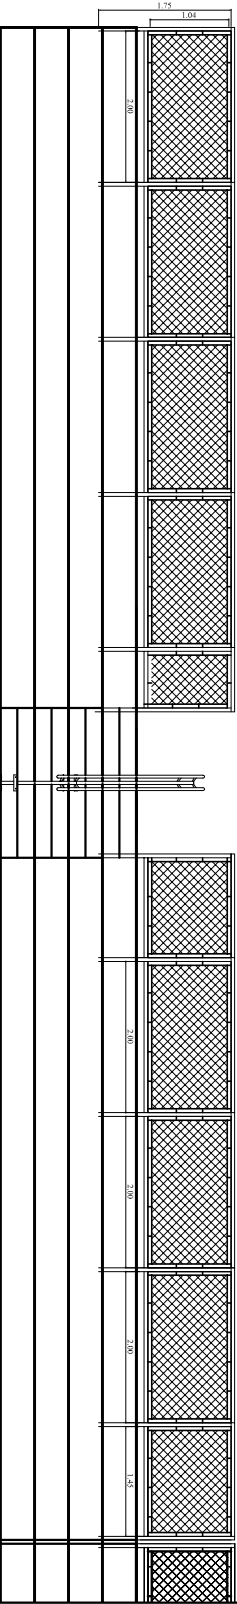

Obras, Infraestrutura,
Trânsito e Serviços
Urbanos

PROJETO: ARQUITETÔNICO

FINALIDADE: ESPORTE E LAZER

PROPRIETÁRIO:
PREFEITURA MUNICIPAL DE UNAI - MG

END. AVENIDA ALCINO JOSE DA ROCHA, NOVA CANAÃ

DATA: OUT/25

ESCALA: 1/100