
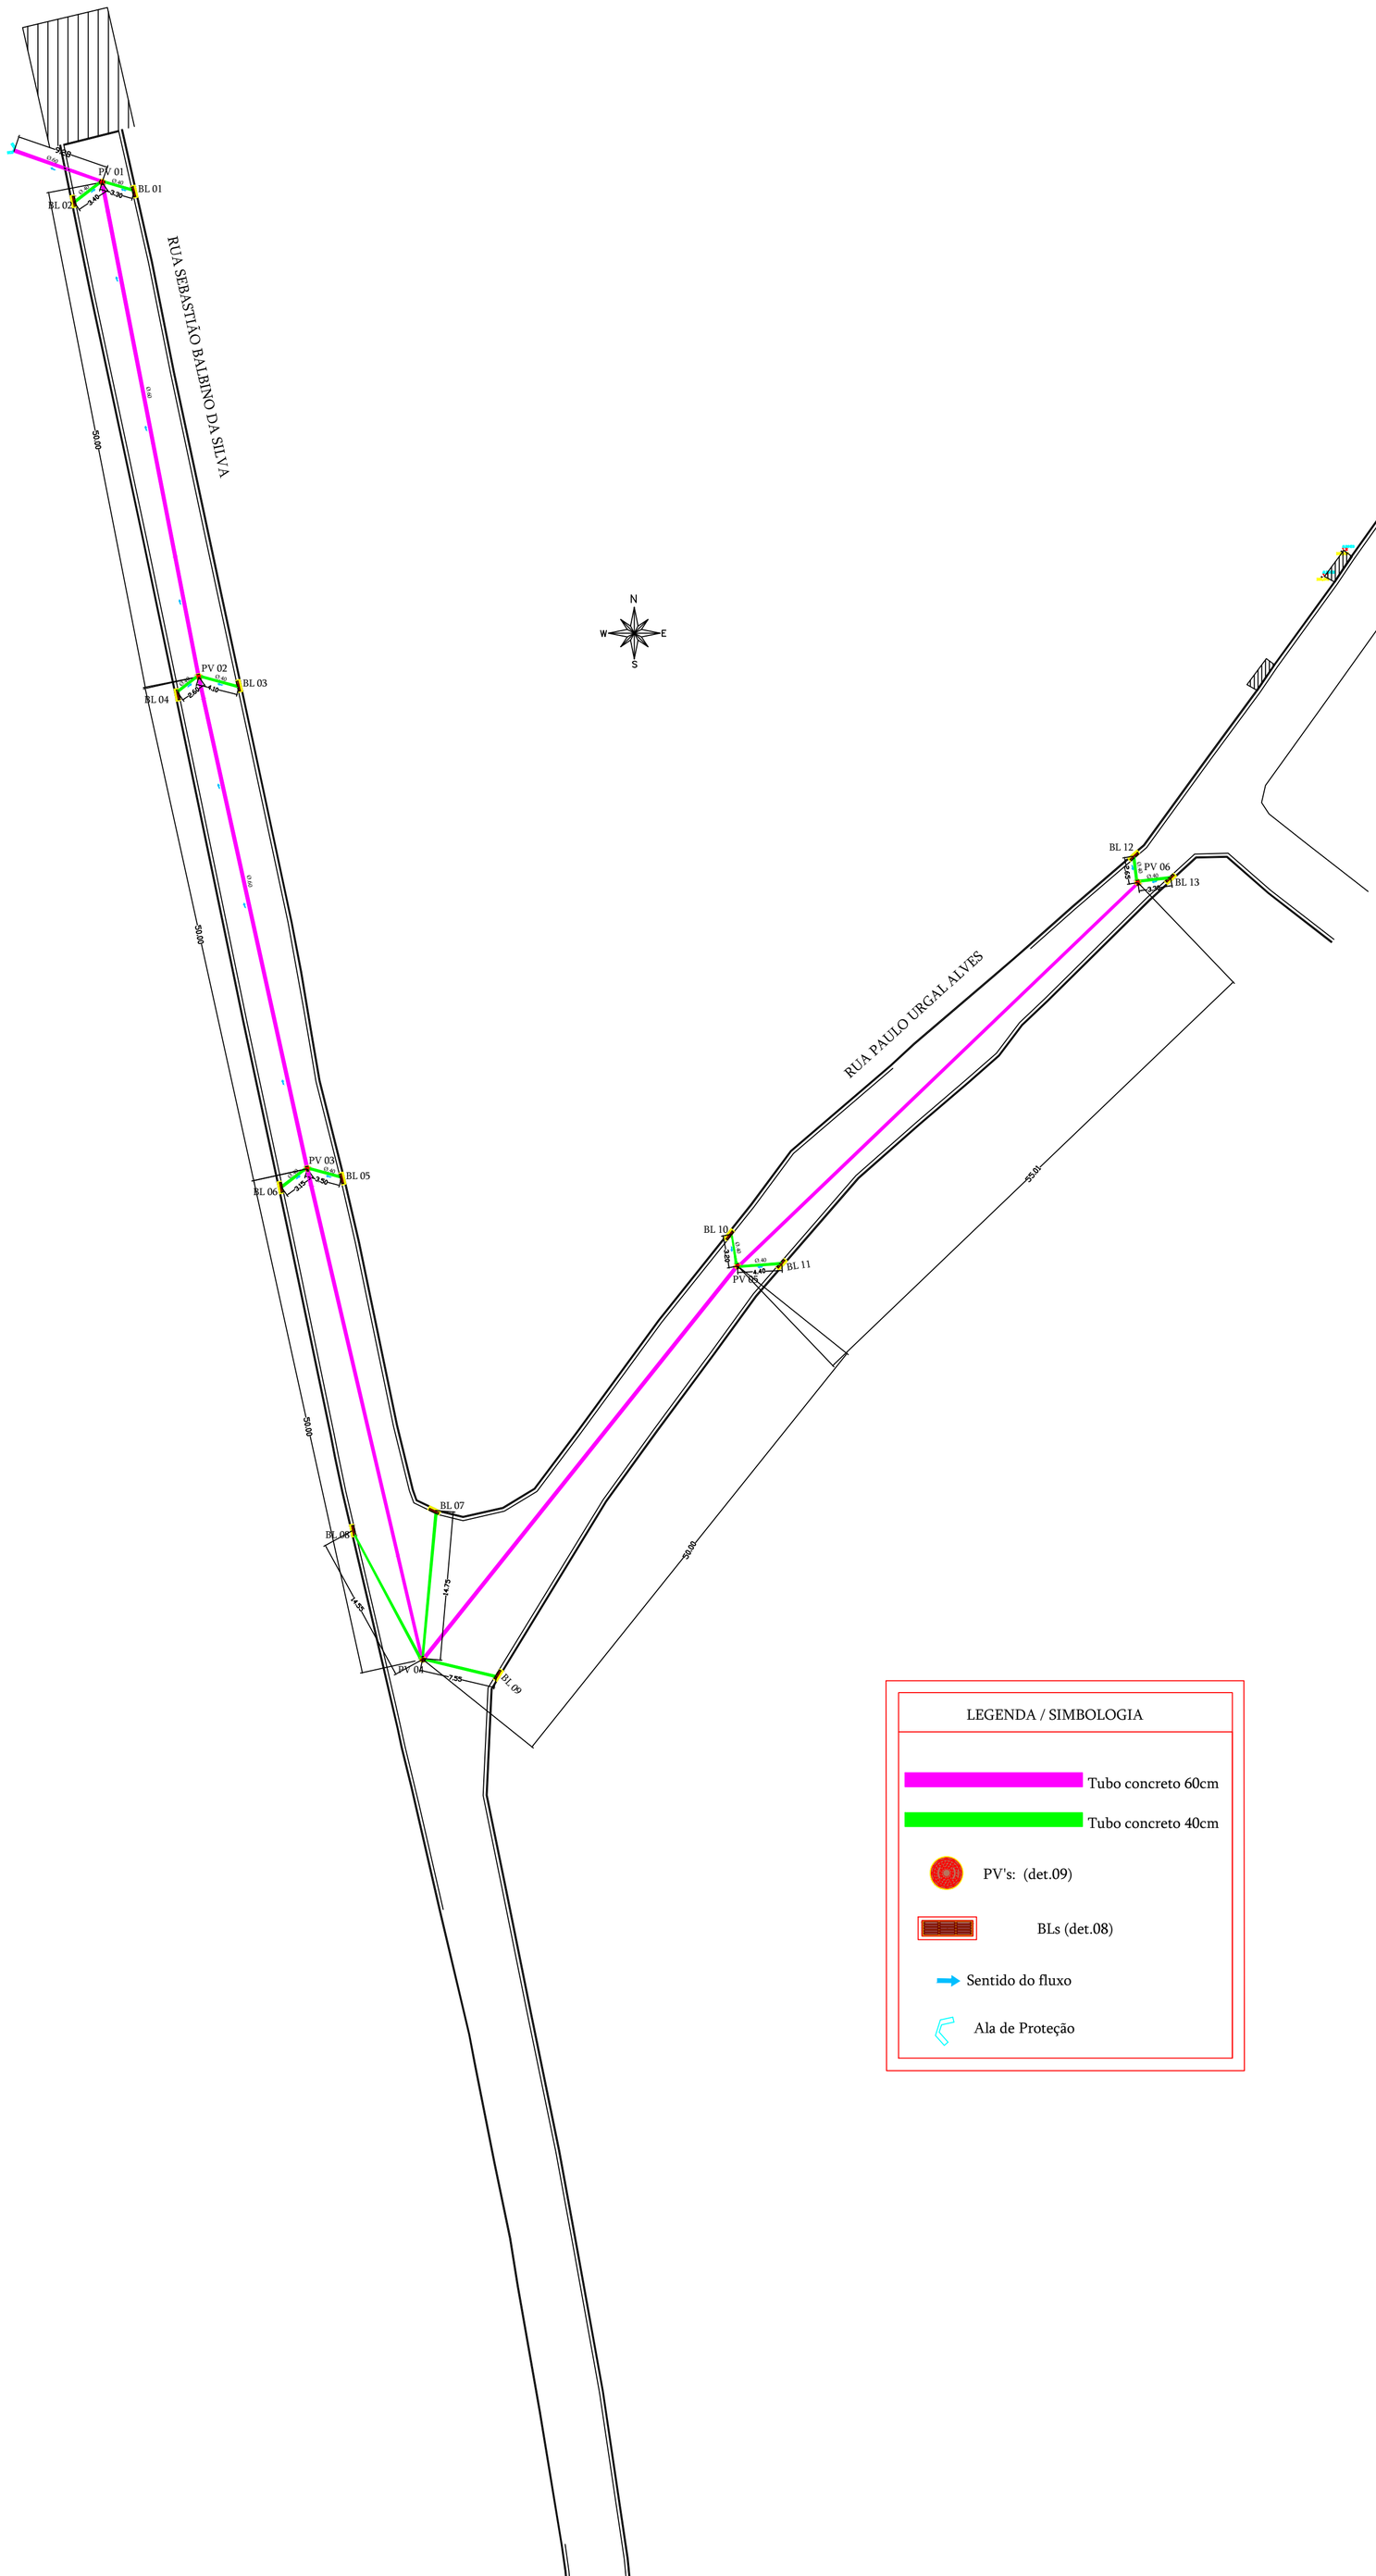



LEGENDA / SIMBOLOGIA

- Tubo concreto 60cm
- Tubo concreto 40cm
- PV's: (det.09)
- BLs (det.08)
- Sentido do fluxo
- Ala de Proteção


DETALHE 08: CAIXA DE INSPEÇÃO DE ÁGUAS PLUVIAIS

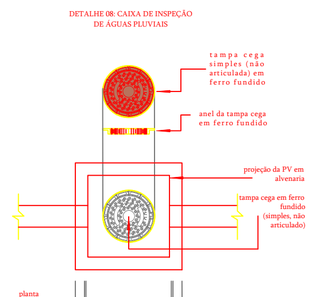

DETALHE 09: BOCA DE LOBO

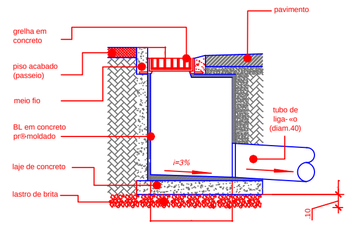

DETALHE DA GRELHA

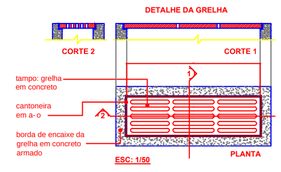

DRENAGEM PLUVIAL

PREFEITURA
PREFEITURA MUNICIPAL DE GUIDOVAL

CONTEÚDO
DRENAGEM PLUVIAL

LOCAL
RUA SEBASTIÃO BALBINO DA SILVA E RUA PAULO URGAL ALVES - GUIDOVAL - MG

DATA	REVISÃO	FOLHA
30/08/2026	00	01/01

RESP. TÉCNICO:

gov.br Documento assinado digitalmente
DANIEL POVOA LAVORATO
Data: 31/08/2026 14:00:27-0300
Verifique em https://validar.iti.gov.br

DANIEL PÓVO LAVORATO
CREA-MG: 70.090/D

RESP. PREFEITURA:

LUCIANA RODRIGUES PALMEIRAS
PREFEITO MUNICIPAL