




0 Planta Térreo
1:50

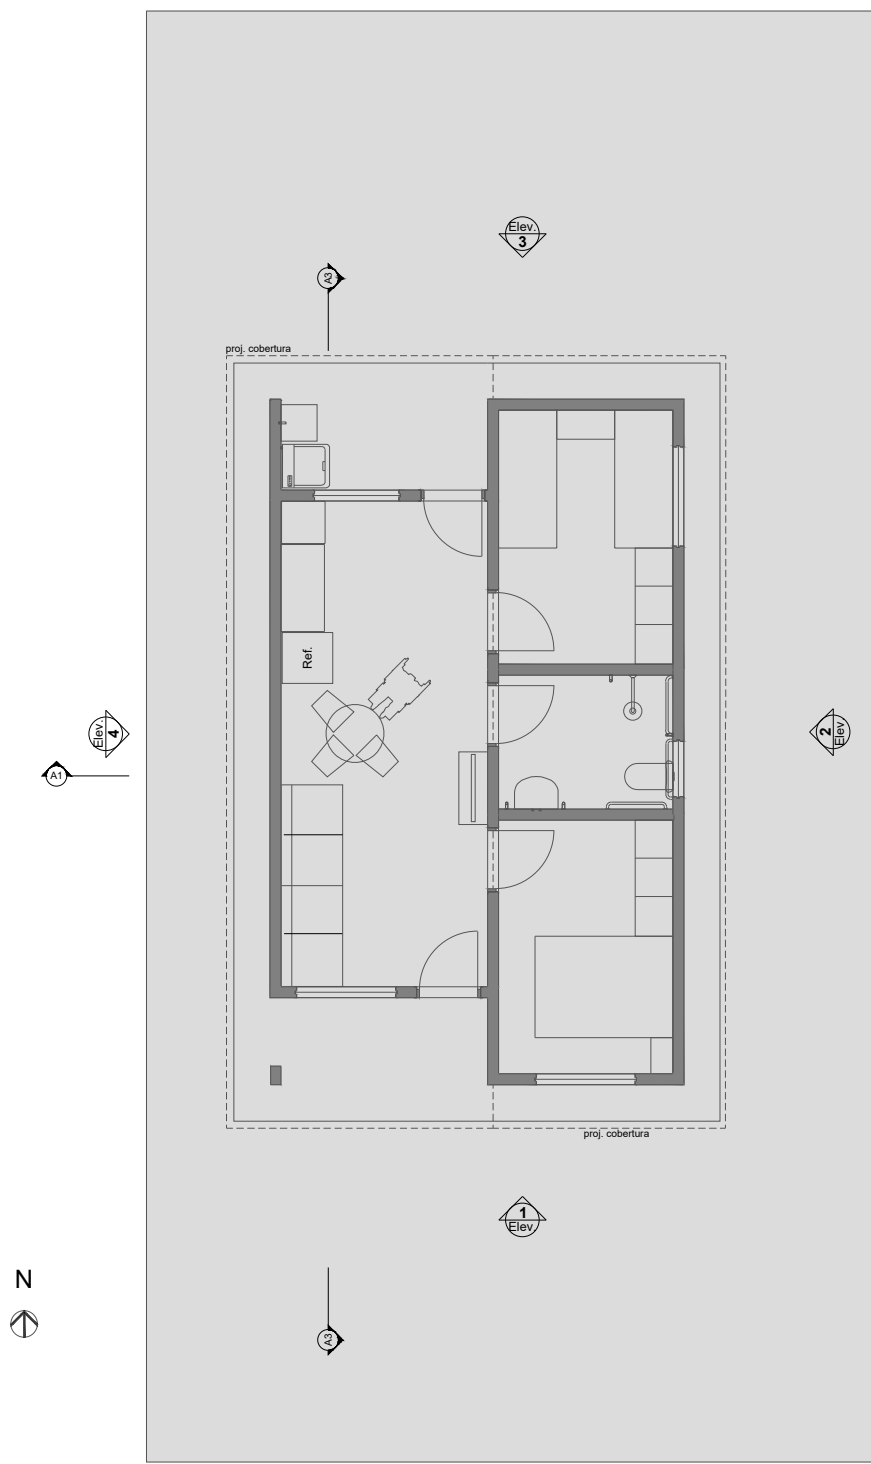

1 LAYOUT
1:100

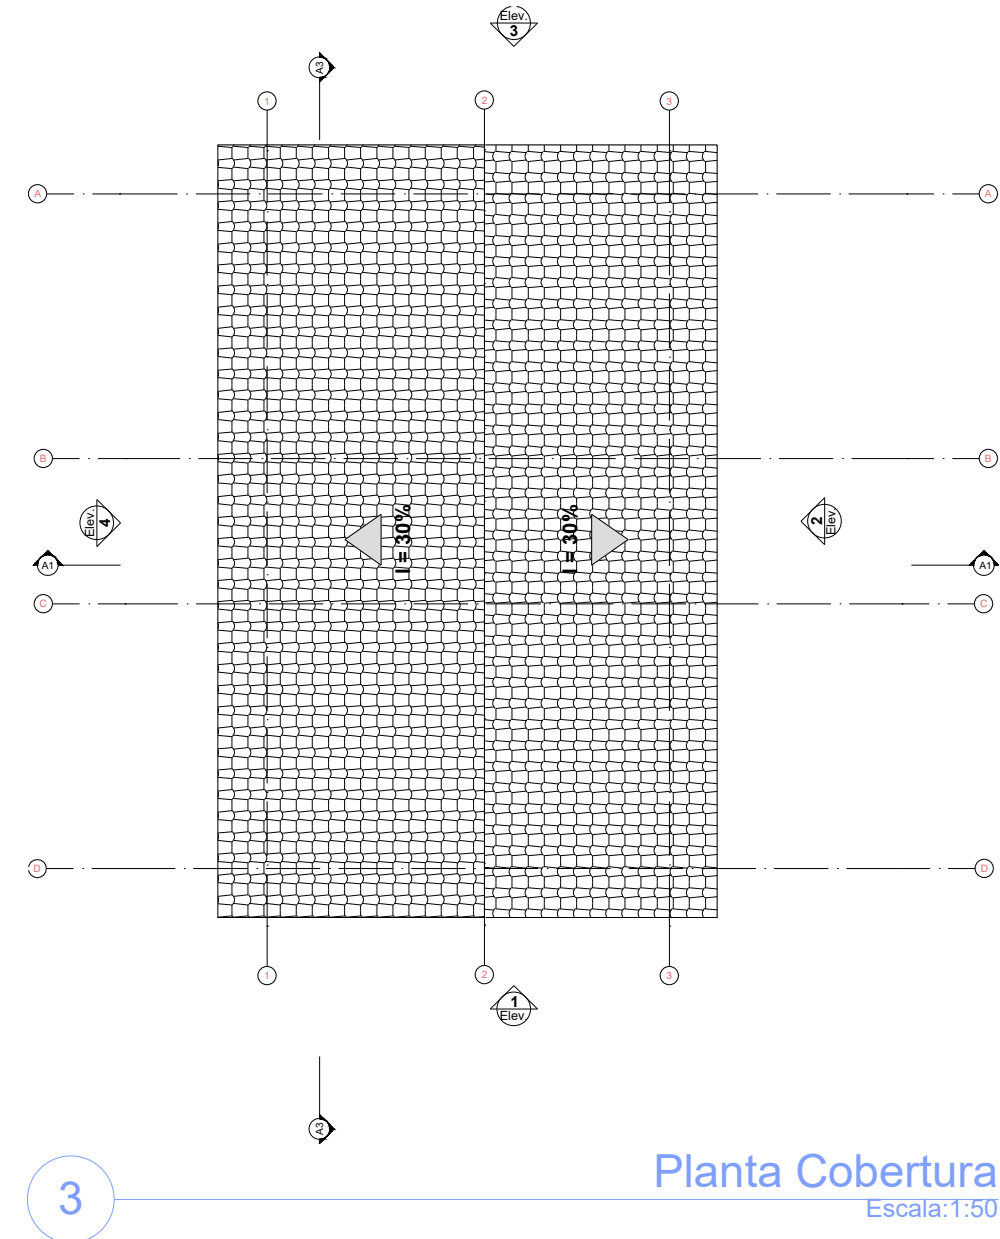


3 Planta Cobertura
Escala: 1:50

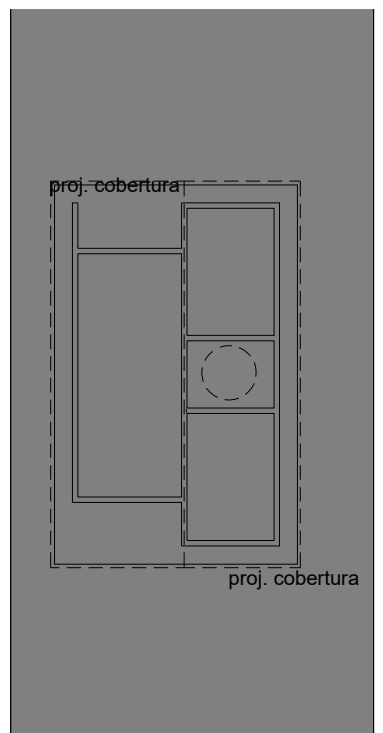


2 Implantação
Escala: 1:200


Rendering B81A6E1

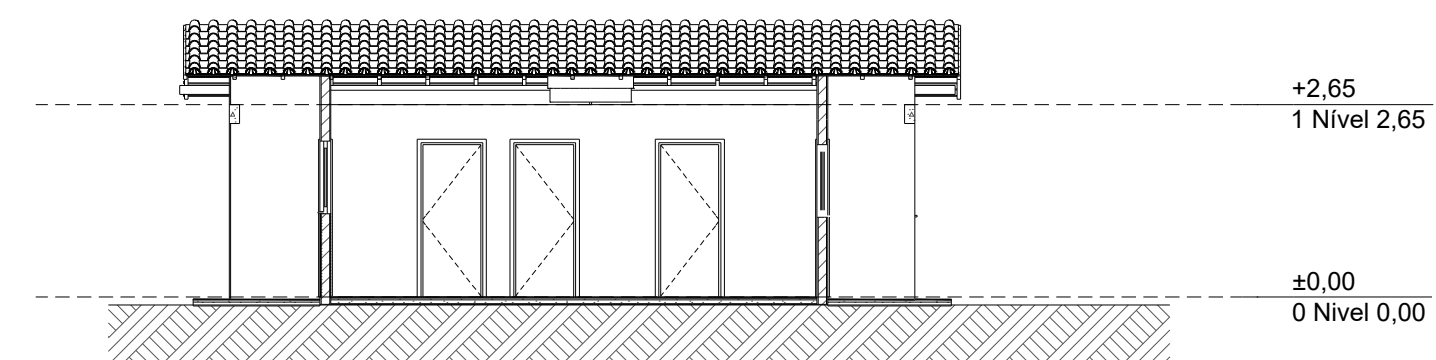


A3 Corte
1:100

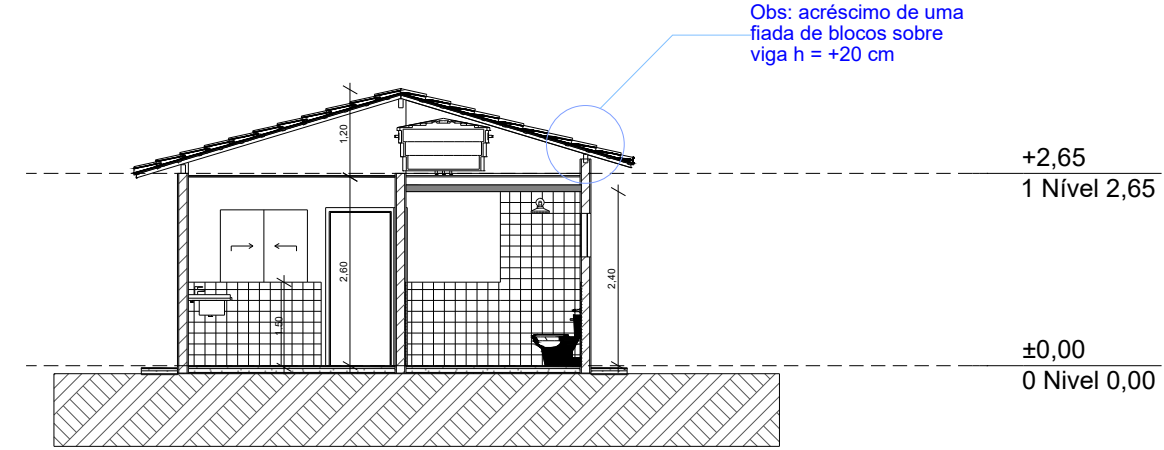


A1 Corte
1:100

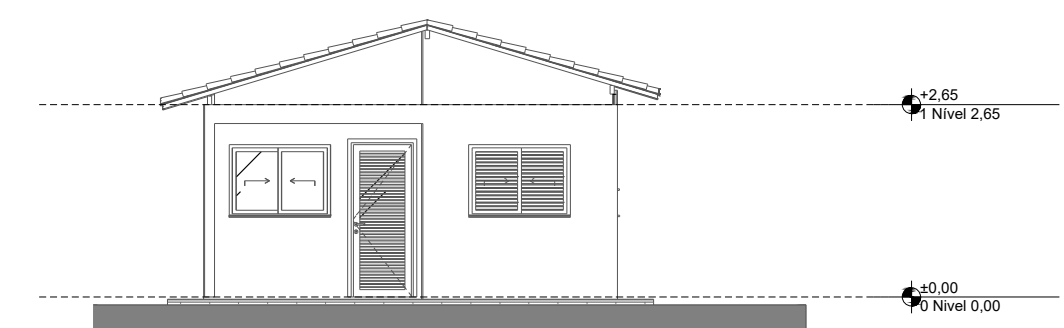


1 Elevação Frontal
1:100

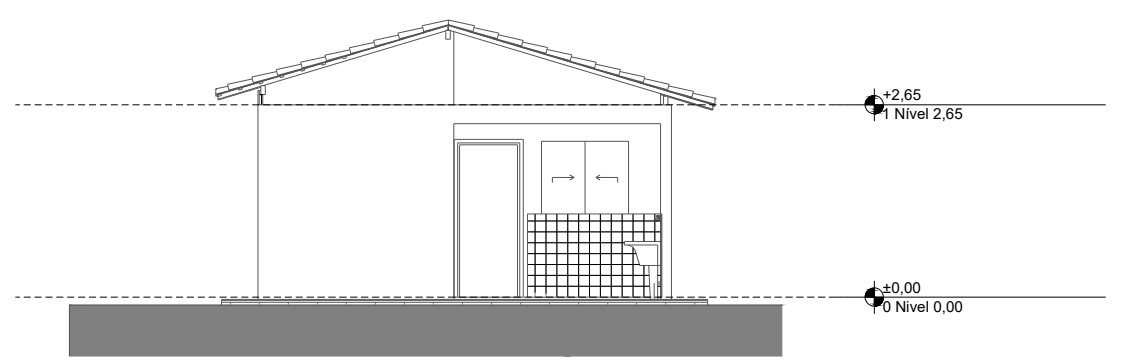

3 Elevação Posterior
1:100

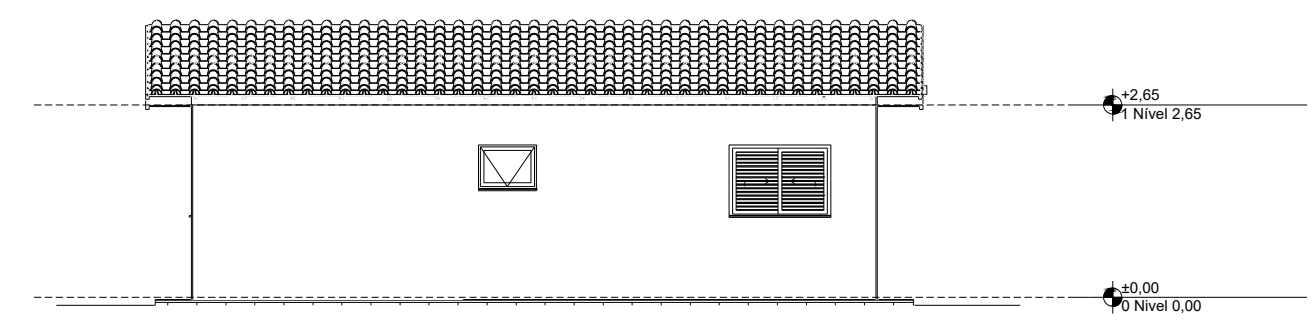

2 Lateral Direita
1:100

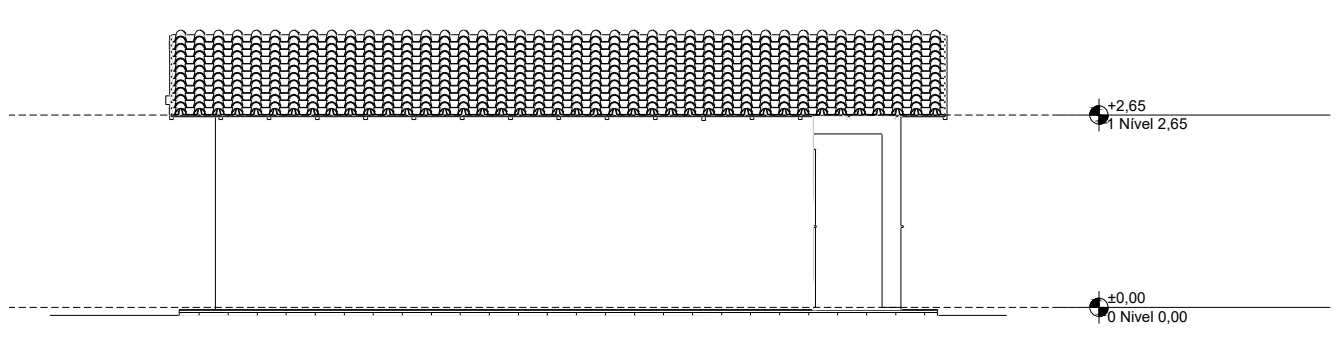

4 Lateral Esquerda
1:100

REV.	DESCRIÇÃO	MODIFICADO POR	DATA

Quadro de Áreas			
Piso de Origem		Cômodo	Área Medida
Nível 0,00	01	ESTAR / COZINHA	19,10
	02	DORM. 01	8,40
	03	BANHO	4,44
	04	DORM. 02	8,40
	05	VARANDA	3,56
	06	LAVANDERIA	3,56
			47,46 m²



PROJETO
FNHIS SUB-50
ENDEREÇO
Rua Sete e Rua Oito, Quadra 13, Loteamento Novo Horizonte - Bairro Grama
CIDADE
Tocantins
ESTADO
MG
CLIENTE

Prefeitura Municipal de Tocantins-MG
CNPJ: 18.128.223/0001-02

FASE PROJETO
PL | Projeto Legal
CONTEÚDO
ESCALA
1:50; 1:200; 1:100; 1:1
DIMENSÃO DA FOLHA
A1

RESPONSÁVEL
CAIXA
ARQUIVO DIGITAL
DATA
29/10/2025
REVISÃO
FOLHA
01