



PREFEITURA DE
TOCANTINS MG

SEC. URBANISMO
DEP. ENGENHARIA

CONTATO
Secretários de Obras
tel.: 32 3574-1319

COBERTURA DA ÁREA
DE CONVIVÊNCIA DO
CENTRO ESPORTIVO
NOVO HORIZONTE

ESCALA
Indicada

DATA
19.03.2020

ADEQUAÇÕES
ALTERAÇÕES NA EXECUÇÃO DO
PROJETO DEVERÃO SER
INFORMADAS AOS
RESPONSÁVEIS DO PROJETO
PREVIAMENTE À SUA EXECUÇÃO.



MEDIDAS
VERIFICAR MEDIDAS NO
LOCAL DE EXECUÇÃO
DEVERÃO SER INFORMADAS
AOS RESPONSÁVEIS DO
PROJETO

ARQUIVO ELETRÔNICO
CENTRO DE CONVIVÊNCIA PRAÇA
DOS ESPORTES

observações ↑

INFORMAÇÕES
GERAIS

INFORMAÇÕES GERAIS ESTRUTURA E COBERTURA

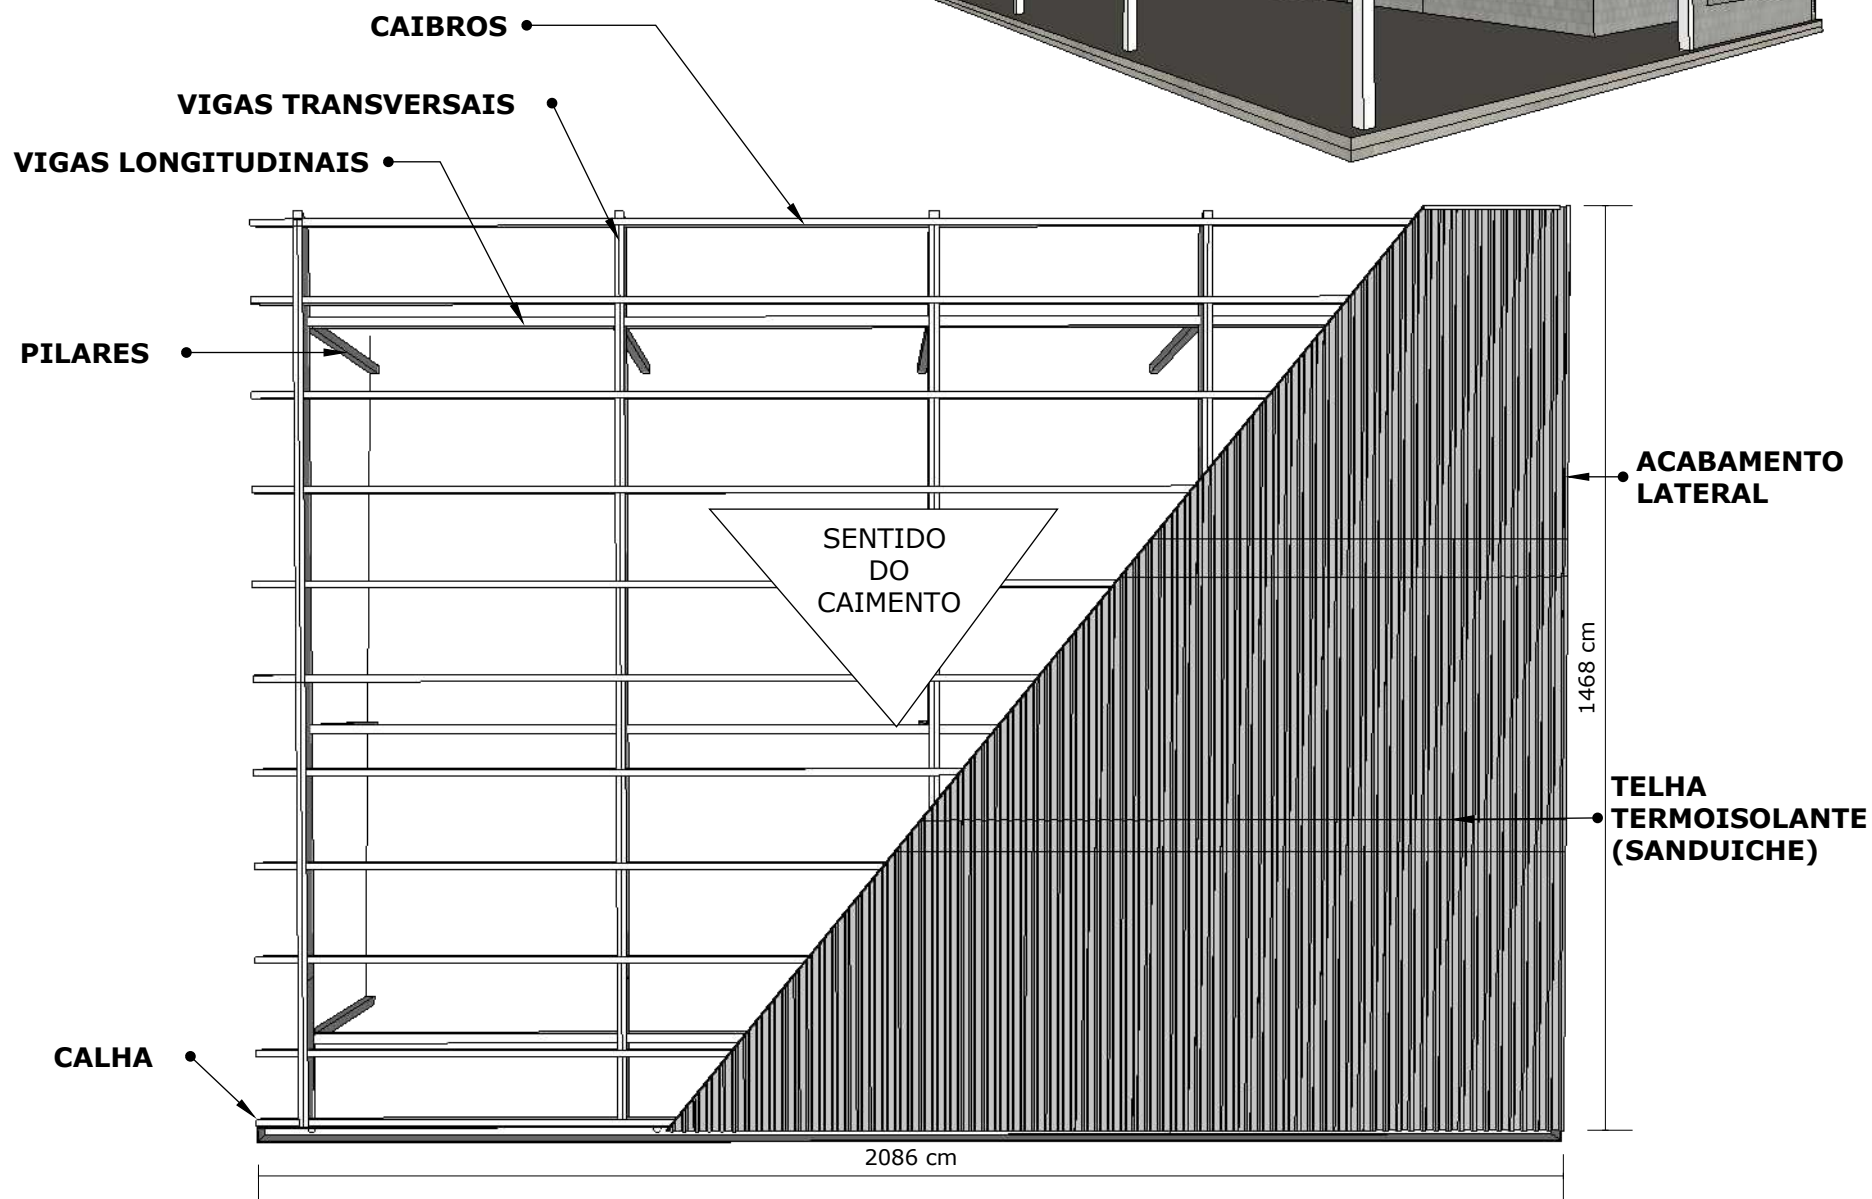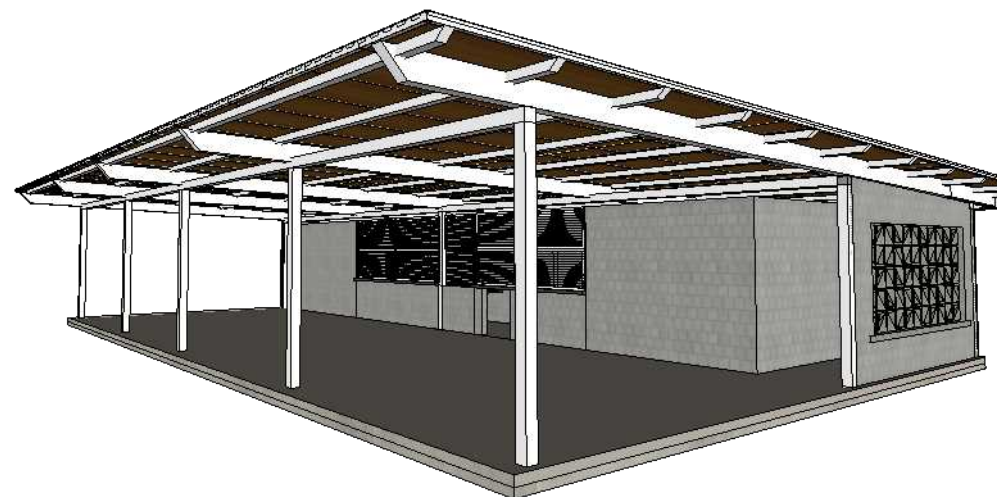



**PREFEITURA DE
TOCANTINS MG**

**SEC. URBANISMO
DEP. ENGENHARIA**

CONTATO
Secretários de Obras
tel.: 32 3574-1319

**COBERTURA DA ÁREA
DE CONVIVÊNCIA DO
CENTRO ESPORTIVO
NOVO HORIZONTE**

ESCALA
Indicada

DATA
19.03.2020

ADEQUAÇÕES
ALTERAÇÕES NA EXECUÇÃO DO
PROJETO DEVERÃO SER
INFORMADAS AOS
RESPONSÁVEIS DO PROJETO
PREVIAMENTE À SUA EXECUÇÃO.

MEDIDAS
VERIFICAR MEDIDAS NO
LOCAL DE OBRA E
DEVERÃO SER INFORMADAS
AOS RESPONSÁVEIS DO
PROJETO

ARQUIVO ELETRÔNICO
CENTRO DE CONVIVÊNCIA PRAÇA
DOS ESPORTES

observações ↑

DETALHES

ACABAMENTO LATERAL

CHAPA DOBRADA FIXADA COM RIBITES

VIGAS TRANSVERSAIS

2 PERFIS ENRIJECIDOS 8" SOLDADOS
PONTAS CHAFRADAS

• **TELHA TERMOISOLANTE** 50mm PIR
FORRO LISO EM CHAPA METÁLICA
ACABAMENTO DE MADEIRA

• **CAIBRO**
METALON 100X100mm (CHAPA 14)
PONTA CHANFRADA
ENGASTADOS NA LATERAL DA VIGA
DE 8"


• **CALHA**

VIGAS LONGITUDINAIS

2 PERFIS ENRIJECIDOS 6", SOLDADOS

• **PILARES**
2 PERFIS ENRIJECIDOS 6", SOLDADOS
PONTAS CHAFRADAS

DETALHAMENTO

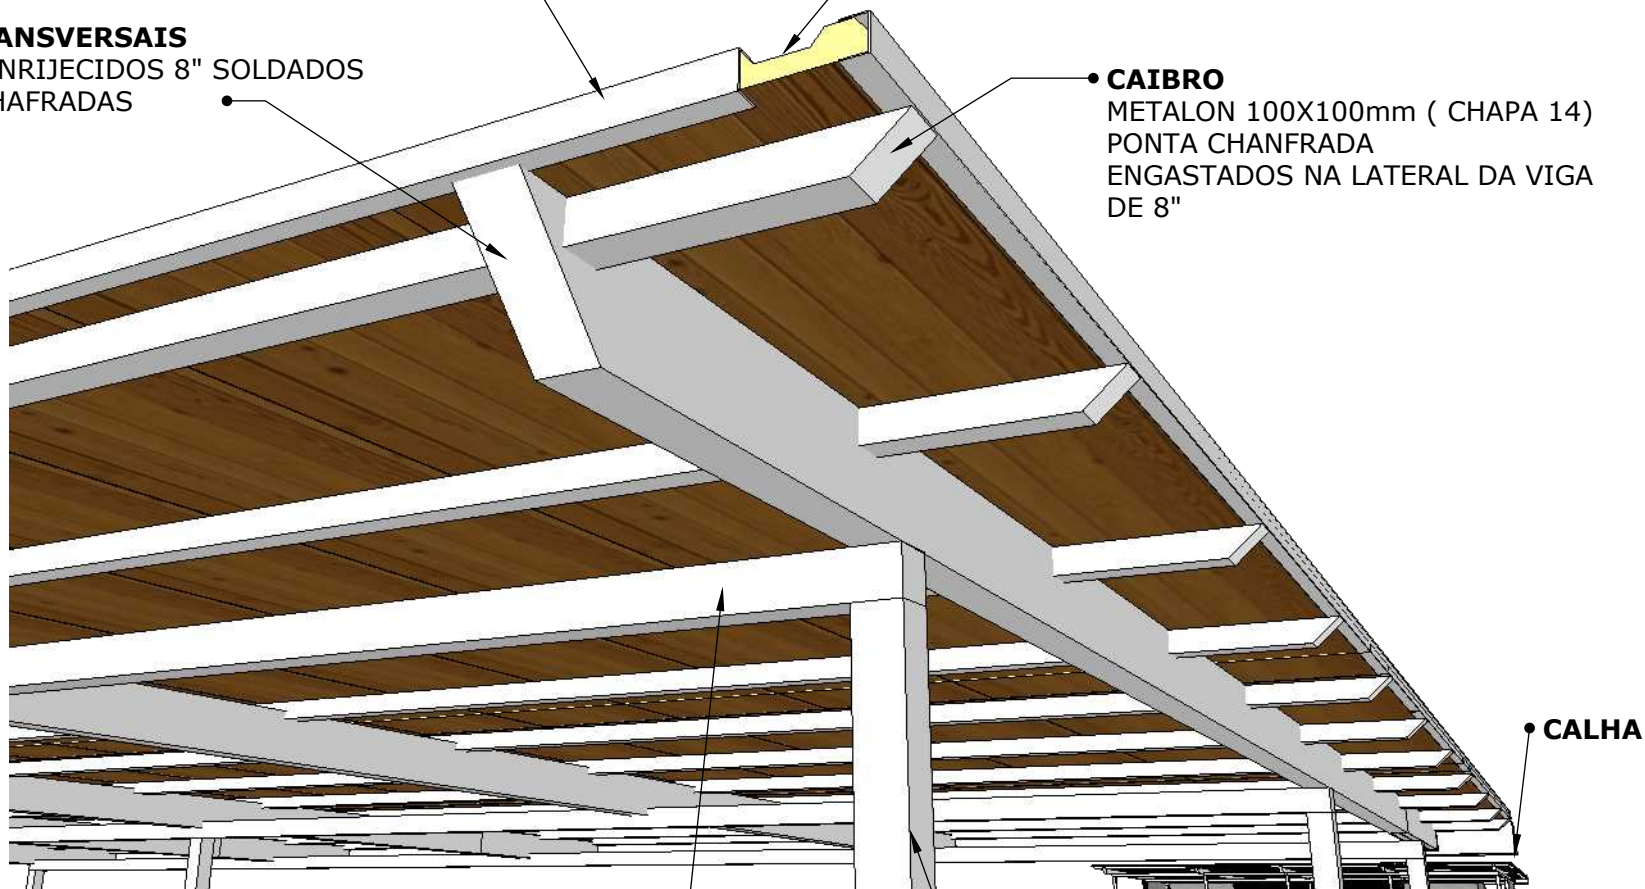



SEC. URBANISMO
DEP. ENGENHARIA

CONTATO
Secretários de Obras
tel.: 32 3574-1319

COBERTURA DA ÁREA DE CONVIVÊNCIA DO CENTRO ESPORTIVO NOVO HORIZONTE

ESCALA	DATA
indicada	19.03.2020


ADEQUAÇÕES
ALTERAÇÕES NA EXECUÇÃO DO
PROJETO DEVERÃO SER
INFORMADAS AOS
RESPONSÁVEIS DO PROJETO
PREVIAMENTE À SUA EXECUÇÃO.

MEDIDAS
VERIFICAR MEDIDAS NO
LOCAL, DIFERENÇAS
DEVERÃO SER INFORMADAS
AOS RESPONSÁVEIS DO
PROJETO

ARQUIVO ELETRÔNICO
CENTRO DE CONVIVENCIA PRAÇA
DOS ESPORTES

observações 

ENGRADAMENTO

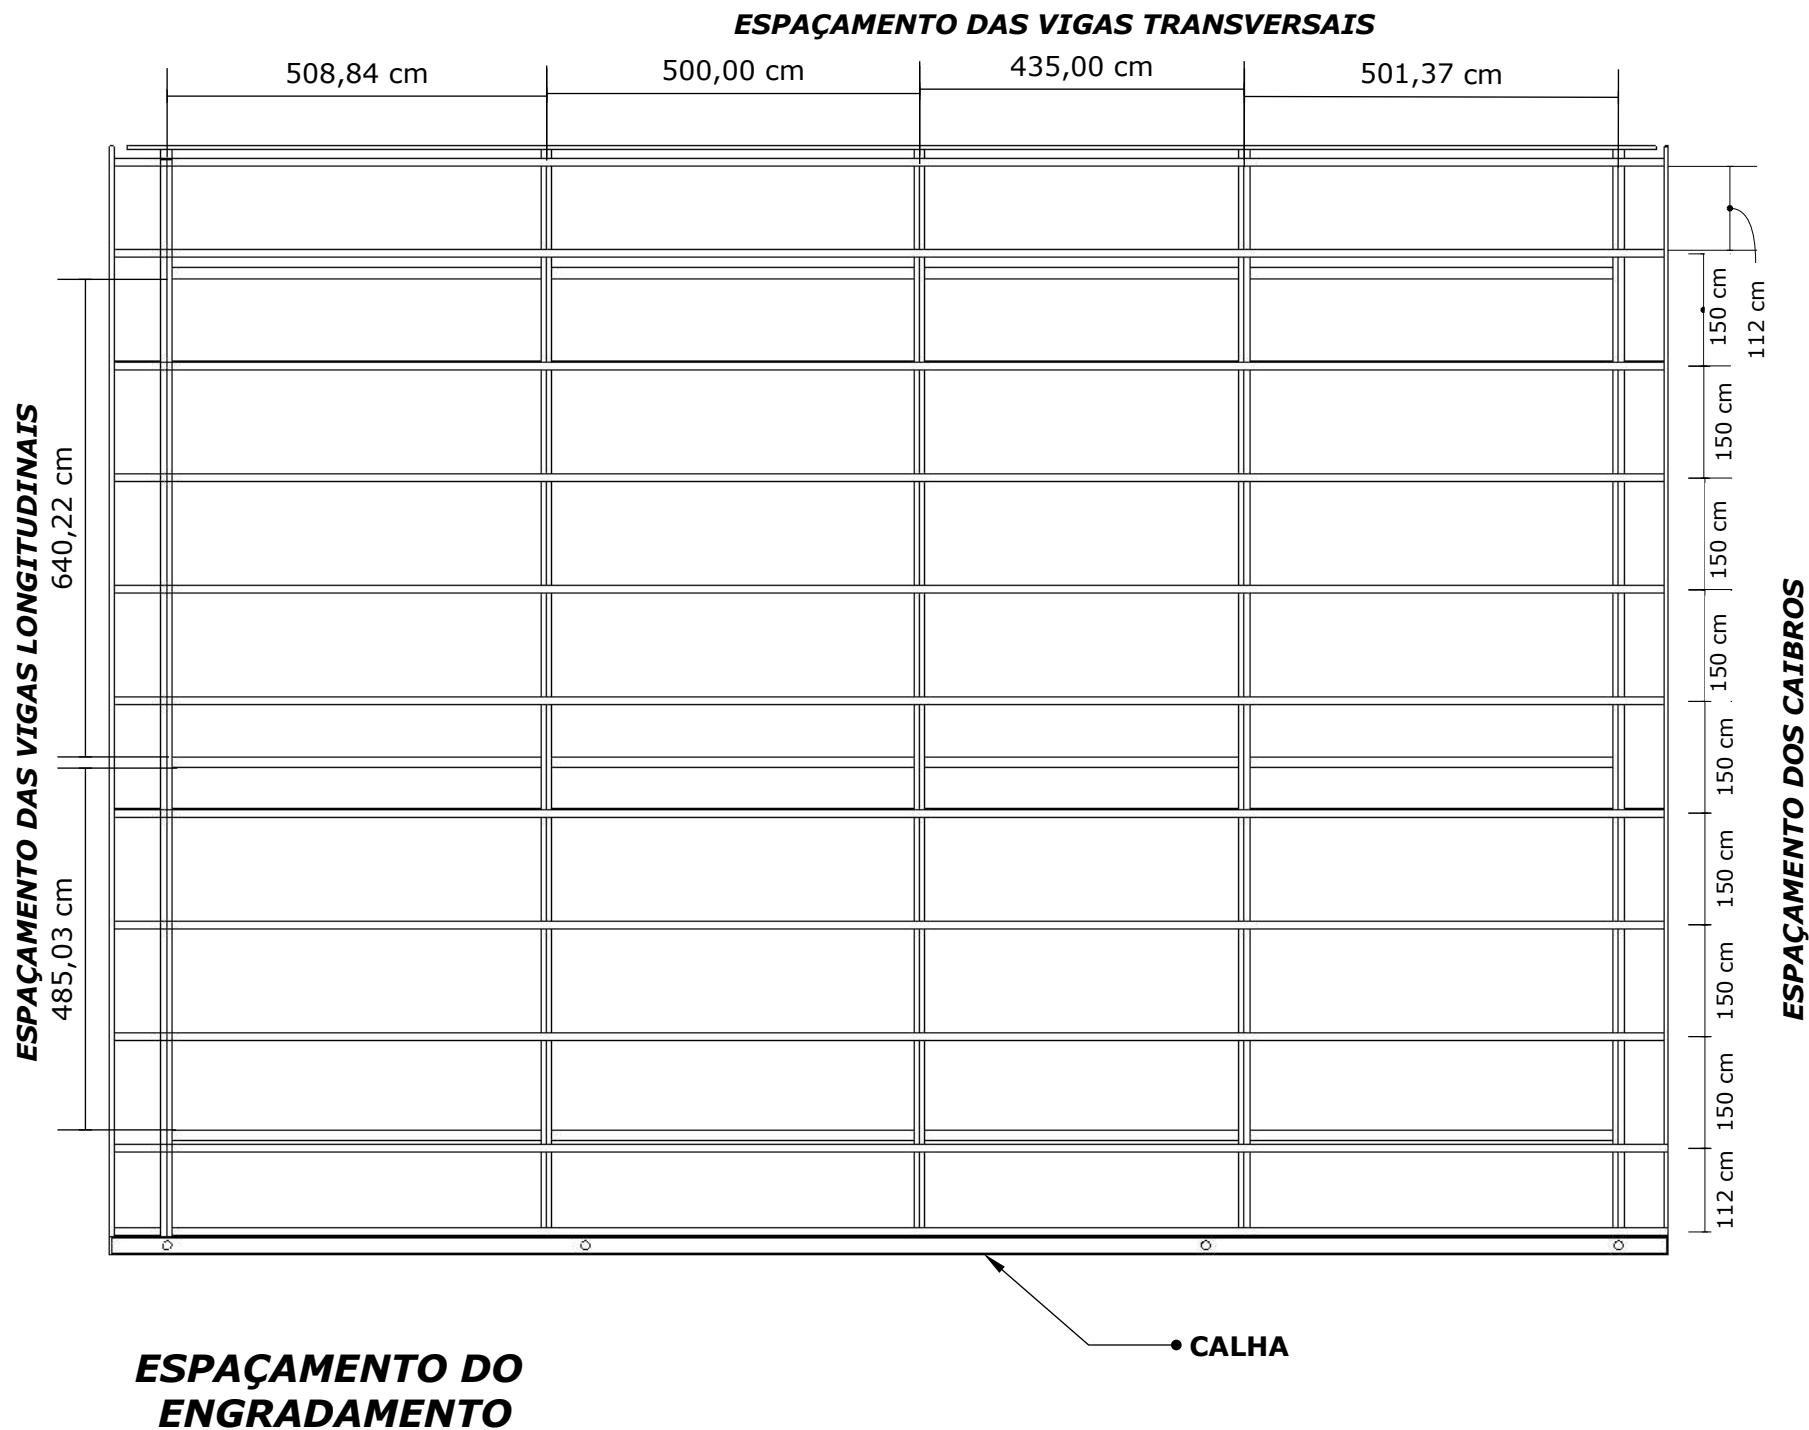



**PREFEITURA DE
TOCANTINS MG**

**SEC. URBANISMO
DEP. ENGENHARIA**

CONTATO
Secretários de Obras
tel.: 32 3574-1319

**COBERTURA DA ÁREA
DE CONVIVÊNCIA DO
CENTRO ESPORTIVO
NOVO HORIZONTE**

ESCALA
Indicada

DATA
19.03.2020

ADEQUAÇÕES
ALTERAÇÕES NA EXECUÇÃO DO
PROJETO DEVERÃO SER
INFORMADAS AOS
RESPONSÁVEIS DO PROJETO
PREVIAMENTE À SUA EXECUÇÃO.

MEDIDAS
VERIFICAR MEDIDAS NO
LOCAL DE EXECUÇÃO DO
PROJETO DEVERÃO SER INFORMADAS
AOS RESPONSÁVEIS DO
PROJETO

ARQUIVO ELETRÔNICO
CENTRO DE CONVIVÊNCIA PRAÇA
DOS ESPORTES


observações ↑

VISTAS


FOLHA 4/5



CORTE TRANSVERSAL

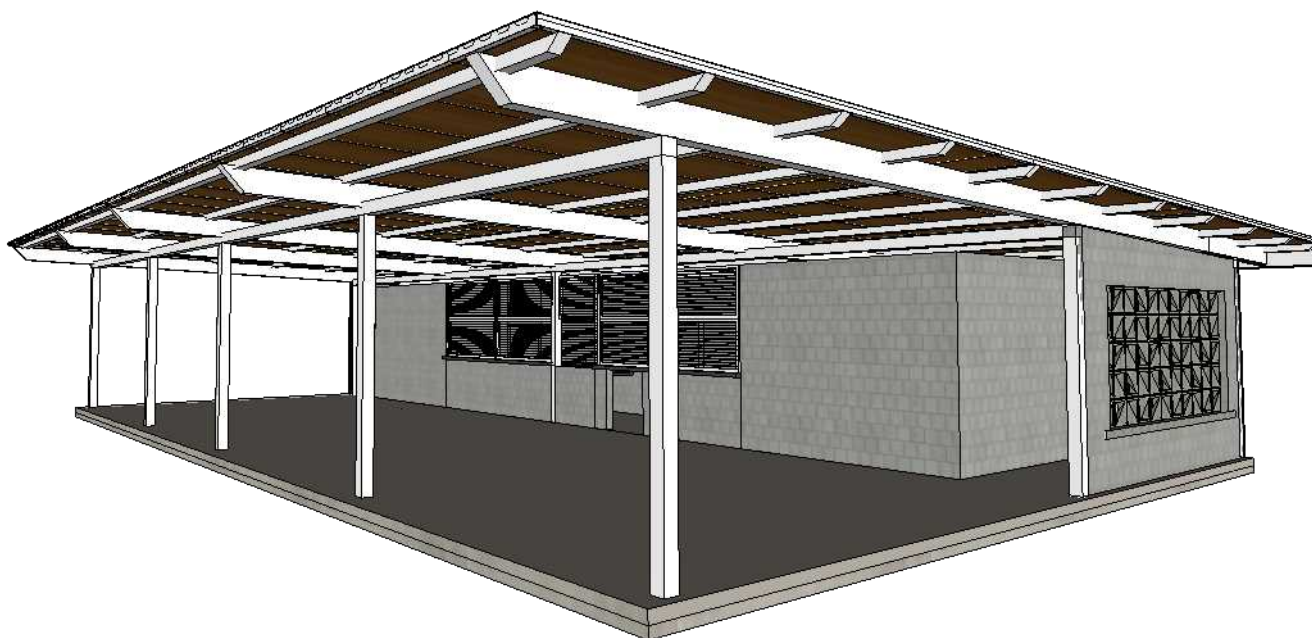

PERPECTIVA GERAL

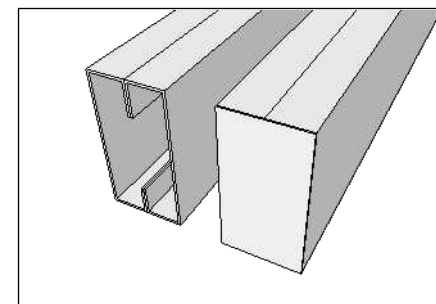

DETALHE DO PERFIL SOLDADO



**PREFEITURA DE
TOCANTINS MG**

**SEC. URBANISMO
DEP. ENGENHARIA**

CONTATO
Secretários de Obras
tel.: 32 3574-1319

**COBERTURA DA ÁREA
DE CONVIVÊNCIA DO
CENTRO ESPORTIVO
NOVO HORIZONTE**

ESCALA
Indicada

DATA
19.03.2020

ADEQUAÇÕES
ALTERAÇÕES NA EXECUÇÃO DO
PROJETO DEVERÃO SER
INFORMADAS AOS
RESPONSÁVEIS DO PROJETO
PREVIAMENTE À SUA EXECUÇÃO.


MEDIDAS
VERIFICAR MEDIDAS NO
LOCAL DE EXECUÇÃO E
DEVERÃO SER INFORMADAS
AOS RESPONSÁVEIS DO
PROJETO

ARQUIVO ELETRÔNICO
CENTRO DE CONVIVÊNCIA PRAÇA
DOS ESPORTES

observações ↑

**DETALHE DO
GRADIL**


FOLHA 5/5

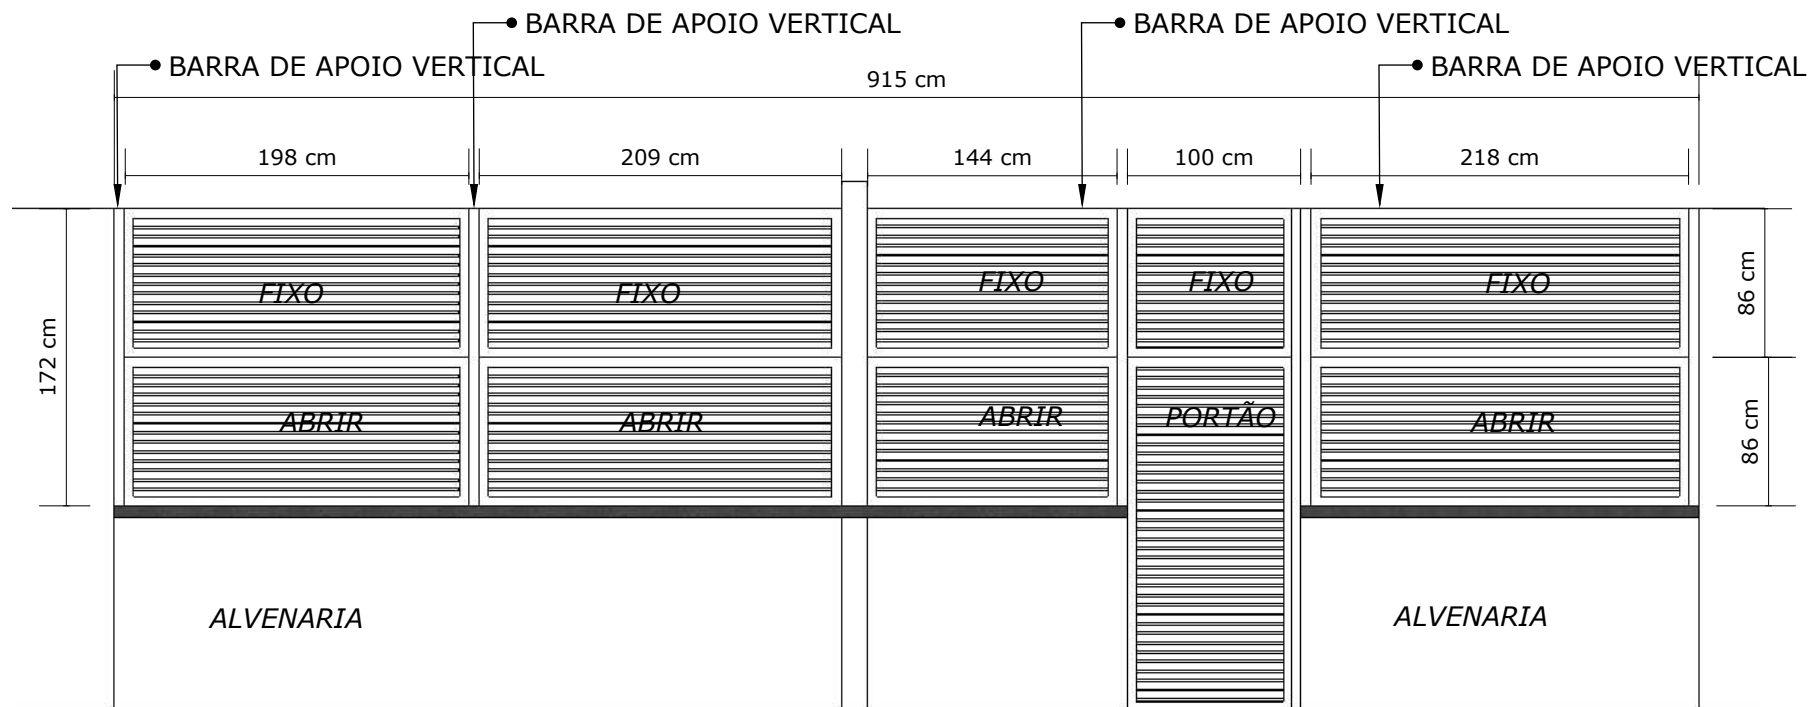

MEDIDAS DE GRADIL DO BAR

PILAR EXISTENTE

GRADIL FABRICADO COM REQUADRO EM
METALON 50X50mm E BARRAS HORIZONTAIS
METALON 30X30mm

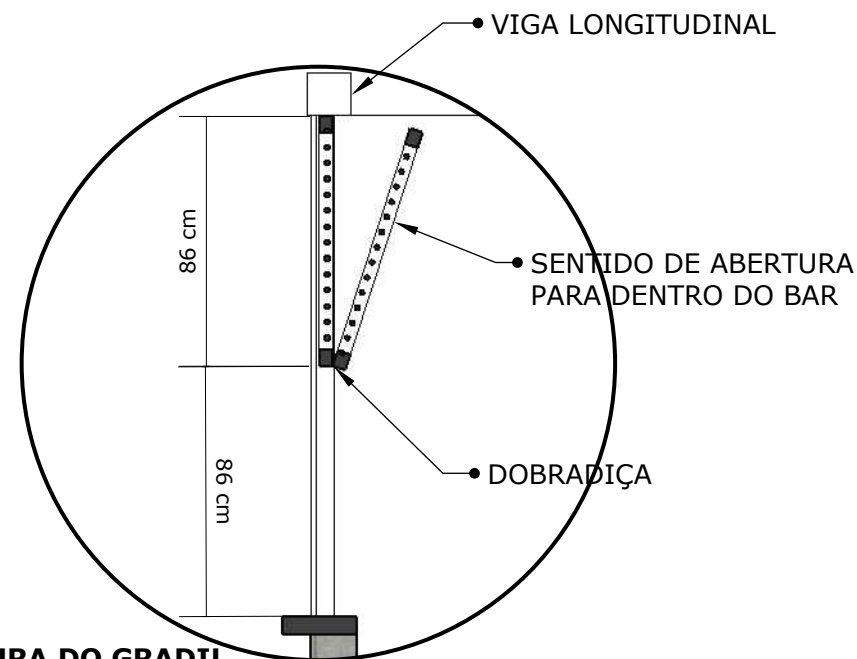

DETALHE DE ABERTURA DO GRADIL