



ART:	NÚMERO DO CONTRATO:	FOLHA:
MG20253746463	963050/2024	01/03

Pavimentação em Pedra Poliédrca


FAIXAS DE PEDESTRES ELEVADAS (02 UNIDADES)

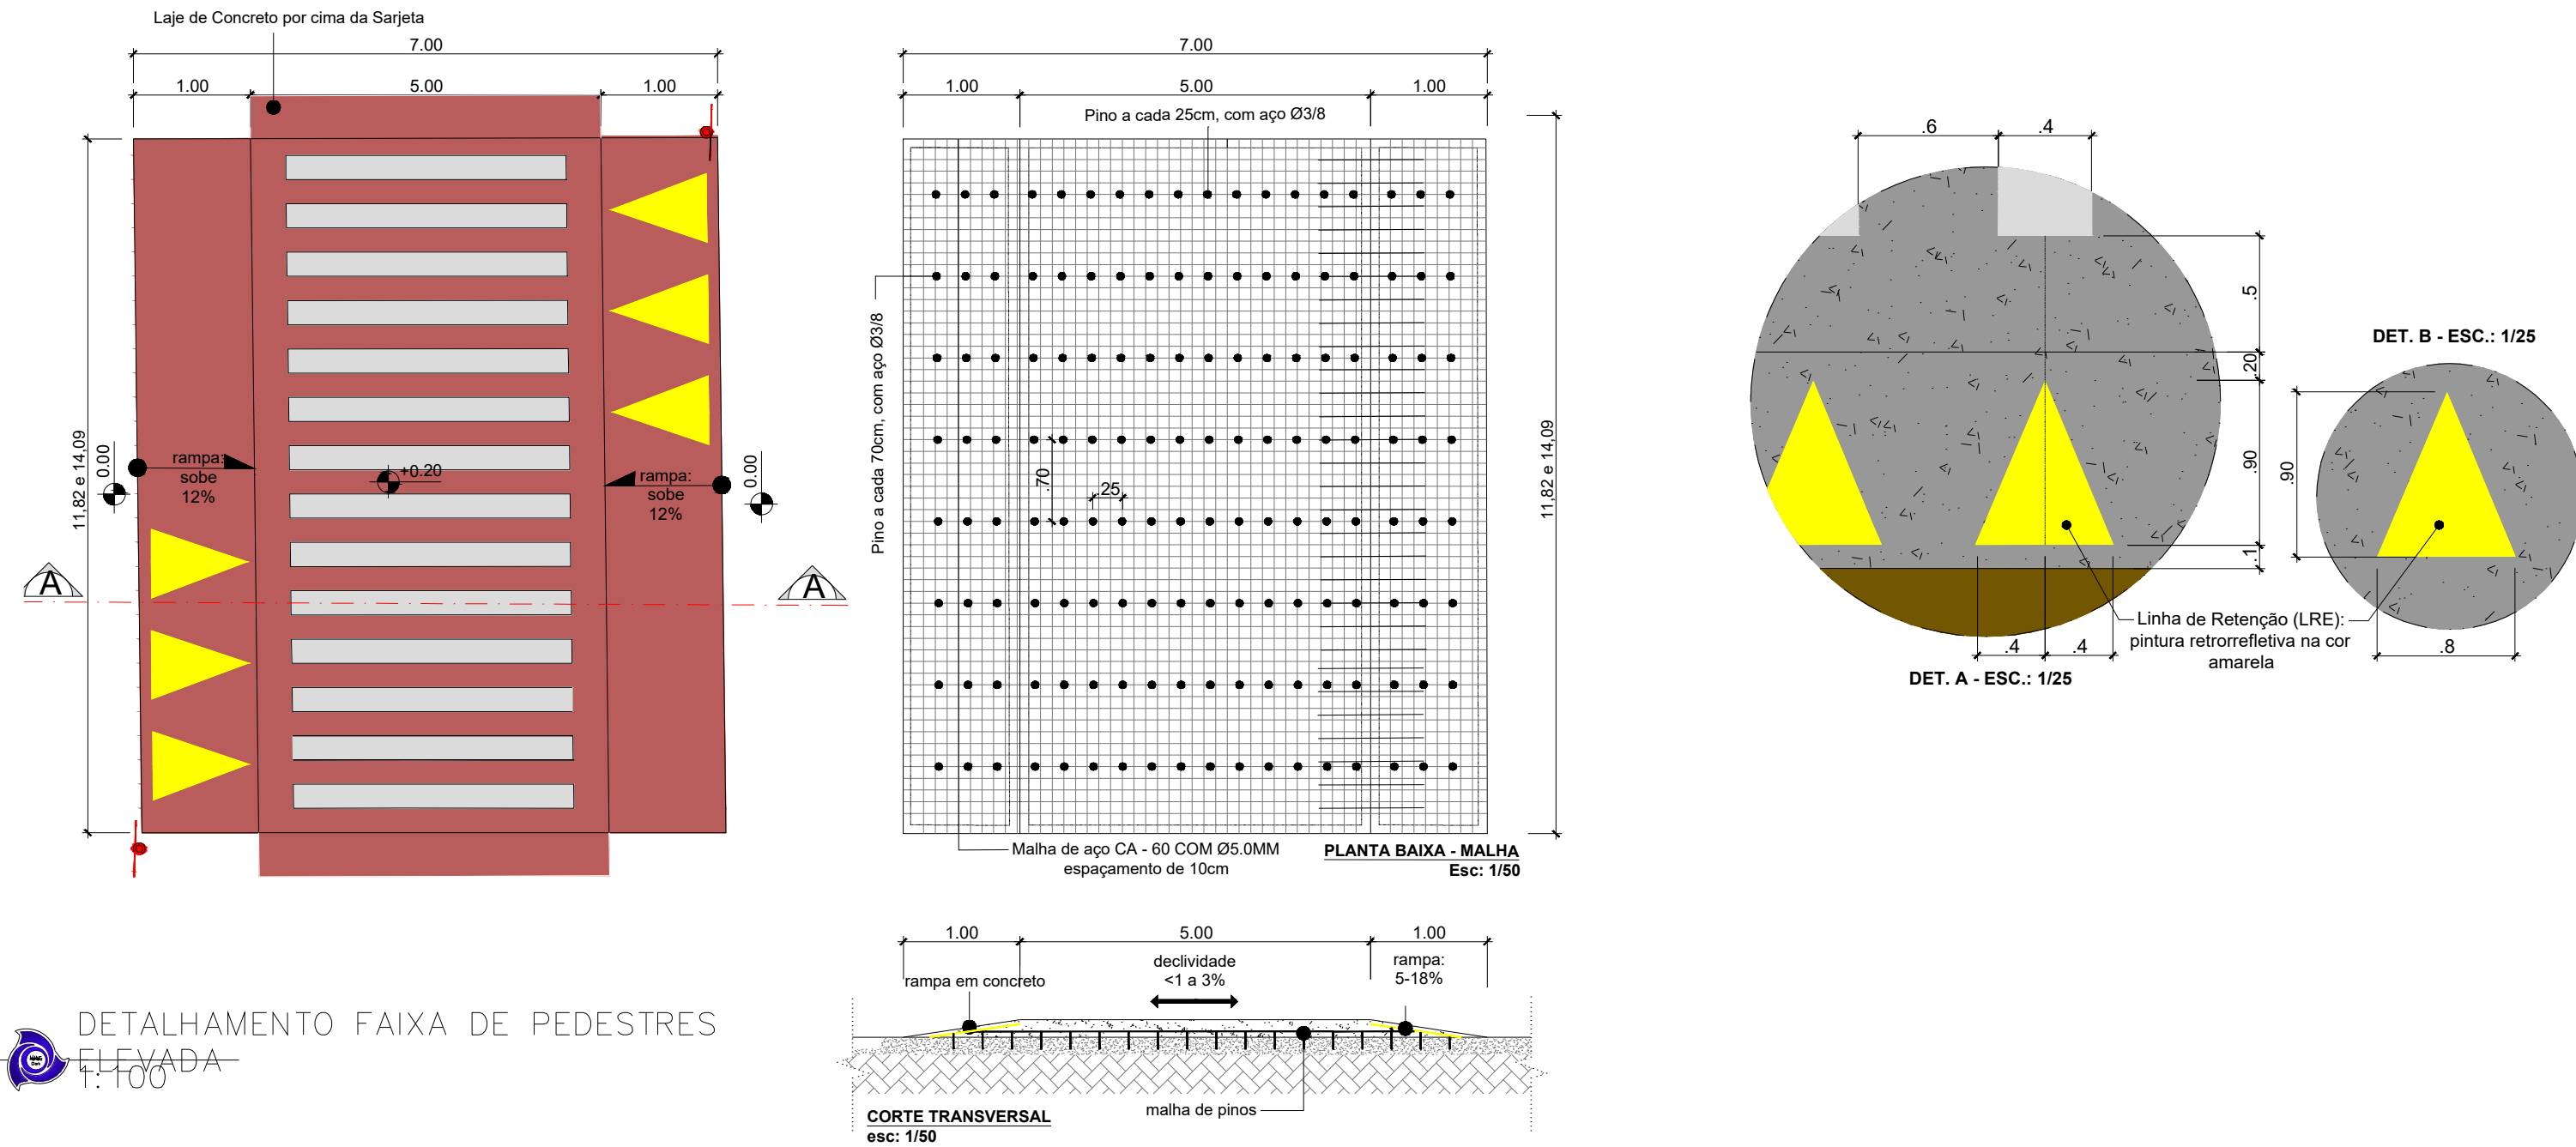


DETALHAMENTO FAIXA DE PEDESTRES ELEVADA
1:100

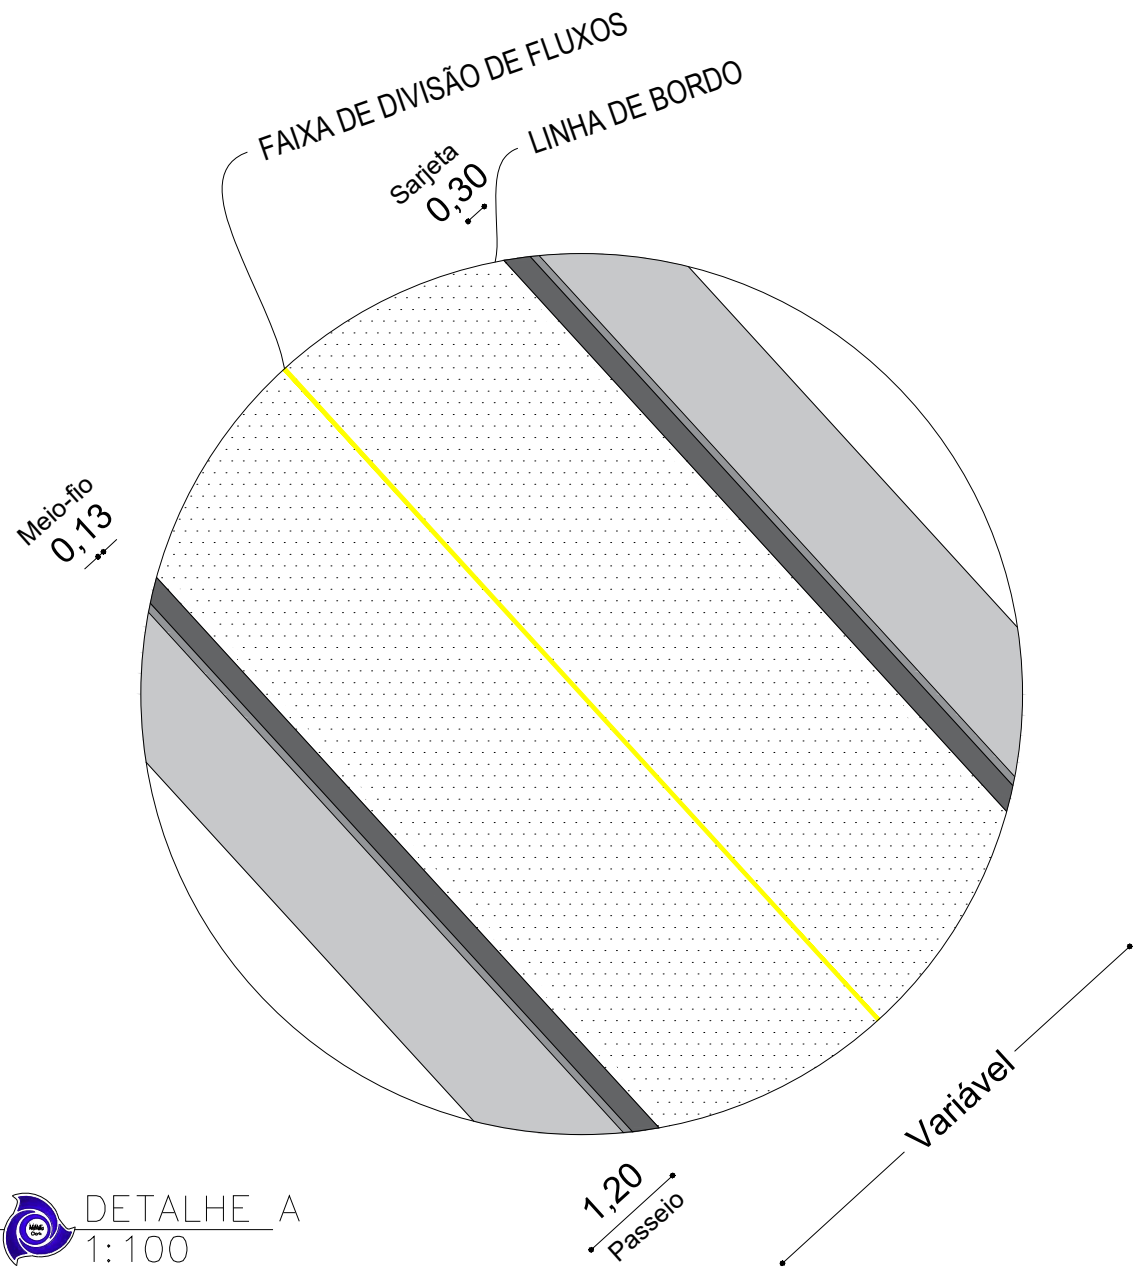


DETALHE A
1:100

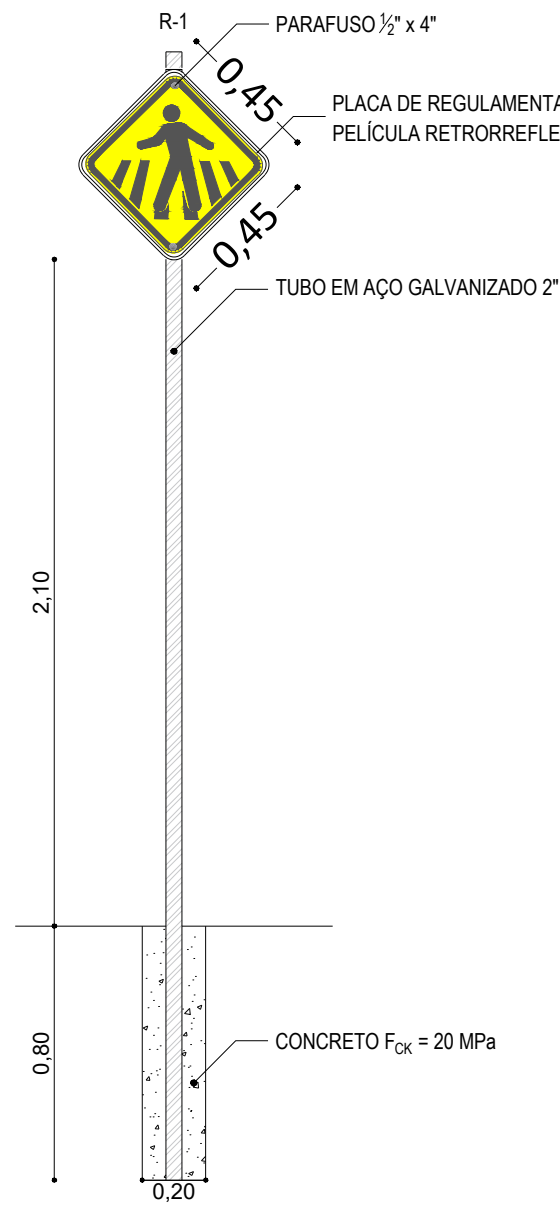

DETALHE DA SINALIZAÇÃO VERTICAL
1:25

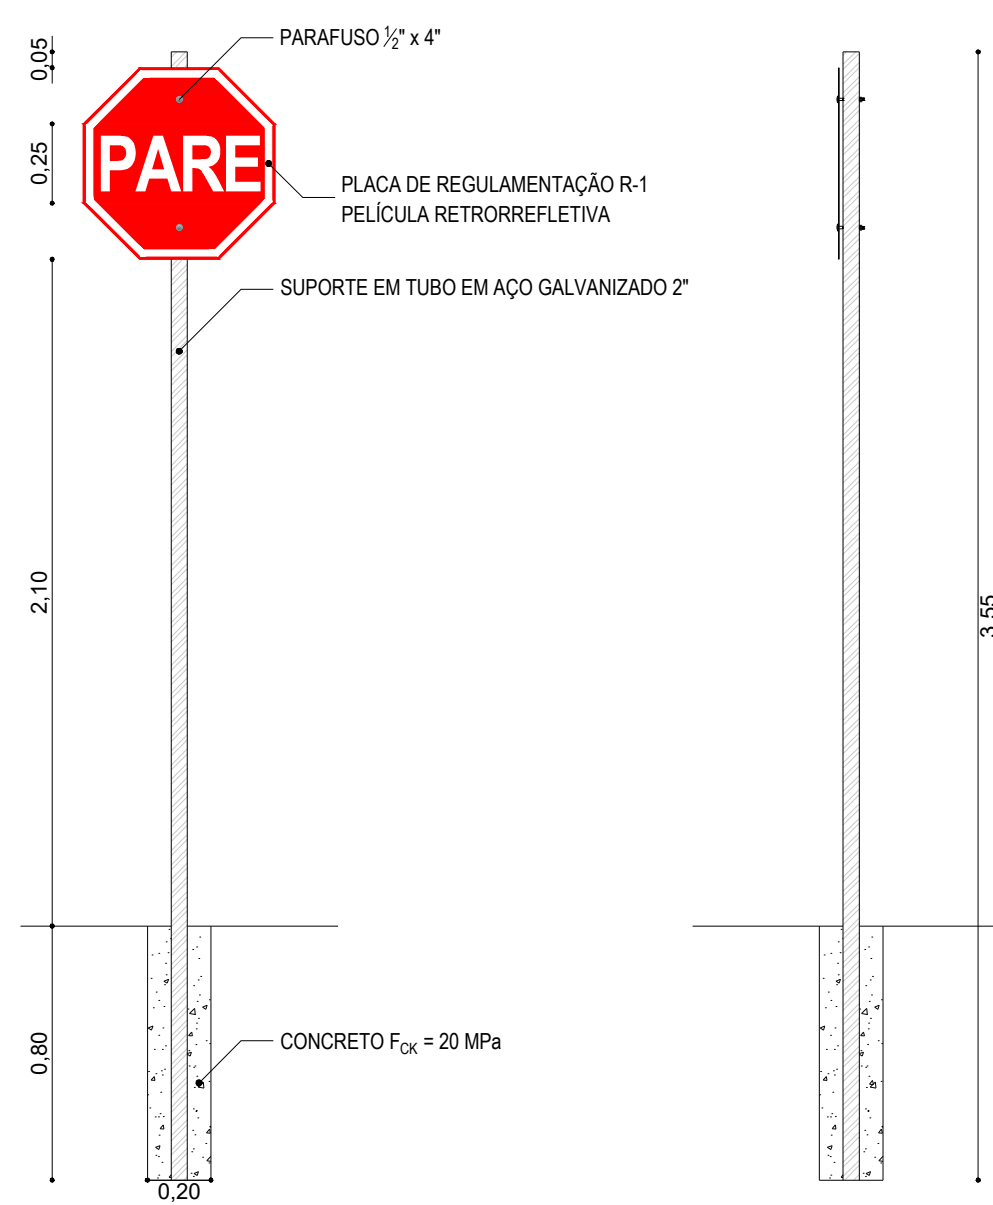

Avenida Dois
CORTE TRANSVERSAL DA VIA
1:20

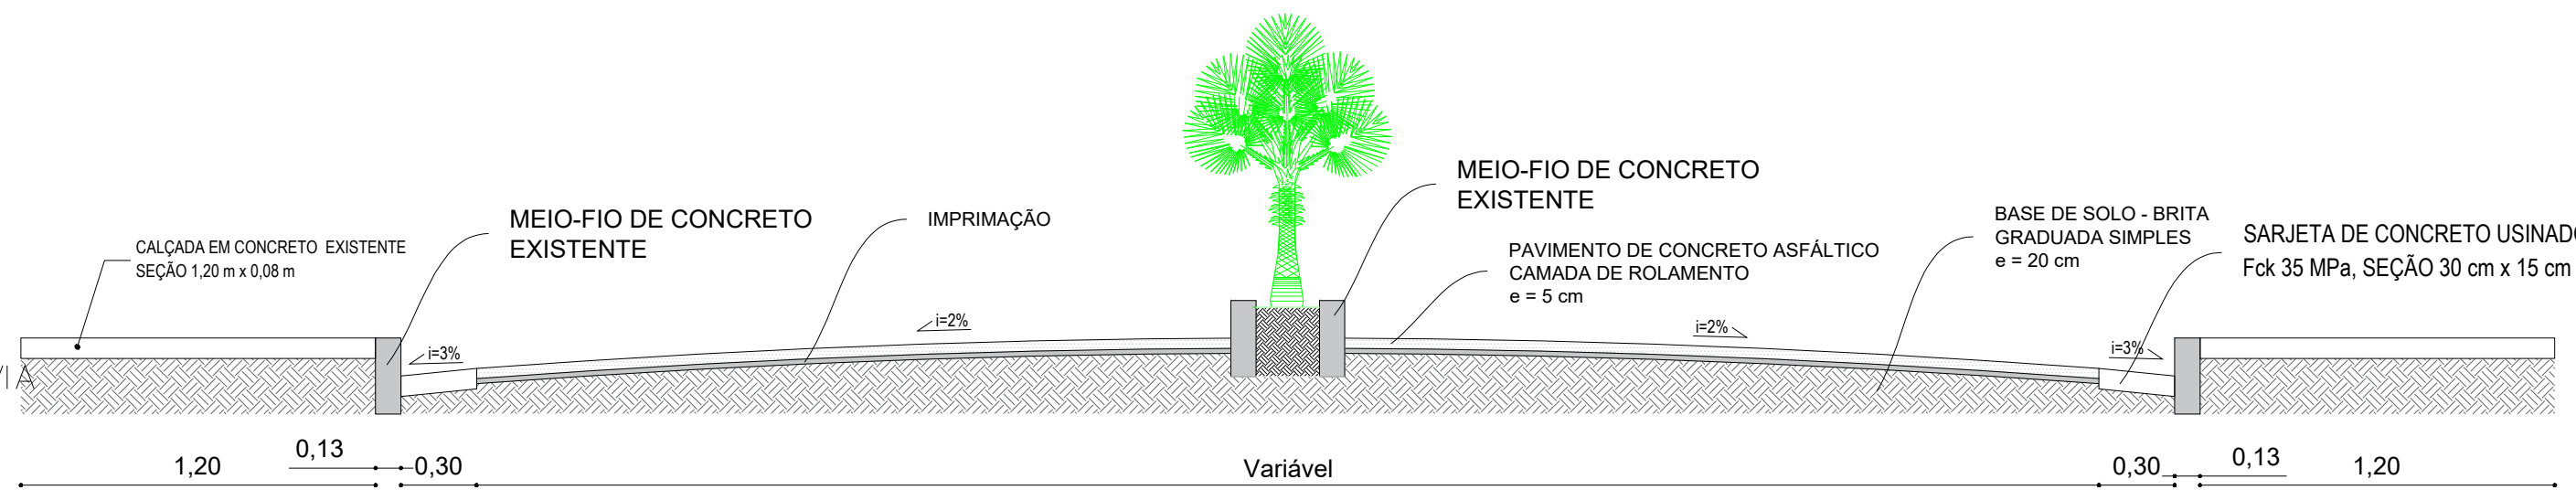

Lucas Henrique Freitas de Paula
Responsável pela aprovação do projeto

NOTAS:

— Medidas em metros.

LEGENDA:

	CALÇADA Á SER EXECUTADA		CALÇADA EXISTENTE
	MEIO-FIO Á SER EXECUTADA		SARJETA Á SER EXECUTADA
	ASFALTO		GARAGENS



MANF Halfeld Clark
Consultoria em
Administração Pública
Especializada em Convênios
Tel.: (32) 3571-4756
e-mail: mconvenios@yahoo.com.br

TÍTULO:
Detalhes da Pavimentação Asfáltica, Sinalização e Acessibilidade

ESCALA: 1:250 LOCAL: Avenida Dias Paes - Divinésia - MG DATA: 24/02/2025



CONTRATANTE:

Município de Divinésia


RESPONSÁVEL TÉCNICO:

Lucas Faria Halfeld Clark
CREA MG-286.584/D


ART: MG20253746463 NÚMERO DO CONTRATO: 963050/2024 FOLHA: 02/03

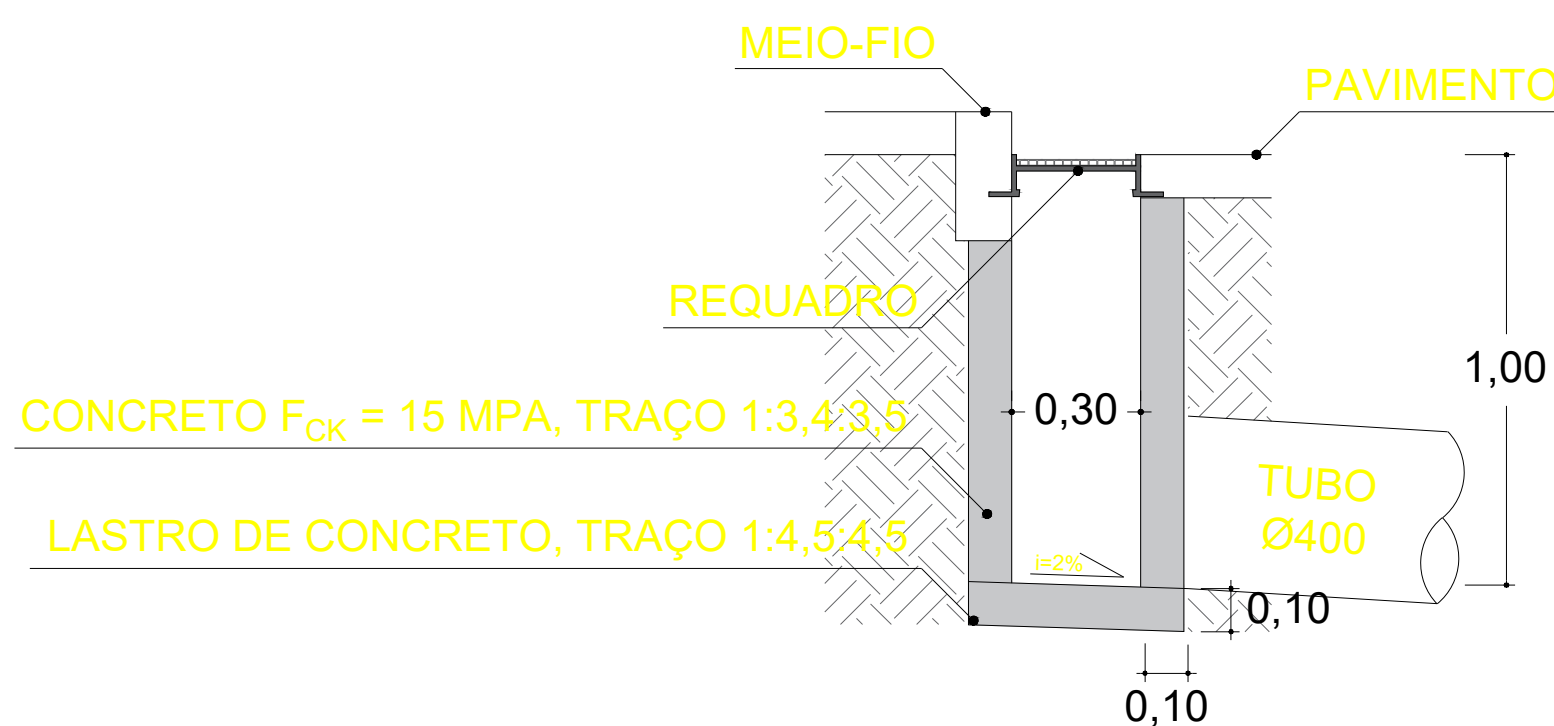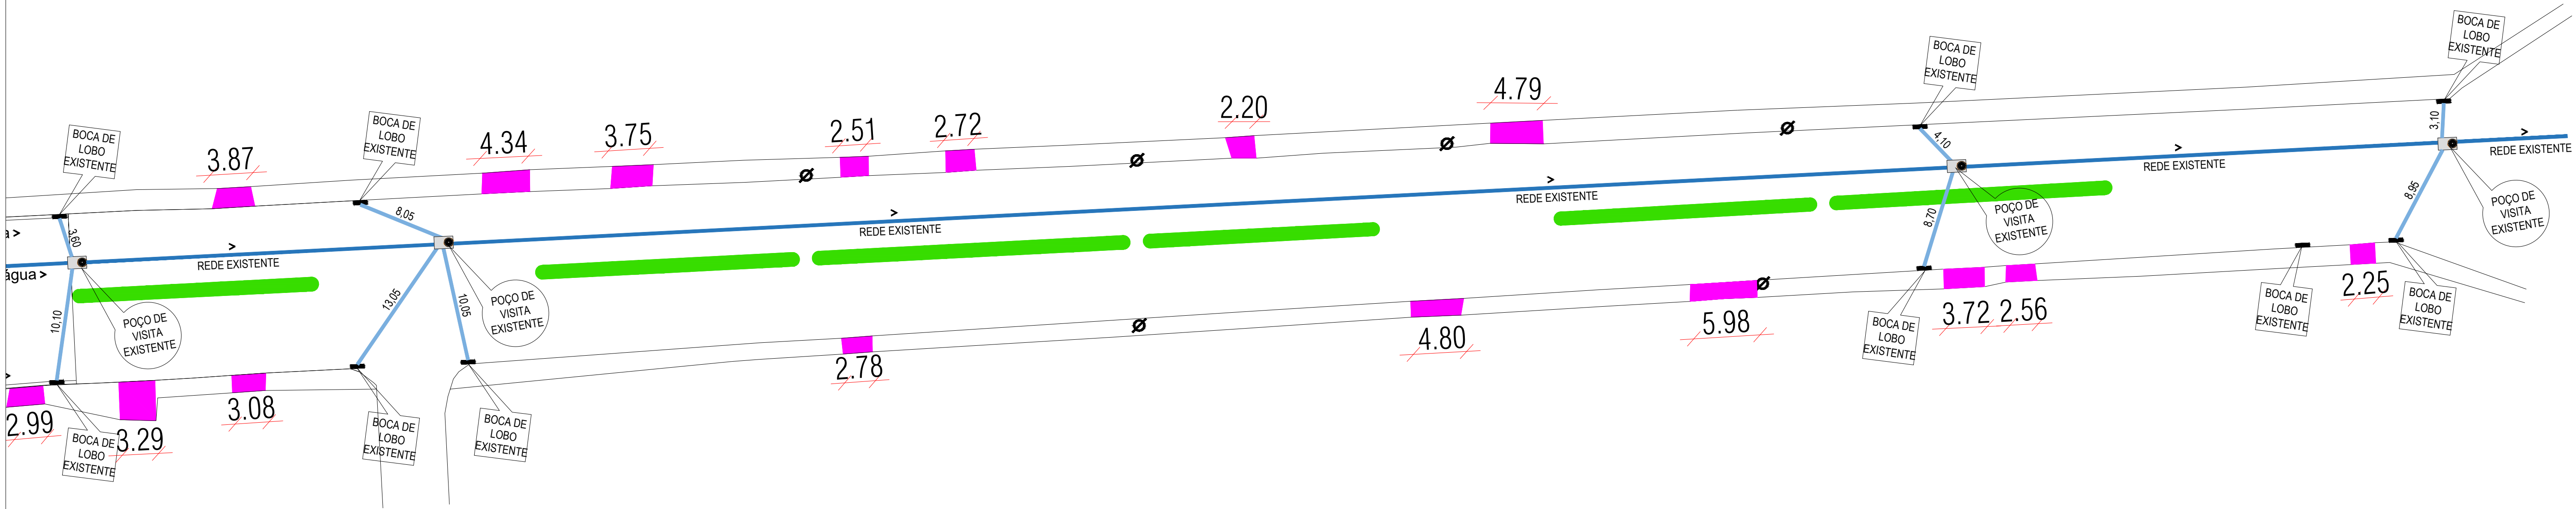


CORTE LONGITUDINAL DA BOCA DE LOBO
1:20

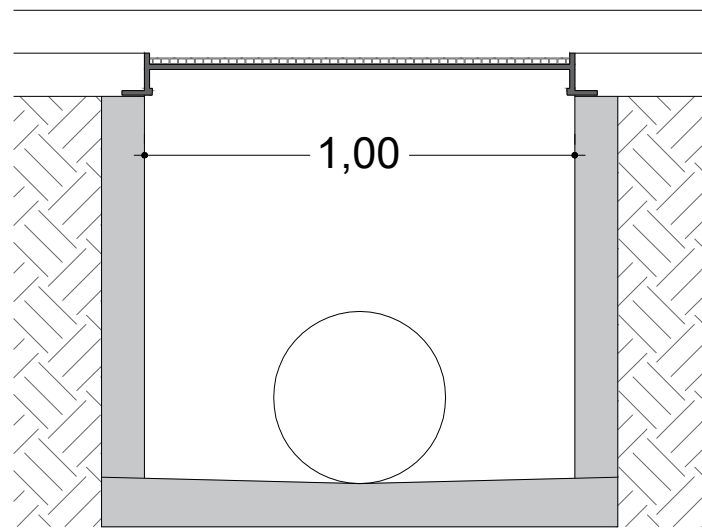


CORTE TRANSVERSAL DA BOCA DE LOBO
1:20

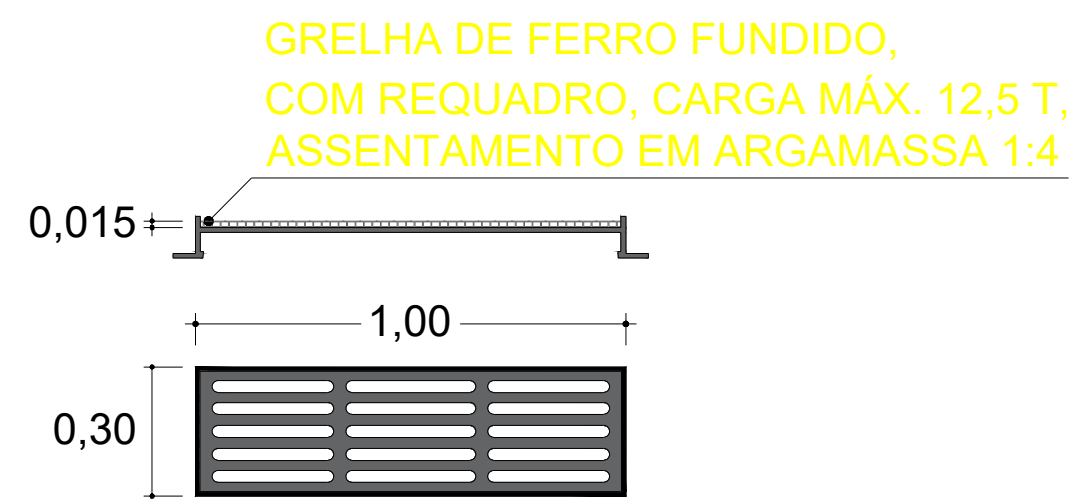


DETALHE DA GRELHA DA BOCA DE LOBO
1:20

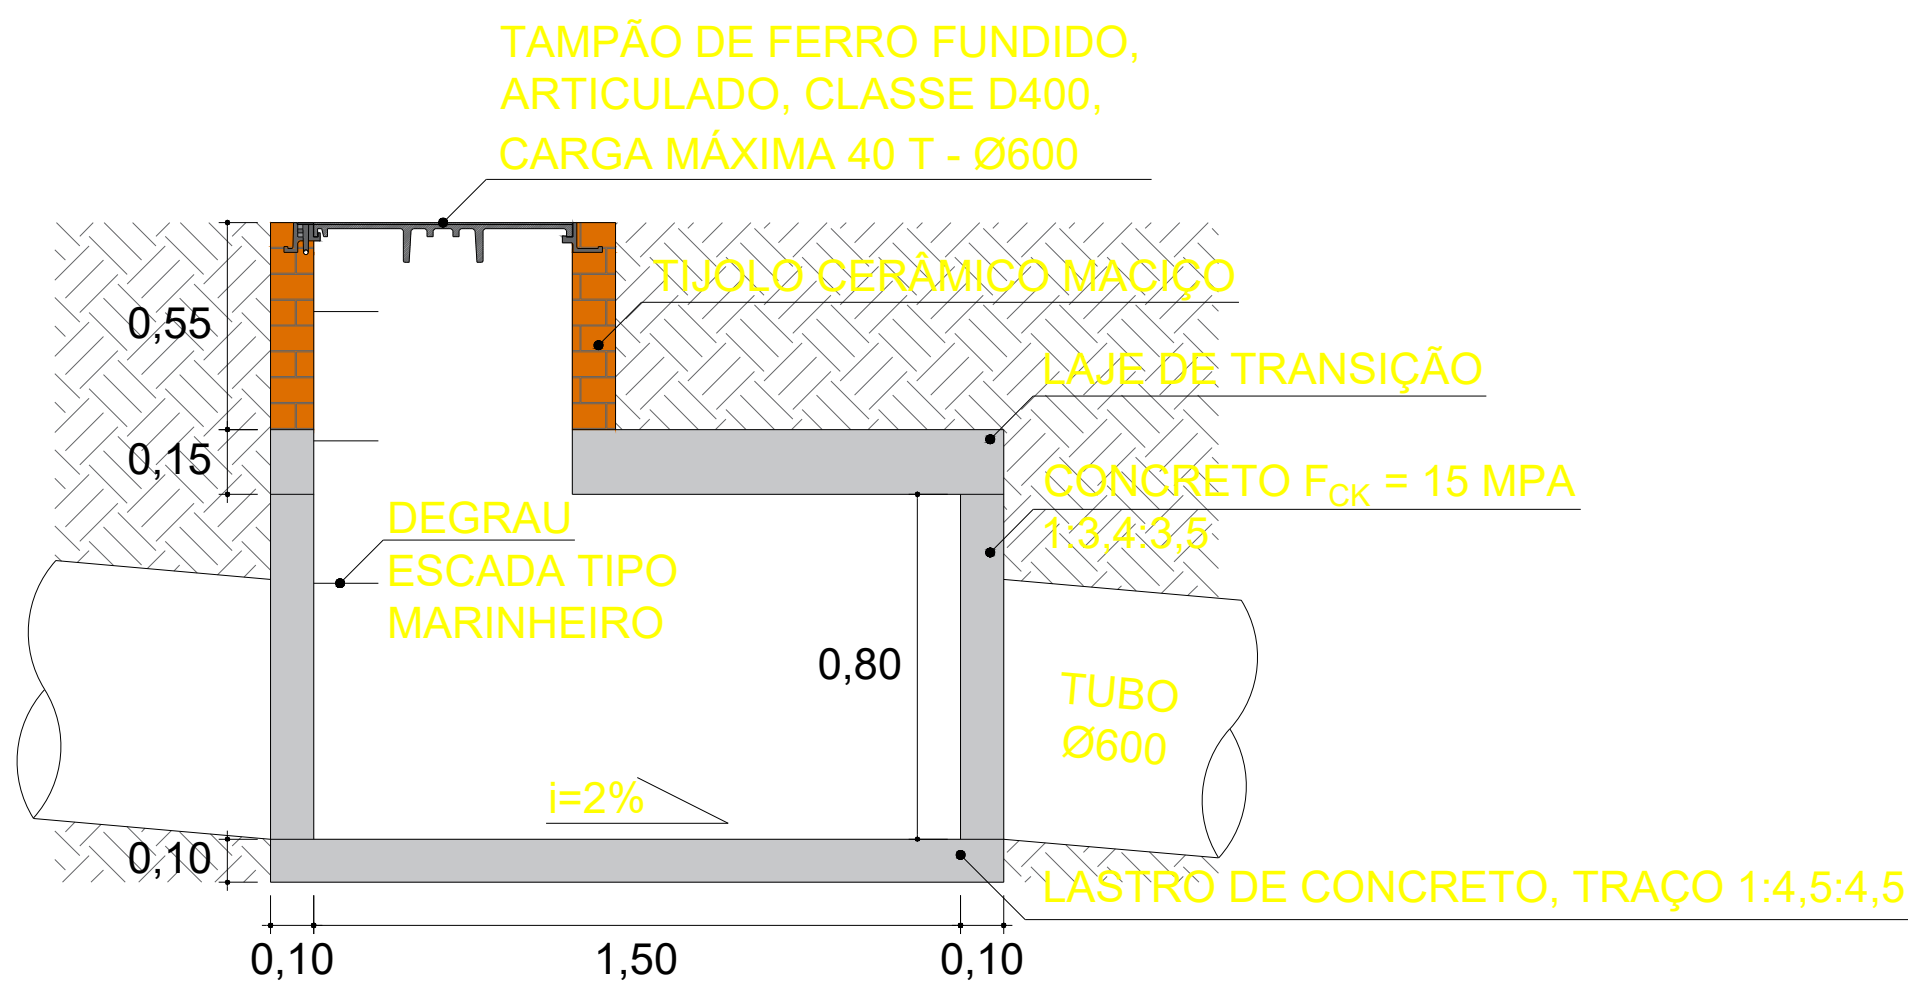

CORTE LONGITUDINAL DO POÇO DE VISITA
1:20

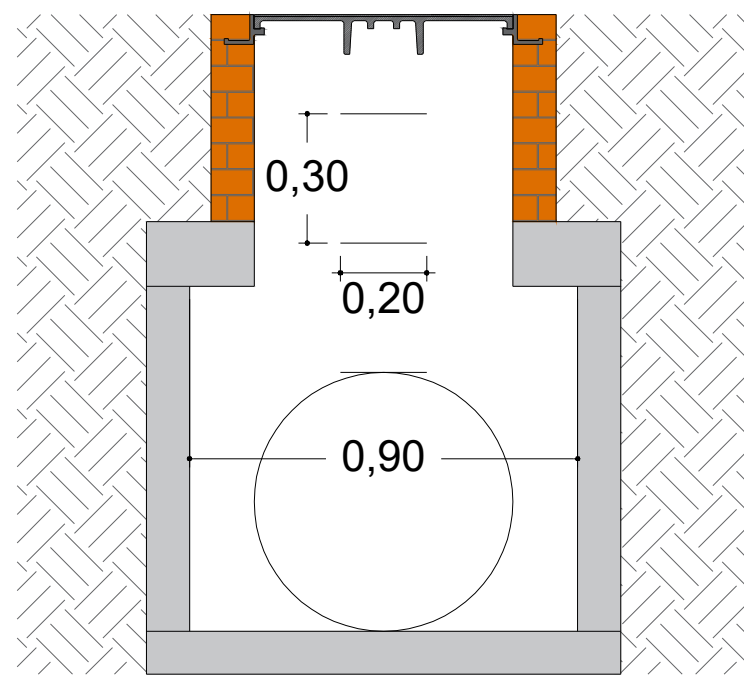

CORTE TRANSVERSAL DO POÇO DE VISITA
1:20

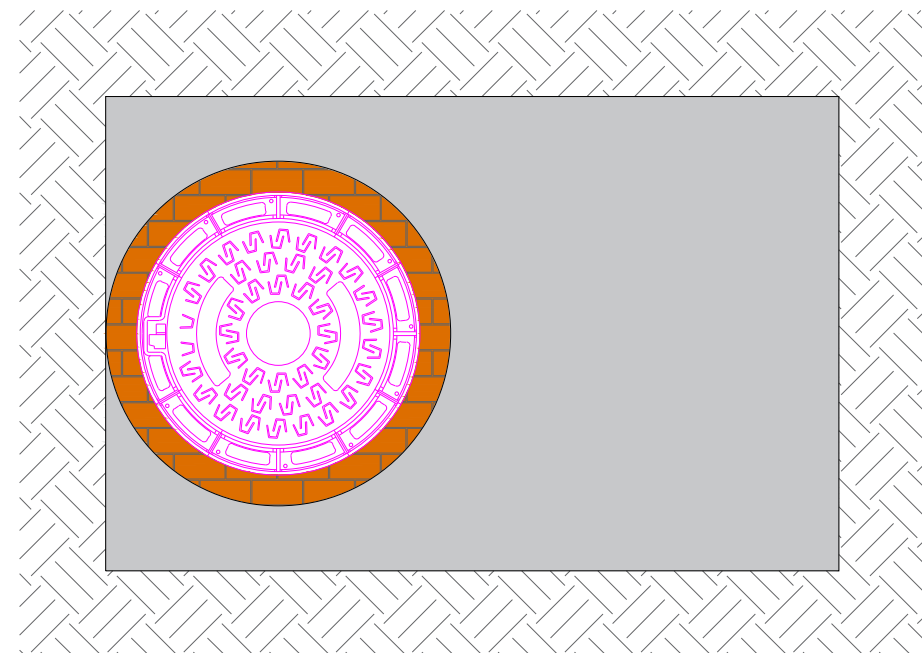

VISTA SUPERIOR DO POÇO DE VISITA
1:20

Lucas Henrique Freitas de Paula
Responsável pela aprovação do projeto

LEGENDA:



BOCA DE LOBO EXISTENTE



RAMPAS DE
GARAGENS A SER
EXECUTADAS



POÇO DE VISITA
EXISTENTE



MANF Halfeld Clark
Consultoria em
Administração Pública
Especializada em Convênios
Tel.: (32) 3571-4756
e-mail: mconvenios@yahoo.com.br

TÍTULO: Projeto de Drenagem

ESCALA: 1:250 LOCAL: Avenida Dias Paes - Divinésia - MG DATA: 24/02/2025

CONTRATANTE:

Município de Divinésia

RESPONSÁVEL TÉCNICO:

Lucas Faria Halfeld Clark
CREA MG-286.584/D

ART: MG20253746463 NÚMERO DO CONTRATO: 963050/2024 FOLHA: 03/03