


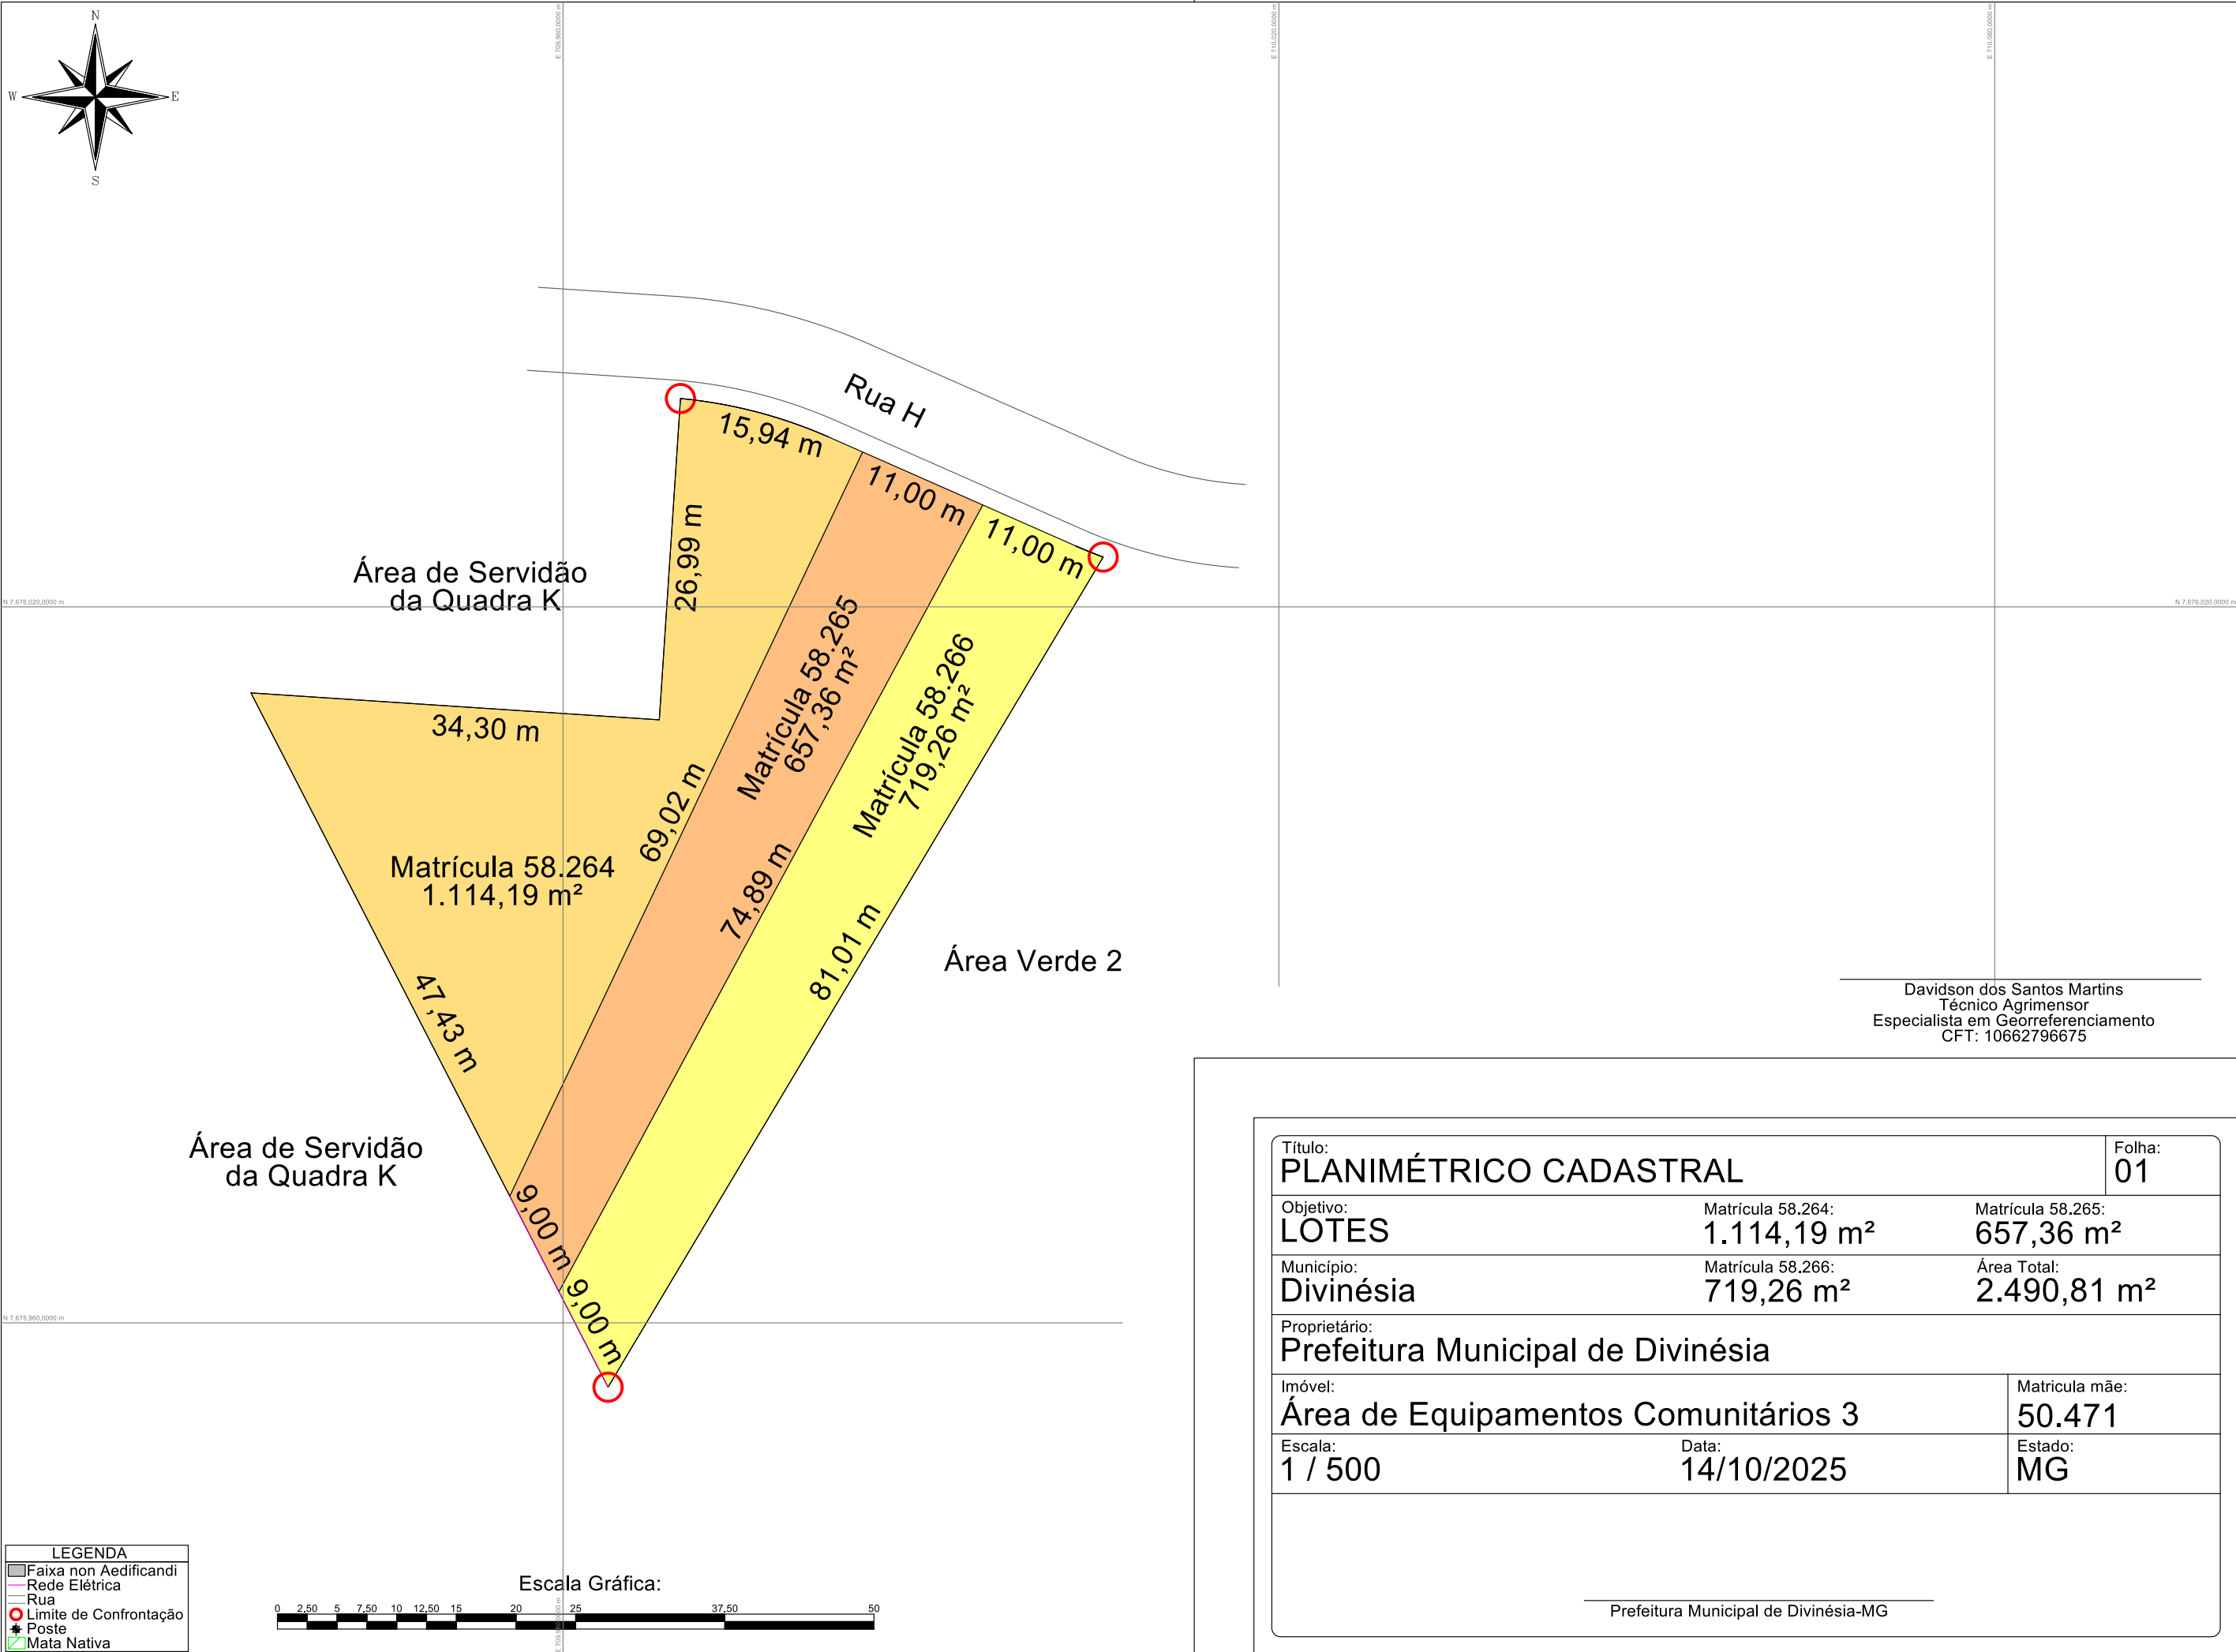

Davidson dos Santos Martins
Técnico Agrimensor
Especialista em Georreferenciamento
CFT: 10662796675

Título: PLANIMÉTRICO CADASTRAL		Folha: 01
Objetivo: LOTES	Matrícula 58.264: 1.114,19 m²	Matrícula 58.265: 657,36 m²
Município: Divinésia	Matrícula 58.266: 719,26 m²	Área Total: 2.490,81 m²
Proprietário: Prefeitura Municipal de Divinésia		
Imóvel: Área de Equipamentos Comunitários 3	Matricula mãe: 50.471	
Escala: 1 / 500	Data: 14/10/2025	Estado: MG
Prefeitura Municipal de Divinésia-MG		