

QUADRO DE ÁREAS	
Lote	Área
Matrícula 58.255	1.300,16 m²
Matrícula 58.256	574,07 m²
Matrícula 58.257	587,91 m²
Matrícula 58.258	586,87 m²
Matrícula 58.259	200,00 m²
Matrícula 58.260	200,00 m²
Matrícula 58.261	200,00 m²
Matrícula 58.262	200,00 m²
Matrícula 58.263	200,00 m²

Davidson dos Santos Martins
Técnico Agrimensor
Especialista em Georreferenciamento
CFT: 10662796675

Título: PLANIMÉTRICO CADASTRAL	Folha: 01
--	---------------------

Objetivo: LOTES


Município: Divinésia	Área Total: 4.049,01 m²	Perímetro: 364,26 m
--------------------------------	-----------------------------------	-------------------------------

Proprietário: Prefeitura Municipal de Divinésia-MG
--

Imóvel: Área de Equipamentos Comunitários 2	Matricula mãe: 50.470
---	---------------------------------

Escala: 1 / 700	Data: 14/10/2025	Estado: MG
---------------------------	----------------------------	----------------------

Prefeitura Municipal de Divinésia-MG

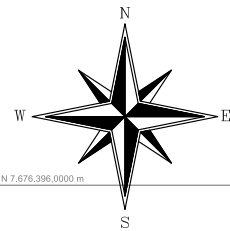

N 7.676.396,0000 m

E 710,028,0000 m

E 710,196,0000 m


N 7.676.298,0000 m

E 710,330,0000 m

LEGENDA	
	Faixa non Aedificandi
	Rede Elétrica
	Rua
	Limite de Confrontação
	Poste
	Mata Nativa

A3 = (420 X 297)

Escala Gráfica:

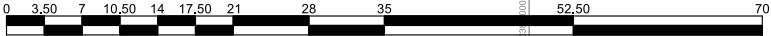

Esse desenho foi elaborado utilizando uma versão original do sistema profissional para Cálculos, Desenhos e Projetos topográficos Métrica TOPO