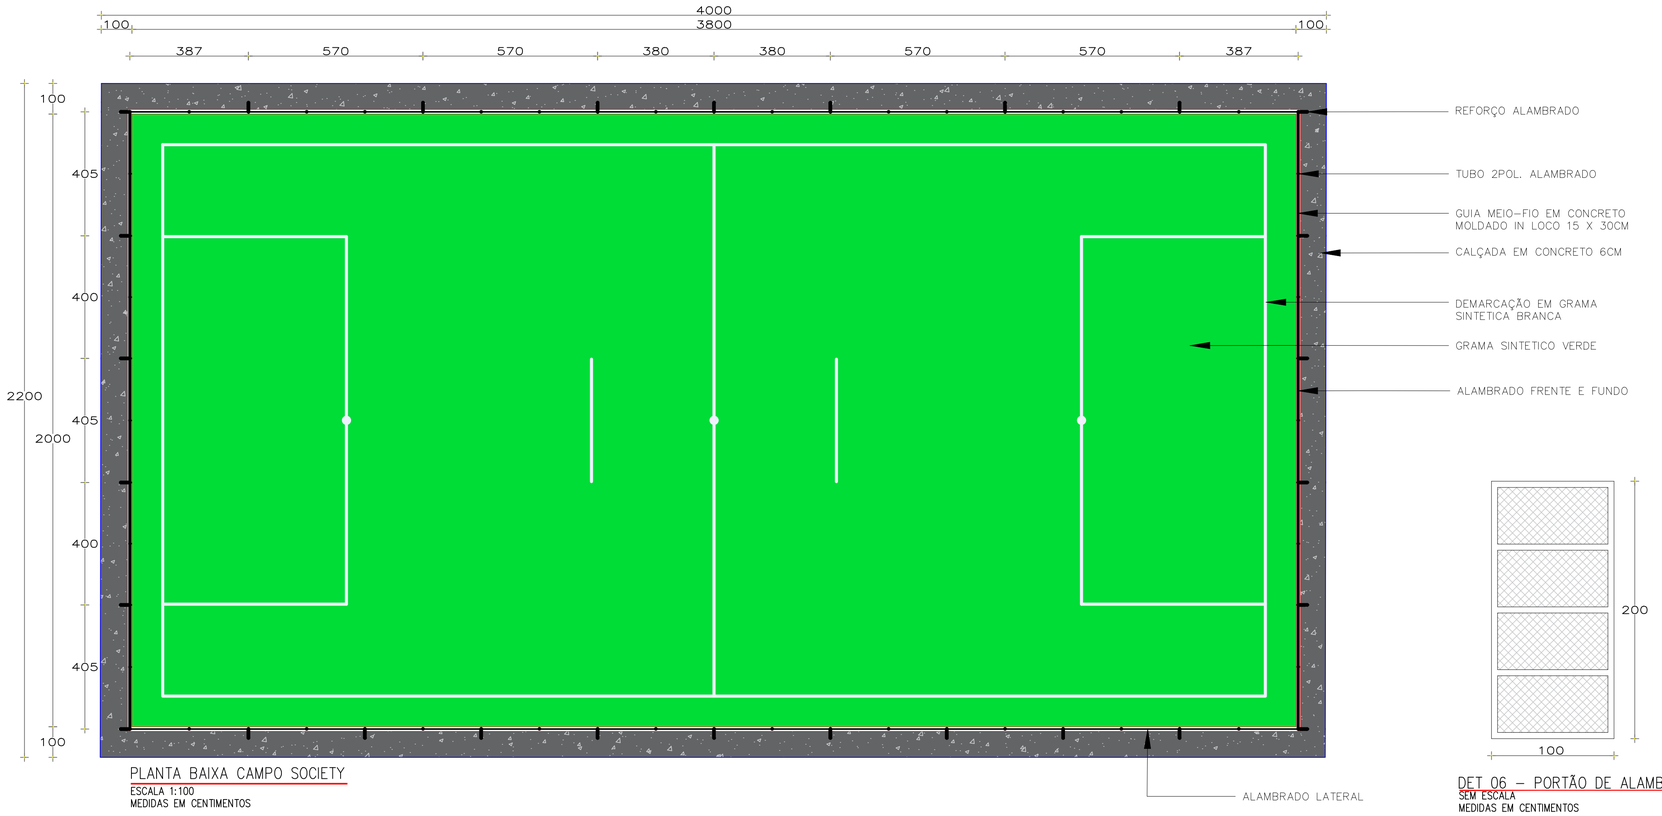

PLANTA BAIXA CAMPO SOCIETY
ESCALA 1:100
MEDIDAS EM CENTIMENTOS

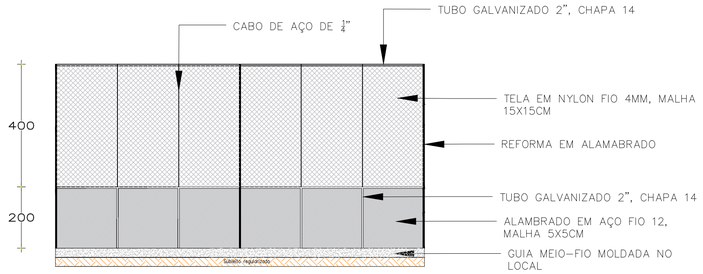

DET 01 – ALAMBRADO CAMPO SOCIETY (LATERAL)
SEM ESCALA
MEDIDAS EM CENTIMENTOS

DET 06 – PORTÃO DE ALAMBRADO
SEM ESCALA
MEDIDAS EM CENTIMENTOS

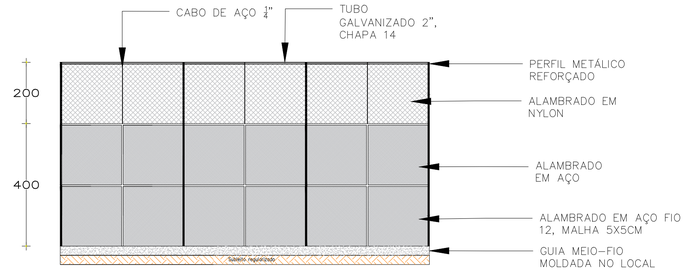

DET 02 – ALAMBRADO CAMPO SOCIETY (FRENTE E FUNDO)
SEM ESCALA
MEDIDAS EM CENTIMENTOS

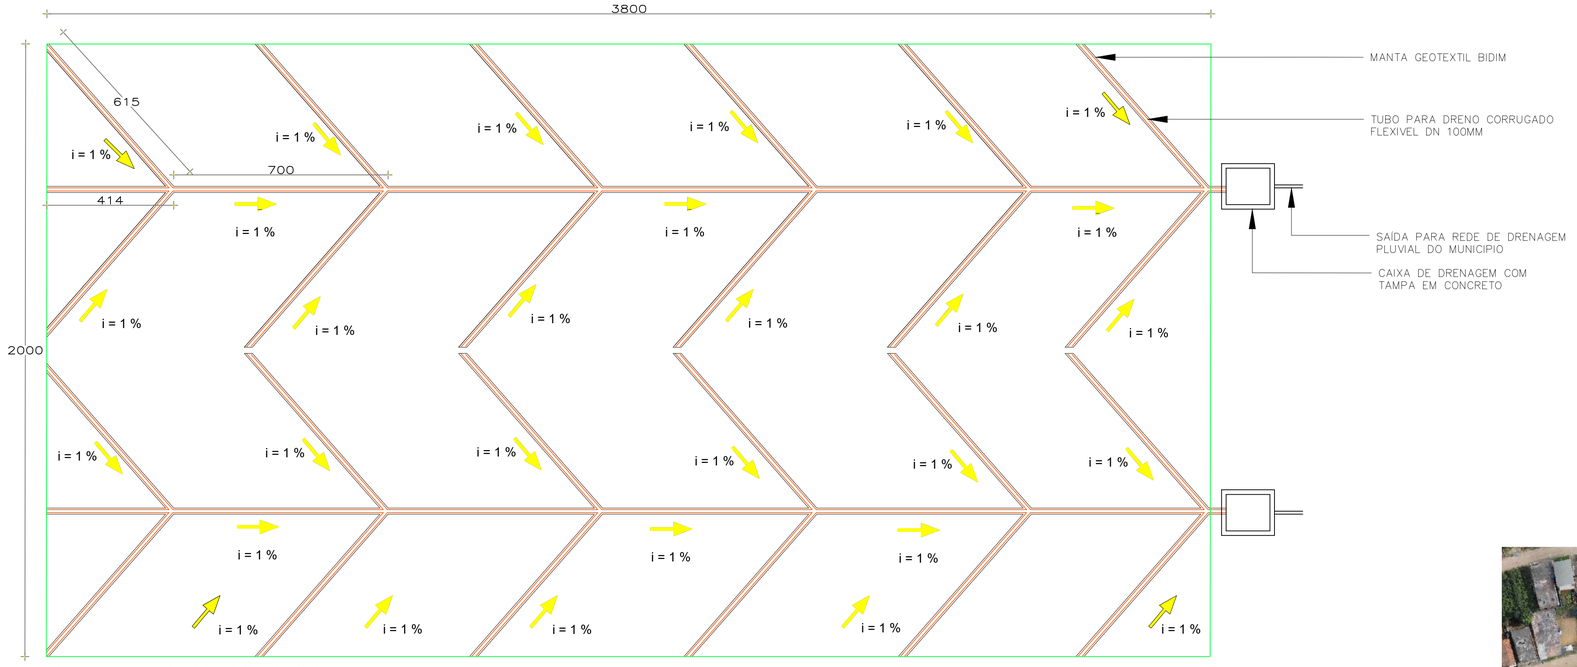

DETALHAMENTO DO DRENO CAMPO SOCIETY
ESCALA 1:100
MEDIDAS EM CENTIMENTOS

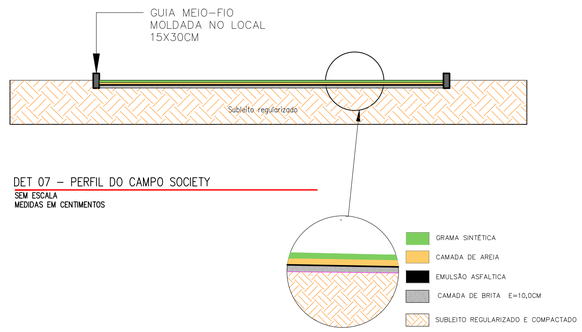

DET 07 – PERFIL DO CAMPO SOCIETY
SEM ESCALA
MEDIDAS EM CENTIMENTOS

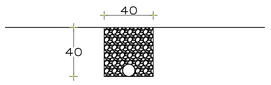

DET – VALA PARA DRENO CAMPO SOCIETY
ESCALA 1:25
MEDIDAS EM CENTIMENTOS

LOCALIZAÇÃO
SEM ESCALA

NOTA	
1	AS COTAS FORAM TIRADAS EM CAMPO, DEVENDO SER CONFERIDAS PELO ENGENHEIRO EXECUTOR
2	EM CASO DE DUVIDAS, CONSULTAR O ENGENHEIRO PROJETISTA

FERRAREZI SALGADO ENGENHARIA
Rua Demonstens de Carvalho , 20A - Lagoa Seca
São Pedro dos Ferros - Minas Gerais
CEP 35.360-000
Contato: (33) 9.8702-5212
(33) 9.8873-2873

PROPRIETARIO(A):
LUIZ HENRIQUE MACEDO TEIXEIRA
Prefeito Municipal de Araponga/MG

RESPONSÁVEL TÉCNICO(A):
MARCO AURELIO FERRAREZI
AVELAR:07914289663
Assinado de forma digital por MARCO AURELIO FERRAREZI:AVELAR:07914289663
Dados: 2024.06.13 14:30:41 -03'00'
MARCO AURÉLIO FERRAREZI AVELAR
Engenheiro Civil – CREA-MG 213.217/D

OBJETIVO: EXECUÇÃO DE OBRAS DE CONSTRUÇÃO DE QUADRA EM GRAMA SINTETICA
ENDEREÇO: RUA CAMPESTRE, SN, AREIA BRANCA, ARAPONGA/MG

USO:	CONTEÚDO:		
PUBLICO	PLANTA DE CALÇAMENTO, DRENAGEM, SINALIZAÇÃO		
REVISOR: PRÓPRIO RT	ESCALA: INDICADA	UNID. MEDIDA: INDICADA	FOLHA: 01/02
OBSERVAÇÕES:		ART: MG20243007042	