MUNICÍPIO DE ARAPONGA
CAMPO DE FUTEBOL - ESTÁDIO MANOEL JOSÉ MARTINS
DISTRITO DE ESTEVÃO ARAÚJO
ILUMINAÇÃO ESPORTIVA

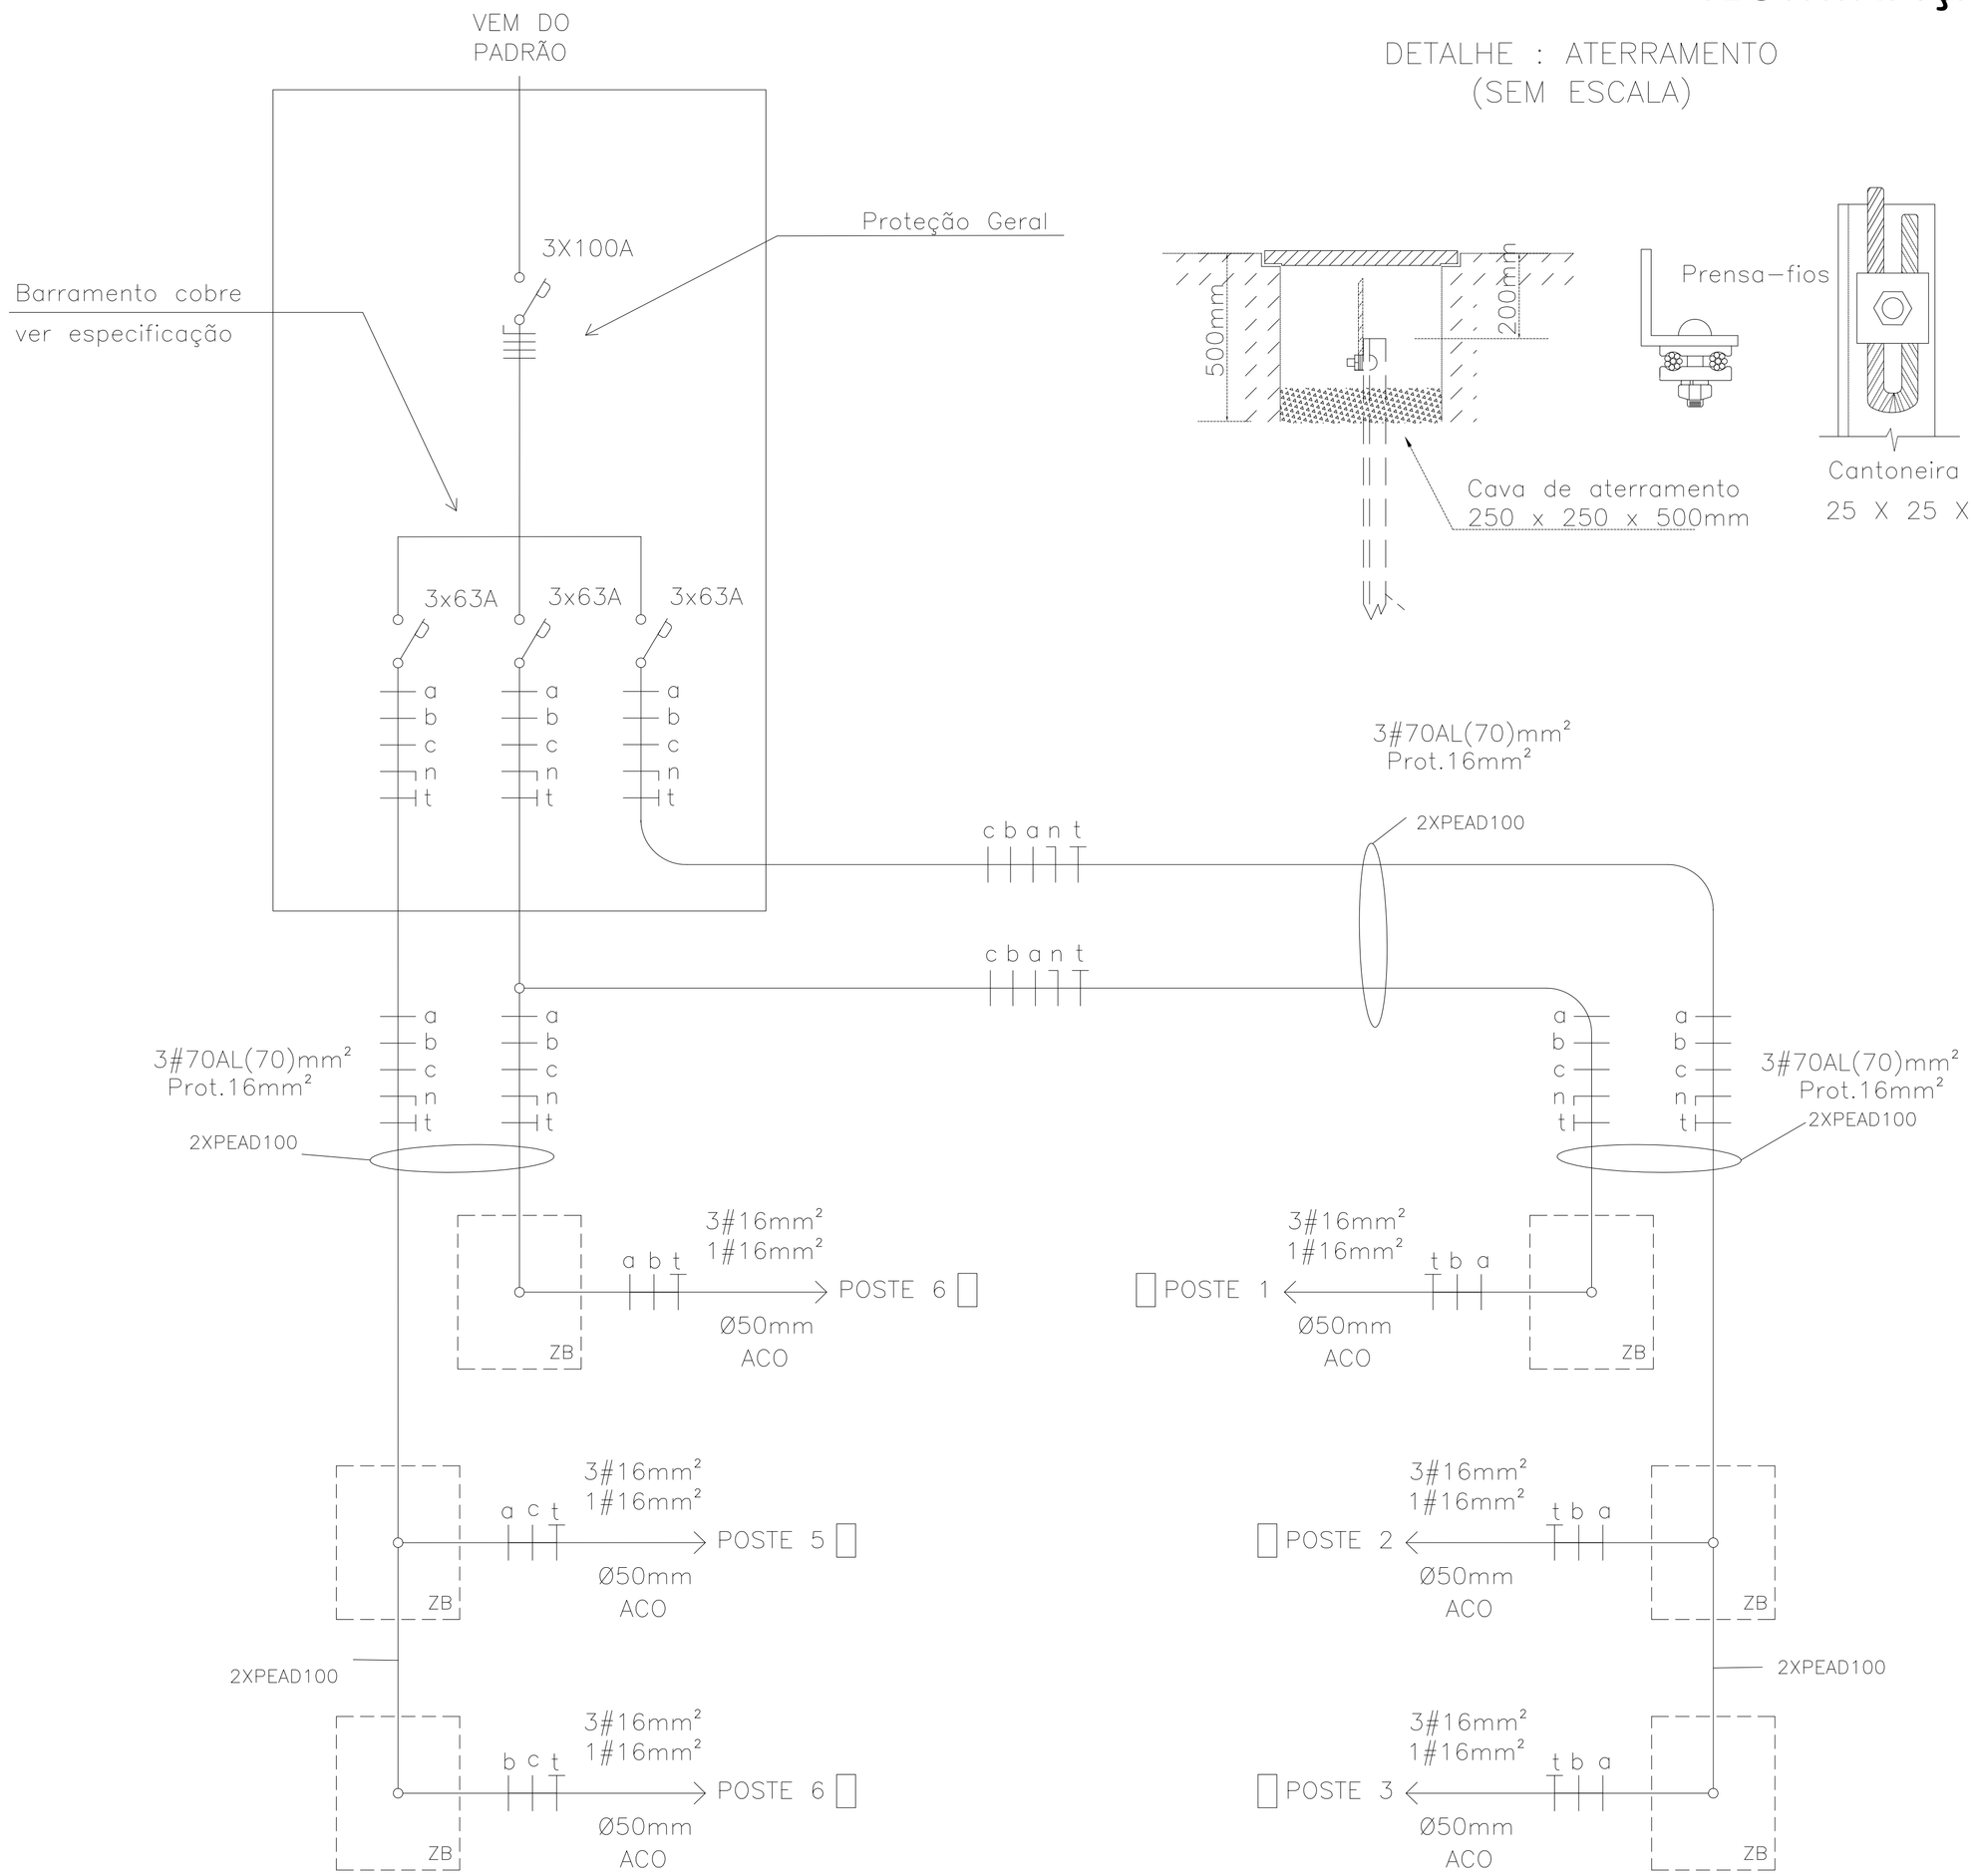

DETALHE : ATERRAMENTO
(SEM ESCALA)

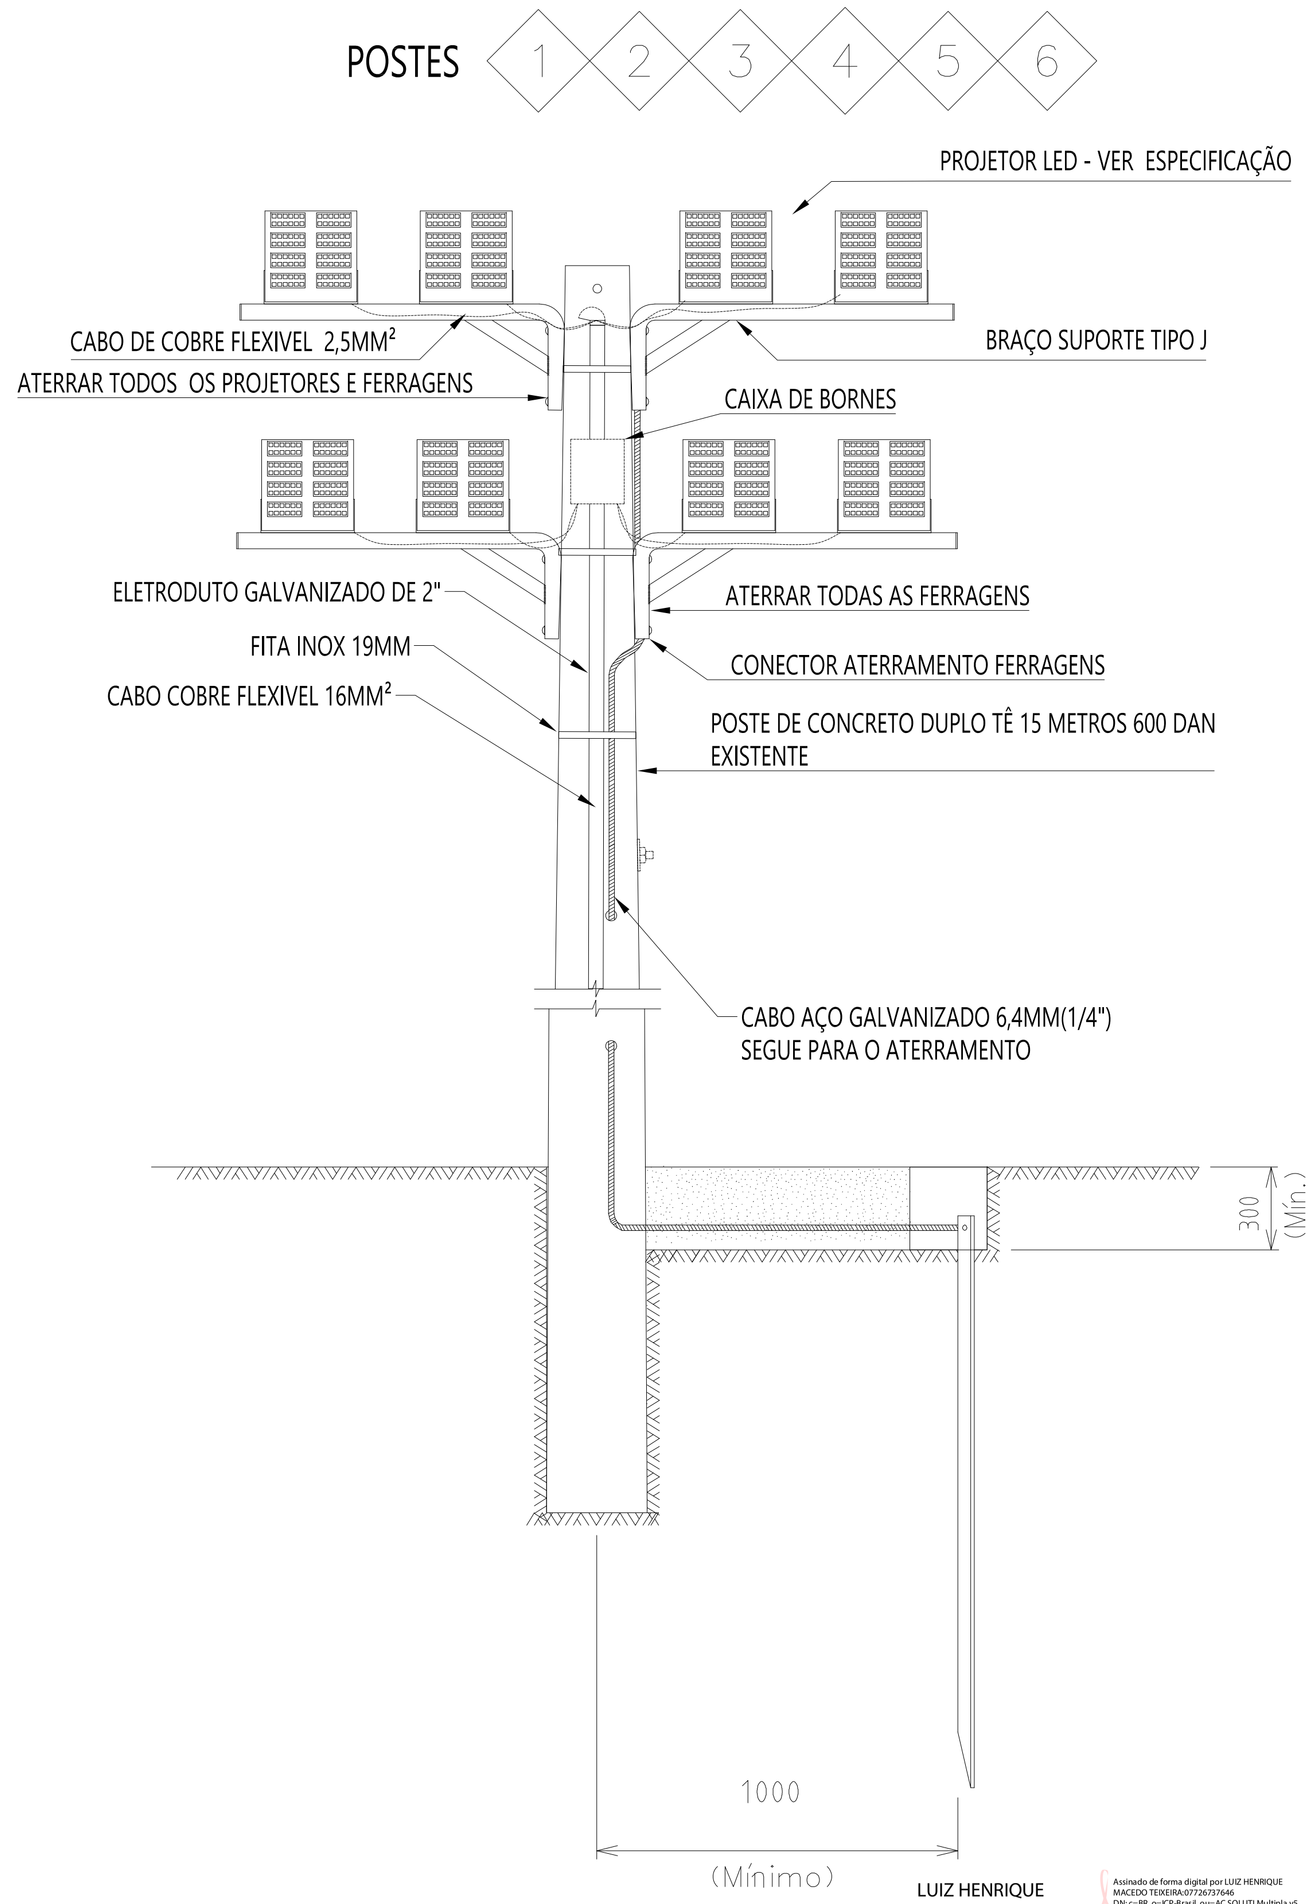

LUIZ HENRIQUE MACEDO TEIXEIRA:07726737646

Assinado de forma digital por LUIZ HENRIQUE MACEDO TEIXEIRA:07726737646
DN: c=BR, o=ICP-Brasil, ou=AC SOLUTI Multipla v5, ou=19842180000165, ou=Presencial, ou=Certificado PF A3, cn=LUIZ HENRIQUE MACEDO TEIXEIRA:07726737646
Versão do Adobe Acrobat Reader: 2024.002.20759

DISTRIBUIÇÃO AUTOMÁTICA DE COPIAS

DATA	FEITO	VISTO	APROV.

ALTERAÇÕES

CLASSIFICAÇÃO

NOTAS: NÃO HÁ PALAVRAS E NEM FRASES QUE POSSAM NOS MANTER SEGUROS, HÁ SOMENTE AÇÕES.

1- É MUITO IMPORTANTE DETERMINAR A METODOLOGIA INSTALAÇÃO PONTO DE ILUMINAÇÃO , UTILIZANDO-SE DE FERRAMENTAS DE SEGURANÇA RELACIONADAS AO RISCO LOCAL E EQUIPAMENTOS E FERRAMENTAS DE TRABALHO ADEQUADA. VEÍCULOS EQUIPADOS COM CESTA AÉREA(ESCADAS GIRATÓRIAS, TESTADOR E ATERRAMENTO DE FERRAGENS, EPI, EPC, ALICATE VOLT AMPERÍMETRO, ALÉM DA PREVIBILIDADE DOS MATERIAIS NECESSÁRIOS.

2-OS PROJETORES SERÃO CONFORME AS ESPECIFICAÇÕES TÉCNICAS CONTIDAS NO MEMORIAL DESCRITIVO;

3-OBSERVAR OS DIRECIONAMENTO DOS PROJETOS PARA UA DISTRIBUIÇÃO UNIFORME DA LUMINOSIDADE QUANDO DA INSTALAÇÃO;

4-PARA A INSTALAÇÃO DOS PROJETORES E INTERLIGAÇÃO A REDE , DEVEM SER UTILIZADOS CABOS COBRE 1 X 6MM2 XLPE 1KV, CONECTORES TIPO PERFURAÇÃO ISOLADO 1,5/70, CABO AÇO 6,4MM(1/4) SM 7 FIOS GALVANIZADO PARA O ATERRAMENTO .ADEQUADO DO CONJUNTO, CONFORME NORMA DA DISTRIBUIÇÃO DA CONCESSIONÁRIA.

5-NÃO HAVÉRA IMPACTO AMBIENTAL SIGNIFICATIVO;

6- A INSTALADORA DEVERÁ APRESENTAR O PLANO DE GESTÃO DE RESÍDUOS SÓLIDOS, QUE CONTENHA O PROCEDIMENTO PARA DESCARTE DOS COMPONENTES INSERVÍVEIS , ESTES SERÃO DESTINADOS E DISPOSTOS DE MANEIRA AMBIENTALMENTE ADEQUADA SOB RESPONSABILIDADE DA CONTRATADA, CONFORME ESTABELECE A LEI Nº 12.305 DE 02 DE AGOSTO DE 2010, BEM COMO O DECRETO Nº 7.404/2010, POLÍTICA DE RESÍDUOS SÓLIDOS (PNRS).

7- OBSERVAR TODAS AS INFORMAÇÕES CONTIDAS NAS ESPECIFICAÇÕES TÉCNICAS.

NÚMERO E DATA DA ART DE PROJETO:		
PROJ.: EPA	VISTO:	VISTO: ASSIN. MATRIC.
DES.: EPA	APROV.:	APROV.: ASSIN. MATRIC.
CONF.: EPA	DATA: 20/03/2024	DATA:

R.T.
Emerson Pereira Araujo
Emerson Pereira Araújo
Engenheiro Eletricista
CREA-MG 151073/D
Assinado de forma digital por Emerson Pereira Araujo
DN: cn=Emerson Pereira Araujo, c=BR, o=ICP-Brasil, ou=Engenheiro Eletricista, email=emcomprag@yahoo.com.br, c=BR
Dados: 2020.02.25 19:34:00 -03'00'

PROPRIETÁRIO/CONTRATANTE: PREFEITURA MUNICIPAL DE ARAPONGA
CPF/CNPJ: 18.132.167/0001-71

PROJETO – MELHORIA E EFICENTIZAÇÃO DE ILUMINAÇÃO ESPORTIVA NO CAMPO DE FUTEBOL DO ESTÁDIO MANOEL JOSÉ MARTINS
RUA MIGUEL VARGAS DE ARAUJO– ESTEVÃO ARAÚJO
MUNICÍPIO DE ARAPONGA – MINAS GERAIS

ESCALA: 1:1000
No. do projeto:
FOLHA: 02/02
ARQ.

Formato A1 : tamanho 840 x 594 mm