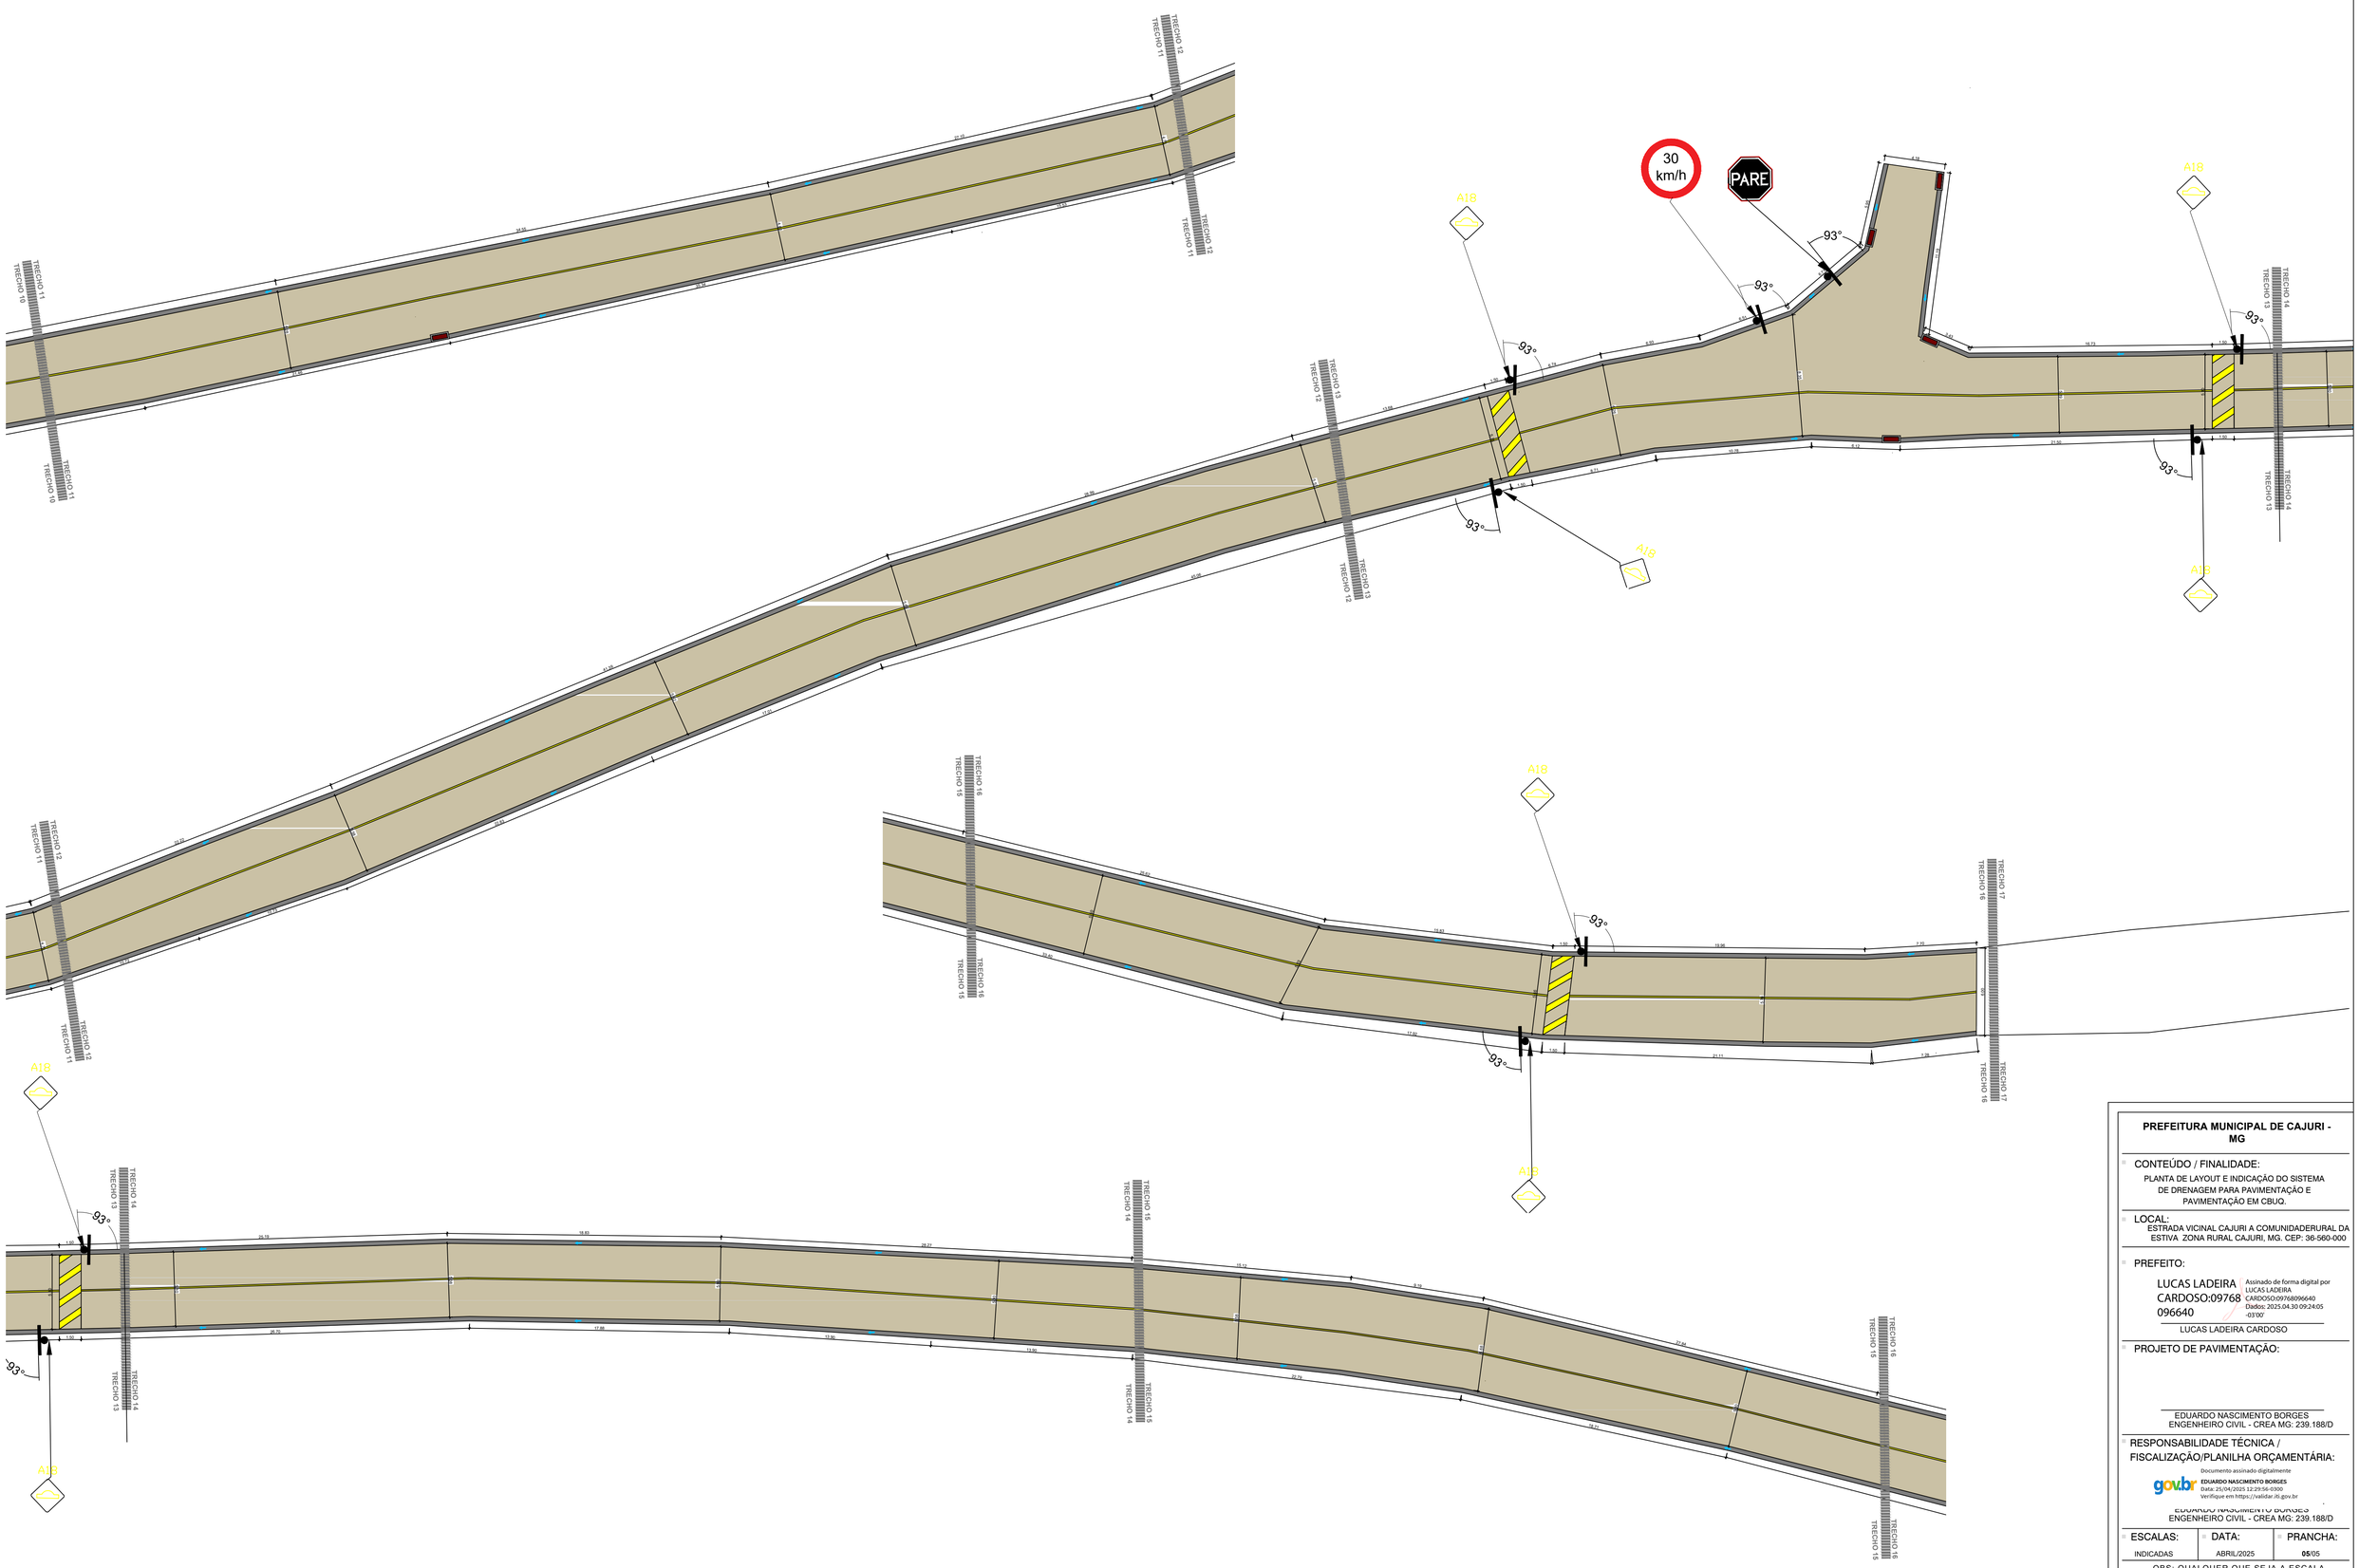

PREFEITURA MUNICIPAL DE CAJURI - MG

CONTEÚDO / FINALIDADE:

PLANTA DE LAYOUT E INDICAÇÃO DO SISTEMA DE DRENAGEM PARA PAVIMENTAÇÃO E PAVIMENTAÇÃO EM CBUQ.

LOCAL:

ESTRADA VICINAL CAJURI A COMUNIDADERURAL DA ESTIVA ZONA RURAL CAJURI, MG. CEP: 36-560-000

PREFEITO:

LUCAS LADEIRA CARDOSO:09768096640

Assinado de forma digital por LUCAS LADEIRA CARDOSO:09768096640
Dados: 2025.04.30 09:24:05 -03'00'

LUCAS LADEIRA CARDOSO

PROJETO DE PAVIMENTAÇÃO:

EDUARDO NASCIMENTO BORGES
ENGENHEIRO CIVIL - CREA MG: 239.188/D

RESPONSABILIDADE TÉCNICA / FISCALIZAÇÃO/PLANILHA ORÇAMENTÁRIA:

Documento assinado digitalmente

gov.br

EDUARDO NASCIMENTO BORGES
Data: 25/04/2025 12:29:56-0300
Verifique em https://validar.iti.gov.br

EDUARDO NASCIMENTO BORGES
ENGENHEIRO CIVIL - CREA MG: 239.188/D

ESCALAS:	DATA:	PRANCHA:
INDICADAS	ABRIL/2025	**05**/05

OBS: QUALQUER QUE SEJA A ESCALA INDICADA, AS COTAS REPRESENTAM A VERDADEIRA GRANDEZA DAS DIMENSÕES