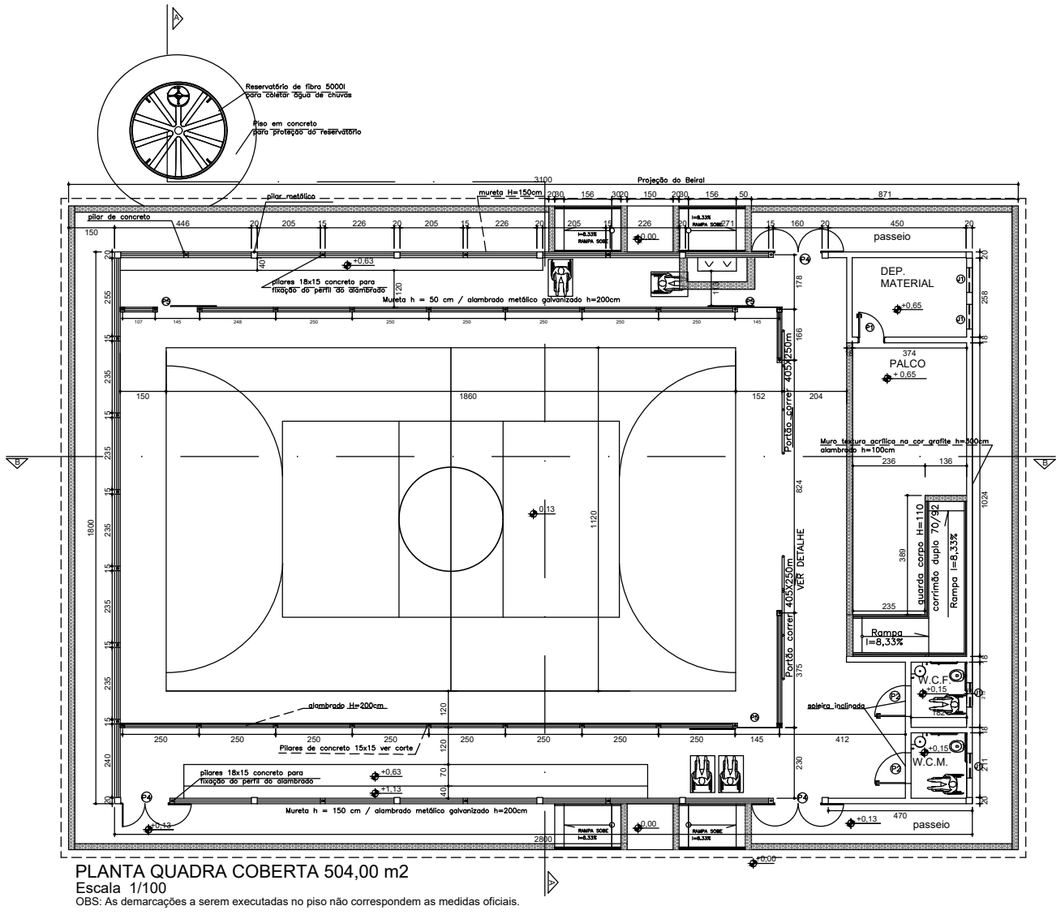

PLANTA QUADRA COBERTA 504,00 m2
Escala 1/100
OBS: As demarcações a serem executadas no piso não correspondem as medidas oficiais.

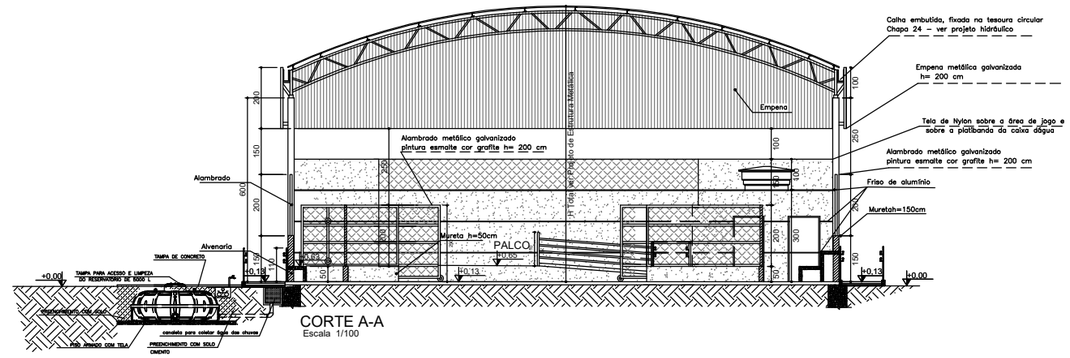

CORTE A-A
Escala 1/100

LEGENDA . ESQUADRIAS	
J1	80 x 100 x 180cm - bascula
P1	80 x 210 - porta (metálica)
P2	100 x 210 - porta Pcd (metálica)
P3	Não existente neste mod. de quadra
P4*	150 x 350 - portão(alambrado-correr)
P5	130 x 250 - portão(alambrado-abrir)
P6	405 x 250 - portão(alambrado-correr)

* Este portão deverá abrir 180º

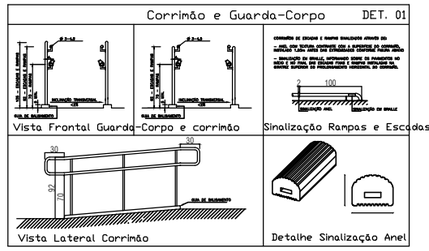

IMAGEM DO CORRIMÃO
sem escla

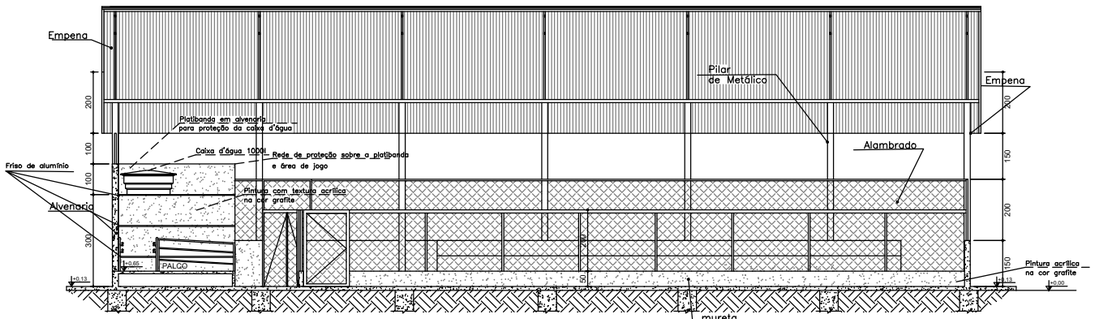

CORTE B-B
Escala 1/100

Documento assinado digitalmente
DANIEL POVOA LAVORATO
Data: 25/03/2026 15:47:38-0300
Verifique em https://validar.iti.gov.br

PREFEITURA DE CAJURI
TRABALHO E TRANSPARÊNCIA, O FUTURO JÁ COMEÇOU

QUADRA POLIESPORTIVA MODELO 03

CENTRO ESPORTIVO ALMIRO MOLICA
RODOVIA CLEÔNICE OLIVEIRA, Vila Miranda, Cajuri - MG.

Projeto Executivo	autor:			folha: 01/01
escala: 1/200	unidade: metro	data: 25/03/26	revisão: 01	

Responsável Técnico

Daniel Póvoa Lavorato/ CREA 70090/D