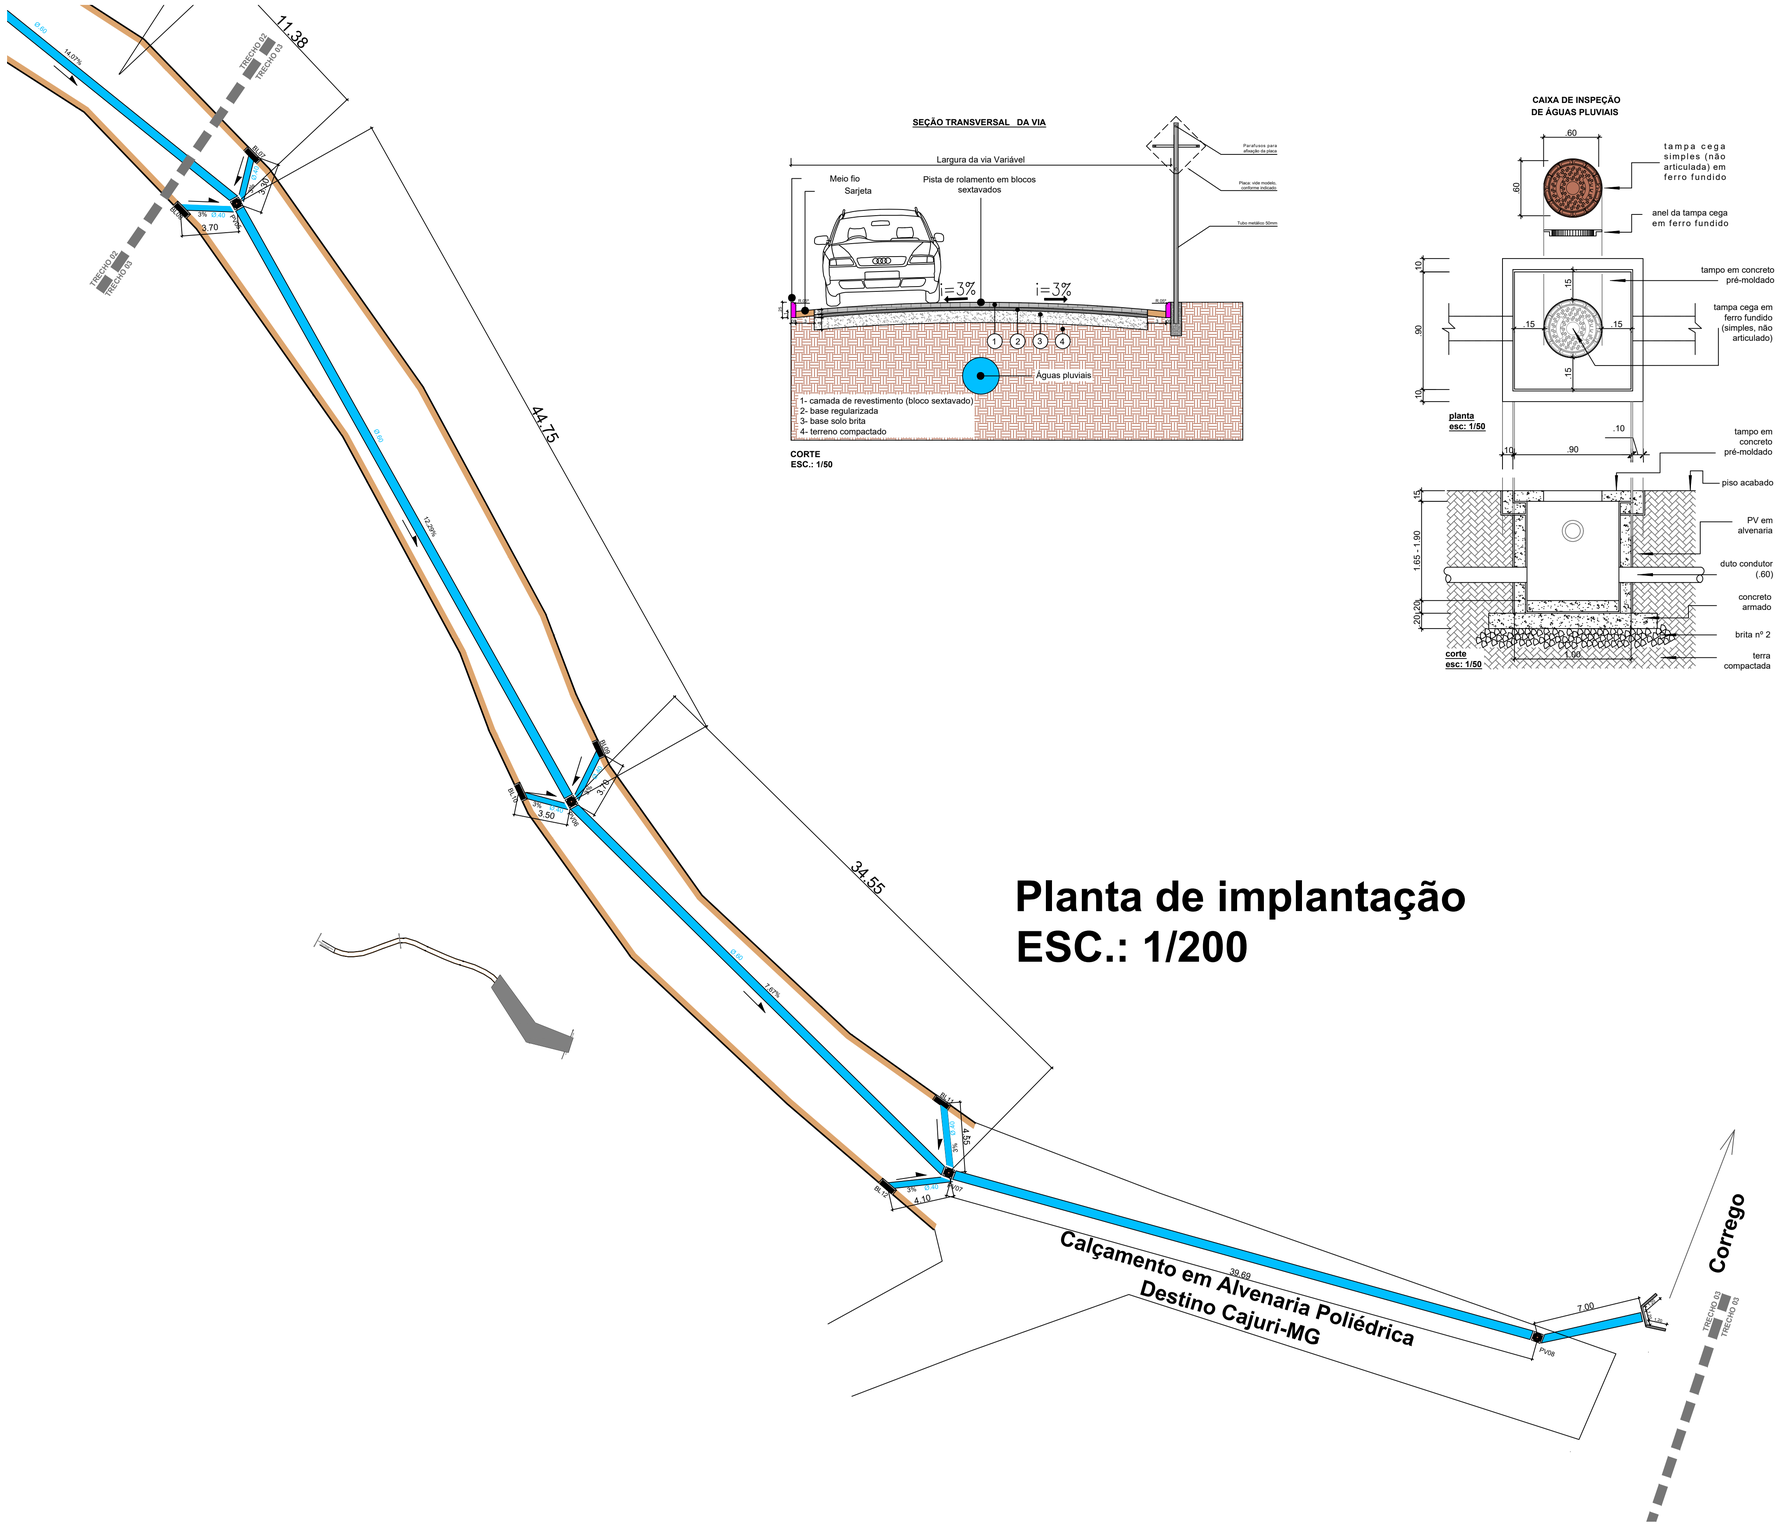


Planta de implantação
ESC.: 1/200

SEÇÃO TRANSVERSAL DA VIA


CORTE
ESC.: 1/50

CAIXA DE INSPEÇÃO DE ÁGUAS PLUVIAIS


planta
esc: 1/50

corte
esc: 1/50

BOCA DE LOBO

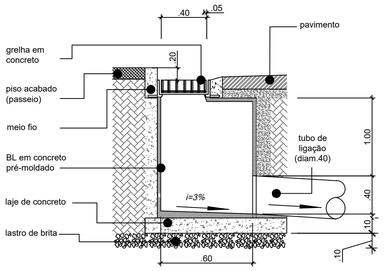

DETALHE DA GRELHA

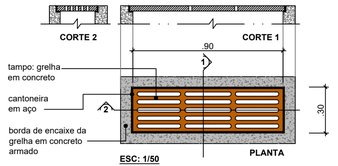

PREFEITURA MUNICIPAL DE CAJURI - MG

CONTEÚDO / FINALIDADE:
PLANTA DE LAYOUT E INDICAÇÃO DO SISTEMA DE DRENAGEM E PAVIMENTAÇÃO EM BLOQUETE.

LOCAL:
ESTRADA VICINAL COMUNIDADE RURAL SAPÉ, ZONA RURAL CAJURI, MG. CEP: 36-560-000

PREFEITO:
LUCAS LADEIRA CARDOSO:09768096640
Assinado de forma digital por LUCAS LADEIRA CARDOSO:09768096640
Dados: 2026.08.13 08:34:49 -03'00'
LUCAS LADEIRA CARDOSO

PROJETO DE PAVIMENTAÇÃO:
EDUARDO NASCIMENTO BORGES:12292280639
Assinado de forma digital por EDUARDO NASCIMENTO BORGES:12292280639
EDUARDO NASCIMENTO BORGES
ENGENHEIRO CIVIL - CREA MG: 239.188/D

RESPONSABILIDADE TÉCNICA / FISCALIZAÇÃO/PLANILHA ORÇAMENTÁRIA:
EDUARDO NASCIMENTO BORGES:12292280639
Assinado de forma digital por EDUARDO NASCIMENTO BORGES:12292280639
EDUARDO NASCIMENTO BORGES
ENGENHEIRO CIVIL - CREA MG: 239.188/D

ESCALAS:	DATA:	PRANCHA:
INDICADAS	MAIO/2026	02/05

OBS: QUALQUER QUE SEJA A ESCALA INDICADA, AS COTAS REPRESENTAM A VERDADEIRA GRANDEZA DAS DIMENSÕES