

1 : 100 1
N1-Térreo

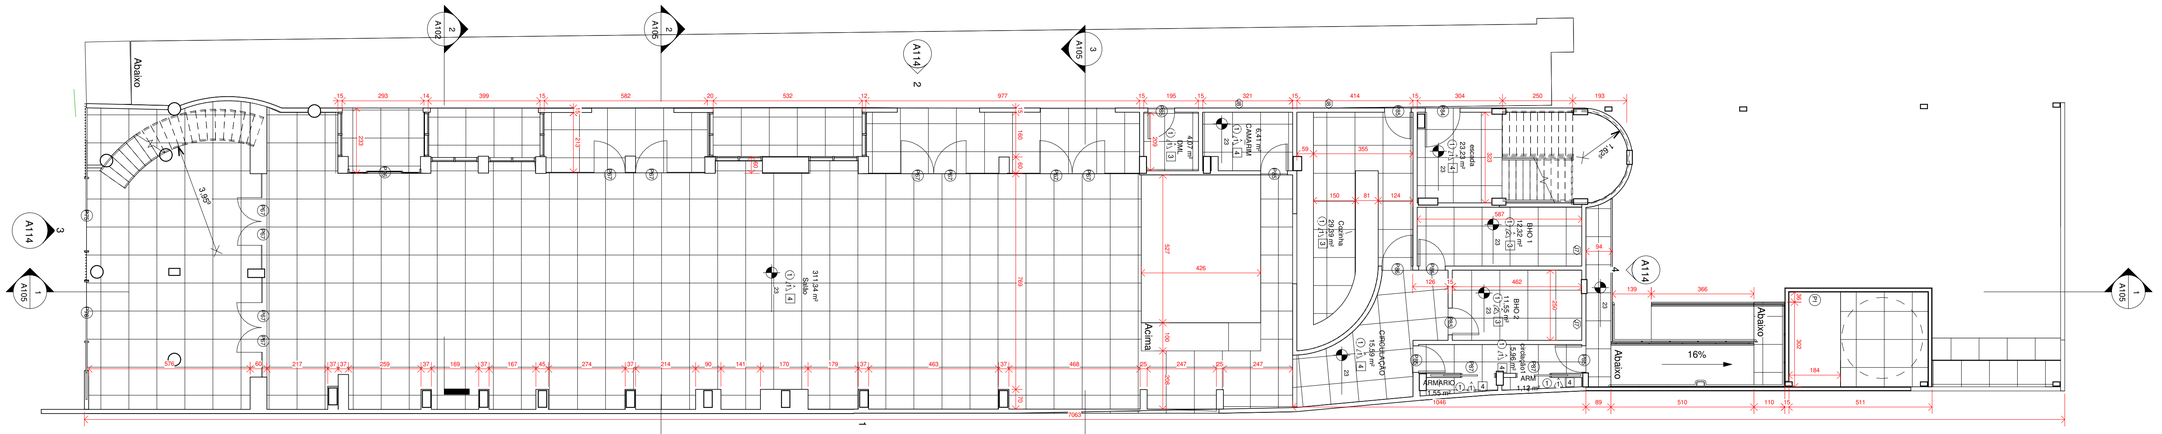

1 : 100 2
N2- Piso 1

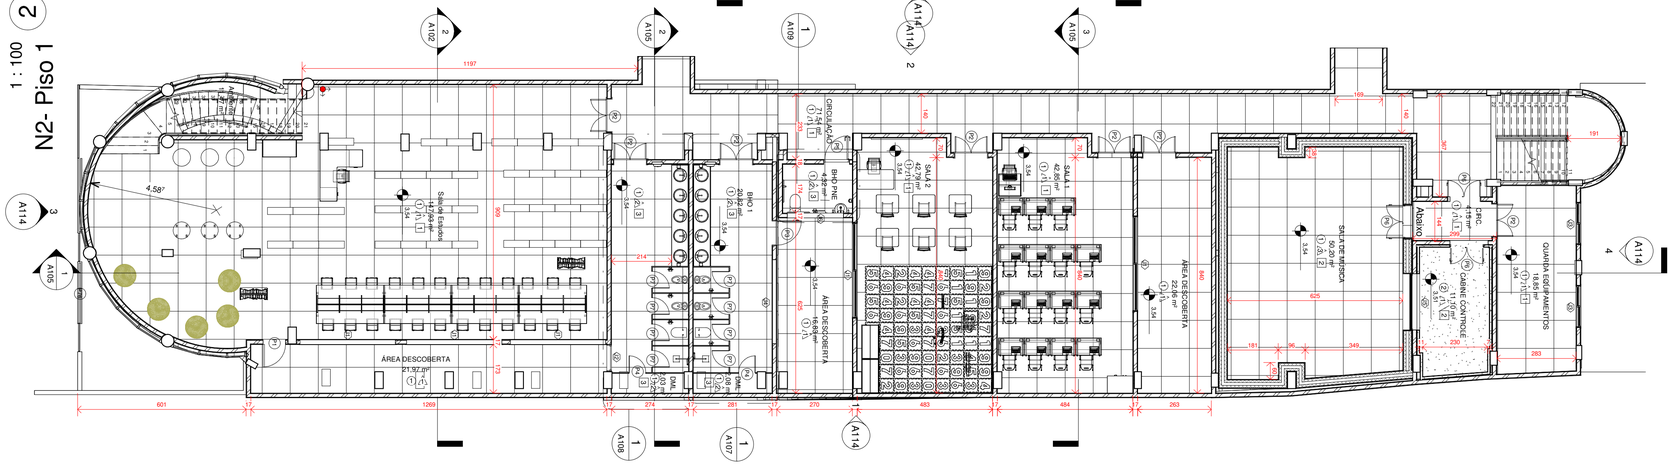

1 : 100 3
N3- Piso 2

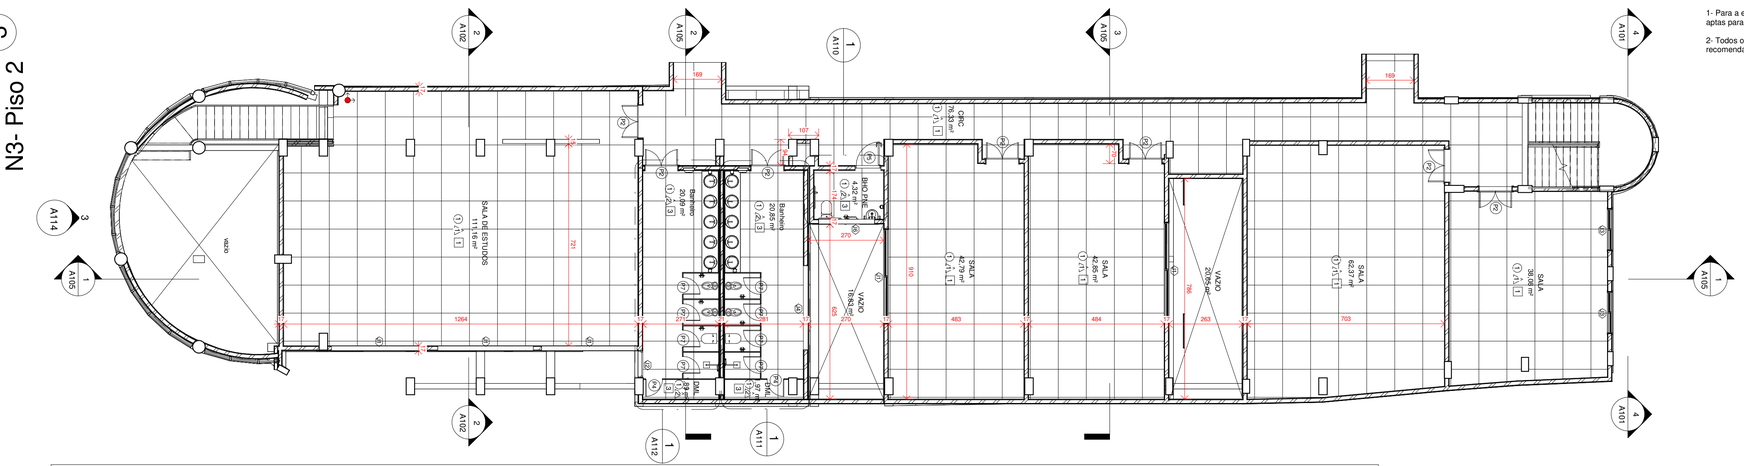


Tabela de revestimento

Descrição do acabamento ○ **PISO**

1- Piso em granilite cinza, sobre base regularizada em argamassa. A camada acabada do granilite terá espessura nominal de 10 mm, agregado fino compatível, modulação de painéis de 1,00 x 1,00 m com juntas em PVC, acabamento fino polido e selador de resina.
2- Carpete

Descrição do acabamento △ **PAREDE**

1- Paredes internas secas será executado revestimento argamassado de regularização e, sobre base adequada, acabamento liso em gesso e tinta acrílica fosca.
2- Placas cerâmicas esmaltadas brancas, dimensões 30 x 30 cm, do piso acabado até o forro, na altura de 2,80 m
3- Parede em alvenaria, com acabamento em pintura, proporcionando isolamento acústico e conforto para o ambiente.

Descrição do acabamento □ **TETO**

1- Forro modular acústico de fibra mineral, módulo aproximado 625 x 625 mm, estrutura T aparente galvanizada, acabamento branco, removível.
2- Forro mineral de maior desempenho acústico, com absorção superior ao sistema padrão; compatibilizar com tratamento acústico das paredes.
3- Forro monolítico em chapas de drywall resistentes à umidade (RU), estrutura galvanizada suspensa, juntas tratadas, alçapões e pintura compatível.
4- Reconstrução do forro com o sistema correspondente ao tipo de ambiente, na cota de 2,80 m.

NOTA:

1- Em todos os ambientes, o piso deverá seguir a especificação indicada na Tabela de Revestimento, respeitando o tipo de acabamento definido para cada área.

2- O piso em granilite polido deverá apresentar acabamento liso, uniforme e adequado ao uso do ambiente.

3- Nas áreas indicadas, deverá ser utilizada carpete, com acabamento e instalação conforme especificação do projeto.

4- As paredes deverão receber pintura em duas demãos, sobre superfície previamente lixada, limpa e isenta de pó e gorduras, na cor Pergaminho – Código P280, conforme especificação.

5- Nas áreas molhadas indicadas, utilizar placa cerâmica esmaltada branca 30 × 30 cm, com revestimento até o forro.

6- As paredes em alvenaria deverão receber acabamento em pintura, garantindo superfície uniforme e adequada ao conforto e uso dos ambientes.

7- O teto deverá ser executado em forro monolítico de chapas de drywall, com estrutura metálica galvanizada suspensa, com acabamento na cor branca.

NOTA:

1- Para a execução dos revestimentos e acabamentos, as superfícies deverão estar devidamente preparadas, limpas, niveladas e aptas para receber os materiais especificados.

2- Todos os materiais e acabamentos deverão ser executados conforme as especificações da Tabela de Revestimento e recomendações dos fabricantes.

Tabela de piso

Marca de tipo	Descrição	Perímetro	Área	Função
	Piso em granilite polido com acabamento liso. Piso em granilite polido com acabamento liso. Piso em granilite polido com acabamento liso.	159,303	168,89 m²	Exterior
1	Piso em granilite polido com acabamento liso	2920,928	3.525,40 m²	Interior
2	Carpete para uso interno, com acabamento uniforme, resistente ao tráfego e de fácil manutenção, instalado sobre contrapiso previamente regularizado e preparado, com execução conforme especificação do projeto e orientação do fabricante.	15,075	11,98 m²	Interior

OBSERVAÇÕES:

TÍTULO:

EDIFICAÇÃO

ZONEAMENTO:	ÁREA DO LOTE:		USO: EDIFÍCIO INSTITUCIONAL		
ÁREA CONSTRUÍDA:	419.94 m2	COEFICIENTE DE APROVEITAMENTO:		Nº DE VAGAS DE ESTACIONAMENTO:	
ÁREA A CONSTRUIR:		TAXA DE OCUPAÇÃO:		Nº DE UNIDADES RESIDENCIAIS:	
ÁREA TOTAL:	419.94 m2	TAXA DE PERMEABILIDADE:		Nº DE UNIDADES COMERCIAIS:	

ENDEREÇO: Coimbra (MG),Rua São Sebastião, 65, Centro, CEP 36550-00 — BAIRRO: CENTRO

PROPRIETÁRIO: PREFEITURA MUNICIPAL DE COIMBRA — CIDADE: Coimbra

ESCALA: Indicadas

RESP. TÉCNICO: ENGENHEIRO CIVIL — JOÃO ADELMO LESSA — CREA: 58756/D


DESENHO: JAL

DATA: 28/08

PREFEITURA MUNICIPAL DE COIMBRA
Rua Álvaro de Barros, 401 - Centro - CEP: 36.550-000 - COIMBRA – MG
CNPJ.: 18.132.464/0001-17 - Telefones: (32) 3555-1152 / (32) 9 9851-4488


CONTEÚDO DA FOLHA:

FOLHA: 1/11

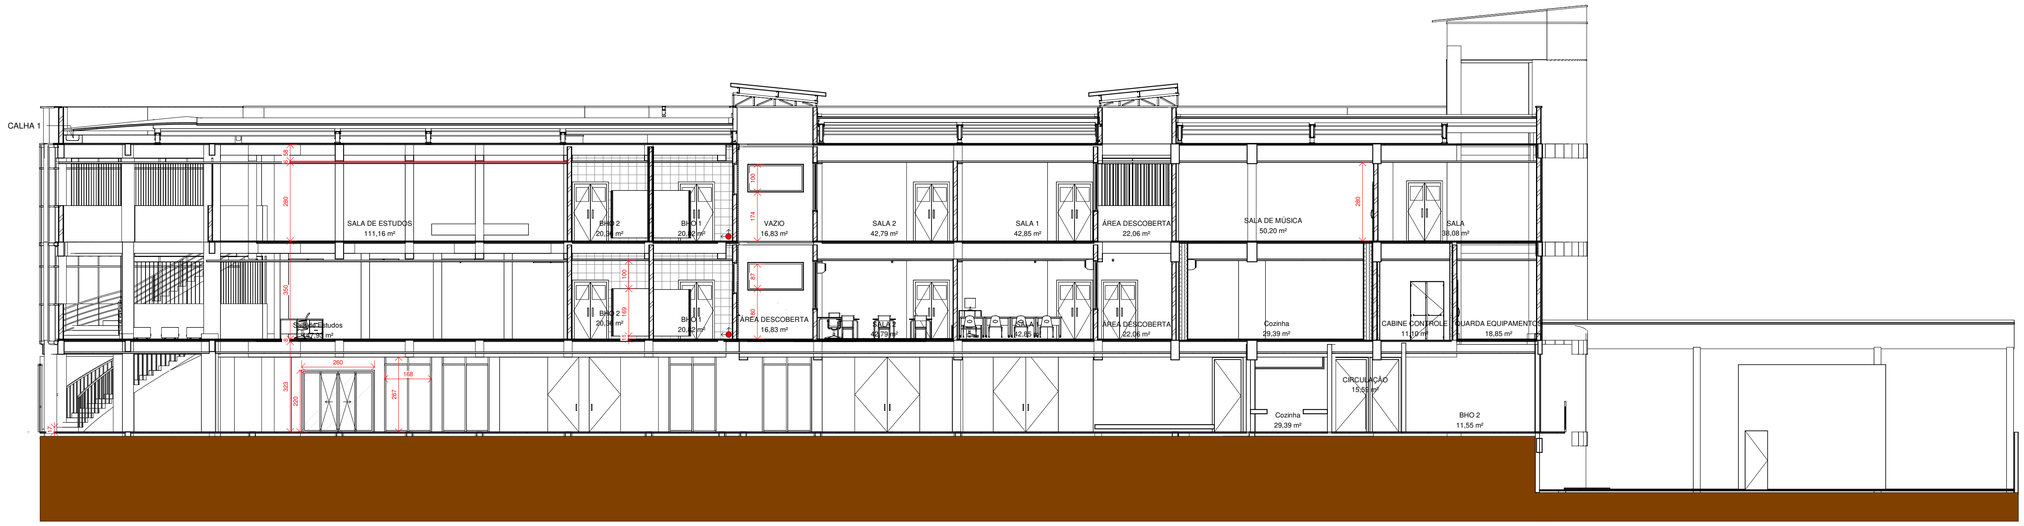


1 Corte 8

1 : 100

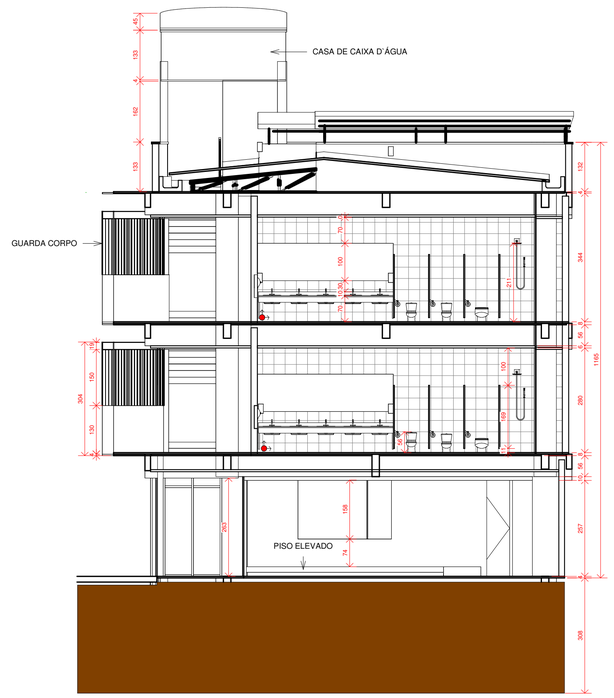

2 Corte 13

1 : 75

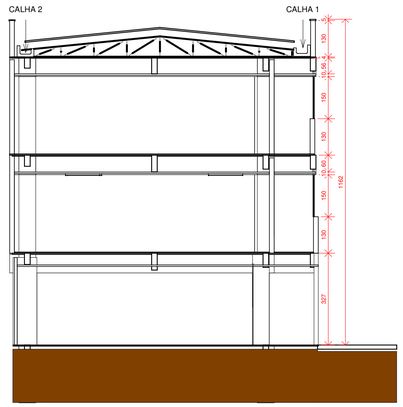

3 Corte 15

1 : 100

OBSERVAÇÕES:

TÍTULO:

EDIFICAÇÃO

ZONEAMENTO:	ÁREA DO LOTE:		USO: EDIFÍCIO INSTITUCIONAL		
ÁREA CONSTRUÍDA:	419.94 m2	COEFICIENTE DE APROVEITAMENTO:		Nº DE VAGAS DE ESTACIONAMENTO:	
ÁREA A CONSTRUIR:		TAXA DE OCUPAÇÃO:		Nº DE UNIDADES RESIDENCIAIS:	
ÁREA TOTAL:	419.94 m2	TAXA DE PERMEABILIDADE:		Nº DE UNIDADES COMERCIAIS:	

ENDEREÇO: Coimbra (MG),Rua São Sebastião, 65, Centro, CEP 36550-00 — BAIRRO: CENTRO

PROPRIETÁRIO: PREFEITURA MUNICIPAL DE COIMBRA

CIDADE: Coimbra

ESCALA: Indicadas

RESP. TÉCNICO: ENGENHEIRO CIVIL — JOÃO ADELMO LESSA — CREA: 58756/D

DESENHO: JAL


DATA: 28/08

PREFEITURA MUNICIPAL DE COIMBRA
Rua Álvaro de Barros, 401 - Centro - CEP: 36.550-000 - COIMBRA - MG
CNPJ.: 18.132.464/0001-17 - Telefones.: (32) 3555-1152 / (32) 9 9851-4488


CONTEÚDO DA FOLHA:

FOLHA: 2/11


Quantidade	2	16	1	4	2	3	16
Dimensões (cm)	80 x 210	120 x 210	90 x 210	60 x 210	90 x 210	120 x 210	60 x 165
Grupo de esquadria	PORTA DE MADEIRA	PORTA DE MADEIRA	PORTA DE ALUMÍNIO ANODIZADO NATURAL FOSCO	PORTA DE ALUMINIO	PORTA DE MADEIRA	PORTA DE ALUMÍNIO ANODIZADO NATURAL FOSCO	PORTA DE ALUMÍNIO ANODIZADO NATURAL FOSCO
Tipo	DE ABRIR	DE ABRIR	DE ABRIR	DE ABRIR	DE ABRIR	DE ABRIR	DE ABRIR
Descrição	—	COM VISOR DE VIDRO	—	—	—	—	—
Tipo de vidro	—	TEMPERADO INCOLOR 6mm VISOR	—	—	—	—	—

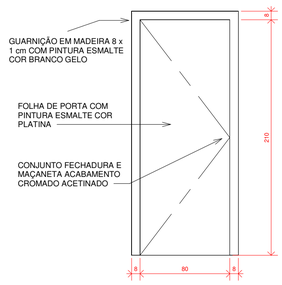


1 P1
1 : 25

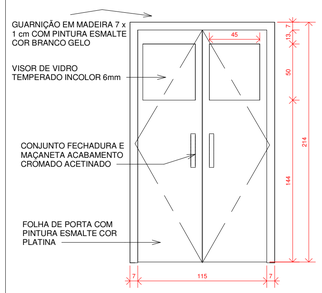


2 P2
1 : 25

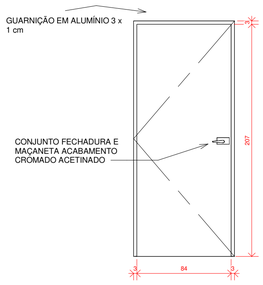


3 P3
1 : 25

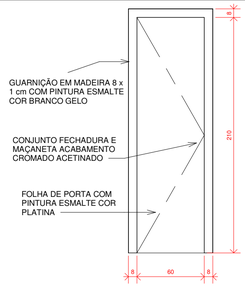


4 P4
1 : 25

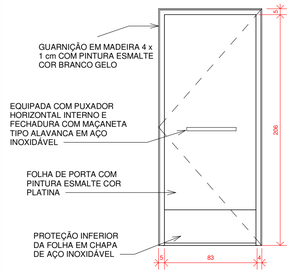

5 P5
1 : 25

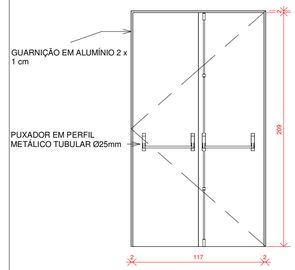

6 P6
1 : 25

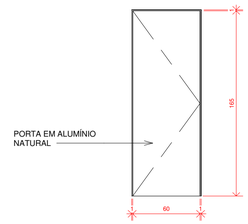


7 P7
1 : 25


Quantidade	10	2	4	3			
Dimensões (cm)	348 x 182	96 x 180	158 x 194	201 x 160			
Grupo de esquadria	JANELA DE ALUMÍNIO ANODIZADO NATURAL FOSCO	JANELA DE ALUMÍNIO ANODIZADO NATURAL FOSCO	JANELA DE ALUMÍNIO ANODIZADO NATURAL FOSCO	JANELA DE ALUMÍNIO ANODIZADO NATURAL FOSCO			
Tipo	DE CORRER	FIXO E BASCULANTE	DE CORRER	VIDRO FIXO			
Descrição	—	—	—	—			
Tipo de vidro	TEMPERADO INCOLOR 6mm	TEMPERADO INCOLOR 6mm VISOR	TEMPERADO INCOLOR 6mm VISOR	TEMPERADO INCOLOR 6mm VISOR			

8 J1
1 : 25

9 J2
1 : 25

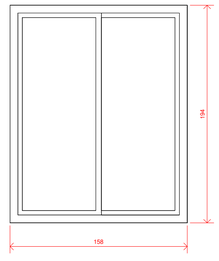


10 J3
1 : 25

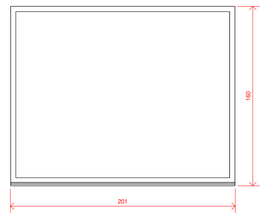


11 J5
1 : 25

Quantidade	2	2
Dimensões (cm)	300 x 110	200 x 100
Grupo de esquadria	JANELA DE ALUMÍNIO ANODIZADO NATURAL FOSCO	JANELA DE ALUMÍNIO ANODIZADO NATURAL FOSCO
Tipo	BASCULANTE	BASCULANTE
Descrição	—	—
Tipo de vidro	TEMPERADO TRANSLUCIDO 6mm	TEMPERADO TRANSLUCIDO 6mm

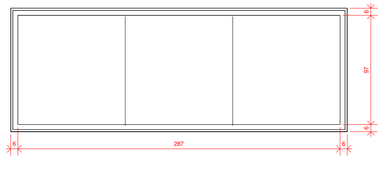

12 J4
1 : 25

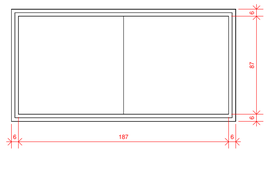

13 J6
1 : 25

Quadro de janela

Marca de tipo	Altura	Largura	Tipo de abertura	Descrição	Contagem
J1	1,740	3,400	Correr	De alumínio anodizado natural fosco com vidro temperado incolor 6mm	10
J2	1,800	0,960	Fixo + basculante	De alumínio anodizado natural fosco com vidro temperado incolor 6mm	2
J3	1,860	1,500	Correr	De alumínio anodizado natural fosco com vidro temperado incolor 6mm	4
J4	1,100	3,000	Basculante	De alumínio anodizado natural fosco com vidro temperado translucido 6mm	2
J5	1,600	2,000	Vidro Fixo	De alumínio anodizado natural fosco com vidro temperado incolor 6mm	3
J6	1,000	2,000	Basculante	De alumínio anodizado natural fosco com vidro temperado translucido 6mm	2

Quadro de porta

Marca	Marca de tipo	Altura	Largura	Descrição	Contagem
P1	1	2,100	0,800	Porta interna padrão, 0,80 x 2,10 m.	2
P2	2	2,100	1,200	Porta dupla, 1,20 x 2,10 m, com visores em vidro de segurança, ferragens reforçadas e puxadores tubulares.	16
P3	3	2,100	0,900	Porta de aluminio de abrir de 0,90 x 2,10m	1
P4	4	2,100	0,600	Porta de madeira de abrir de 0,60 x 2,10m	4
P5	5	2,100	0,900	Porta de sanitário acessível, 0,90 x 2,10 m, abertura para fora, puxador horizontal, dispositivo de abertura de emergência pelo lado externo, proteção inferior da folha e ferragens conforme projeto de acessibilidade.	2
P6	6	2,100	1,200	Porta dupla de aluminio,1,20 x 2,10 m	3
P7	7	1,650	0,600	Porta de cabine sanitária em alumínio, 0,60 x 1,65 m, com indicador Livre/Ocupado.	16

OBSERVAÇÕES:

TÍTULO:

EDIFICAÇÃO

ZONEAMENTO:	ÁREA DO LOTE:		USO: EDIFÍCIO INSTITUCIONAL		
ÁREA CONSTRUÍDA:	419.94 m2	COEFICIENTE DE APROVEITAMENTO:		Nº DE VAGAS DE ESTACIONAMENTO:	
ÁREA A CONSTRUIR:		TAXA DE OCUPAÇÃO:		Nº DE UNIDADES RESIDENCIAIS:	
ÁREA TOTAL:	419.94 m2	TAXA DE PERMEABILIDADE:		Nº DE UNIDADES COMERCIAIS:	

ENDEREÇO: Coimbra (MG),Rua São Sebastião, 65, Centro, CEP 36550-00
BAIRRO: CENTRO


PROPRIETÁRIO: PREFEITURA MUNICIPAL DE COIMBRA
CIDADE: Coimbra
ESCALA: Indicadas

RESP. TÉCNICO: ENGENHEIRO CIVIL CREA: 58756/D — JOÃO ADELMO LESSA
DESENHO: JAL
DATA: 28/08

PREFEITURA MUNICIPAL DE COIMBRA
Rua Álvaro de Barros, 401 - Centro - CEP: 36.550-000 - COIMBRA – MG
CNPJ.: 18.132.464/0001-17 - Telefones.: (32) 3555-1152 / (32) 9 9851-4488

CONTEÚDO DA FOLHA:


FOLHA: 3/11

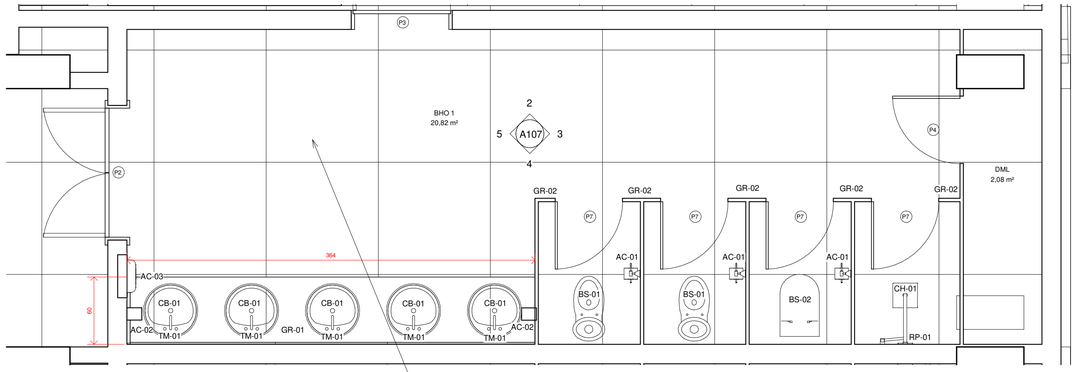

1 N2- Piso 1 - Chamada de detalhe 1


1 : 25

Piso em granilite polido, executado conforme projeto, com superfície nivelada, acabamento liso e resistente ao tráfego intenso.
Execução com juntas de dilatação quando necessárias, acabamento polido e impermeabilização conforme especificações técnicas, garantindo facilidade de manutenção, durabilidade e resistência ao desgaste.
Rodapé cerâmico, altura de 10 cm, no mesmo material, cor e acabamento do piso, com instalação completa conforme projeto.

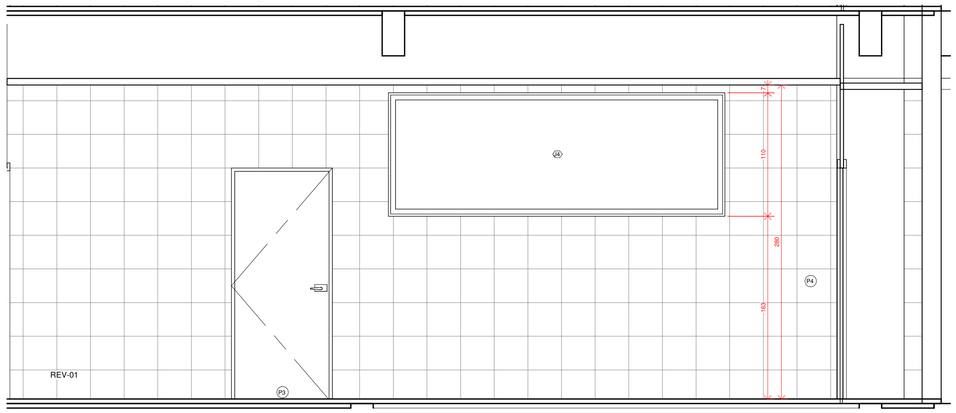


2 Elevação 1 - a

1 : 25

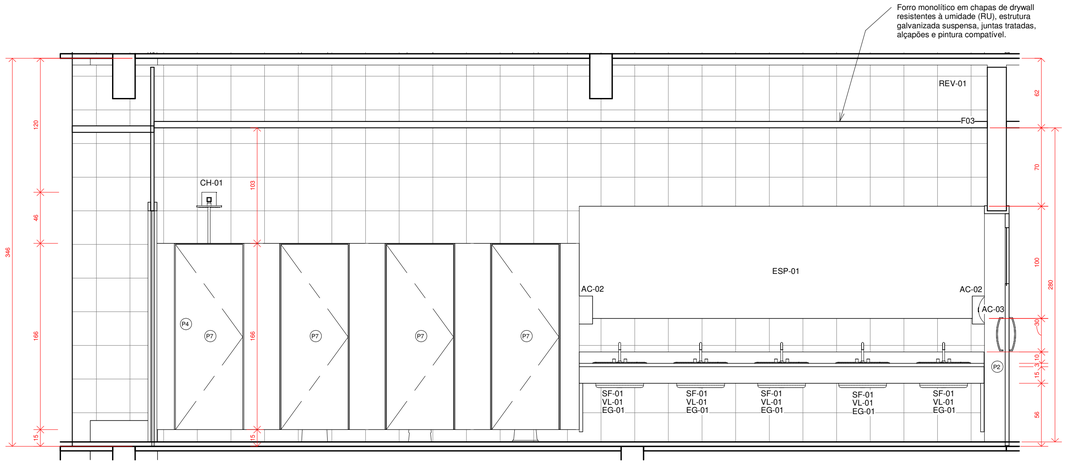


4 Elevação 1 - c

1 : 25

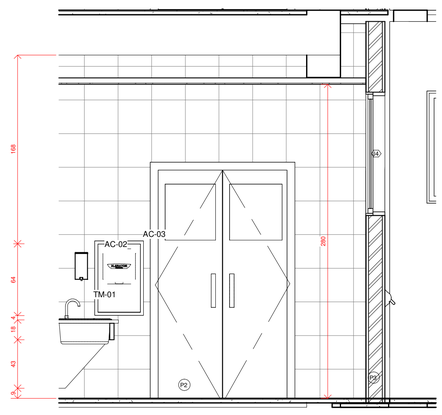

5 Elevação 1 - d

1 : 25

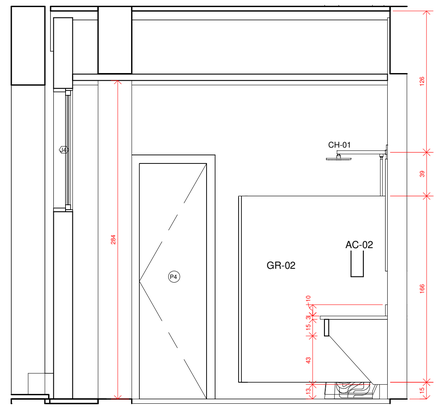

3 Elevação 1 - b

1 : 25

Quadro de porta					
Marca	Marca de tipo	Altura	Largura	Descrição	Contagem
P1	1	2,100	0,800	Porta interna padrão, 0,80 x 2,10 m.	2
P2	2	2,100	1,200	Porta dupla, 1,20 x 2,10 m, com visores em vidro de segurança, ferragens reforçadas e puxadores tubulares.	16
P3	3	2,100	0,900	Porta de aluminio de abrir de 0,90 x 2,10m	1
P4	4	2,100	0,600	Porta de madeira de abrir de 0,60 x 2,10m	4
P5	5	2,100	0,900	Porta de sanitário acessível, 0,90 x 2,10 m, abertura para fora, puxador horizontal, dispositivo de abertura de emergência pelo lado externo, proteção inferior da folha e ferragens conforme projeto de acessibilidade.	2
P6	6	2,100	1,200	Porta dupla de aluminio,1,20 x 2,10 m	3
P7	7	1,650	0,600	Porta de cabine sanitária em alumínio, 0,60 x 1,65 m, com indicador Livre/Ocupado.	16

Quadro de janela					
Marca de tipo	Altura	Largura	Tipo de abertura	Descrição	Contagem
J1	1,740	3,400	Correr	De alumínio anodizado natural fosco com vidro temperado incolor 6mm	10
J2	1,800	0,960	Fixo + basculante	De alumínio anodizado natural fosco com vidro temperado incolor 6mm	2
J3	1,860	1,500	Correr	De alumínio anodizado natural fosco com vidro temperado incolor 6mm	4
J4	1,100	3,000	Basculante	De alumínio anodizado natural fosco com vidro temperado translucido 6mm	2
J5	1,600	2,000	Vidro Fixo	De alumínio anodizado natural fosco com vidro temperado incolor 6mm	3
J6	1,000	2,000	Basculante	De alumínio anodizado natural fosco com vidro temperado translucido 6mm	2

OBSERVAÇÕES:

TÍTULO:

EDIFICAÇÃO

ZONEAMENTO:	ÁREA DO LOTE:		USO: EDIFÍCIO INSTITUCIONAL		
ÁREA CONSTRUÍDA:	419.94 m2	COEFICIENTE DE APROVEITAMENTO:		Nº DE VAGAS DE ESTACIONAMENTO:	
ÁREA A CONSTRUIR:		TAXA DE OCUPAÇÃO:		Nº DE UNIDADES RESIDENCIAIS:	
ÁREA TOTAL:	419.94 m2	TAXA DE PERMEABILIDADE:		Nº DE UNIDADES COMERCIAIS:	

ENDEREÇO: Coimbra (MG),Rua São Sebastião, 65, Centro, CEP 36550-00
BAIRRO: CENTRO


PROPRIETÁRIO: PREFEITURA MUNICIPAL DE COIMBRA
CIDADE: Coimbra
ESCALA: Indicadas

RESP. TÉCNICO: ENGENHEIRO CIVIL CREA: 58756/D — JOÃO ADELMO LESSA
DESENHO: JAL
DATA: 28/08

PREFEITURA MUNICIPAL DE COIMBRA
Rua Álvaro de Barros, 401 - Centro - CEP: 36.550-000 - COIMBRA - MG
CNPJ.: 18.132.464/0001-17 - Telefones: (32) 3555-1152 / (32) 9 9851-4488


CONTEÚDO DA FOLHA:

FOLHA: 4/11

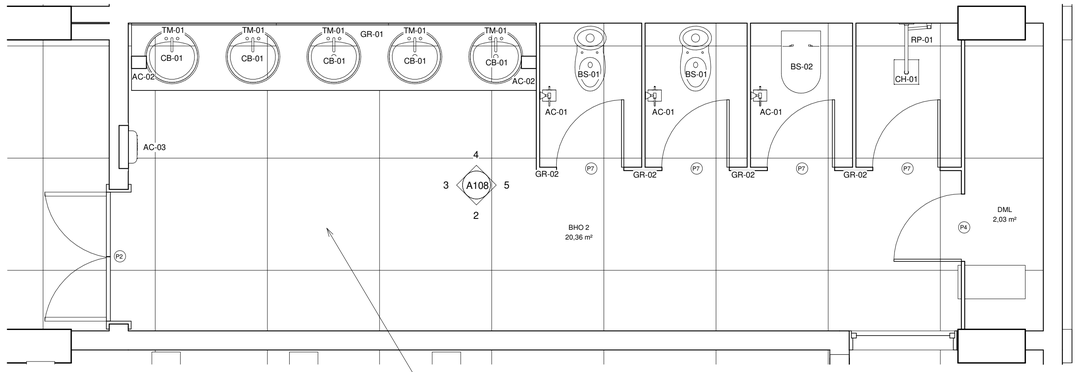


Piso em granilite polido, executado conforme projeto, com superfície nivelada, acabamento liso e resistente ao tráfego intenso.
Execução com juntas de dilatação quando necessárias, acabamento polido e impermeabilização conforme especificações técnicas, garantindo facilidade de manutenção, durabilidade e resistência ao desgaste.
Rodapé cerâmico, altura de 10 cm, no mesmo material, cor e acabamento do piso, com instalação completa conforme projeto.

1 N2- Piso 1 - Chamada de detalhe 2
1 : 25

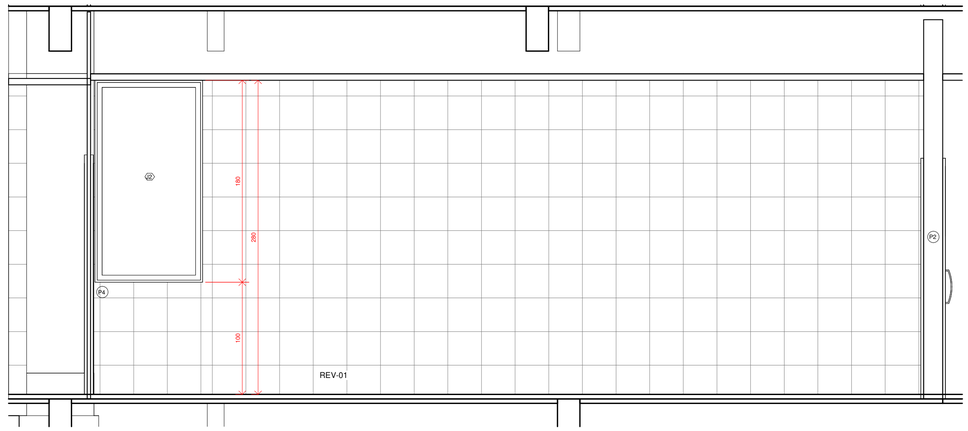


2 Elevação 2 - a
1 : 25


Quadro de porta					
Marca	Marca de tipo	Altura	Largura	Descrição	Contagem
P1	1	2,100	0,800	Porta interna padrão, 0,80 x 2,10 m.	2
P2	2	2,100	1,200	Porta dupla, 1,20 x 2,10 m, com visores em vidro de segurança, ferragens reforçadas e puxadores tubulares.	16
P3	3	2,100	0,900	Porta de aluminio de abrir de 0,90 x 2,10m	1
P4	4	2,100	0,600	Porta de madeira de abrir de 0,60 x 2,10m	4
P5	5	2,100	0,900	Porta de sanitário acessível, 0,90 x 2,10 m, abertura para fora, puxador horizontal, dispositivo de abertura de emergência pelo lado externo, proteção inferior da folha e ferragens conforme projeto de acessibilidade.	2
P6	6	2,100	1,200	Porta dupla de aluminio,1,20 x 2,10 m	3
P7	7	1,650	0,600	Porta de cabine sanitária em alumínio, 0,60 x 1,65 m, com indicador Livre/Ocupado.	16

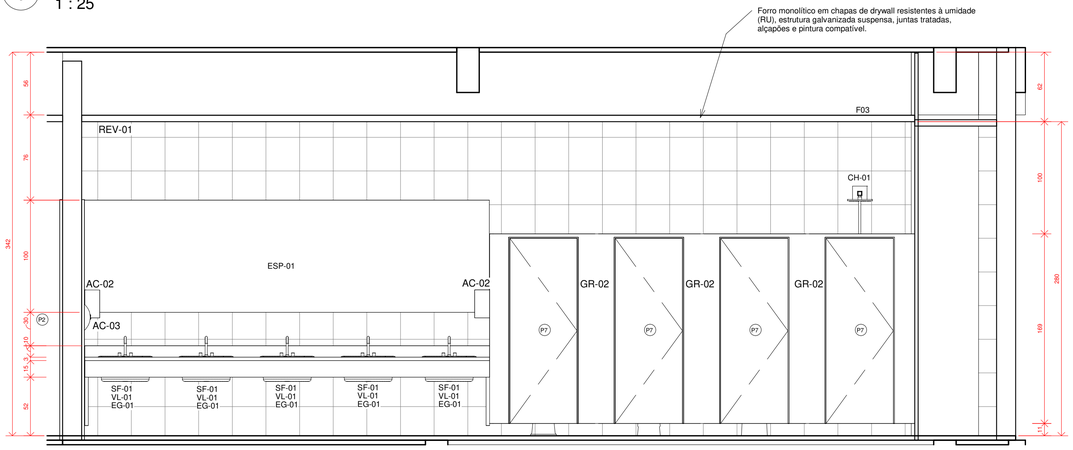

4 Elevação 2 - c
1 : 25

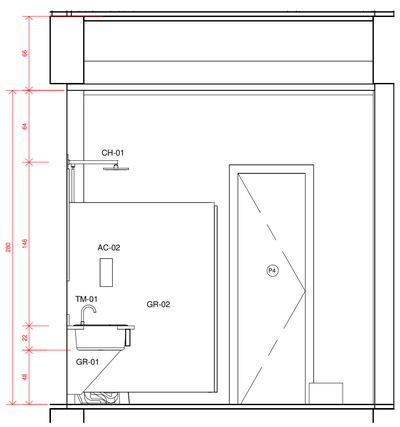

5 Elevação 2 - d
1 : 25

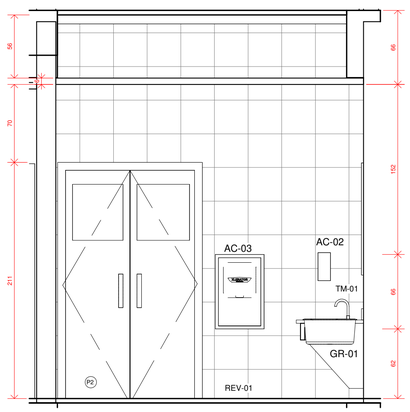

3 Elevação 2 - b
1 : 25

Quadro de janela					
Marca de tipo	Altura	Largura	Tipo de abertura	Descrição	Contagem
J1	1,740	3,400	Correr	De alumínio anodizado natural fosco com vidro temperado incolor 6mm	10
J2	1,800	0,960	Fixo + basculante	De alumínio anodizado natural fosco com vidro temperado incolor 6mm	2
J3	1,860	1,500	Correr	De alumínio anodizado natural fosco com vidro temperado incolor 6mm	4
J4	1,100	3,000	Basculante	De alumínio anodizado natural fosco com vidro temperado translucido 6mm	2
J5	1,600	2,000	Vidro Fixo	De alumínio anodizado natural fosco com vidro temperado incolor 6mm	3
J6	1,000	2,000	Basculante	De alumínio anodizado natural fosco com vidro temperado translucido 6mm	2

OBSERVAÇÕES:

TÍTULO:

EDIFICAÇÃO

ZONEAMENTO:	ÁREA DO LOTE:		USO: EDIFÍCIO INSTITUCIONAL		
ÁREA CONSTRUÍDA:	419.94 m2	COEFICIENTE DE APROVEITAMENTO:		Nº DE VAGAS DE ESTACIONAMENTO:	
ÁREA A CONSTRUIR:		TAXA DE OCUPAÇÃO:		Nº DE UNIDADES RESIDENCIAIS:	
ÁREA TOTAL:	419.94 m2	TAXA DE PERMEABILIDADE:		Nº DE UNIDADES COMERCIAIS:	

ENDEREÇO: Coimbra (MG),Rua São Sebastião, 65, Centro, CEP 36550-00
BAIRRO: CENTRO


PROPRIETÁRIO: PREFEITURA MUNICIPAL DE COIMBRA
CIDADE: Coimbra
ESCALA: Indicadas

RESP. TÉCNICO: ENGENHEIRO CIVIL JOÃO ADELMO LESSA CREA: 58756/D
DESENHO: JAL
DATA: 28/08


PREFEITURA MUNICIPAL DE COIMBRA
Rua Álvaro de Barros, 401 - Centro - CEP: 36.550-000 - COIMBRA - MG
CNPJ.: 18.132.464/0001-17 - Telefones.: (32) 3555-1152 / (32) 9 9851-4488

CONTEÚDO DA FOLHA:


FOLHA: 5/11

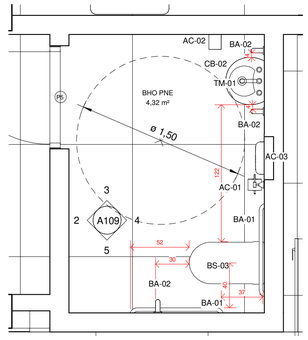


1 N2- Piso 1 - Chamada de detalhe 3
1 : 25

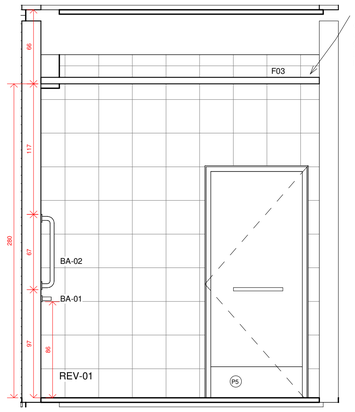


2 Elevação 3 - a
1 : 25

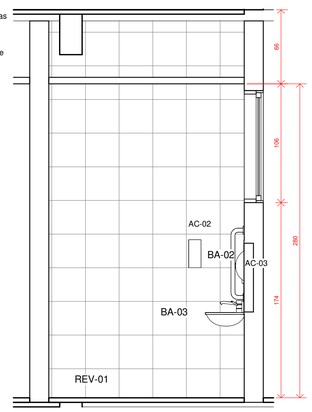

3 Elevação 3 - b
1 : 25

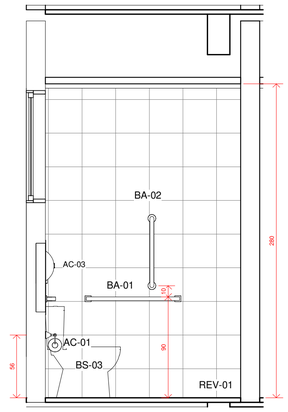

5 Elevação 3 - d
1 : 25

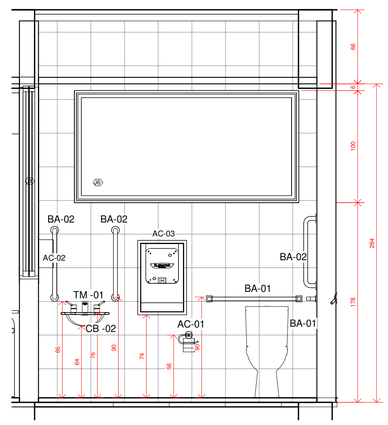

4 Elevação 3 - c
1 : 25

Quadro de janela					
Marca de tipo	Altura	Largura	Tipo de abertura	Descrição	Contagem
J1	1,740	3,400	Correr	De alumínio anodizado natural fosco com vidro temperado incolor 6mm	10
J2	1,800	0,960	Fixo + basculante	De alumínio anodizado natural fosco com vidro temperado incolor 6mm	2
J3	1,860	1,500	Correr	De alumínio anodizado natural fosco com vidro temperado incolor 6mm	4
J4	1,100	3,000	Basculante	De alumínio anodizado natural fosco com vidro temperado translucido 6mm	2
J5	1,600	2,000	Vidro Fixo	De alumínio anodizado natural fosco com vidro temperado incolor 6mm	3
J6	1,000	2,000	Basculante	De alumínio anodizado natural fosco com vidro temperado translucido 6mm	2

Quadro de porta					
Marca	Marca de tipo	Altura	Largura	Descrição	Contagem
P1	1	2,100	0,800	Porta interna padrão, 0,80 x 2,10 m.	2
P2	2	2,100	1,200	Porta dupla, 1,20 x 2,10 m, com visores em vidro de segurança, ferragens reforçadas e puxadores tubulares.	16
P3	3	2,100	0,900	Porta de aluminio de abrir de 0,90 x 2,10m	1
P4	4	2,100	0,600	Porta de madeira de abrir de 0,60 x 2,10m	4
P5	5	2,100	0,900	Porta de sanitário acessível, 0,90 x 2,10 m, abertura para fora, puxador horizontal, dispositivo de abertura de emergência pelo lado externo, proteção inferior da folha e ferragens conforme projeto de acessibilidade.	2
P6	6	2,100	1,200	Porta dupla de aluminio,1,20 x 2,10 m	3
P7	7	1,650	0,600	Porta de cabine sanitária em alumínio, 0,60 x 1,65 m, com indicador Livre/Ocupado.	16

QUADRO DE ESPECIFICAÇÕES SANÍTARIA			
Codigo	Comentários	Descrição	Contagem
AC - 01	Porta-papel	Dispenser para sabonete líquido, capacidade mínima de 800 mL, em ABS de alto impacto ou aço inox, acionamento manual e fixação em parede.	14 unidades
AC - 02	Dispenser de sabonete	Dispenser para papel-toalha, para folhas interfolhadas, em ABS de alto impacto ou aço inox, com fixação em parede.	10 unidades
AC - 03	Dispenser de papel-toalha	Lixeira com capacidade conforme projeto, em aço inox ou plástico de alta resistência, com tampa quando aplicável.	6 unidades
BA - 01	Barra reta	Barra de apoio horizontal em aço inox AISI 304, diâmetro de 32 mm, acabamento escovado, fixação por canoplas com parafusos ocultos, conforme NBR 9050	4 unidades
BA - 02	Barra em L/horizontal, quando aplicável	Barra de apoio vertical em aço inox AISI 304, diâmetro de 32 mm, acabamento escovado, fixação por canoplas com parafusos ocultos, conforme NBR 9050	4 unidades
BS -01	Bacia sanitária infantil com caixa acoplada	Modelo infantil/escolar, louça branca, com caixa acoplada.	8 unidades
BS -02	Bacia sanitária adulta com caixa acoplada	Modelo adulto convencional, louça branca, com caixa acoplada	5 unidades
BS - 03	Bacia sanitária acessível com caixa acoplada	Modelo acessível, louça branca, com caixa acoplada, conforme acessibilidade	1 unidades
CH - 01	Chuveiro elétrico 5000 W/ 220 V	Circuito exclusivo, ligação direta, sem tomada.	4 unidades
RP-01	Registro de pressão do chuveiro	Registro de pressão DN 15 (1/2"), em liga de cobre (latão), com acabamento cromado, instalado na tubulação de alimentação do chuveiro, conforme projeto hidrossanitário.	4 unidades
ESP - 01	Espelho cristal	Largura igual à bancada x 1,00 m de altura; e mín. 4 mm, 6 mm em painéis maiores; bordas polidas; fixação oculta	2 unidades
GR - 01	Granito Cinza Andorinha - bancada	Granito polido, e = 30 mm, profundidade nominal 60 cm; dimensões conforme detalhe.	4 unidades
GR - 02	Granito Cinza Andorinha - divisória	Granito polido, e = 30 mm, ferragens resistentes à umidade/corrosão	20 unidades
REV - 01	Revestimento cerâmico branco 30x30	Placa cerâmica esmaltada branca, piso ao forro, h=2,80m; argamassa e rejunte compatíveis	-
CB-01	Cuba de embutir	Cuba de embutir em louça sanitária branca, formato oval ou retangular conforme projeto, instalada em bancada de granito, com furação para torneira de mesa quando aplicável.	20 unidades
CB - 02	Cuba banheiro acessível	Cuba de embutir para lavatório acessível, em louça sanitária branca, instalada em bancada acessível conforme NBR 9050, garantindo aproximação frontal do usuário	2 unidades
TM-01	Torneira de mesa com sensor de presença	Torneira de mesa com acionamento automático por sensor de presença, corpo em metal cromado, alimentação conforme fabricante, arejador antivandalismo e fechamento automático.	22 unidades
EG-01	Engate flexível com malha de aço inox	Engate flexível para alimentação hidráulica, com malha trançada em aço inox e conexões metálicas, comprimento conforme necessidade de instalação	22 unidades
VL-01	Válvula metálica cromada	Válvula para lavatório, metálica cromada, compatível com a cuba especificada, com acabamento de alta resistência à corrosão	22 unidades
SF-01	Sifão metálico cromado tipo garrafa	Sifão metálico cromado tipo garrafa, desmontável para limpeza, compatível com cuba e válvula especificadas	22 unidades

OBSERVAÇÕES:

TÍTULO:

EDIFICAÇÃO

ZONEAMENTO:	ÁREA DO LOTE:		USO: EDIFÍCIO INSTITUCIONAL		
ÁREA CONSTRUÍDA:	419.94 m2	COEFICIENTE DE APROVEITAMENTO:		Nº DE VAGAS DE ESTACIONAMENTO:	
ÁREA A CONSTRUIR:		TAXA DE OCUPAÇÃO:		Nº DE UNIDADES RESIDENCIAIS:	
ÁREA TOTAL:	419.94 m2	TAXA DE PERMEABILIDADE:		Nº DE UNIDADES COMERCIAIS:	

ENDEREÇO: Coimbra (MG),Rua São Sebastião, 65, Centro, CEP 36550-00
BAIRRO: CENTRO


PROPRIETÁRIO: PREFEITURA MUNICIPAL DE COIMBRA
CIDADE: Coimbra
ESCALA: Indicadas

RESP. TÉCNICO: ENGENHEIRO CIVIL JOÃO ADELMO LESSA CREA: 58756/D
DESENHO: JAL
DATA: 28/08


PREFEITURA MUNICIPAL DE COIMBRA
Rua Álvaro de Barros, 401 - Centro - CEP: 36.550-000 - COIMBRA - MG
CNPJ: 18.132.464/0001-17 - Telefones: (32) 3555-1152 / (32) 9 9851-4488

CONTEÚDO DA FOLHA:


FOLHA: 6/11

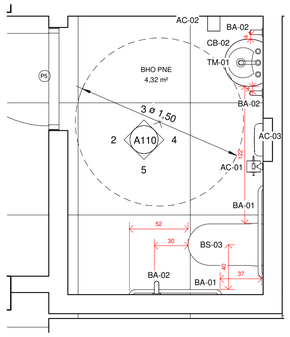


1 N3- Piso 2 - Chamada de detalhe 1
1 : 25

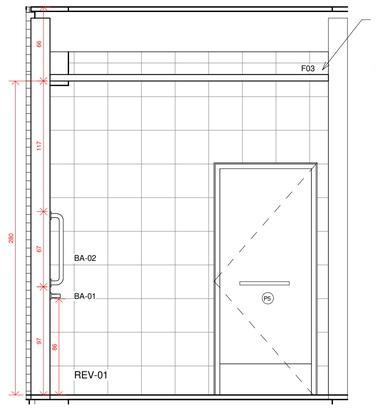


2 Elevação 4 - a
1 : 25

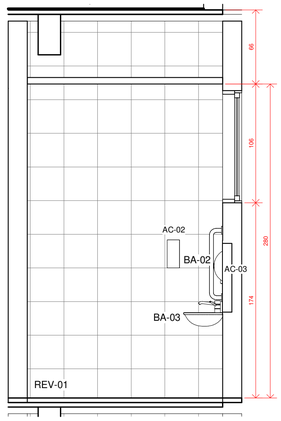

3 Elevação 4 - b
1 : 25

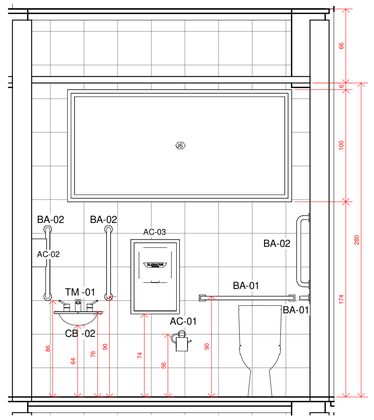

4 Elevação 4 - c
1 : 25

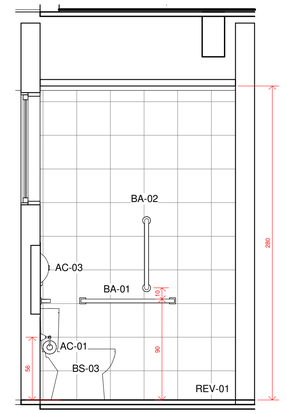

5 Elevação 4 - d
1 : 25

Quadro de janela					
Marca de tipo	Altura	Largura	Tipo de abertura	Descrição	Contagem
J1	1,740	3,400	Correr	De alumínio anodizado natural fosco com vidro temperado incolor 6mm	10
J2	1,800	0,960	Fixo + basculante	De alumínio anodizado natural fosco com vidro temperado incolor 6mm	2
J3	1,860	1,500	Correr	De alumínio anodizado natural fosco com vidro temperado incolor 6mm	4
J4	1,100	3,000	Basculante	De alumínio anodizado natural fosco com vidro temperado translucido 6mm	2
J5	1,600	2,000	Vidro Fixo	De alumínio anodizado natural fosco com vidro temperado incolor 6mm	3
J6	1,000	2,000	Basculante	De alumínio anodizado natural fosco com vidro temperado translucido 6mm	2

Quadro de porta					
Marca	Marca de tipo	Altura	Largura	Descrição	Contagem
P1	1	2,100	0,800	Porta interna padrão, 0,80 x 2,10 m.	2
P2	2	2,100	1,200	Porta dupla, 1,20 x 2,10 m, com visores em vidro de segurança, ferragens reforçadas e puxadores tubulares.	16
P3	3	2,100	0,900	Porta de aluminio de abrir de 0,90 x 2,10m	1
P4	4	2,100	0,600	Porta de madeira de abrir de 0,60 x 2,10m	4
P5	5	2,100	0,900	Porta de sanitário acessível, 0,90 x 2,10 m, abertura para fora, puxador horizontal, dispositivo de abertura de emergência pelo lado externo, proteção inferior da folha e ferragens conforme projeto de acessibilidade.	2
P6	6	2,100	1,200	Porta dupla de aluminio,1,20 x 2,10 m	3
P7	7	1,650	0,600	Porta de cabine sanitária em alumínio, 0,60 x 1,65 m, com indicador Livre/Ocupado.	16

QUADRO DE ESPECIFICAÇÕES SANÍTARIA			
Codigo	Comentários	Descrição	Contagem
AC - 01	Porta-papel	Dispenser para sabonete líquido, capacidade mínima de 800 mL, em ABS de alto impacto ou aço inox, acionamento manual e fixação em parede.	14 unidades
AC - 02	Dispenser de sabonete	Dispenser para papel-toalha, para folhas interfolhadas, em ABS de alto impacto ou aço inox, com fixação em parede.	10 unidades
AC - 03	Dispenser de papel-toalha	Lixeira com capacidade conforme projeto, em aço inox ou plástico de alta resistência, com tampa quando aplicável.	6 unidades
BA - 01	Barra reta	Barra de apoio horizontal em aço inox AISI 304, diâmetro de 32 mm, acabamento escovado, fixação por canoplas com parafusos ocultos, conforme NBR 9050	4 unidades
BA - 02	Barra em L/horizontal, quando aplicável	Barra de apoio vertical em aço inox AISI 304, diâmetro de 32 mm, acabamento escovado, fixação por canoplas com parafusos ocultos, conforme NBR 9050	4 unidades
BS -01	Bacia sanitária infantil com caixa acoplada	Modelo infantil/escolar, louça branca, com caixa acoplada.	8 unidades
BS -02	Bacia sanitária adulta com caixa acoplada	Modelo adulto convencional, louça branca, com caixa acoplada	5 unidades
BS - 03	Bacia sanitária acessível com caixa acoplada	Modelo acessível, louça branca, com caixa acoplada, conforme acessibilidade	1 unidades
CH - 01	Chuveiro elétrico 5000 W/ 220 V	Circuito exclusivo, ligação direta, sem tomada.	4 unidades
RP-01	Registro de pressão do chuveiro	Registro de pressão DN 15 (1/2"), em liga de cobre (latão), com acabamento cromado, instalado na tubulação de alimentação do chuveiro, conforme projeto hidrossanitário.	4 unidades
ESP - 01	Espelho cristal	Largura igual à bancada x 1,00 m de altura; e mín. 4 mm, 6 mm em painéis maiores; bordas polidas; fixação oculta	2 unidades
GR - 01	Granito Cinza Andorinha - bancada	Granito polido, e = 30 mm, profundidade nominal 60 cm; dimensões conforme detalhe.	4 unidades
GR - 02	Granito Cinza Andorinha - divisória	Granito polido, e = 30 mm, ferragens resistentes à umidade/corrosão	20 unidades
REV - 01	Revestimento cerâmico branco 30x30	Placa cerâmica esmaltada branca, piso ao forro, h=2,80m; argamassa e rejunte compatíveis	-
CB-01	Cuba de embutir	Cuba de embutir em louça sanitária branca, formato oval ou retangular conforme projeto, instalada em bancada de granito, com furação para torneira de mesa quando aplicável.	20 unidades
CB - 02	Cuba banheiro acessível	Cuba de embutir para lavatório acessível, em louça sanitária branca, instalada em bancada acessível conforme NBR 9050, garantindo aproximação frontal do usuário	2 unidades
TM-01	Torneira de mesa com sensor de presença	Torneira de mesa com acionamento automático por sensor de presença, corpo em metal cromado, alimentação conforme fabricante, arejador antivandalismo e fechamento automático.	22 unidades
EG-01	Engate flexível com malha de aço inox	Engate flexível para alimentação hidráulica, com malha trançada em aço inox e conexões metálicas, comprimento conforme necessidade de instalação	22 unidades
VL-01	Válvula metálica cromada	Válvula para lavatório, metálica cromada, compatível com a cuba especificada, com acabamento de alta resistência à corrosão	22 unidades
SF-01	Sifão metálico cromado tipo garrafa	Sifão metálico cromado tipo garrafa, desmontável para limpeza, compatível com cuba e válvula especificadas	22 unidades

OBSERVAÇÕES:

TÍTULO:

EDIFICAÇÃO

ZONEAMENTO:	ÁREA DO LOTE:		USO: EDIFÍCIO INSTITUCIONAL		
ÁREA CONSTRUÍDA:	419.94 m2	COEFICIENTE DE APROVEITAMENTO:		Nº DE VAGAS DE ESTACIONAMENTO:	
ÁREA A CONSTRUIR:		TAXA DE OCUPAÇÃO:		Nº DE UNIDADES RESIDENCIAIS:	
ÁREA TOTAL:	419.94 m2	TAXA DE PERMEABILIDADE:		Nº DE UNIDADES COMERCIAIS:	

ENDEREÇO: Coimbra (MG),Rua São Sebastião, 65, Centro, CEP 36550-00
BAIRRO: CENTRO


PROPRIETÁRIO: PREFEITURA MUNICIPAL DE COIMBRA
CIDADE: Coimbra
ESCALA: Indicadas

RESP. TÉCNICO: ENGENHEIRO CIVIL CREA: 58756/D — JOÃO ADELMO LESSA
DESENHO: JAL
DATA: 28/08

PREFEITURA MUNICIPAL DE COIMBRA
Rua Álvaro de Barros, 401 - Centro - CEP: 36.550-000 - COIMBRA - MG
CNPJ.: 18.132.464/0001-17 - Telefones: (32) 3555-1152 / (32) 9 9851-4488

CONTEÚDO DA FOLHA:


FOLHA: 7/11

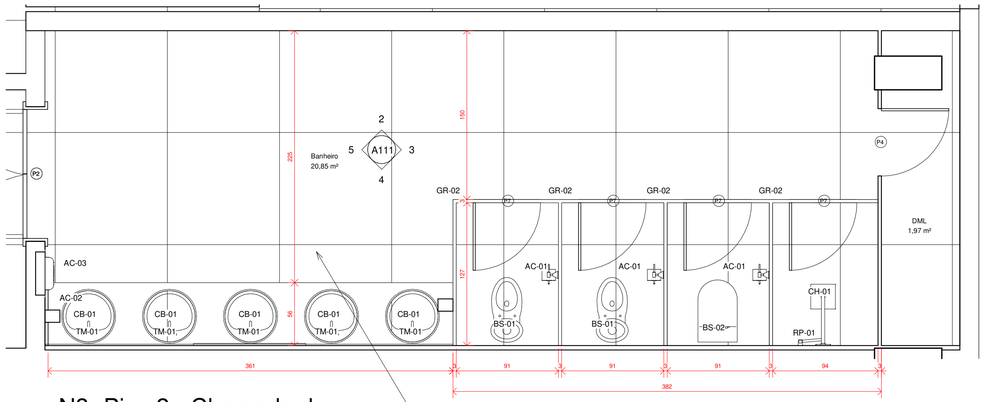

1 N3- Piso 2 - Chamada de detalhe 2


1 : 25

Piso em granilite polido, executado conforme projeto, com superfície nivelada, acabamento liso e resistente ao tráfego intenso.
Execução com juntas de dilatação quando necessárias, acabamento polido e impermeabilização conforme especificações técnicas, garantindo facilidade de manutenção, durabilidade e resistência ao desgaste.
Rodapé cerâmico, altura de 10 cm, no mesmo material, cor e acabamento do piso, com instalação completa conforme projeto.

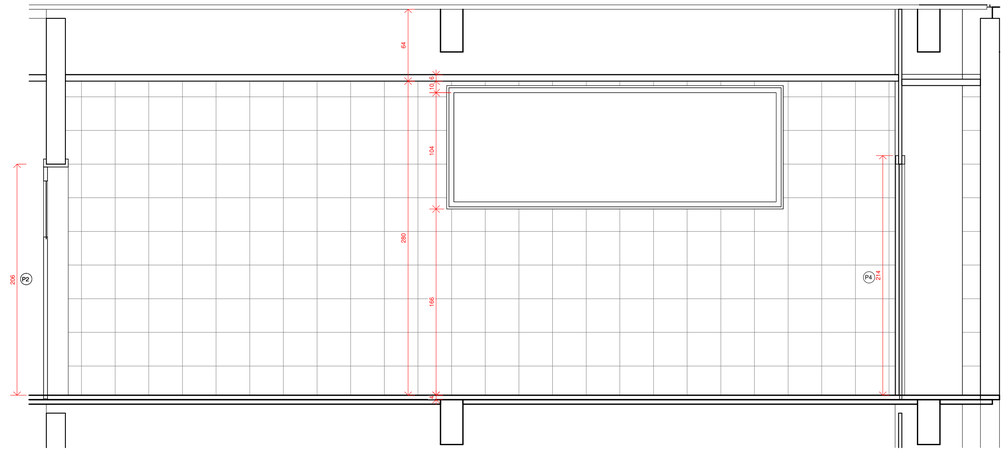

2 Elevação 5 - a


1 : 25

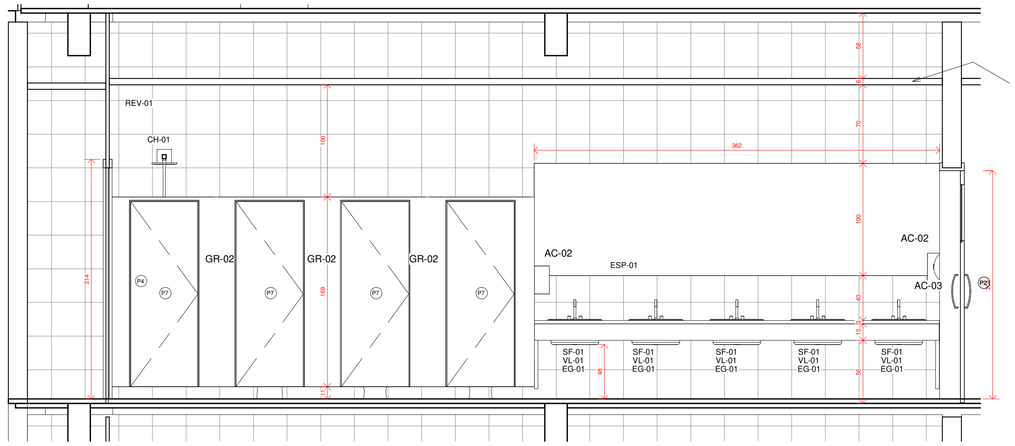

Forro monolítico em chapas de drywall resistentes à umidade (RU), estrutura galvanizada suspensa, juntas tratadas, alçapões e pintura compatível.


4 Elevação 5 - c

1 : 25

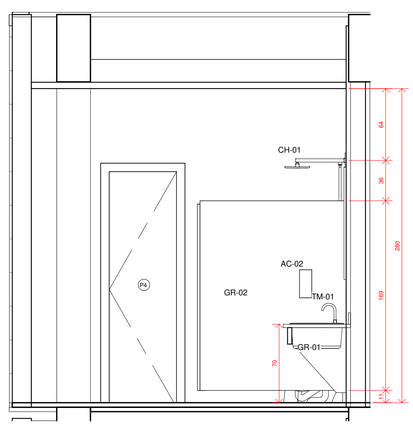

3 Elevação 5 - b

1 : 25

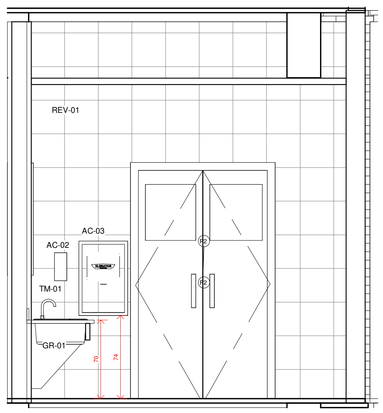

5 Elevação 5 - d

1 : 25

Quadro de porta					
Marca	Marca de tipo	Altura	Largura	Descrição	Contagem
P1	1	2,100	0,800	Porta interna padrão, 0,80 x 2,10 m.	2
P2	2	2,100	1,200	Porta dupla, 1,20 x 2,10 m, com visores em vidro de segurança, ferragens reforçadas e puxadores tubulares.	16
P3	3	2,100	0,900	Porta de aluminio de abrir de 0,90 x 2,10m	1
P4	4	2,100	0,600	Porta de madeira de abrir de 0,60 x 2,10m	4
P5	5	2,100	0,900	Porta de sanitário acessível, 0,90 x 2,10 m, abertura para fora, puxador horizontal, dispositivo de abertura de emergência pelo lado externo, proteção inferior da folha e ferragens conforme projeto de acessibilidade.	2
P6	6	2,100	1,200	Porta dupla de aluminio,1,20 x 2,10 m	3
P7	7	1,650	0,600	Porta de cabine sanitária em alumínio, 0,60 x 1,65 m, com indicador Livre/Ocupado.	16

Quadro de janela					
Marca de tipo	Altura	Largura	Tipo de abertura	Descrição	Contagem
J1	1,740	3,400	Correr	De alumínio anodizado natural fosco com vidro temperado incolor 6mm	10
J2	1,800	0,960	Fixo + basculante	De alumínio anodizado natural fosco com vidro temperado incolor 6mm	2
J3	1,860	1,500	Correr	De alumínio anodizado natural fosco com vidro temperado incolor 6mm	4
J4	1,100	3,000	Basculante	De alumínio anodizado natural fosco com vidro temperado translucido 6mm	2
J5	1,600	2,000	Vidro Fixo	De alumínio anodizado natural fosco com vidro temperado incolor 6mm	3
J6	1,000	2,000	Basculante	De alumínio anodizado natural fosco com vidro temperado translucido 6mm	2

OBSERVAÇÕES:

TÍTULO:

EDIFICAÇÃO

ZONEAMENTO:	ÁREA DO LOTE:		USO: EDIFÍCIO INSTITUCIONAL		
ÁREA CONSTRUÍDA:	419.94 m2	COEFICIENTE DE APROVEITAMENTO:		Nº DE VAGAS DE ESTACIONAMENTO:	
ÁREA A CONSTRUIR:		TAXA DE OCUPAÇÃO:		Nº DE UNIDADES RESIDENCIAIS:	
ÁREA TOTAL:	419.94 m2	TAXA DE PERMEABILIDADE:		Nº DE UNIDADES COMERCIAIS:	

ENDEREÇO: Coimbra (MG),Rua São Sebastião, 65, Centro, CEP 36550-00 — BAIRRO: CENTRO


PROPRIETÁRIO: PREFEITURA MUNICIPAL DE COIMBRA — CIDADE: Coimbra — ESCALA: Indicadas

RESP. TÉCNICO: ENGENHEIRO CIVIL CREA: 58756/D — JOÃO ADELMO LESSA — DESENHO: JAL — DATA: 28/08

PREFEITURA MUNICIPAL DE COIMBRA
Rua Álvaro de Barros, 401 - Centro - CEP: 36.550-000 - COIMBRA - MG
CNPJ.: 18.132.464/0001-17 - Telefones: (32) 3555-1152 / (32) 9 9851-4458


CONTEÚDO DA FOLHA:

FOLHA: 8/11

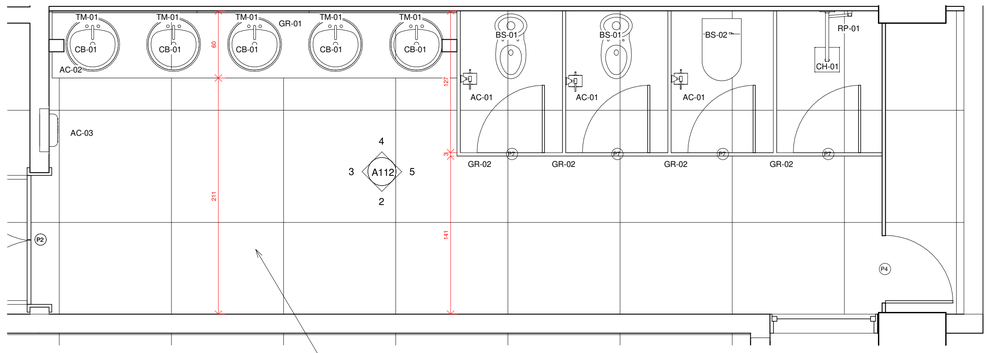


Piso em granilite polido, executado conforme projeto, com superfície nivelada, acabamento liso e resistente ao tráfego intenso.
Execução com juntas de dilatação quando necessárias, acabamento polido e impermeabilização conforme especificações técnicas, garantindo facilidade de manutenção, durabilidade e resistência ao desgaste.
Rodapé cerâmico, altura de 10 cm, no mesmo material, cor e acabamento do piso, com instalação completa conforme projeto.


1 N3- Piso 2 - Chamada de detalhe 3
1 : 25

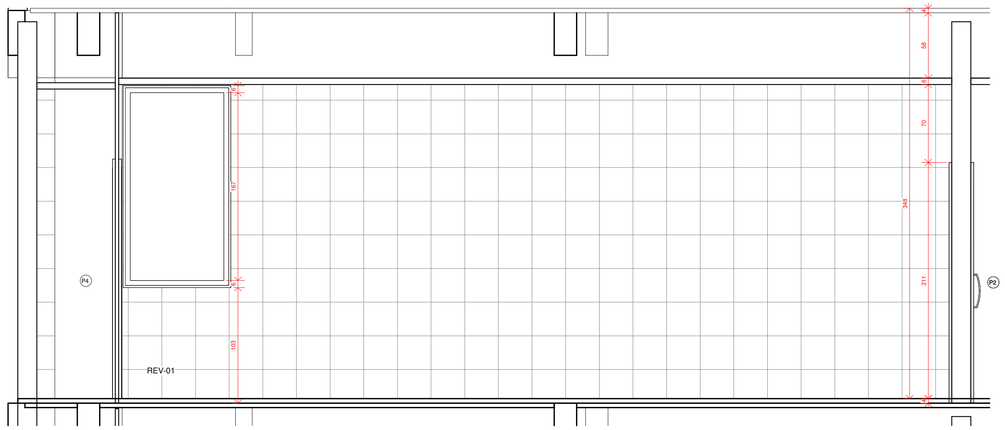


2 Elevação 6 - a
1 : 25

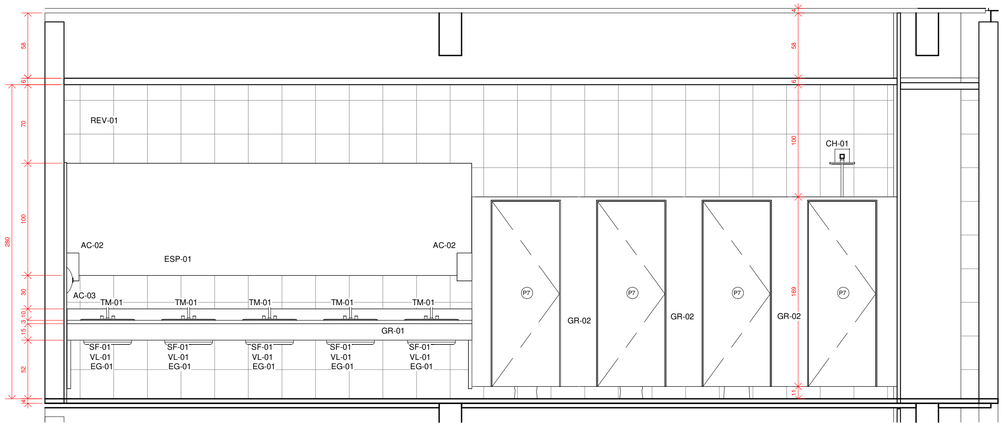

4 Elevação 6 - c
1 : 25

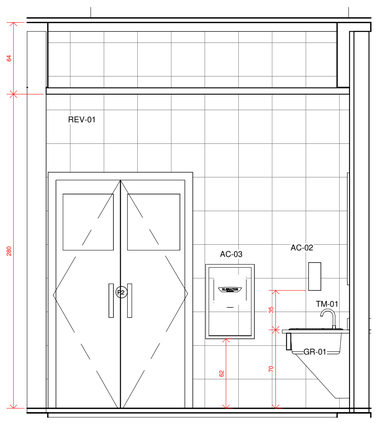

3 Elevação 6 - b
1 : 25

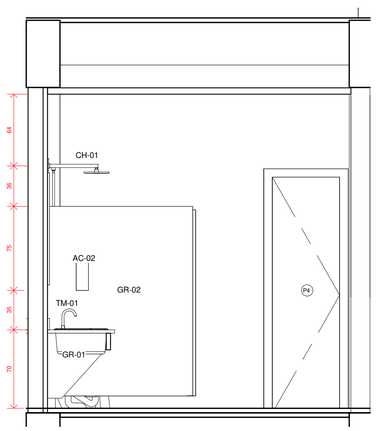

5 Elevação 6 - d
1 : 25

Quadro de janela					
Marca de tipo	Altura	Largura	Tipo de abertura	Descrição	Contagem
J1	1,740	3,400	Correr	De alumínio anodizado natural fosco com vidro temperado incolor 6mm	10
J2	1,800	0,960	Fixo + basculante	De alumínio anodizado natural fosco com vidro temperado incolor 6mm	2
J3	1,860	1,500	Correr	De alumínio anodizado natural fosco com vidro temperado incolor 6mm	4
J4	1,100	3,000	Basculante	De alumínio anodizado natural fosco com vidro temperado translucido 6mm	2
J5	1,600	2,000	Vidro Fixo	De alumínio anodizado natural fosco com vidro temperado incolor 6mm	3
J6	1,000	2,000	Basculante	De alumínio anodizado natural fosco com vidro temperado translucido 6mm	2

Quadro de porta					
Marca	Marca de tipo	Altura	Largura	Descrição	Contagem
P1	1	2,100	0,800	Porta interna padrão, 0,80 x 2,10 m.	2
P2	2	2,100	1,200	Porta dupla, 1,20 x 2,10 m, com visores em vidro de segurança, ferragens reforçadas e puxadores tubulares.	16
P3	3	2,100	0,900	Porta de aluminio de abrir de 0,90 x 2,10m	1
P4	4	2,100	0,600	Porta de madeira de abrir de 0,60 x 2,10m	4
P5	5	2,100	0,900	Porta de sanitário acessível, 0,90 x 2,10 m, abertura para fora, puxador horizontal, dispositivo de abertura de emergência pelo lado externo, proteção inferior da folha e ferragens conforme projeto de acessibilidade.	2
P6	6	2,100	1,200	Porta dupla de aluminio,1,20 x 2,10 m	3
P7	7	1,650	0,600	Porta de cabine sanitária em alumínio, 0,60 x 1,65 m, com indicador Livre/Ocupado.	16

OBSERVAÇÕES:

TÍTULO:

EDIFICAÇÃO

ZONEAMENTO:	ÁREA DO LOTE:		USO: EDIFÍCIO INSTITUCIONAL		
ÁREA CONSTRUÍDA:	419.94 m2	COEFICIENTE DE APROVEITAMENTO:		Nº DE VAGAS DE ESTACIONAMENTO:	
ÁREA A CONSTRUIR:		TAXA DE OCUPAÇÃO:		Nº DE UNIDADES RESIDENCIAIS:	
ÁREA TOTAL:	419.94 m2	TAXA DE PERMEABILIDADE:		Nº DE UNIDADES COMERCIAIS:	

ENDEREÇO: Coimbra (MG),Rua São Sebastião, 65, Centro, CEP 36550-00
BAIRRO: CENTRO

PROPRIETÁRIO: PREFEITURA MUNICIPAL DE COIMBRA
CIDADE: Coimbra
ESCALA: Indicadas


RESP. TÉCNICO: ENGENHEIRO CIVIL JOÃO ADELMO LESSA CREA: 58756/D
DESENHO: JAL
DATA: 28/08

PREFEITURA MUNICIPAL DE COIMBRA
Rua Álvaro de Barros, 401 - Centro - CEP: 36.550-000 - COIMBRA - MG
CNPJ.: 18.132.464/0001-17 - Telefones.: (32) 3555-1152 / (32) 9 9851-4488


CONTEÚDO DA FOLHA:

FOLHA: 9/11

1 : 100 — 1 — N1-Térreo

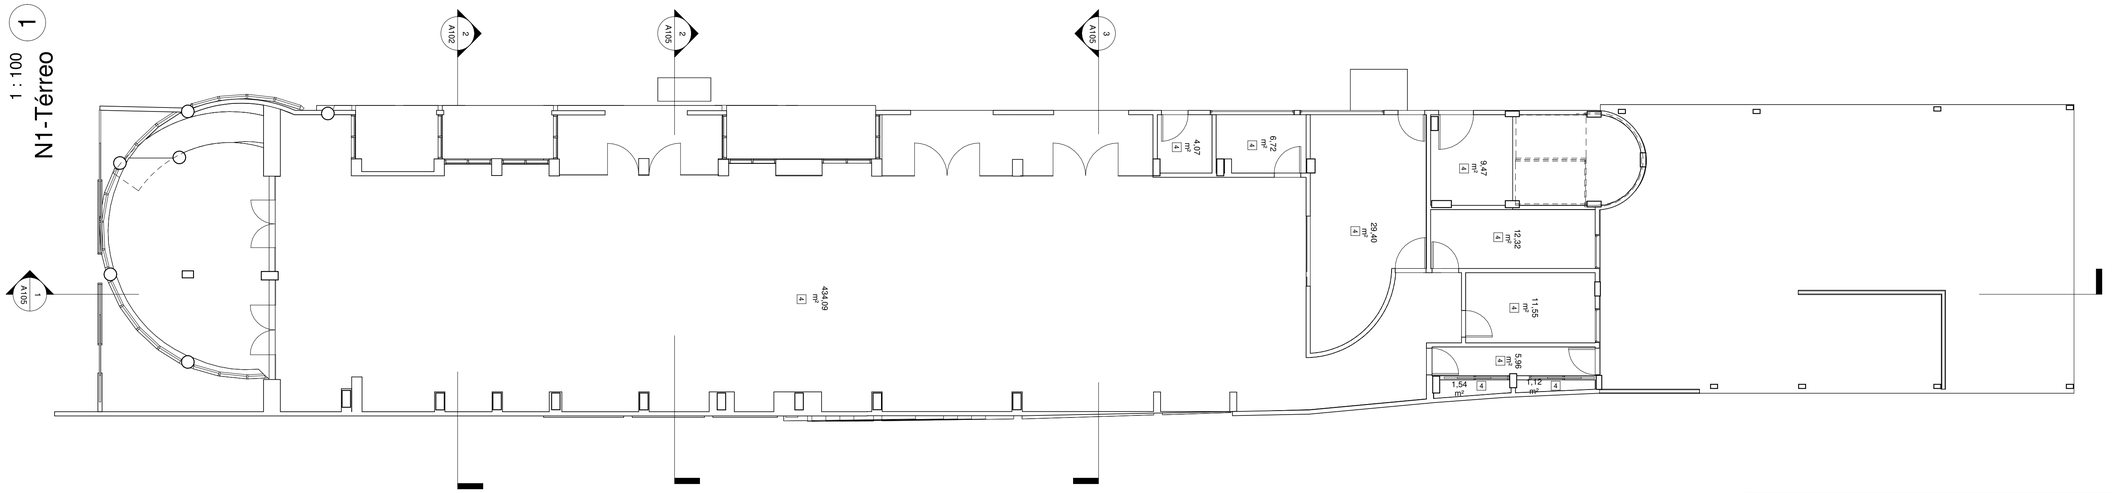

1 : 100 — 2 — N2- Piso 1

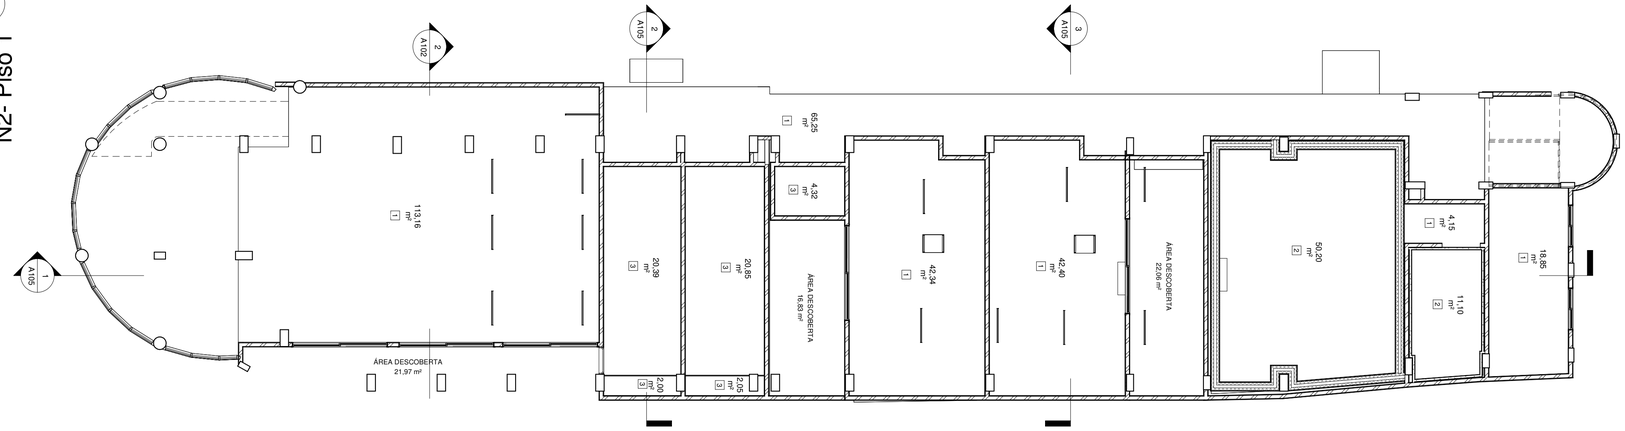

1 : 100 — 3 — N3- Piso 2

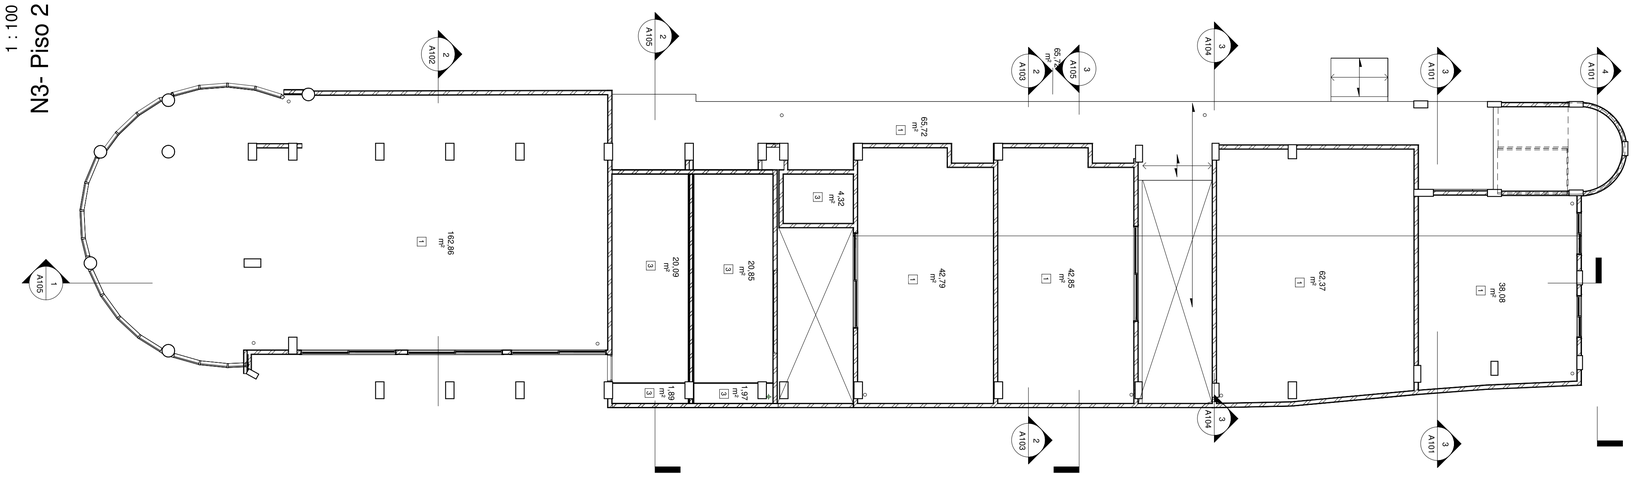


Tabela de revestimento

Descrição do acabamento ○ **PISO**

1- Piso em granilite cinza, sobre base regularizada em argamassa. A camada acabada do granilite terá espessura nominal de 10 mm, agregado fino compatível, modulação de painéis de 1,00 x 1,00 m com juntas em PVC, acabamento fino polido e selador de resina.
2- Carpete

Descrição do acabamento △ **PAREDE**

1- Paredes internas secas será executado revestimento argamassado de regularização e, sobre base adequada, acabamento liso em gesso e tinta acrílica fosca.
2- Placas cerâmicas esmaltadas brancas, dimensões 30 x 30 cm, do piso acabado até o forro, na altura de 2,80 m
3- Parede em alvenaria, com acabamento em pintura, proporcionando isolamento acústico e conforto para o ambiente.

Descrição do acabamento □ **TETO**

1- Forro modular acústico de fibra mineral, módulo aproximado 625 x 625 mm, estrutura T aparente galvanizada, acabamento branco, removível.
2- Forro mineral de maior desempenho acústico, com absorção superior ao sistema padrão; compatibilizar com tratamento acústico das paredes.
3- Forro monolítico em chapas de drywall resistentes à umidade (RU), estrutura galvanizada suspensa, juntas tratadas, alçapões e pintura compatível.
4- Reconstrução do forro com o sistema correspondente ao tipo de ambiente, na cota de 2,80 m.

QUADRO DE FORROS

Código	Aplicação	Sistema
F01	Salas, estudos, circulações, administração e ambientes secos	Forro modular acústico de fibra mineral, módulo aproximado 625 x 625 mm, estrutura T aparente galvanizada, acabamento branco, removível.
F02	Sala de música e cabine de controle	Forro mineral de maior desempenho acústico, com absorção superior ao sistema padrão; compatibilizar com tratamento acústico das paredes.
F03	Sanitários, DML, cozinha e demais ambientes molhados	Forro monolítico em chapas de drywall resistentes à umidade (RU), estrutura galvanizada suspensa, juntas tratadas, alçapões e pintura compatível.
F04	Térreo	Reconstrução do forro com o sistema correspondente ao tipo de ambiente, na cota de 2,80 m.

OBSERVAÇÕES:

TÍTULO:

EDIFICAÇÃO

ZONEAMENTO:	ÁREA DO LOTE:		USO: EDIFÍCIO INSTITUCIONAL		
ÁREA CONSTRUÍDA:	419.94 m2	COEFICIENTE DE APROVEITAMENTO:		Nº DE VAGAS DE ESTACIONAMENTO:	
ÁREA A CONSTRUIR:		TAXA DE OCUPAÇÃO:		Nº DE UNIDADES RESIDENCIAIS:	
ÁREA TOTAL:	419.94 m2	TAXA DE PERMEABILIDADE:		Nº DE UNIDADES COMERCIAIS:	

ENDEREÇO: Coimbra (MG),Rua São Sebastião, 65, Centro, CEP 36550-00
BAIRRO: CENTRO


PROPRIETÁRIO: PREFEITURA MUNICIPAL DE COIMBRA
CIDADE: Coimbra
ESCALA: Indicadas
DESENHO: JAL
DATA: 28/08

RESP. TÉCNICO:
ENGENHEIRO CIVIL
CREA: 58756/D
JOÃO ADELMO LESSA


PREFEITURA MUNICIPAL DE COIMBRA
Rua Álvaro de Barros, 401 - Centro - CEP: 36.550-000 - COIMBRA - MG
CNPJ.: 18.132.464/0001-17 - Telefones: (32) 3555-1152 / (32) 9 9851-4438

CONTEÚDO DA FOLHA:


FOLHA: 10/11

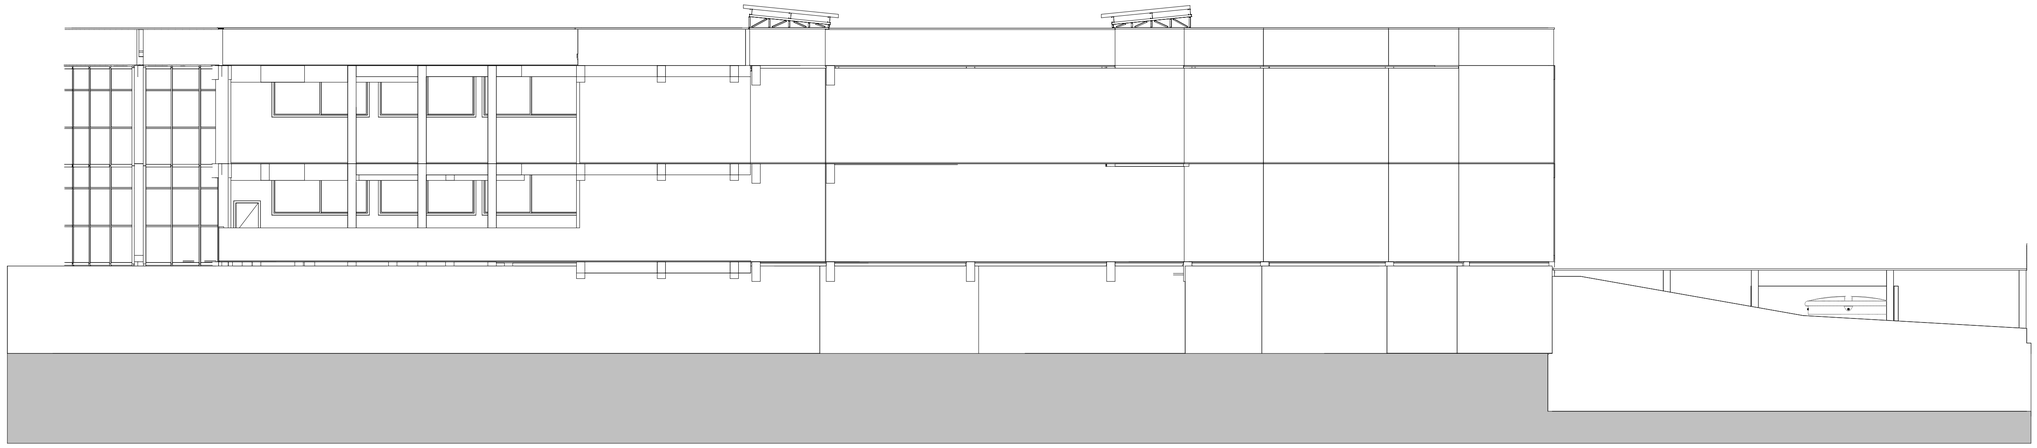


1 FACHADA ESQUERDA
1 : 100

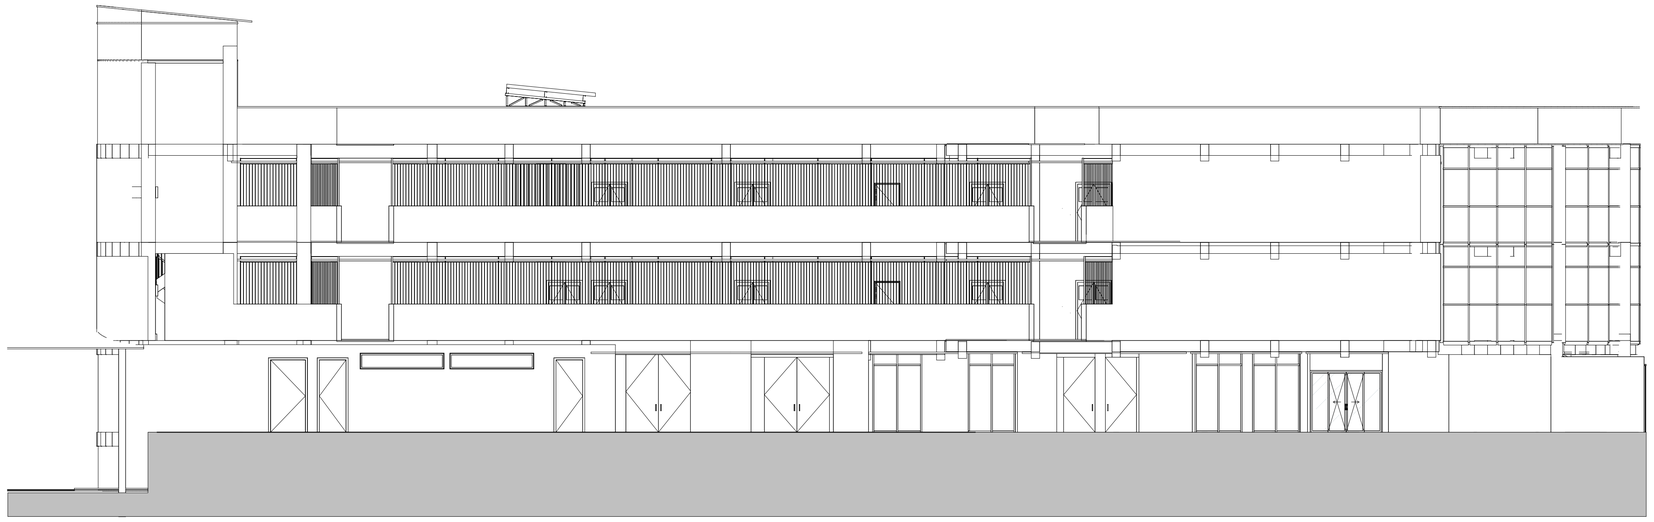

2 FACHADA DIREITA
1 : 100

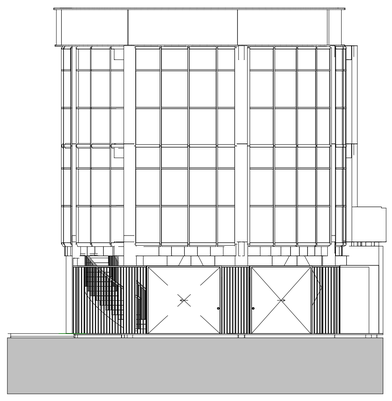

3 FACHADA FRONTAL
1 : 100

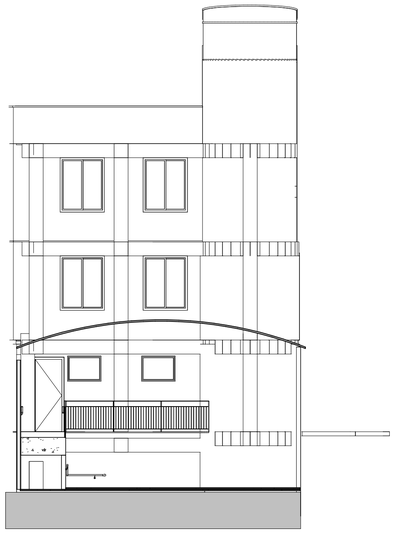

4 FACHADA POSTERIOR
1 : 100

JOAO ADELMO LESSA:54597285687

Assinado de forma digital por JOAO ADELMO LESSA:54597285687
Dados: 2026.10.16 15:05:12 -03'00'

OBSERVAÇÕES:

TÍTULO:

EDIFICAÇÃO

ZONEAMENTO:	ÁREA DO LOTE:		USO: EDIFÍCIO INSTITUCIONAL		
ÁREA CONSTRUÍDA:	419.94 m2	COEFICIENTE DE APROVEITAMENTO:		Nº DE VAGAS DE ESTACIONAMENTO:	
ÁREA A CONSTRUIR:		TAXA DE OCUPAÇÃO:		Nº DE UNIDADES RESIDENCIAIS:	
ÁREA TOTAL:	419.94 m2	TAXA DE PERMEABILIDADE:		Nº DE UNIDADES COMERCIAIS:	

ENDEREÇO: Coimbra (MG),Rua São Sebastião, 65, Centro, CEP 36550-00 — BAIRRO: CENTRO

PROPRIETÁRIO: PREFEITURA MUNICIPAL DE COIMBRA — CIDADE: Coimbra — ESCALA: Indicadas

RESP. TÉCNICO: ENGENHEIRO CIVIL CREA: 58756/D — JOÃO ADELMO LESSA — DESENHO: JAL — DATA: 28/08

PREFEITURA MUNICIPAL DE COIMBRA
Rua Álvaro de Barros, 401 - Centro - CEP: 36.550-000 - COIMBRA - MG
CNPJ.: 18.132.464/0001-17 - Telefones.: (32) 3555-1152 / (32) 9 9851-4488

CONTEÚDO DA FOLHA:

FOLHA: 11/11